




Bauvoranfrage - Nutzungsänderung eines bestehenden Gartenhauses zum Wohnhaus
Fliederweg 26, Flurstück 128/4, Gemarkung Störmthal

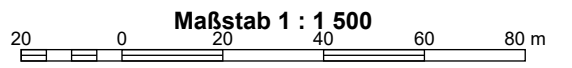



BVA
HAUS JAHN

19. Dez. 2023



| Index | Datum | Änderung |
|-------|------------|-----------------------|
| a | 11.12.2023 | Grenzabstände bemaßen |

Bauvorhaben
HAUS JAHN
Fliederweg 26 | 04463 Großpöna | OT Störmthal
Gemarkung Störmthal | Flurstück 128/4

Plan-Nr. BVA_LP_a GA.23.25

Planinhalt BVA_Lageplan_Index a

Maßstab 1:500

Datum 20.10.2023 bea./gez. Schu

Bauherr Daniel Jahn
Dorfstraße 79
04463 Großpöna OT Störmthal

Architekt GIERSDORFF ARCHITEKTEN
Bergstraße 6
04838 Eilenburg
T 03423/600816
F 03423/600815




M 1:500

19. Dez. 2023




BVA
GRUNDRISS / SCHNITT /
ANSICHTEN


SCHNITTA-A

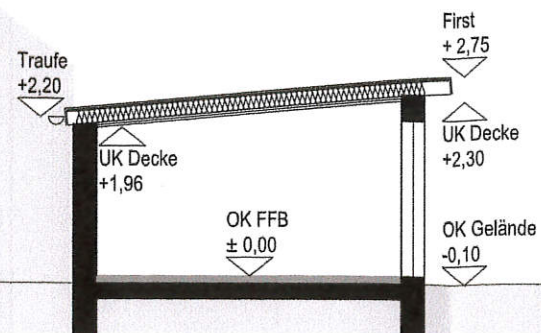



ANSICHT WEST

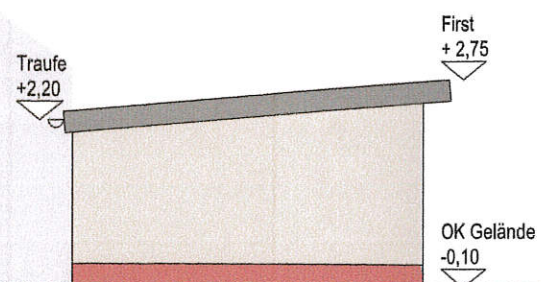

ANSICHT SÜD

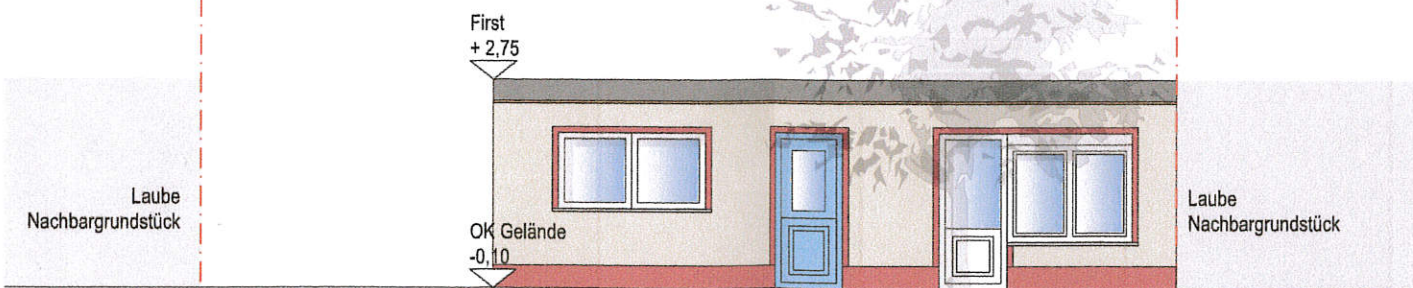

ANSICHT NORD

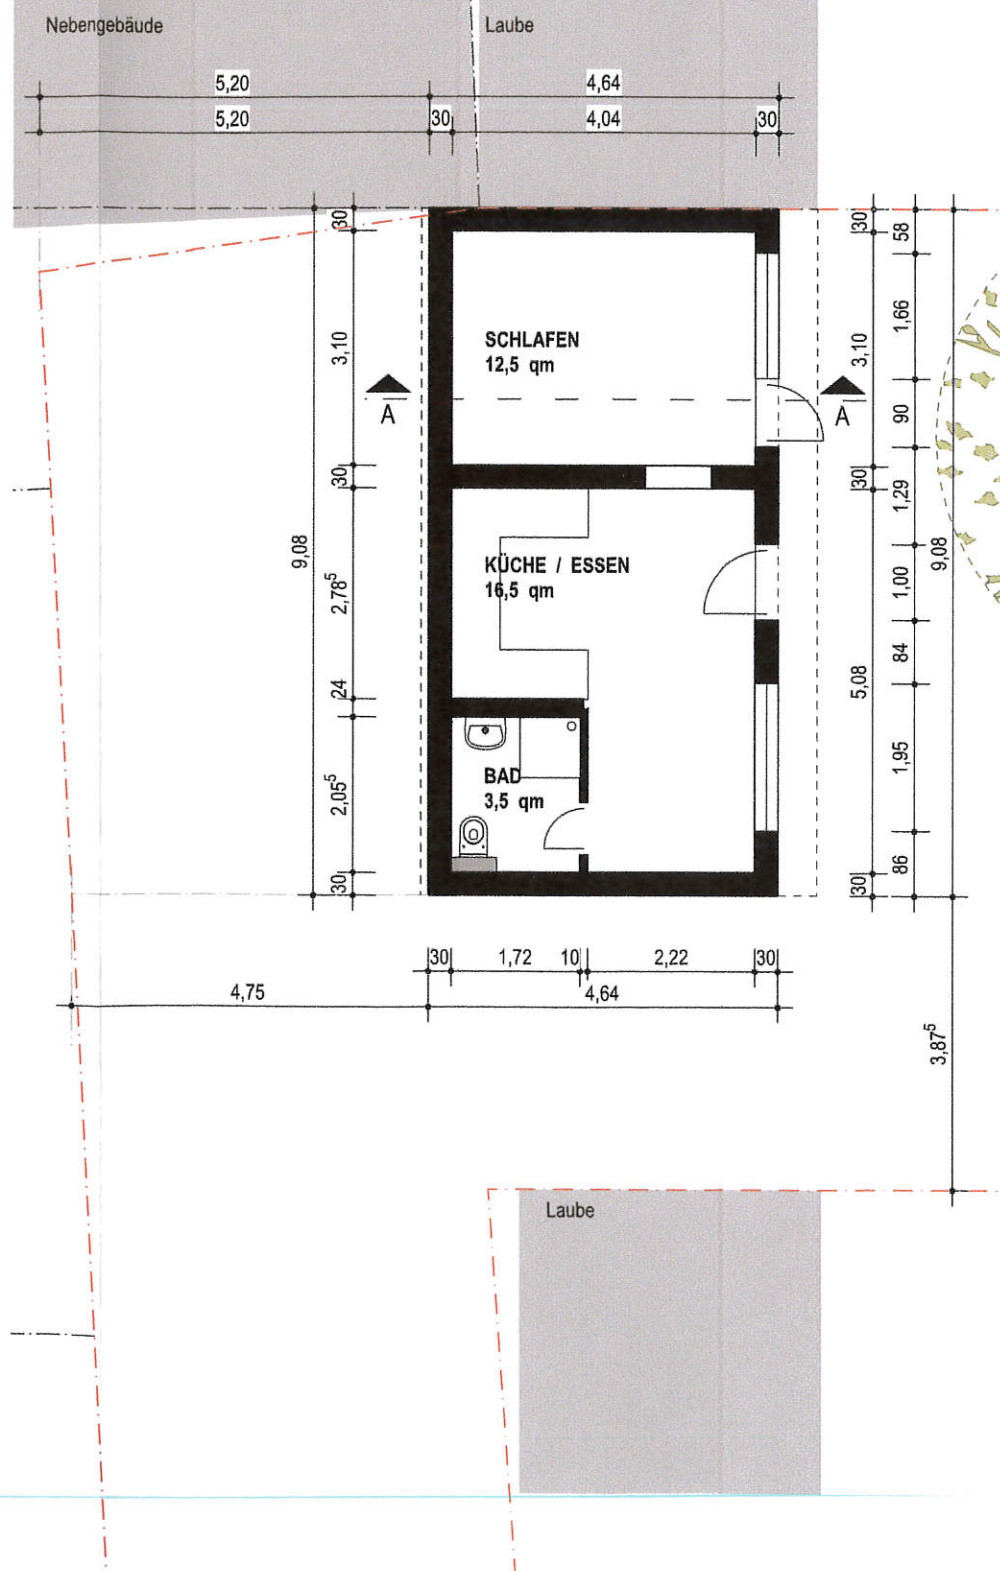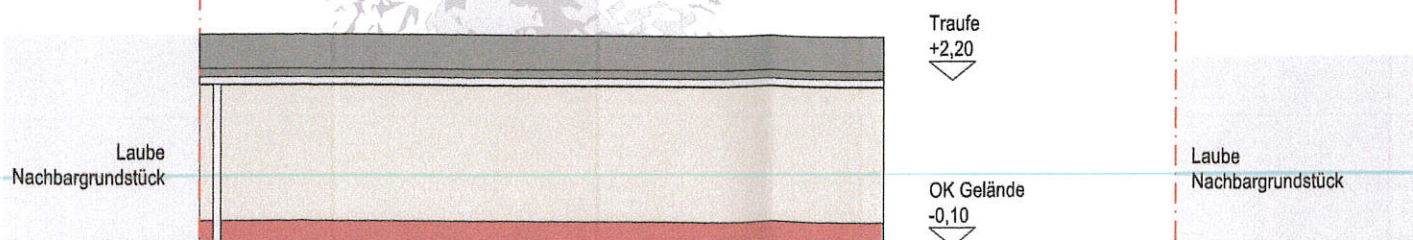

GRUNDRISS

| | | |
|---|---|----------------|
| Bauvorhaben | | |
| HAUS JAHN | | |
| Fliesenweg 26 04463 Großpösna OT Störmthal Gemarkung Störmthal Flurstück 128/4 | | |
| Plan-Nr. | BVA_G00 AN SN | GA.23.25 |
| Planinhalt | BVA_Grundriss, Ansichten, Schnitt | |
| Maßstab | 1:100 | |
| Datum | 11.12.2023 | bea./gez. Schu |
| Bauherr | Daniel Jahn Dorfstraße 79 04463 Großpösna OT Störmthal | |
| Architekt | GIERSDORFF ARCHITEKTEN Bergstraße 6 04838 Eilenburg T 03423/600616 F 03423/600615 | |
| Signet | | |