



8h

a

75

78

1/4

1/9

1/10

**Errichtung eines Einfamilienhauses mit Carport**  
Flurstück 1/10, Rudolf-Breitscheid-Str. 44, Großpösna

**Maßstab 1 : 1 500**

20 0 20 40 60 80 m

18. März 2021

6692533

5661297

Maßstab 1:500  Meter

Benutzung nach Maßgabe § 4 der Durchführungsverordnung zum Sächsischen Vermessungs- und Katastergesetz  
Der Auszug aus dem Liegenschaftskataster ist zur Entnahme von Maßen, insbesondere von Grenzmaßen oder Grenzabständen nicht geeignet.  
Gefertigt durch: Landkreis Leipzig, Leipziger Str. 67, 04552 Borna



Vermessungsverwaltung des Freistaates Sachsen  
Landkreis Leipzig  
Leipziger Straße 67  
04552 Borna

### Auszug aus dem Liegenschaftskataster

Liegenschaftskarte 1:500

Erstellt am 06.10.2020


Flurstück: 1/10  
Gemarkung: Oberholz (5542)

Gemeinde: Großpösna  
Kreis: Landkreis Leipzig

## Katasterplan M.: 1 :500

### Abstandsflächenberechnung

$$A 1=A2=A3=A4= 3,47 \text{ m} * 0,4 = 1,39 \text{ m mind. } 3,00 \text{ m}$$

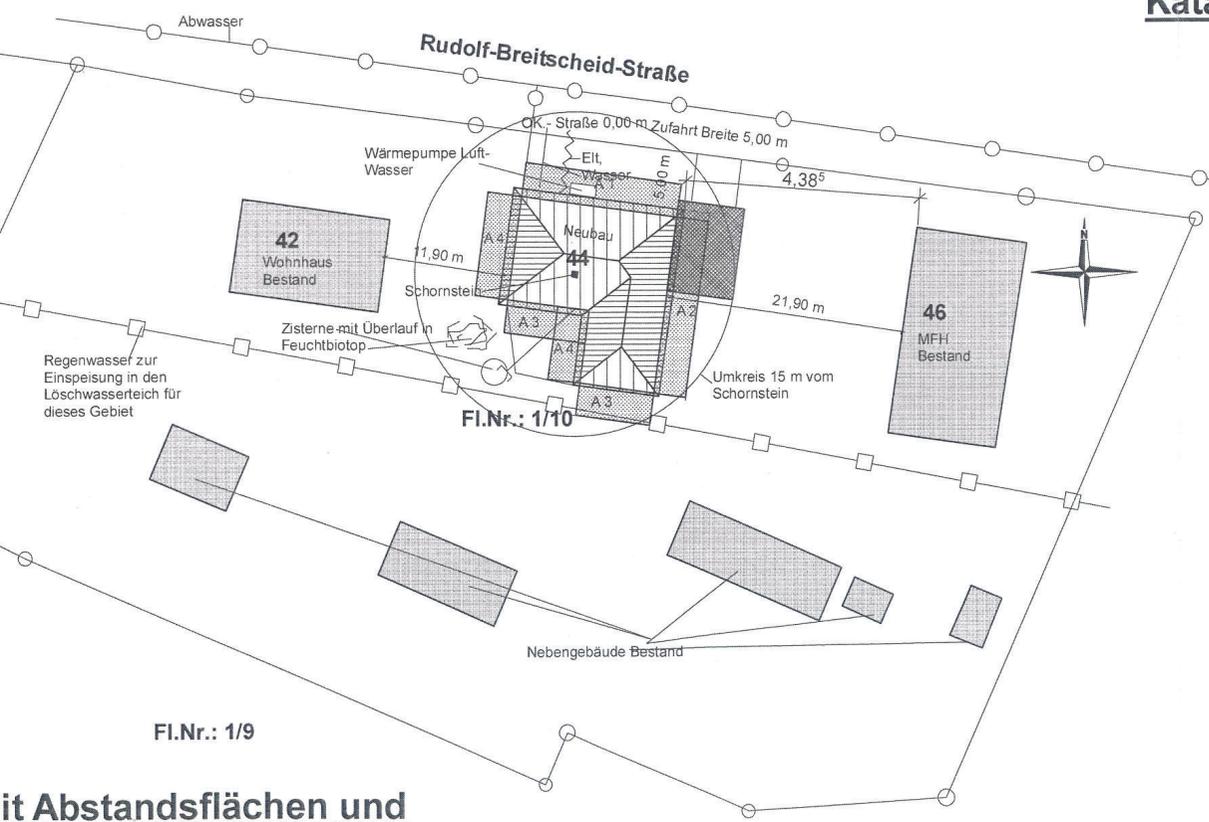


<b>ARCHITEKTURBÜRO SCHWARTZ</b>			04463 Großpösna Am Anger 12 Tel.: 03 42 06/ 72 989 Fax.: 03 42 06/ 72 993 mobil: 0157/85604302 ab-Schwartz@t-online.de	
Architekten & Ingenieure				
Bauvorhaben : <b>Errichtung eines Einfamilienhauses mit Carport</b>				
Bauherr : Robert Förster Rudolf-Breitscheid-Straße 42				
Darstellung : <b>Grundriss, Ansichten, Schnitt und Lageplan</b> 18. März 2021				
Bearbeiter : Dipl.-Ing. G. Schwartz Architekt	Blatt : 1	Datum : 20.10.2020		
Unterschrift Architekt	Unterschrift Bauherr		Maßstab : 1:100/500	

## Abstandsflächenberechnung M.: 1 :500

5691373  
33.32127

1/4

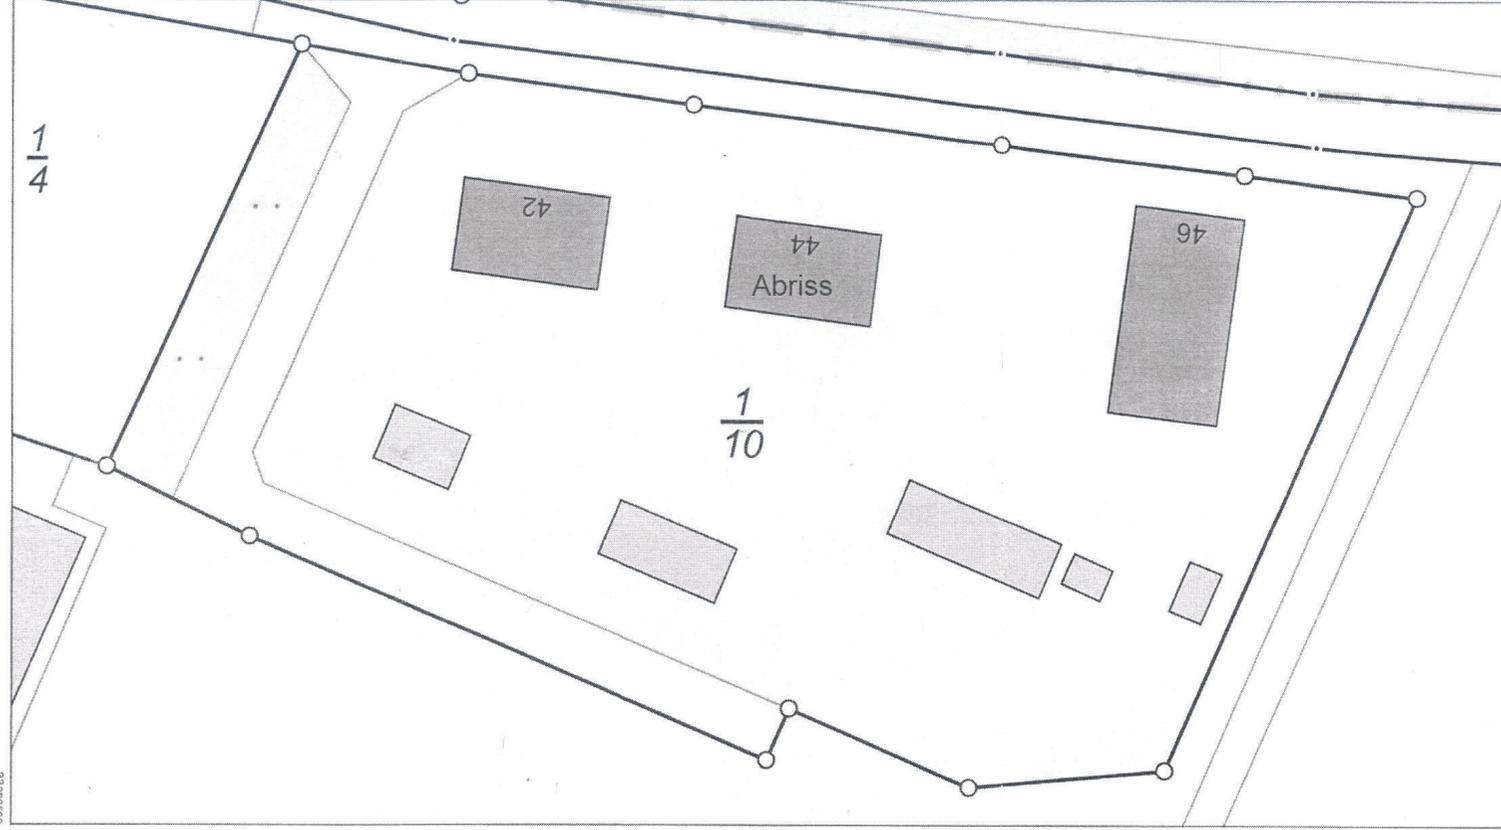

18. März 2021

33.32127

5691297

Maßstab 1:500 Meter

Benutzung nach Maßgabe § 4 der Durchführungsverordnung zum Sächsischen Vermessungs- und Katastergesetz  
 Der Auszug aus dem Liegenschaftskataster ist zur Entnahme von Maßen, insbesondere von Grenzmaßen oder Grenzabständen nicht geeignet.  
 Gefertigt durch: Landkreis Leipzig, Leipziger Str. 67, 04552 Borna



Vermessungsverwaltung des Freistaates Sachsen  
 Landkreis Leipzig  
 Leipziger Straße 67  
 04552 Borna

**Auszug aus dem Liegenschaftskataster**  
 Liegenschaftskarte 1:500  
 Erstellt am 06.10.2020


Flurstück: 1/10  
 Bemerkung: Oberholz (5542)

Gemeinde: Großpösna  
 Kreis: Landkreis Leipzig

**Katasterplan M.: 1 :500**


**Abstandsflächenberechnung**

**$A 1=A2=A3=A4= 3,47 \text{ m} * 0,4 = 1,39 \text{ m} \text{ mind. } 3,00 \text{ m}$**

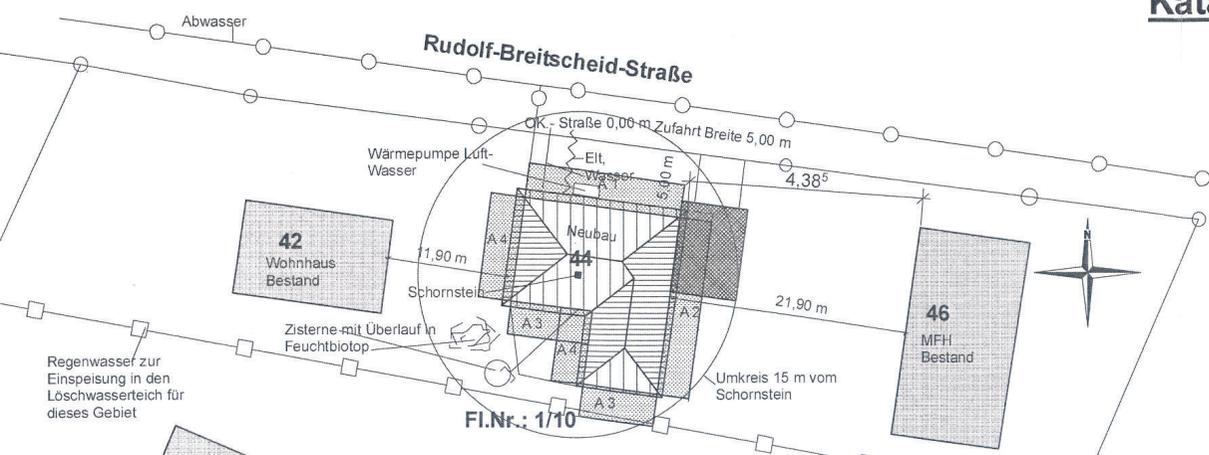


**ARCHITEKTURBÜRO SCHWARTZ**  
 Architekten & Ingenieure  
 04463 Großpösna  
 Am Anger 12  
 Tel.: 03 42 66170 000

10/50/  
2021  
127  
2 98  
2430  
onlin

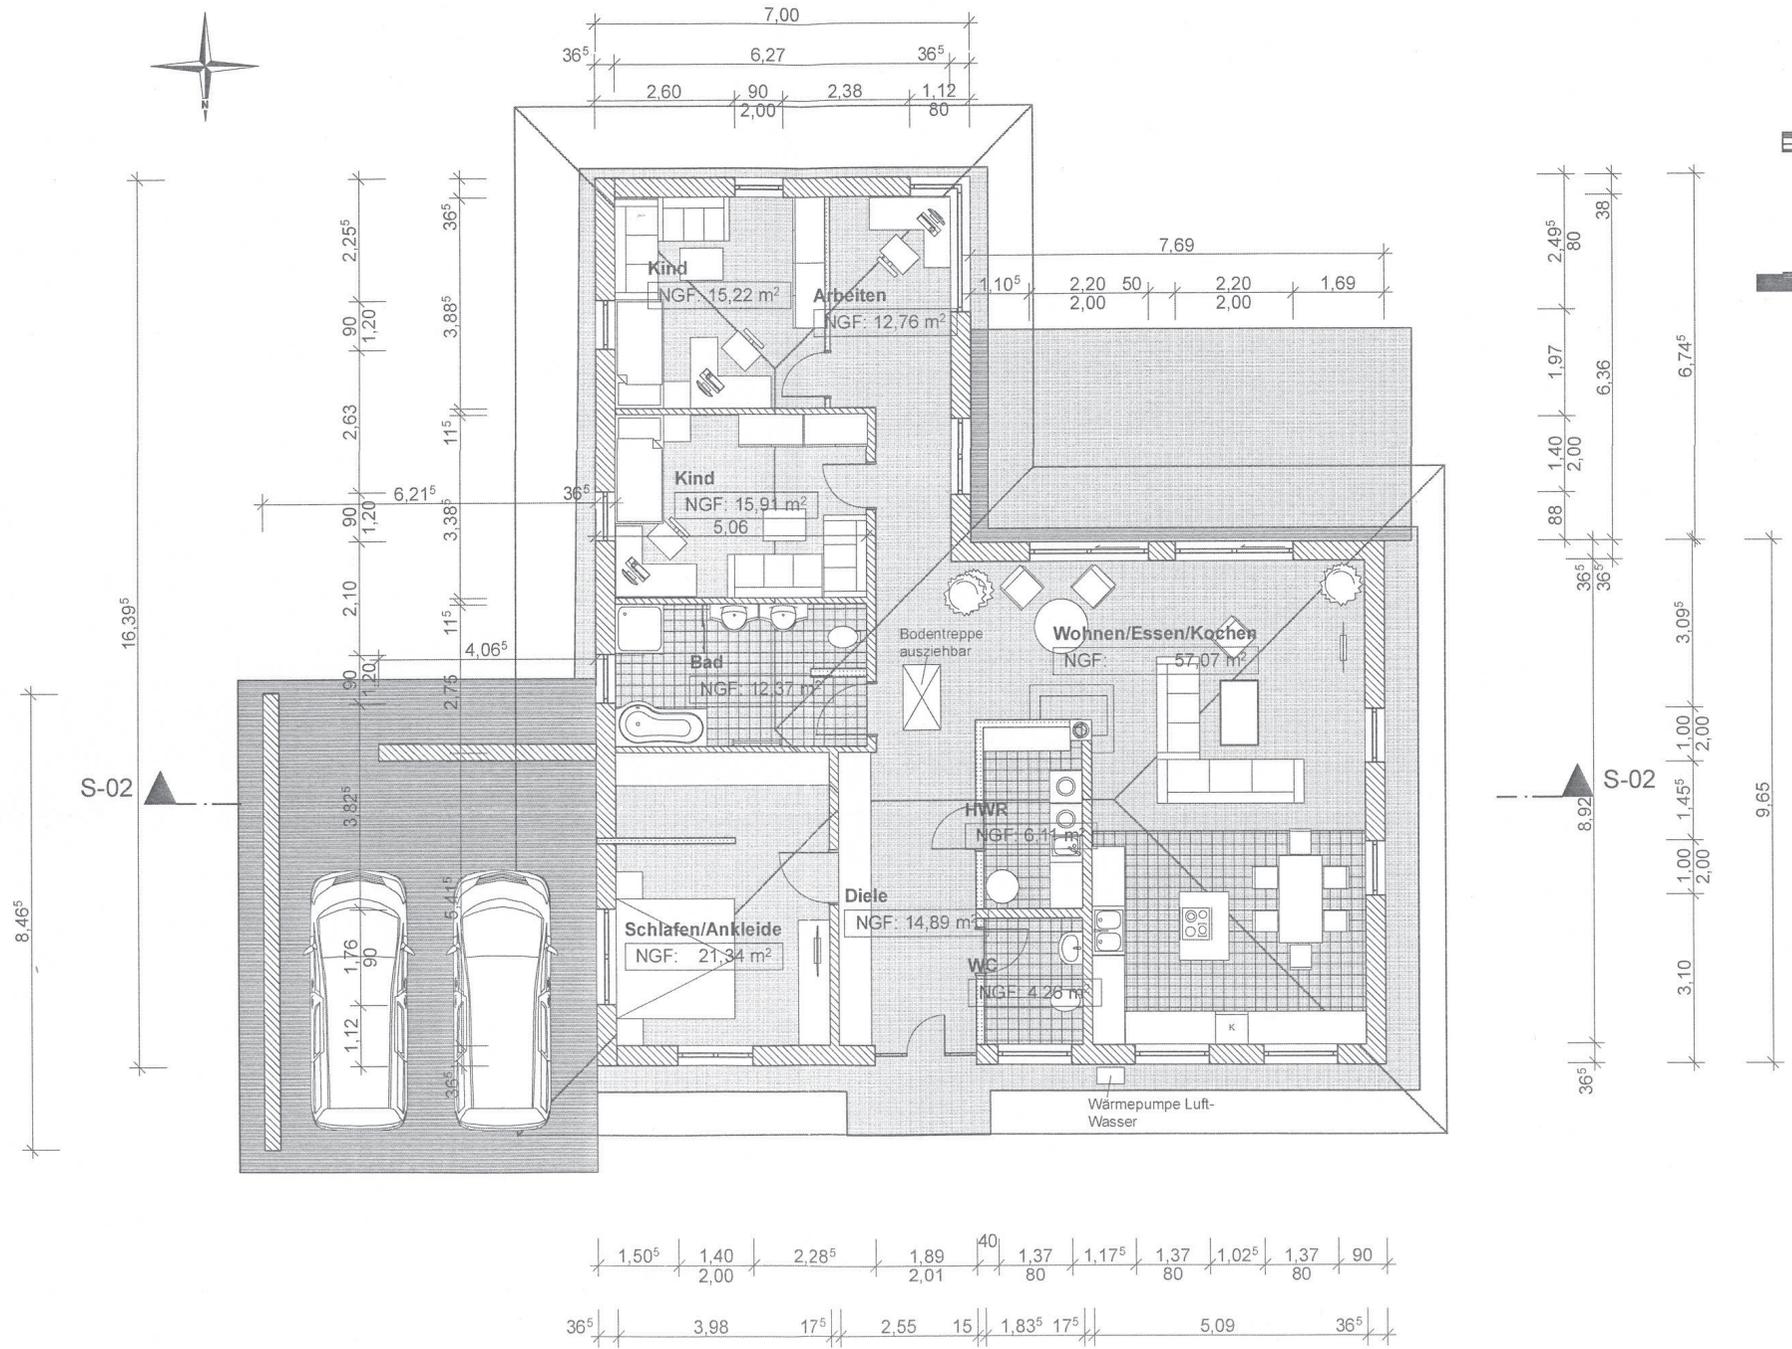




**Ansicht Westen M.: 1 : 100**

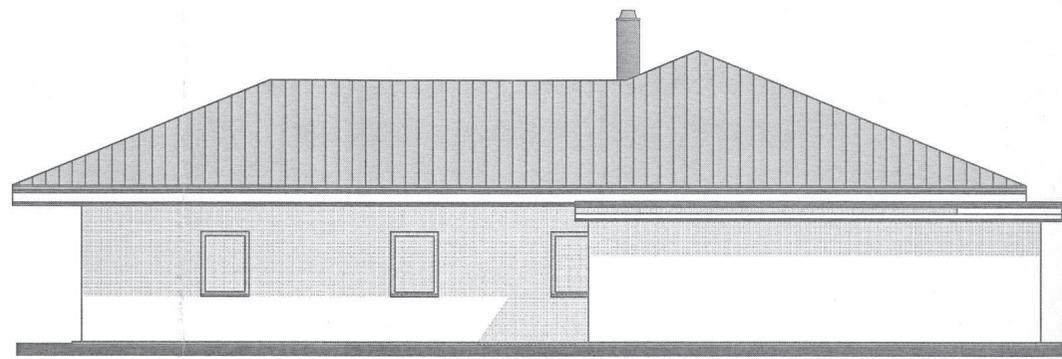


**Ansicht Osten M.: 1 : 100**

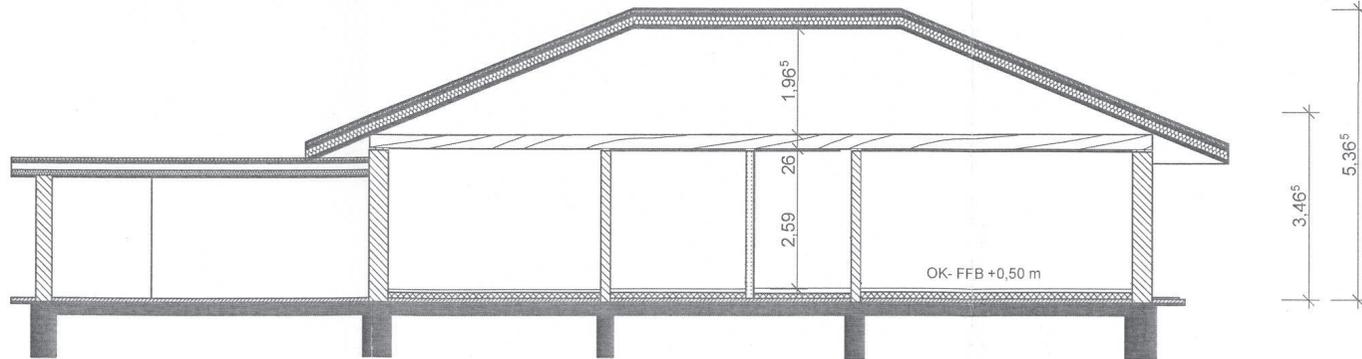


**Schnitt M.: 1 : 100**

14,69<sup>5</sup>

**Grundriss Erdgeschoß M.: 1 :100**

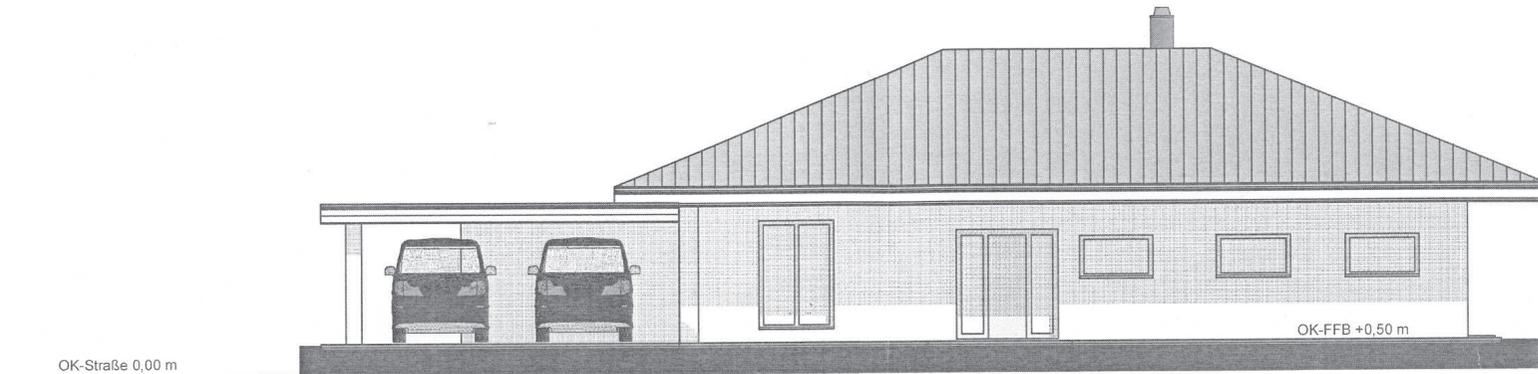

**Ansicht Norden M.: 1:100**

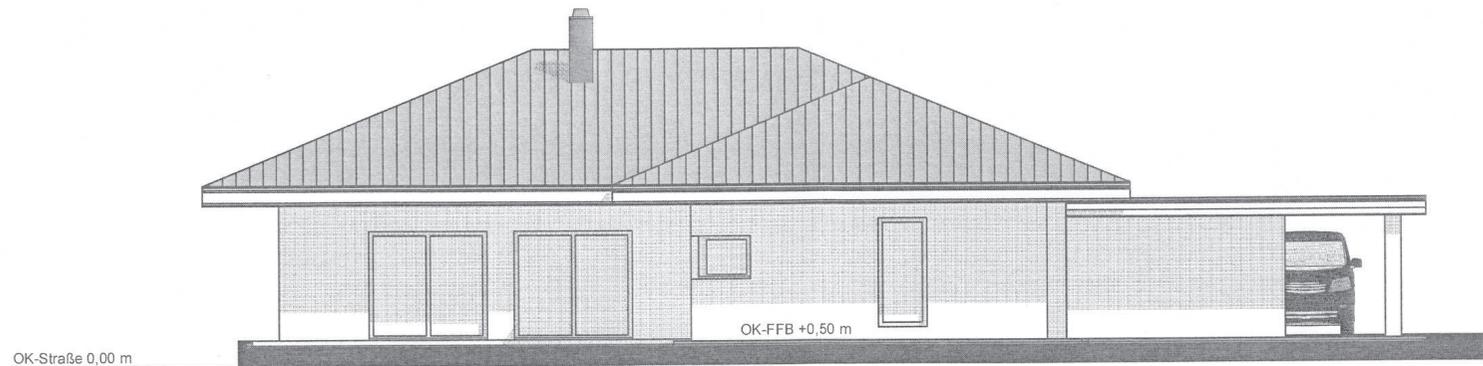

**Ansicht Süden M.: 1 : 100**