

Errichtung eines Einfamilienhauses
Windmühlenweg 4, Flurstück 117/12, Gemarkung
Güldengossa
Maßstab 1 : 1 500

20 0 20 40 60 80 m



Lageplan
M 1:500

Benachrichtigung Bauvorhaben Nachbarn

(in Druckschrift ausfüllen)

Flurstück	Name	Datum	Unterschrift
114/34	Noppi Immobilien GmbH		
114/11	Fam. Petzold, Jungmann		
114/20	Gemeinde Güldengossa		
117/r, 117/q	Gemeinde Güldengossa		
116/4, 116/5	BRD Bund.str.verwaltung		
117/s	Fam. R.+R. Diebel		



Index	Datum	Änderung	gez.	gepr.
projekt: 222-005	projekt: Neubau Einfamilienhaus Windmühlenweg 4 04463 Großpösna OT Güldengossa	bearbeitet: S.Stelzig	status: 10.03.2023	Gärtnerstraße 14 06712 Zeitz Tel.:03441/603814 Fax:03441/603861
phase: Genehmigung	bauherr: Familie Ph. & S. Sandke Hauptstraße 25 04564 Böhlen OT Großdeuben	maßstab: Wie angezeigt	erstellungsdatum: 10.03.2023	Prager Str. 171 04299 Leipzig Tel.:0341/8781085 Fax:0341/8781086
aktueller Planstand: 10.03.2023 15:17:49		planinhalt:	plannummer: LAGEPLAN 33-4-G050	Index

KANON.PLAN GmbH
Architekten und Ingenieure





Benachrichtigung Bauvorhaben Nachbarn

(in Druckschrift ausfüllen)

Flurstück	Name	Datum	Unterschrift
114/34	Noppi Immobilien GmbH		
114/11	Fam. Petzold, Jungmann		
114/20	Gemeinde Güldengossa		
117/r, 117/q	Gemeinde Güldengossa		
116/4, 116/5	BRD Bund.str.verwaltung		
117/s	Fam. R.+R. Diebel		



Index	Datum	Änderung	gez.	gepr.
projekt: 222-005	projekt: Neubau Einfamilienhaus Windmühlenweg 4 04463 Großpösna OT Güldengossa	bearbeitet: S.Stelzig	status	Gärtnerstraße 14 06712 Zeitz Tel.:03441/603814 Fax:03441/603861
phase: Genehmigung	bauherr: Familie Ph. & S. Sandke Hauptstraße 25 04564 Böhlen OT Großdeuben	maßstab: 1 : 100	erstellungsdatum: 10.03.2023	Prager Str. 171 04299 Leipzig Tel.:0341/8781085 Fax:0341/8781086
aktueller Planstand: 10.03.2023 15:18:13		planinhalt:		KANON.PLAN GmbH Architekten und Ingenieure plannummer: 33-4-A 300
				Index




Benachrichtigung Bauvorhaben Nachbarn

(in Druckschrift ausfüllen)

Flurstück	Name	Datum	Unterschrift
114/34	Noppi Immobilien GmbH		
114/11	Fam. Petzold, Jungmann		
114/20	Gemeinde Güldengossa		
117/r, 117/q	Gemeinde Güldengossa		
116/4,116/5	BRD Bund.str.verwaltung		
117/s	Fam. R.+R. Diebel		



Thilo Schulz

		projekt: 222-005	projekt: Neubau Einfamilienhaus Windmühlenweg 4 04463 Großpösna OT Güldengossa	bearbeitet: S.Stelzig	status	Gärtnerstraße 14 06712 Zeitz Tel.:03441/603814 Fax:03441/603861	 KANON.PLAN GmbH Architekten und Ingenieure
		phase: Genehmigung	bauherr: Familie Ph. & S. Sandke Hauptstraße 25 04564 Böhlen OT Großdeuben	maßstab: 1 : 100	erstellungsdatum: 10.03.2023	Prager Str. 171 04299 Leipzig Tel.:0341/6781085 Fax:0341/6781086	
Index	Datum	aktueller Planstand: 10.03.2023 14:16:47		planinhalt: Ansicht Ost		plannummer: 33-4-A 400	Index



Benachrichtigung Bauvorhaben Nachbarn

(in Druckschrift ausfüllen)

Flurstück	Name	Datum	Unterschrift
114/34	Noppi Immobilien GmbH		
114/11	Fam. Petzold, Jungmann		
114/20	Gemeinde Güldengossa		
117/r, 117/q	Gemeinde Güldengossa		
116/4, 116/5	BRD Bund.str.verwaltung		
117/s	Fam. R.+R. Diebel		




Thilo Schulz

		projekt: 222-005	projekt: Neubau Einfamilienhaus Windmühlenweg 4 04463 Großpösna OT Güldengossa	bearbeitet: S.Stelzig	status: 	Gärtnerstraße 14 06712 Zeitz Tel.:03441/603814 Fax:03441/603861
		phase: Genehmigung	bauherr: Familie Ph. & S. Sandke Hauptstraße 25 04564 Böhlen OT Großdeuben	maßstab: 1 : 100	erstellungsdatum: 10.03.2023	Prager Str. 171 04299 Leipzig Tel.:0341/8781085 Fax:0341/8781086
Index	Datum	Änderung		planinhalt:		plannummer: Ansicht West 33-4-A 200
		aktueller Planstand: 10.03.2023 14:16:37				Index



KANON.PLAN GmbH
Architekten und Ingenieure

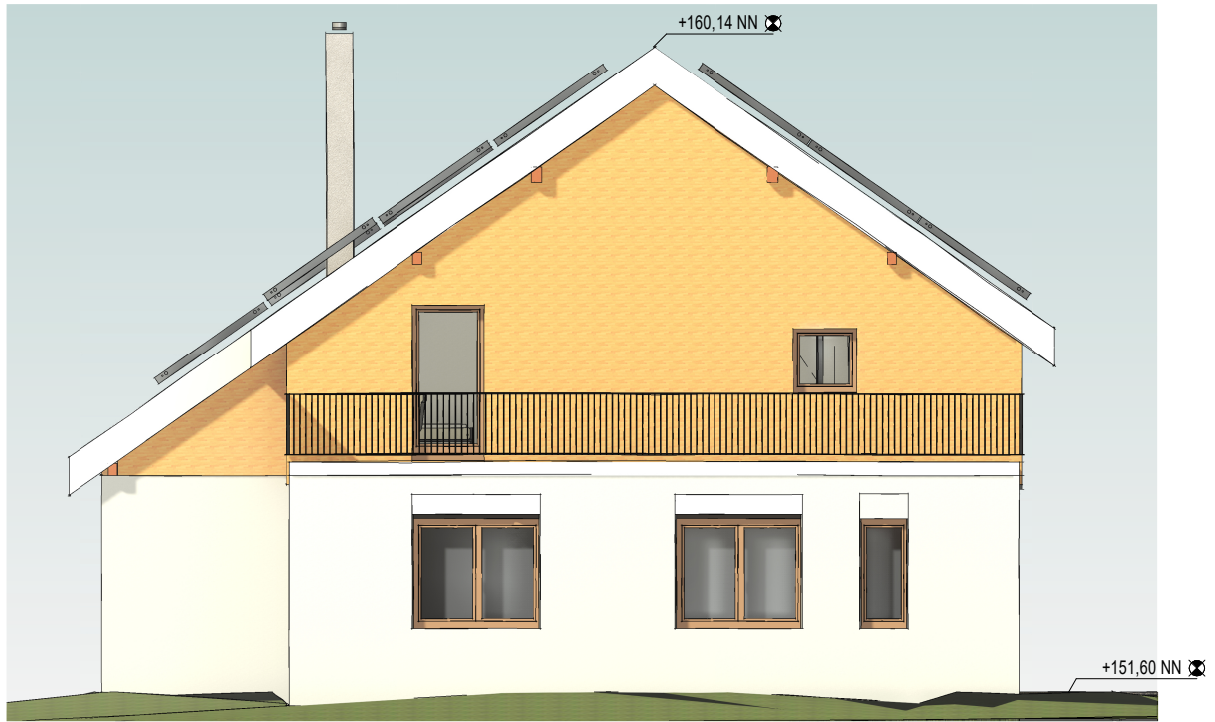

Benachrichtigung Bauvorhaben Nachbarn

(in Druckschrift ausfüllen)


Flurstück	Name	Datum	Unterschrift
114/34	Noppi Immobilien GmbH		
114/11	Fam. Petzold, Jungmann		
114/20	Gemeinde Güldengossa		
117/r, 117/q	Gemeinde Güldengossa		
116/4,116/5	BRD Bund.str.verwaltung		
117/s	Fam. R.+R. Diebel		



Thilo Schulz



Index	Datum	Änderung	gez.	gepr.
projekt: 222-005	projekt: Neubau Einfamilienhaus Windmühlenweg 4 04463 Großpösna OT Güldengossa	bearbeitet: S.Stelzig	status	Gärtnerstraße 14 06712 Zeitz Tel.:03441/603814 Fax:03441/603861
phase: Genehmigung	bauherr: Familie Ph. & S. Sandke Hauptstraße 25 04564 Böhlen OT Großdeuben	maßstab: 1 : 100	erstellungsdatum: 10.03.2023	Prager Str. 171 04299 Leipzig Tel.:0341/8781085 Fax:0341/8781086
aktueller Planstand: 10.03.2023 15:18:06		planinhalt:	Ansicht Nord plannummer: 33-4-A 100	
				Index



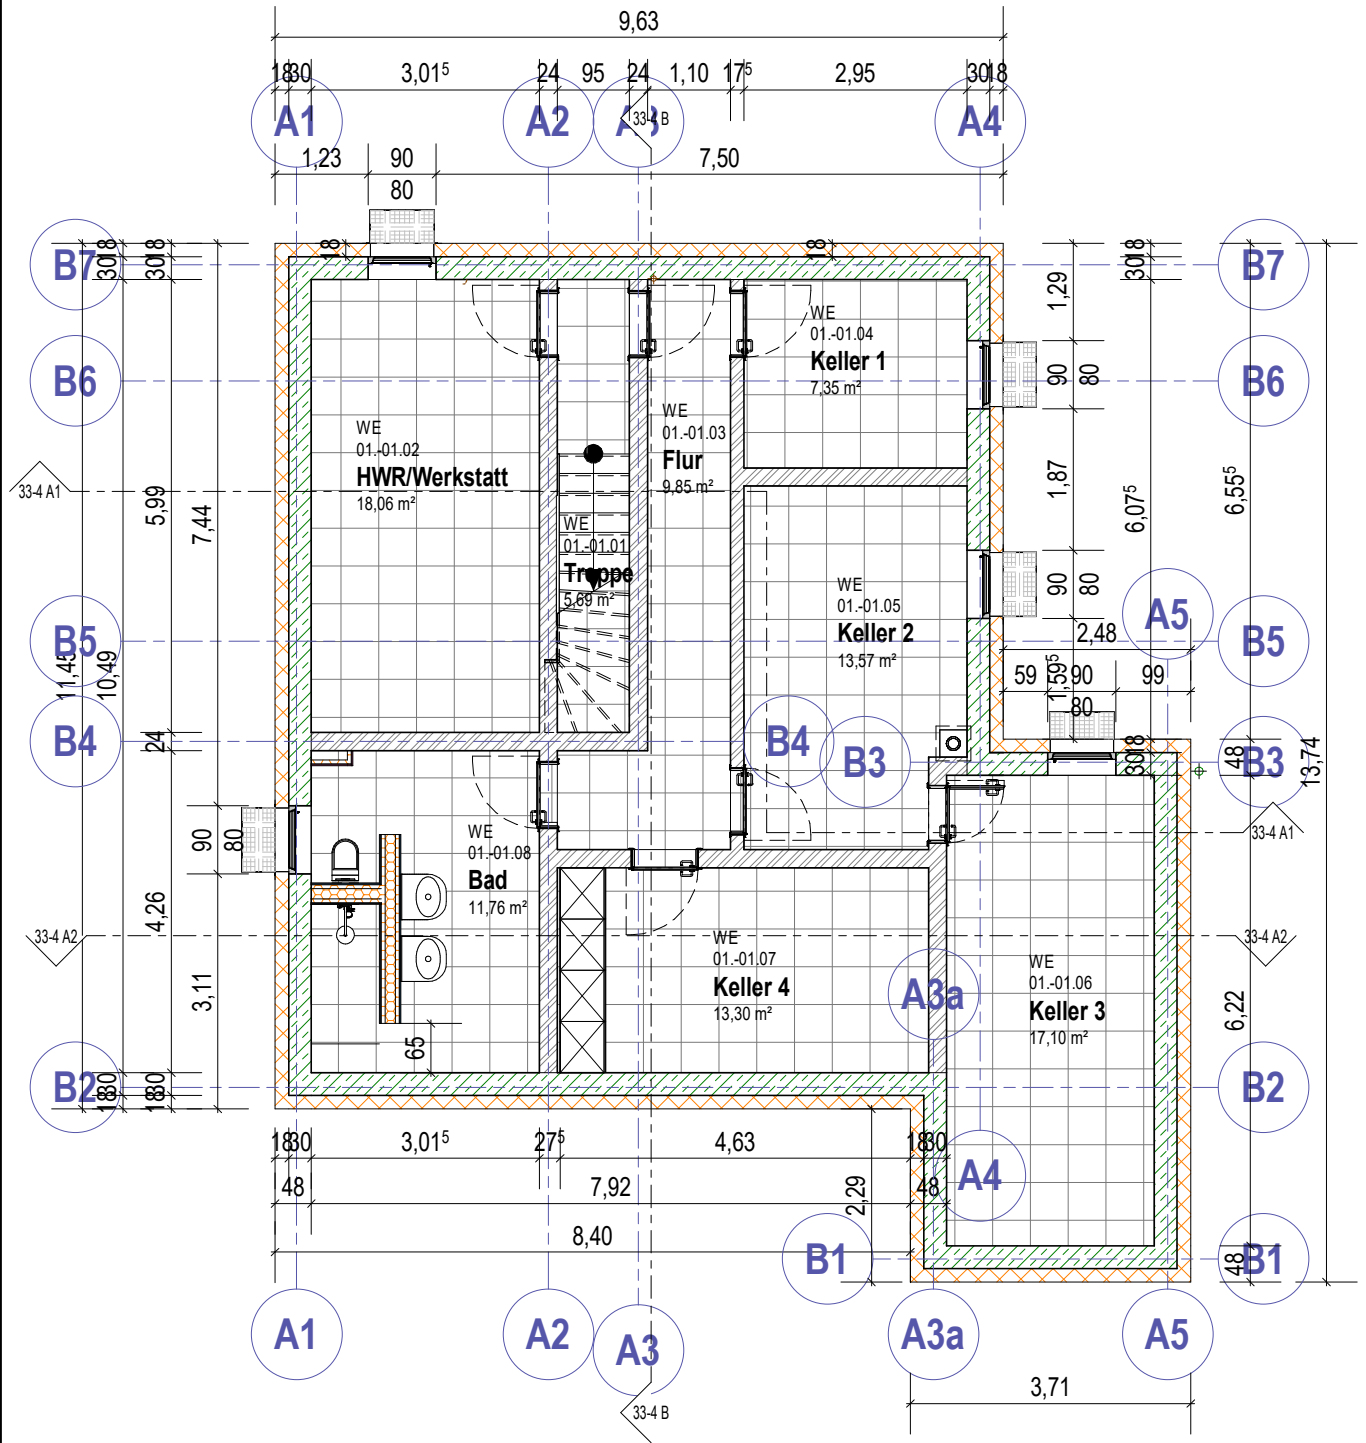

Thilo Senitz

Index	Datum	Änderung		gez.	gepr.
projekt: 222-005	projekt: Neubau Einfamilienhaus Windmühlenweg 4 04463 Großpösna OT Güldengossa	bearbeitet: S.Stelzig	status	Gärtnerstraße 14 06712 Zeitz Tel.:03441/603814 Fax:03441/603861 Prager Str. 171 04299 Leipzig Tel.:0341/8781085 Fax:0341/8781086	 KANON.PLAN GmbH Architekten und Ingenieure
phase: Genehmigung	bauherr: Familie Ph. & S. Sandke Hauptstraße 25 04564 Böhlen OT Großdeuben	maßstab: 1 : 100	erstellungsdatum: 10.03.2023		
aktueller Planstand: 10.03.2023 15:17:17	planinhalt: UG 1- OK FFB H -2.850 m Kellergeschoss	plannummer: 33-4-G300	Index		

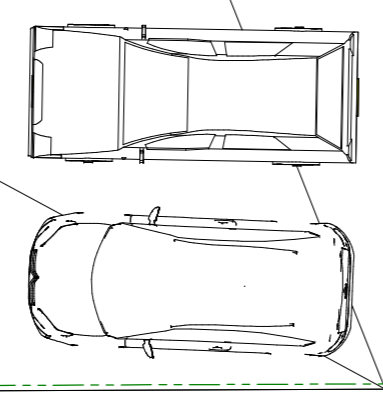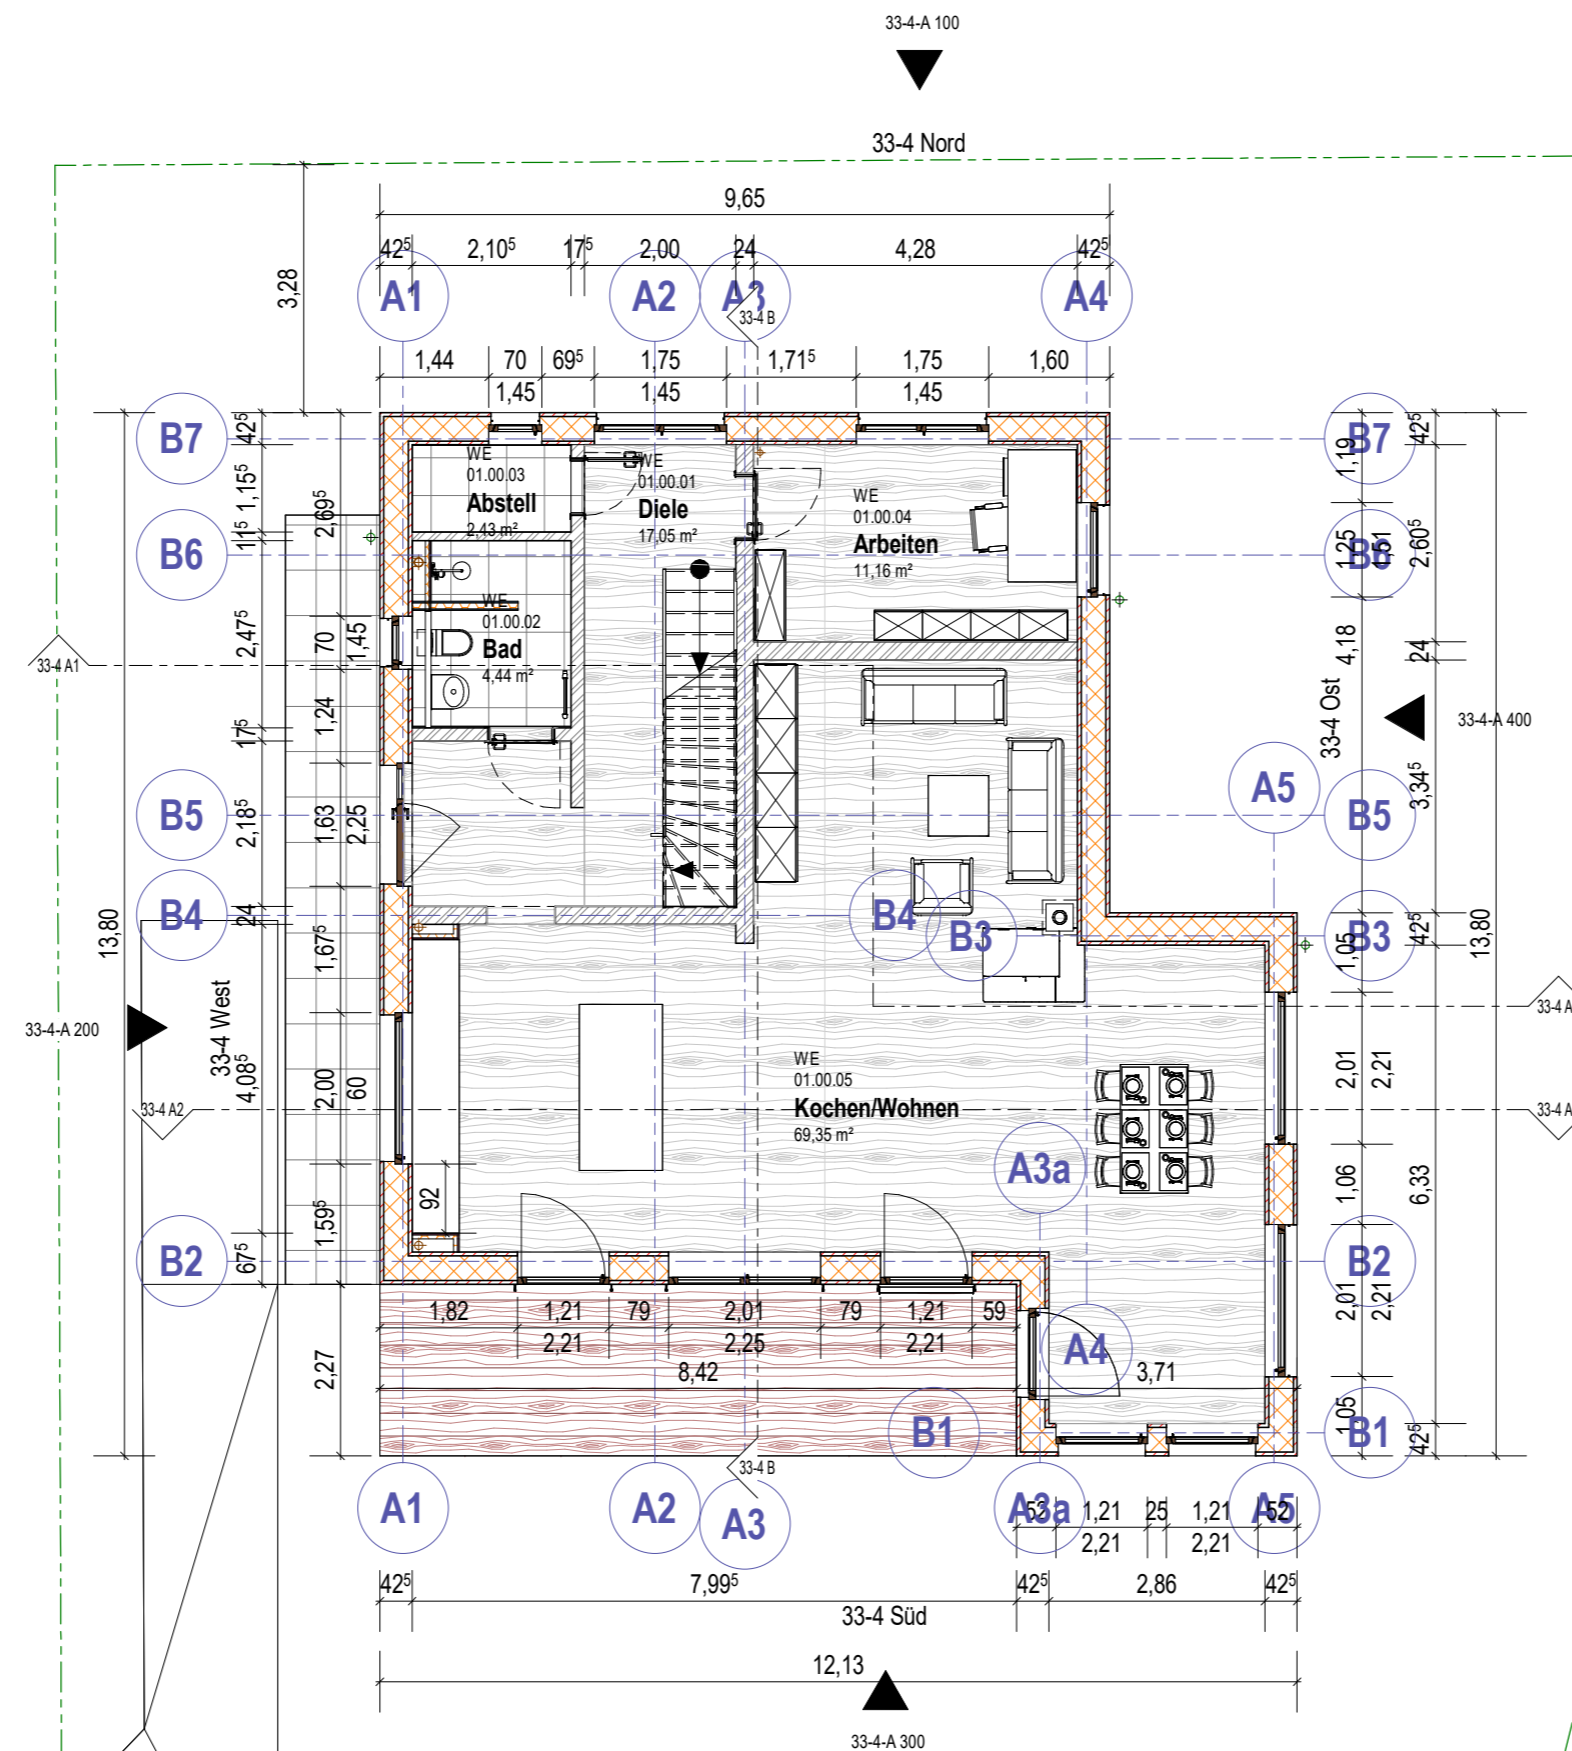

Index	Datum	Änderung	gez.	gepr.
<p>Planung: Gärtnerstraße 14 06712 Zeitz Tel.: 03441/603814 Fax: 03441/603861</p> <p>Prager Str. 171 04299 Leipzig Tel.: 0341/8781085 Fax: 0341/5662597</p>				
<p>Projektnummer: 222-005</p>			<p>Planerstellung: Datum: 10.03.2023</p>	
<p>Bauwerk/Baumaßnahme: Neubau Einfamilienhaus Windmühlenweg 4 04463 Großpösna OT Güldengossa</p>				
<p>Bauherr: Familie Ph. & S. Sandke Hauptstraße 25 04564 Böhlen OT Großdeuben</p>			<p>Planungsstand: Genehmigung</p>	<p>Status:</p>
<p>Planarstellung: EG- OK FFB H 0.000 m Erdgeschoss</p>			<p>Maßstab: 1 : 100</p> <p>Plannummer: 33-4-G100</p>	
<p>zugehörige Pläne:</p>			<p>Druckdatum: 10.03.2023 14:05:10</p>	




KANON.PLAN GmbH
Architekten und Ingenieure




Thilo Schütz

33-4-A 100

33-4 Nord

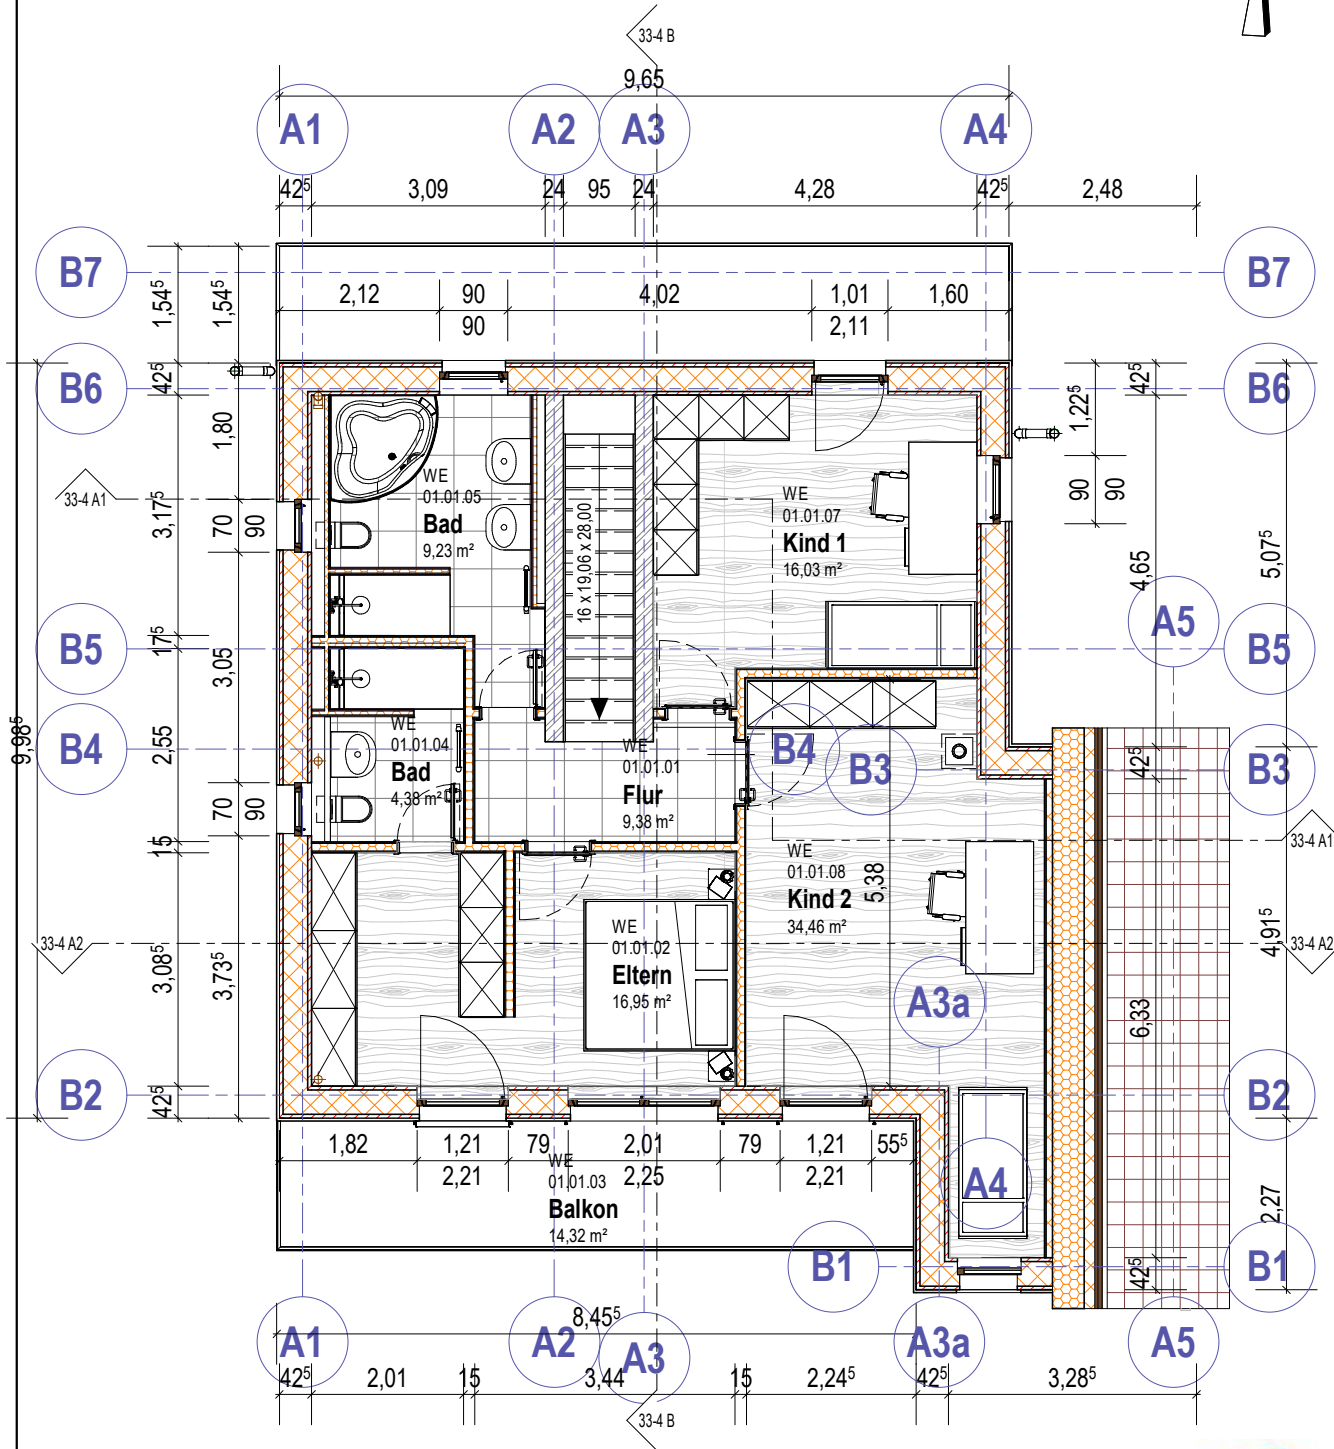

Index	Datum	Änderung	gez.	gepr.
projekt: 222-005	projekt: Neubau Einfamilienhaus Windmühlenweg 4 04463 Großpösna OT Güldengossa	bearbeitet: S.Stelzig	status	Gärtnerstraße 14 06712 Zeitz Tel.:03441/603814 Fax:03441/603861
phase: Genehmigung	bauherr: Familie Ph. & S. Sandke Hauptstraße 25 04564 Böhlen OT Großdeuben	maßstab: 1 : 100	erstellungsdatum: 10.03.2023	Prager Str. 171 04299 Leipzig Tel.:0341/8781085 Fax:0341/8781086
aktueller Planstand: 17.03.2023 14:03:05		planinhalt: OG 1- OK FFB H 3.050 m Obergeschoss	plannummer: 33-4-G200	Index

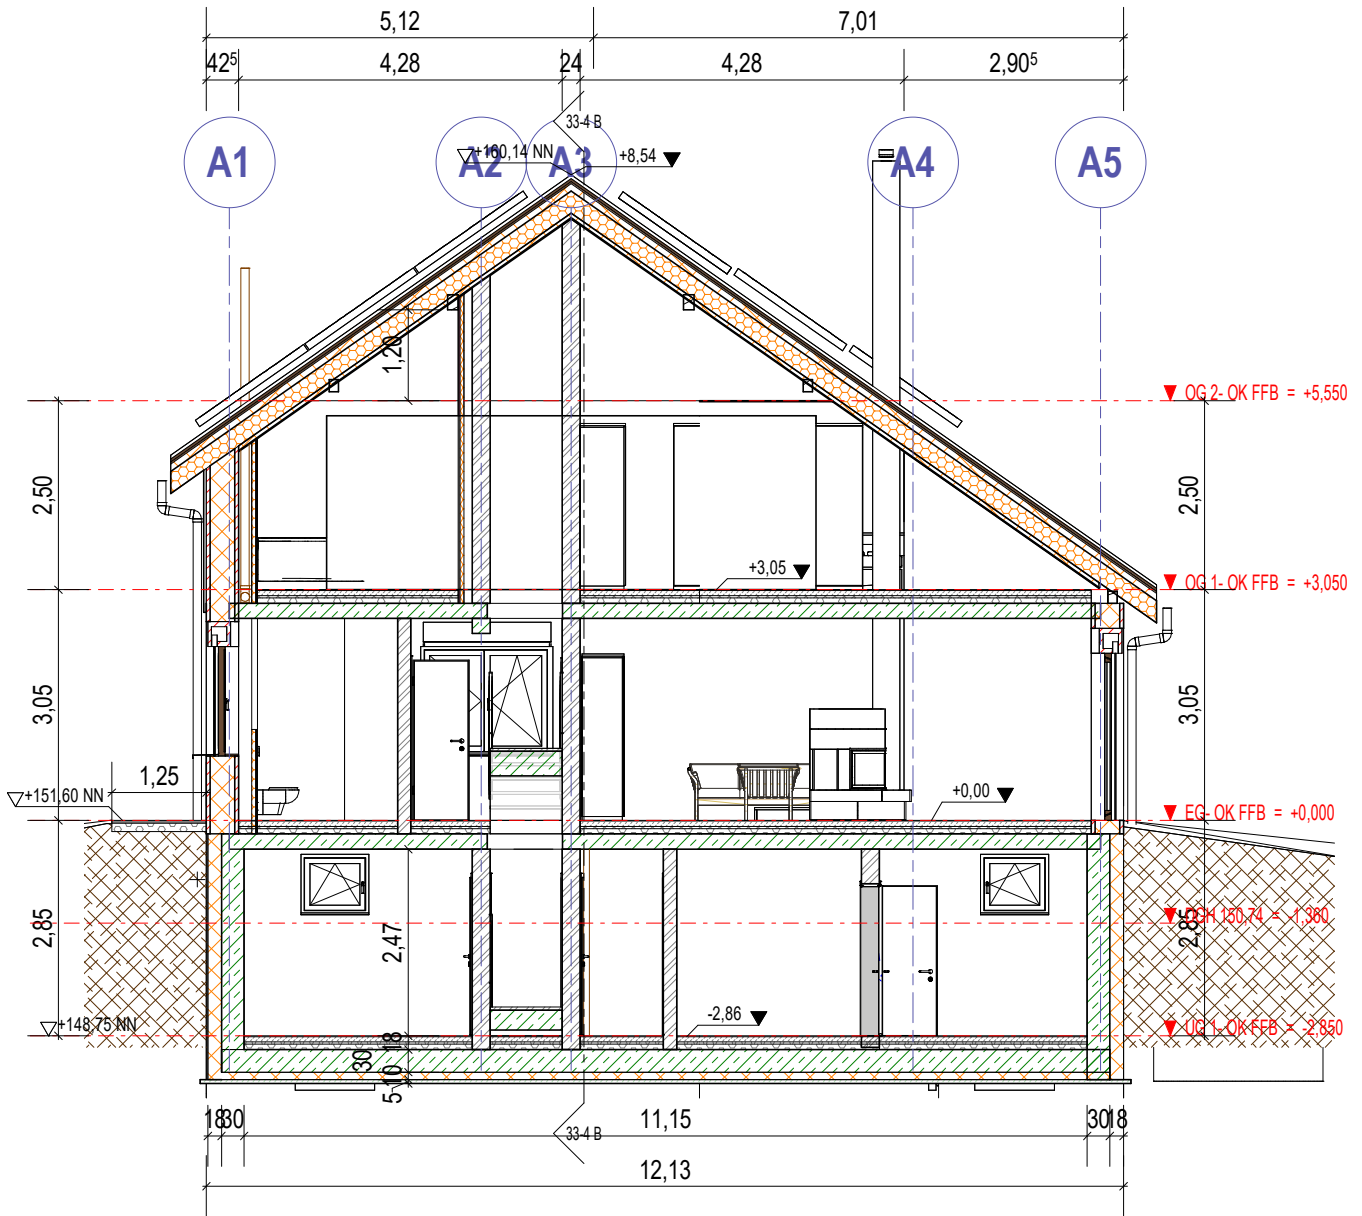

Index	Datum	Änderung	gez.	gepr.
projekt: 222-005	projekt: Neubau Einfamilienhaus Windmühlenweg 4 04463 Großpösna OT Güldengossa	bearbeitet: S.Stelzig	status	Gärtnerstraße 14 06712 Zeitz Tel.:03441/603814 Fax:03441/603861
phase: Genehmigung	bauherr: Familie Ph. & S. Sandke Hauptstraße 25 04564 Böhlen OT Großdeuben	maßstab: 1 : 100	erstellungsdatum: 10.03.2023	Prager Str. 171 04299 Leipzig Tel.:0341/8781085 Fax:0341/8781086
aktueller Planstand: 16.03.2023 15:35:06		planinhalt:	plannummer: Schnitt - A1 33-4-S 100	Index