Grundriss M 1 : 200

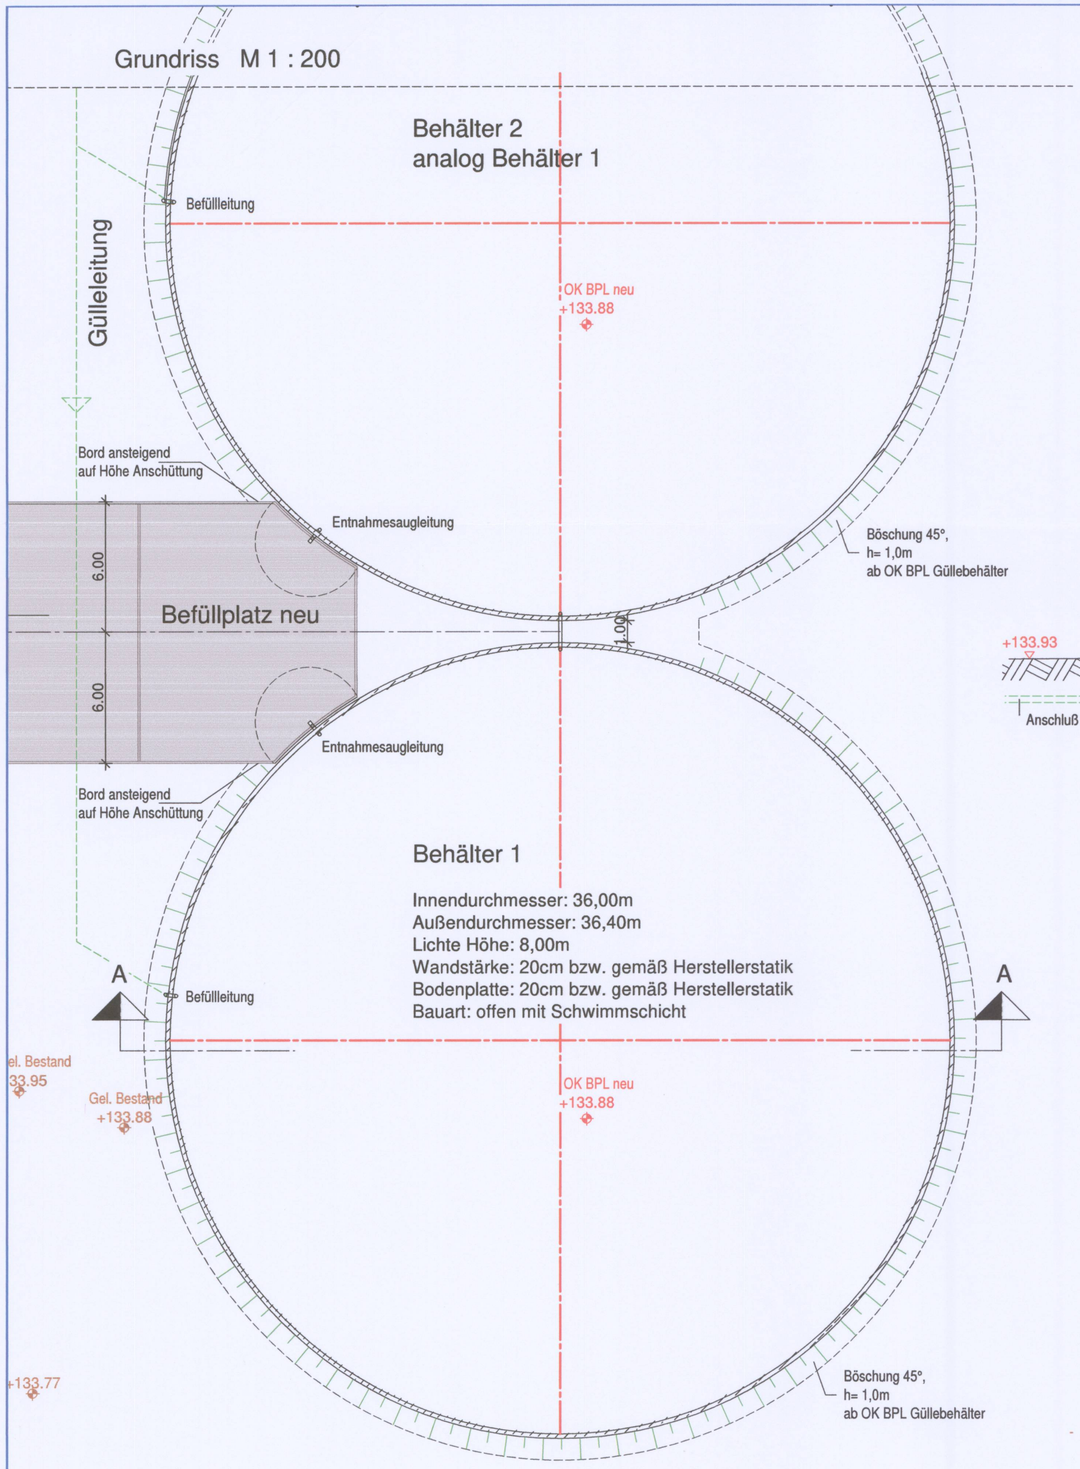

Ansicht M 1 : 200

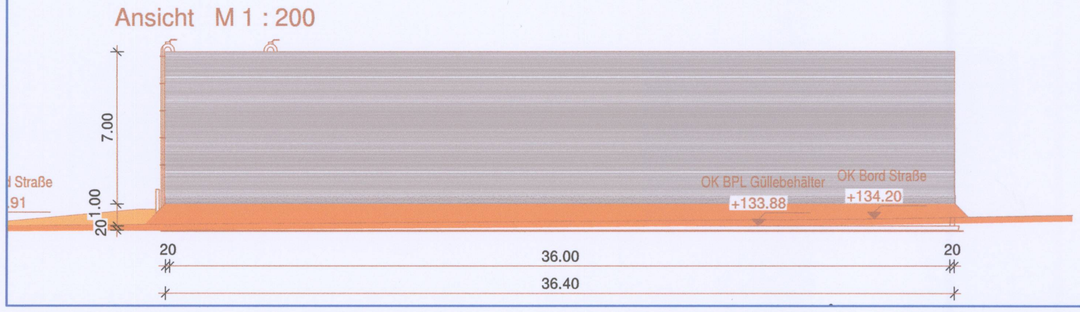

Schnitt A-A Güllevorratsbehälter M 1:100

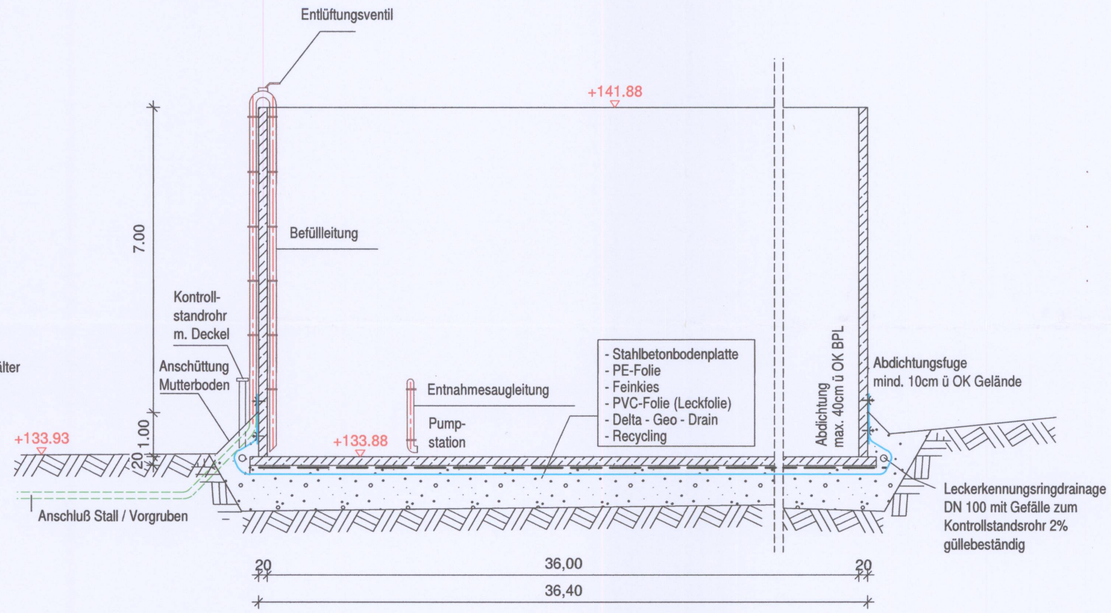

Detail Behälterentnahme

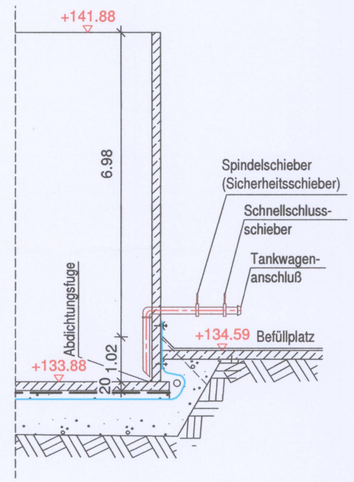

Anla/UWA/3548/19

TEKTURPLAN

Übersichtslageplan M 1:1000

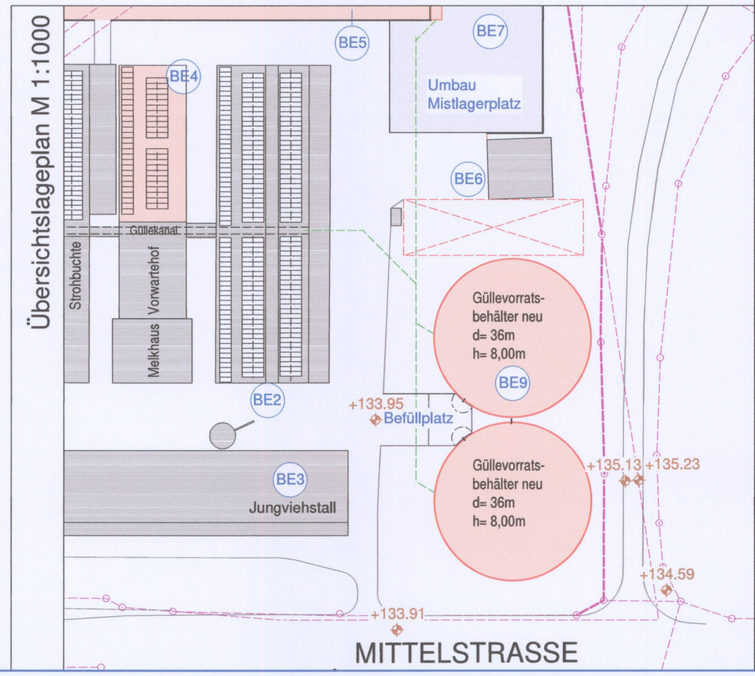

Index:	Art der Änderung:	Datum / Name
a	Änderung Höheneinordnung Güllebehälter + Entnahmeleitung	17.06.19 / A.S.

Genehmigungsplanung

Bauvorhaben:

Erweiterung und Umbau des Milchhofes Seifertshain
- Neubau eines Milchviehstalles
- Neubau von zwei Güllebehältern
- Rückbau Kälberstall Bestand
- Neubau einer Überdachung für Milchkühe
- Umbau Güllebecken zu Mistlagerplatte
- Errichtung von Iglu-Behausungen für Kälber
- Errichtung Betriebs-Dieseltankstelle 5000l

Mittelstraße 2, 04463 Großpösna OT Seifertshain

Bauherr:
Milchhof Seifertshain KG
Mittelstraße 2, 04463 Großpösna OT Seifertshain
Datum: 1/6/19 Unterschrift:

Entwurfsverfasser:
IJS Ingenieurbüro Jörg Schaible
Richard-Bogue-Str. 2, 04425 Taucha
Tel: 034298 / 73 91 30; funk: 0177 / 240 00 97; mail: info@ijs-bauplanung.de
Datum: 16.03.2018 Unterschrift:

Planinhalt:	Plannummer:
Grundrisse, Schnitt, Ansichten Güllevorratsbehälter	11/17/G03-a
Bearbeiter: A.Stolz	Maßstab: 1 : 200 (100)
	Datum: 16.03.2018