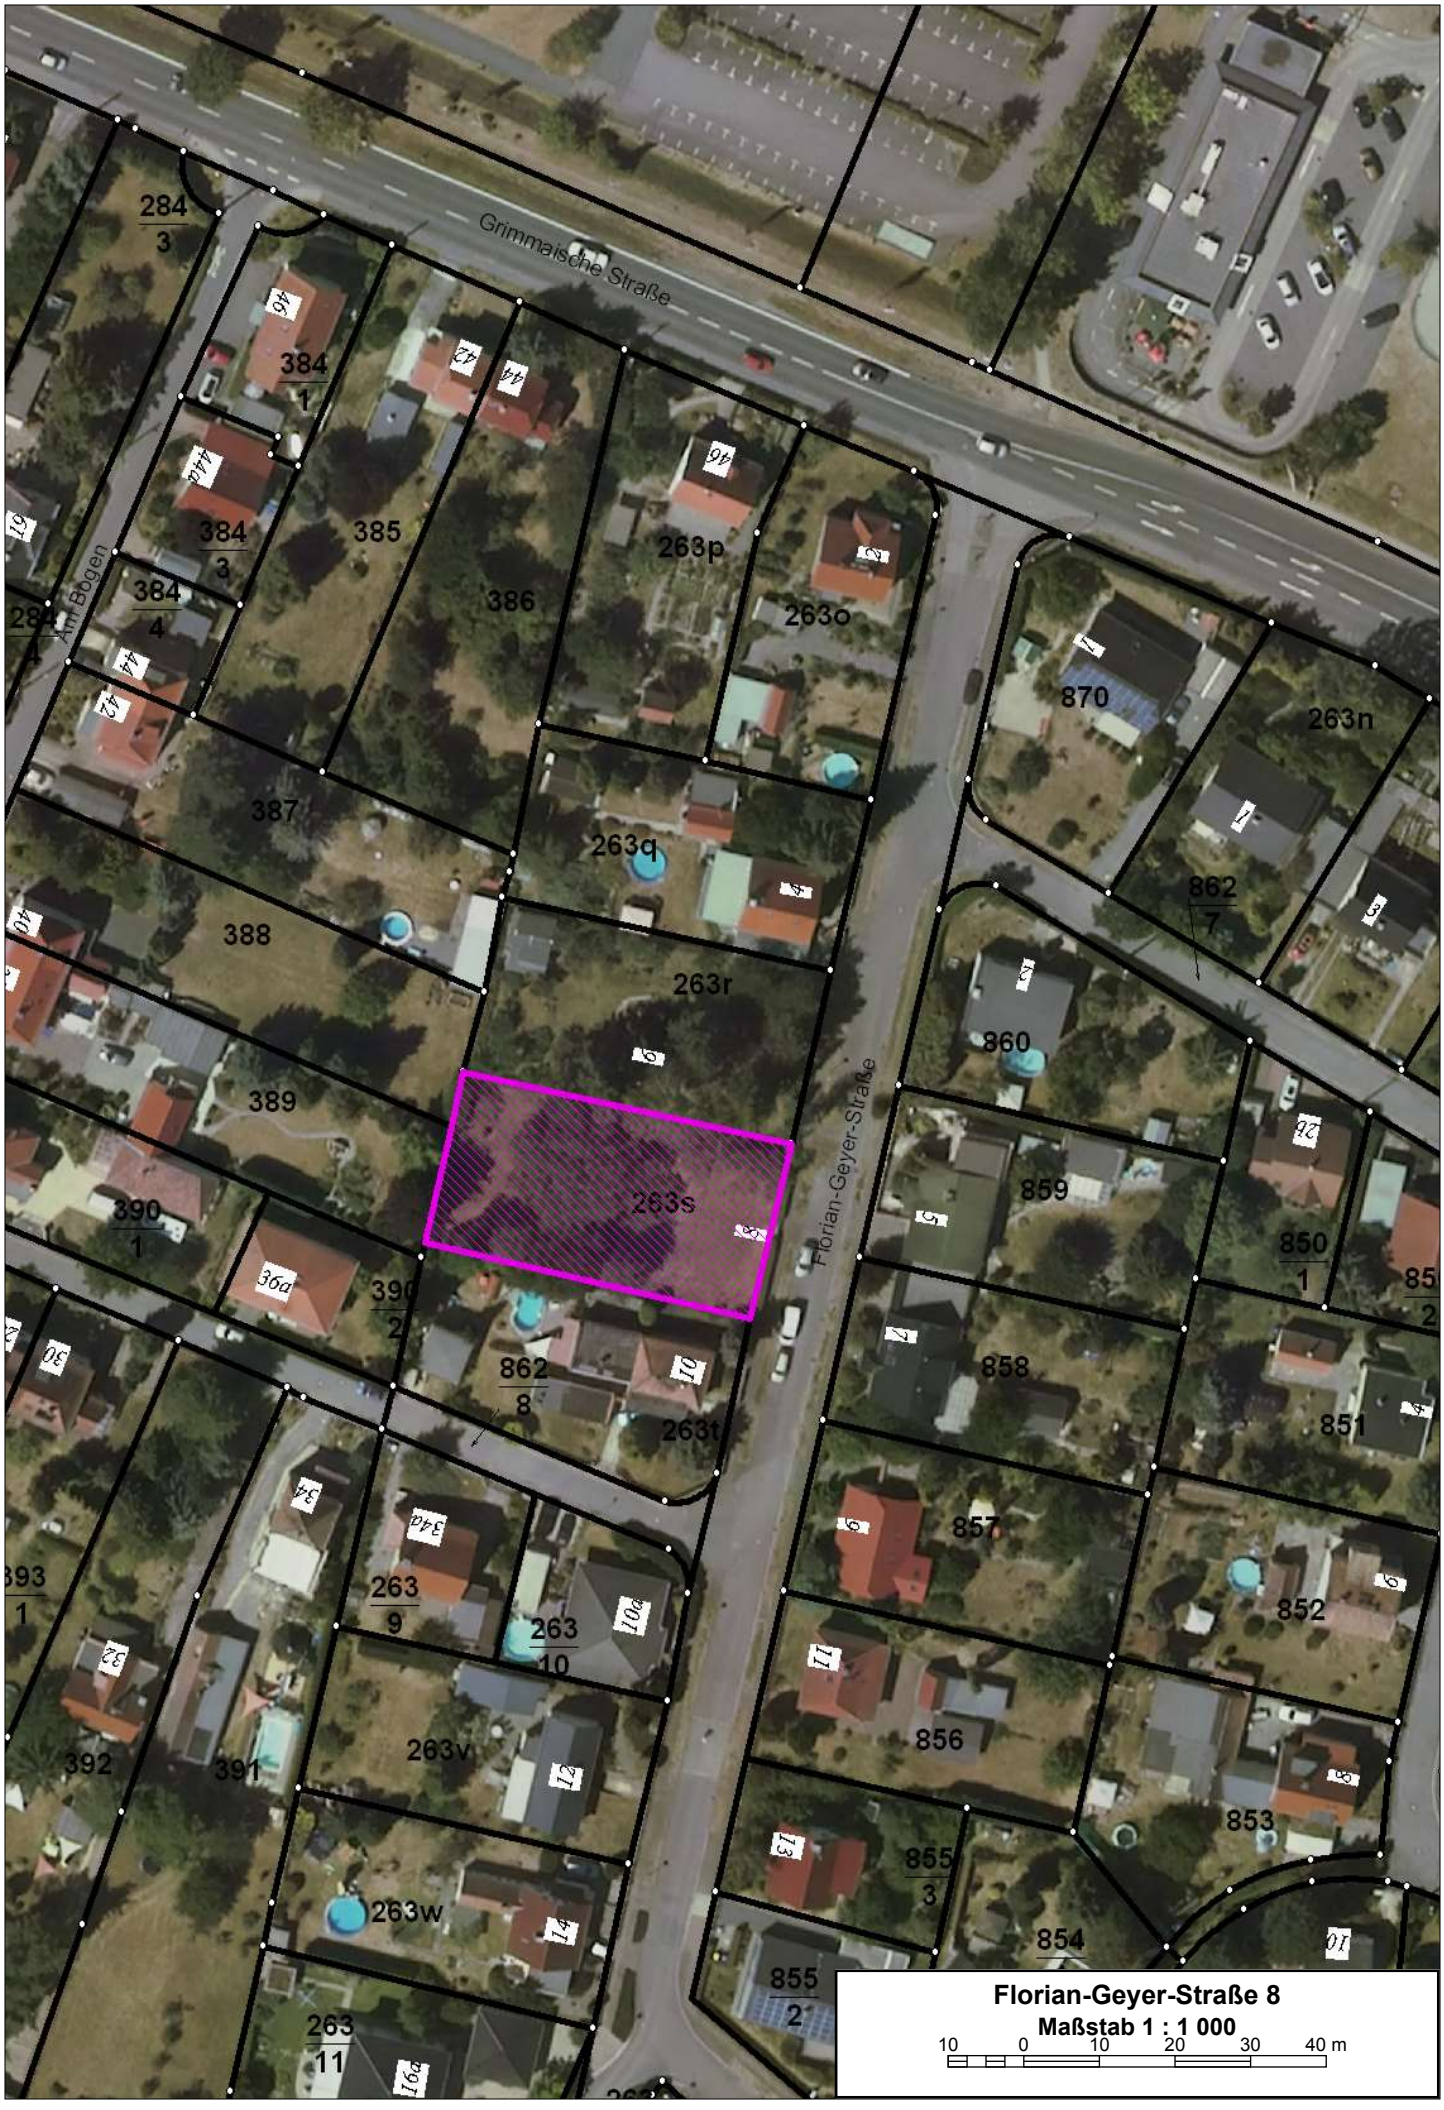

Florian-Geyer-Straße 8

Maßstab 1 : 1 000

10 0 10 20 30 40 m

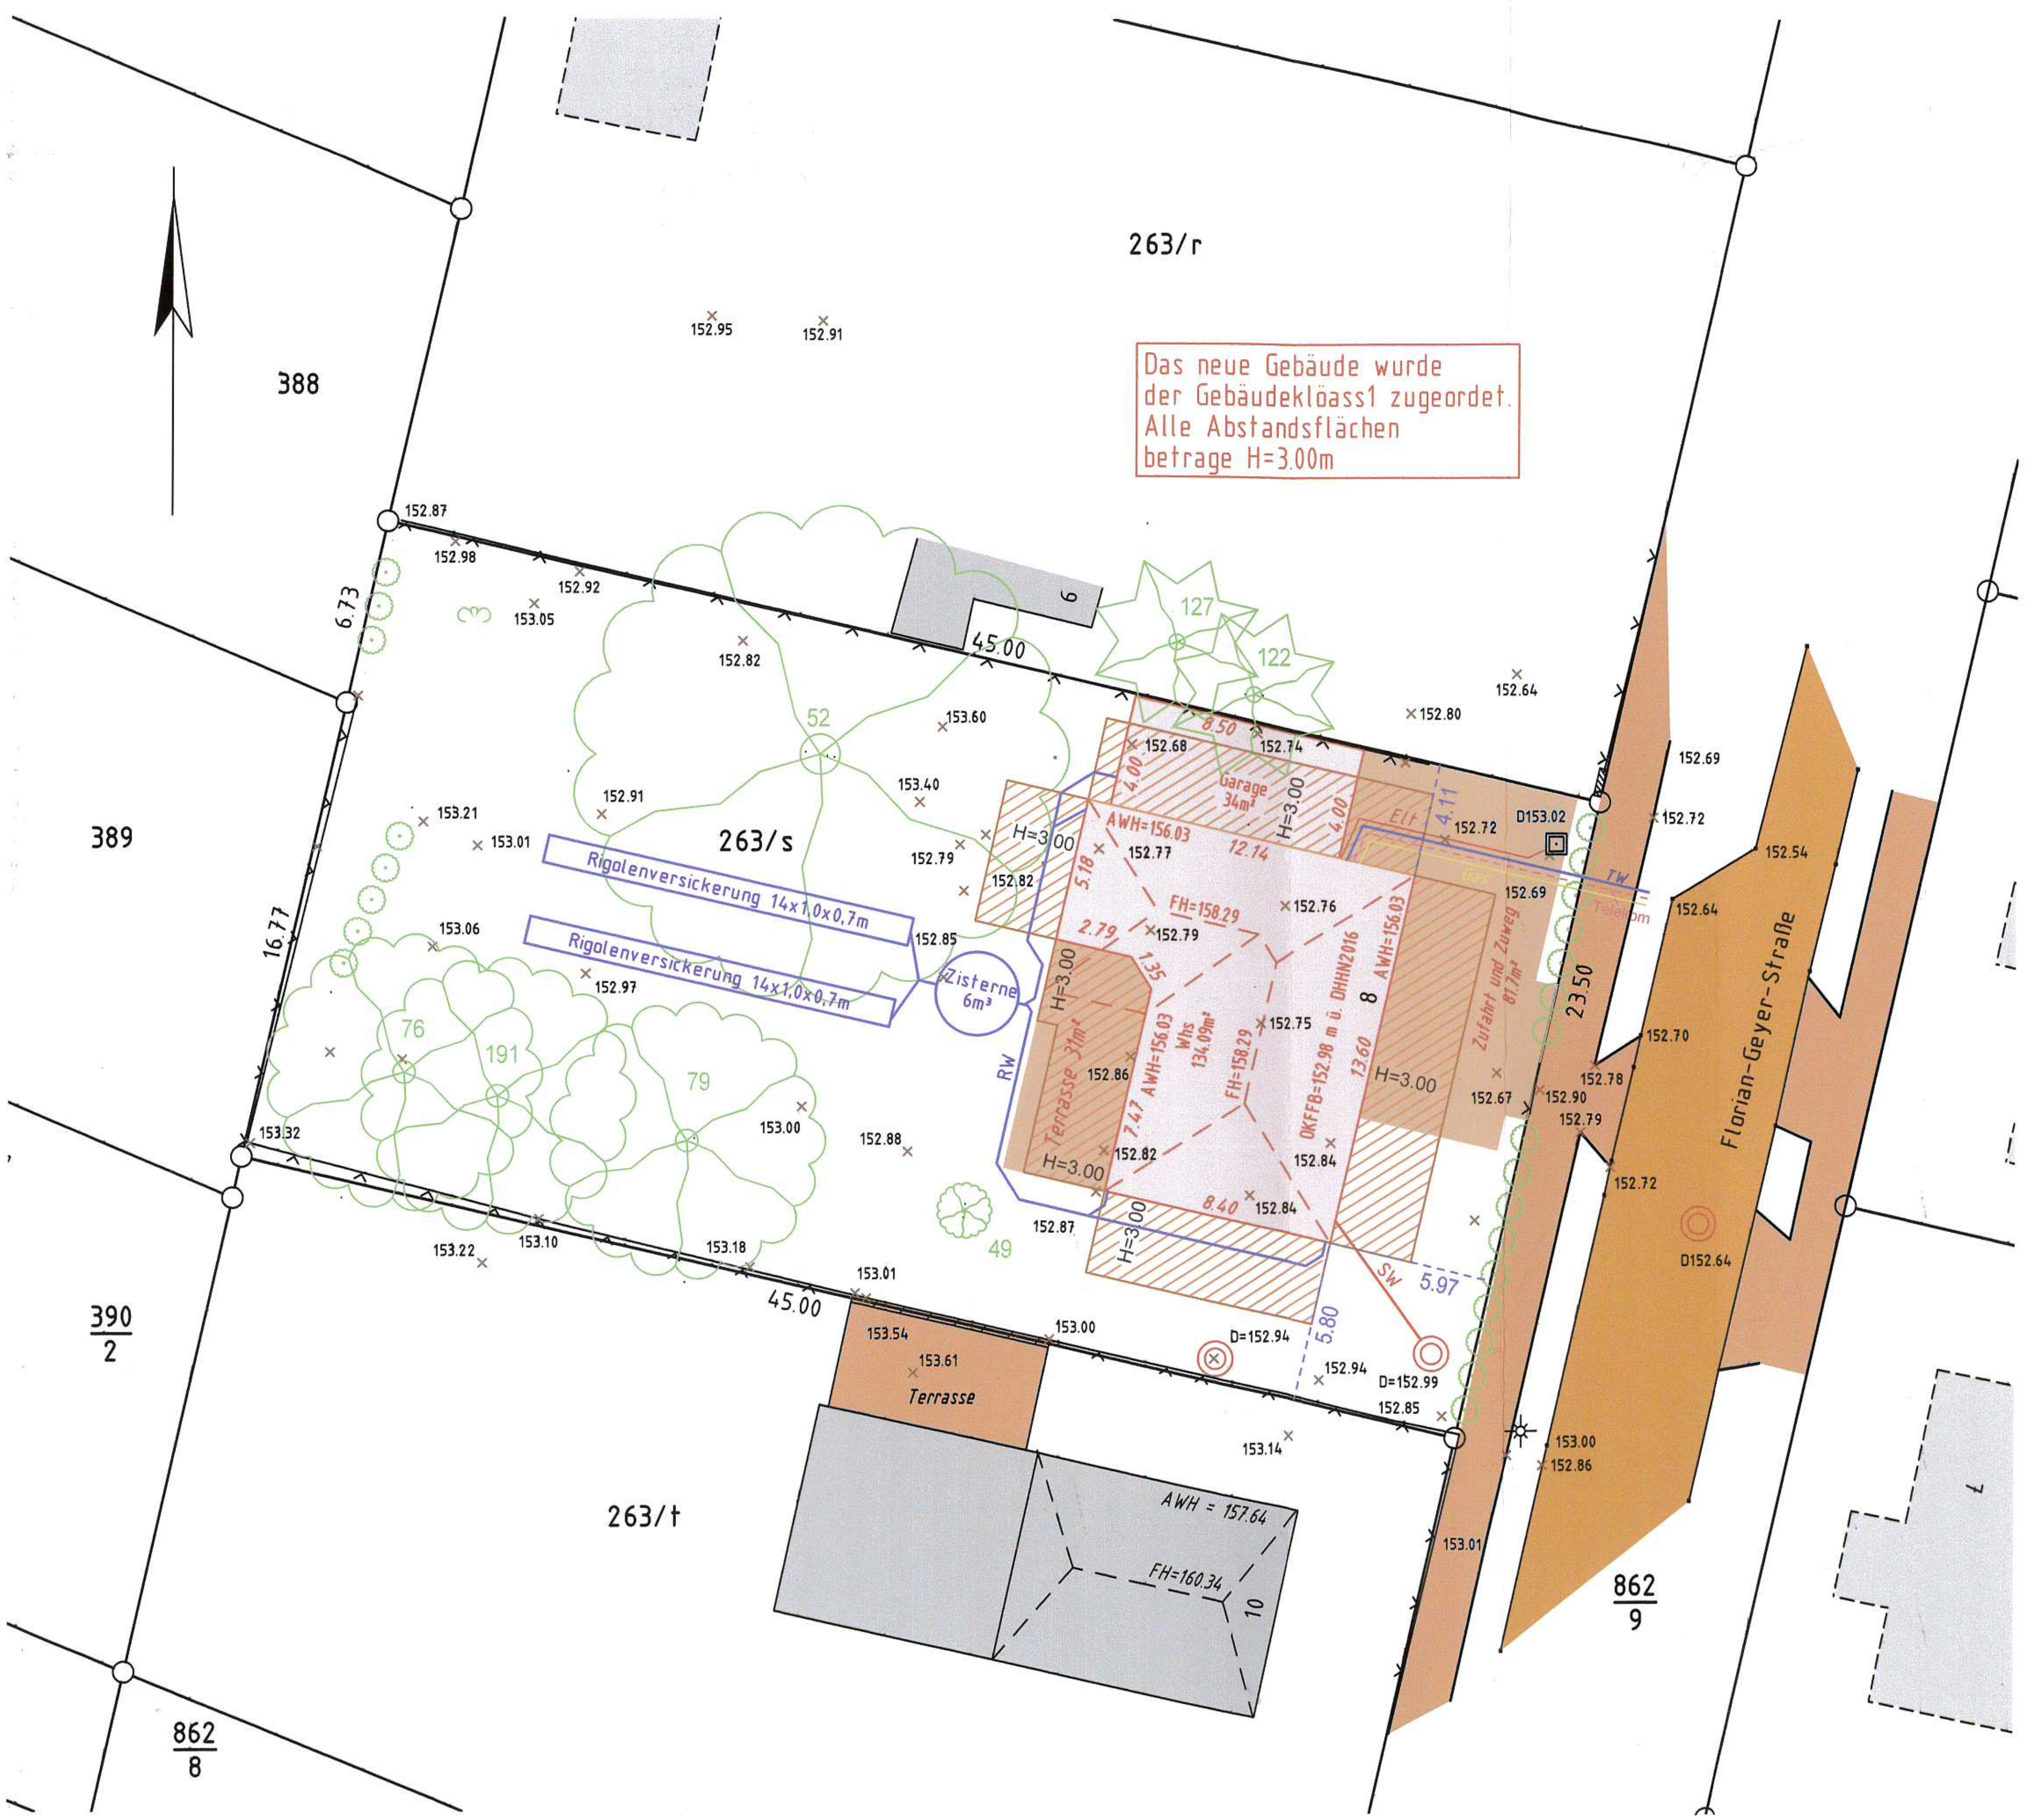

Legende

- Schacht rund
- Schacht eckig
- Ablauf eckig
- Ablauf rund
- Ablauf an Bord
- Schieber
- Überflurhydrant
- Unterflurhydrant
- Leuchte
- Schaltschrank
- Laubbaum
- Nadelbaum
- Gebüsch
- Grünfläche
- Schmutzwasserleitung
- Regenwasserleitung
- Wasserleitung
- Fernwärmeleitung
- FM-Leitung/Telekom
- Flurstücksgrenze
- Elektroleitung
- Abriss
- Gasleitung
- Baugrenze
- Fließrichtungspfeil
- Verkehrsschild
- Hinweisschild
- Poller/Bake/Pfosten
- Ampel
- Verkehrsfläche
- versiegelte Flächen
- vorhandene Gebäude und Bauteile
- Abstandsflächen
- geplante oder neu errichtete Gebäude und bauliche Anlagen
- neue Stellpätze

Baumkataster

Pkt.-Nr.	Stamm-Durchmesser (m)	Kronen-Durchmesser (m)	Ba
49	0.5		Obstba
52	1.0	18.0	Ob
76	0,3	10.0	Ob
79	0.6	10,0	Ob
122	0.6	9.0	L

NORDANSICHT

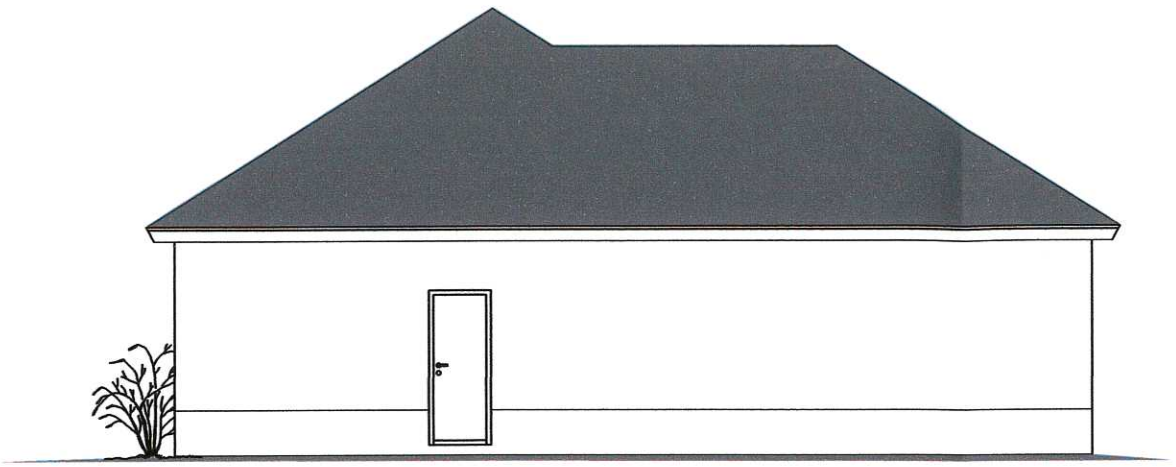

OSTANSICHT

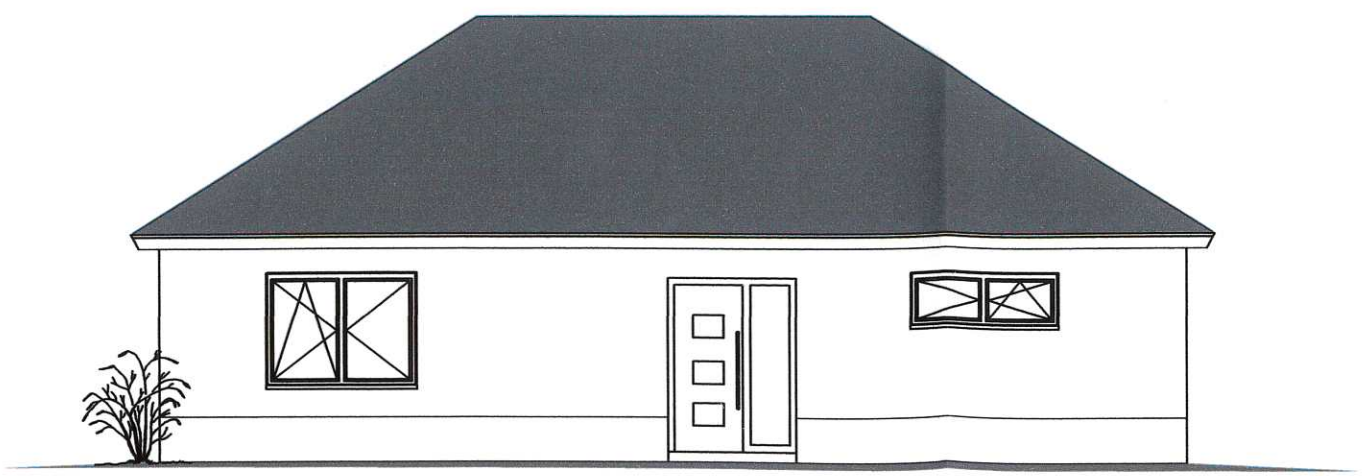

SÜDANSICHT

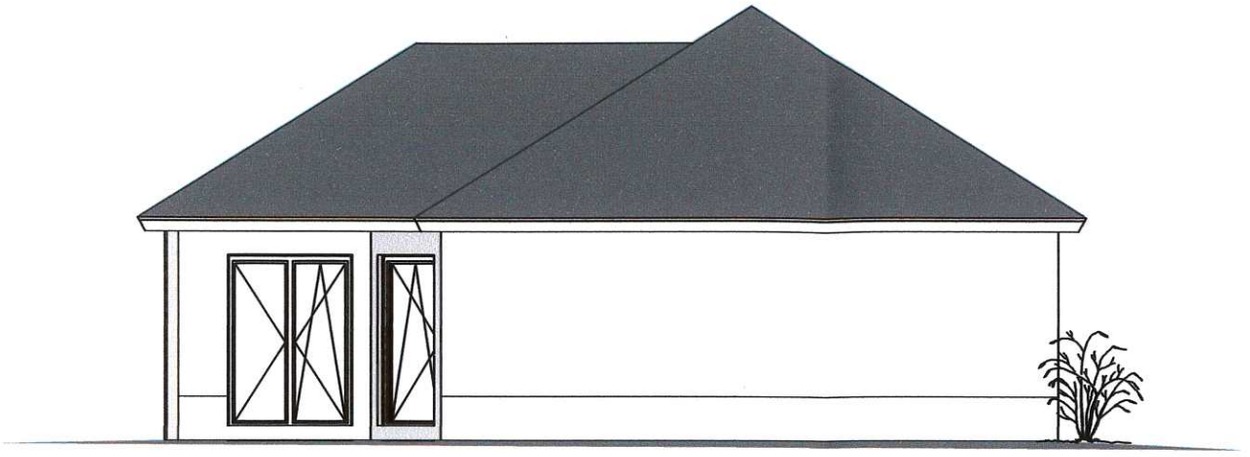
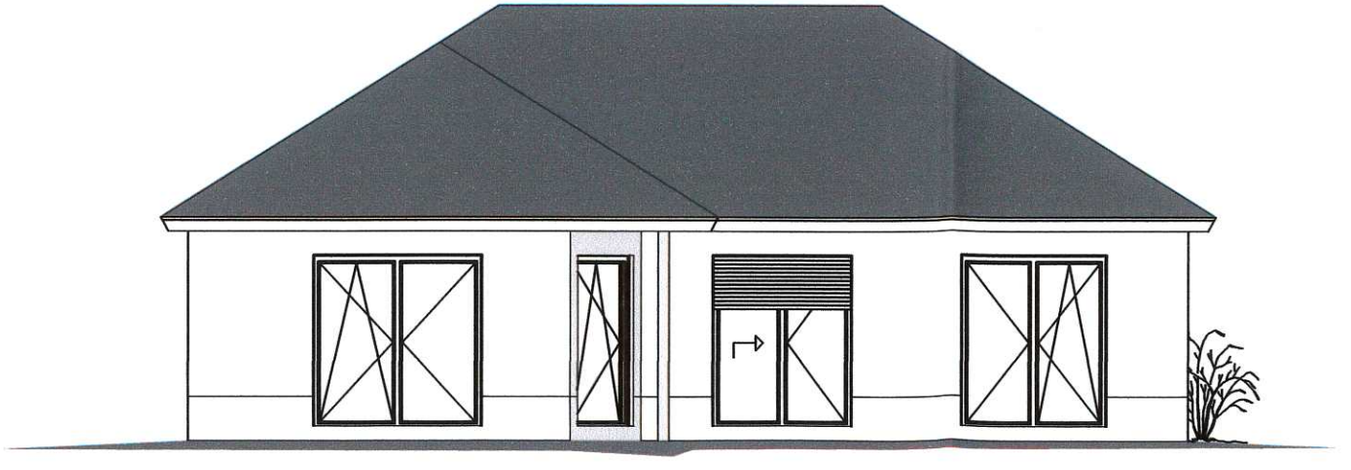
WESTANSICHT