



Ansicht Ost

M 1 : 100

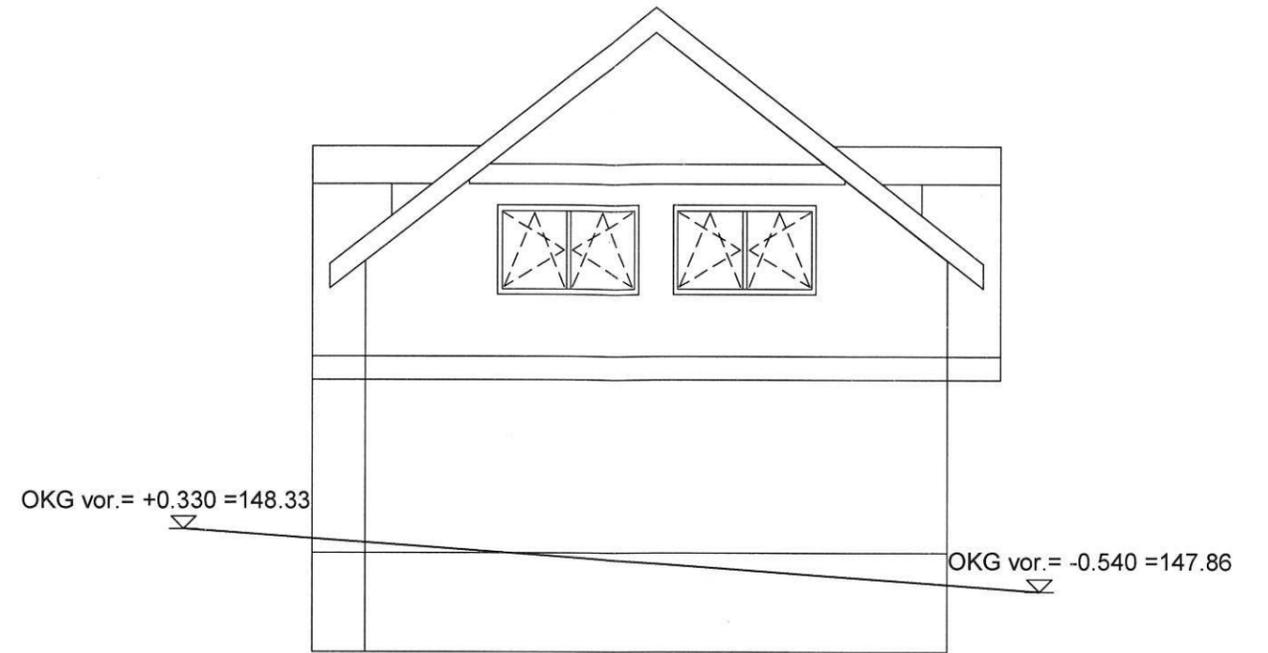


Ansicht West

M 1 : 100

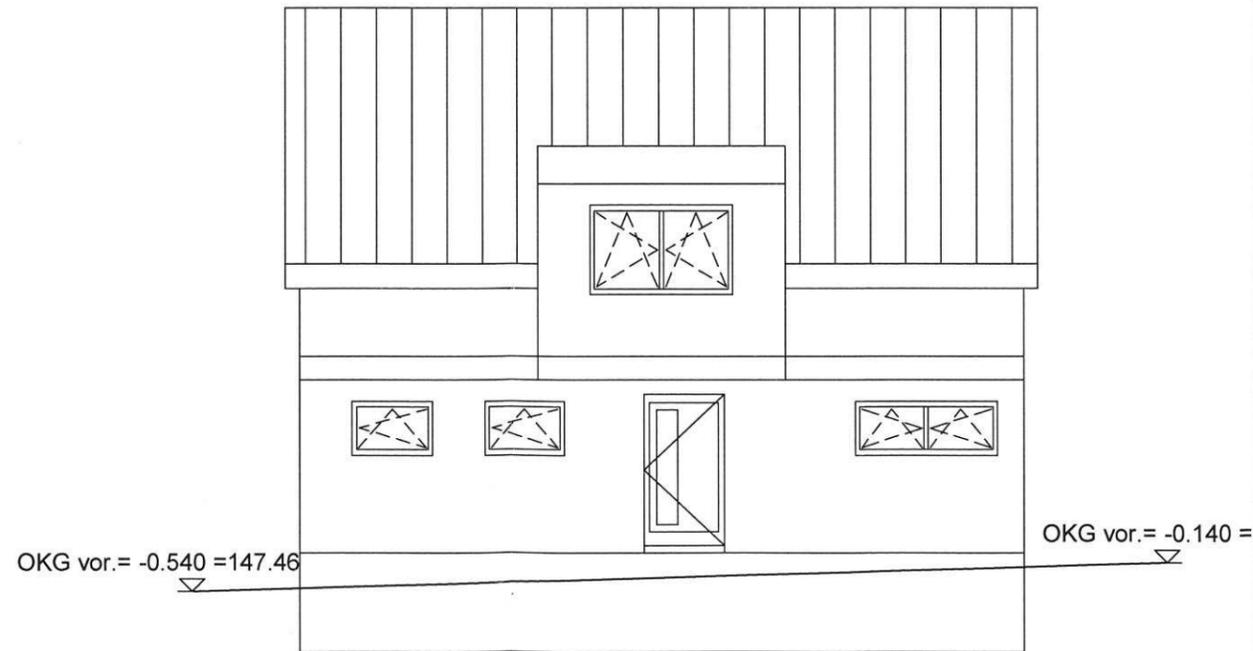


Ansicht Süd

M 1 : 100

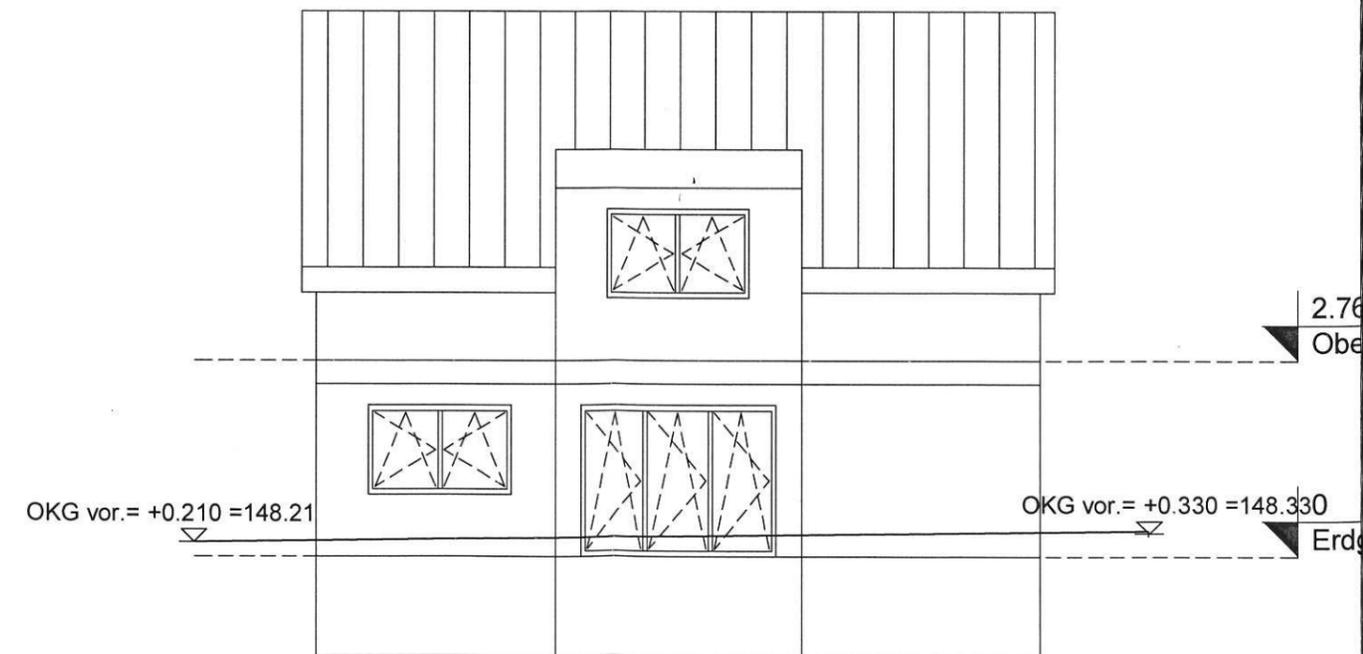

Ansicht Nord

M 1 : 100

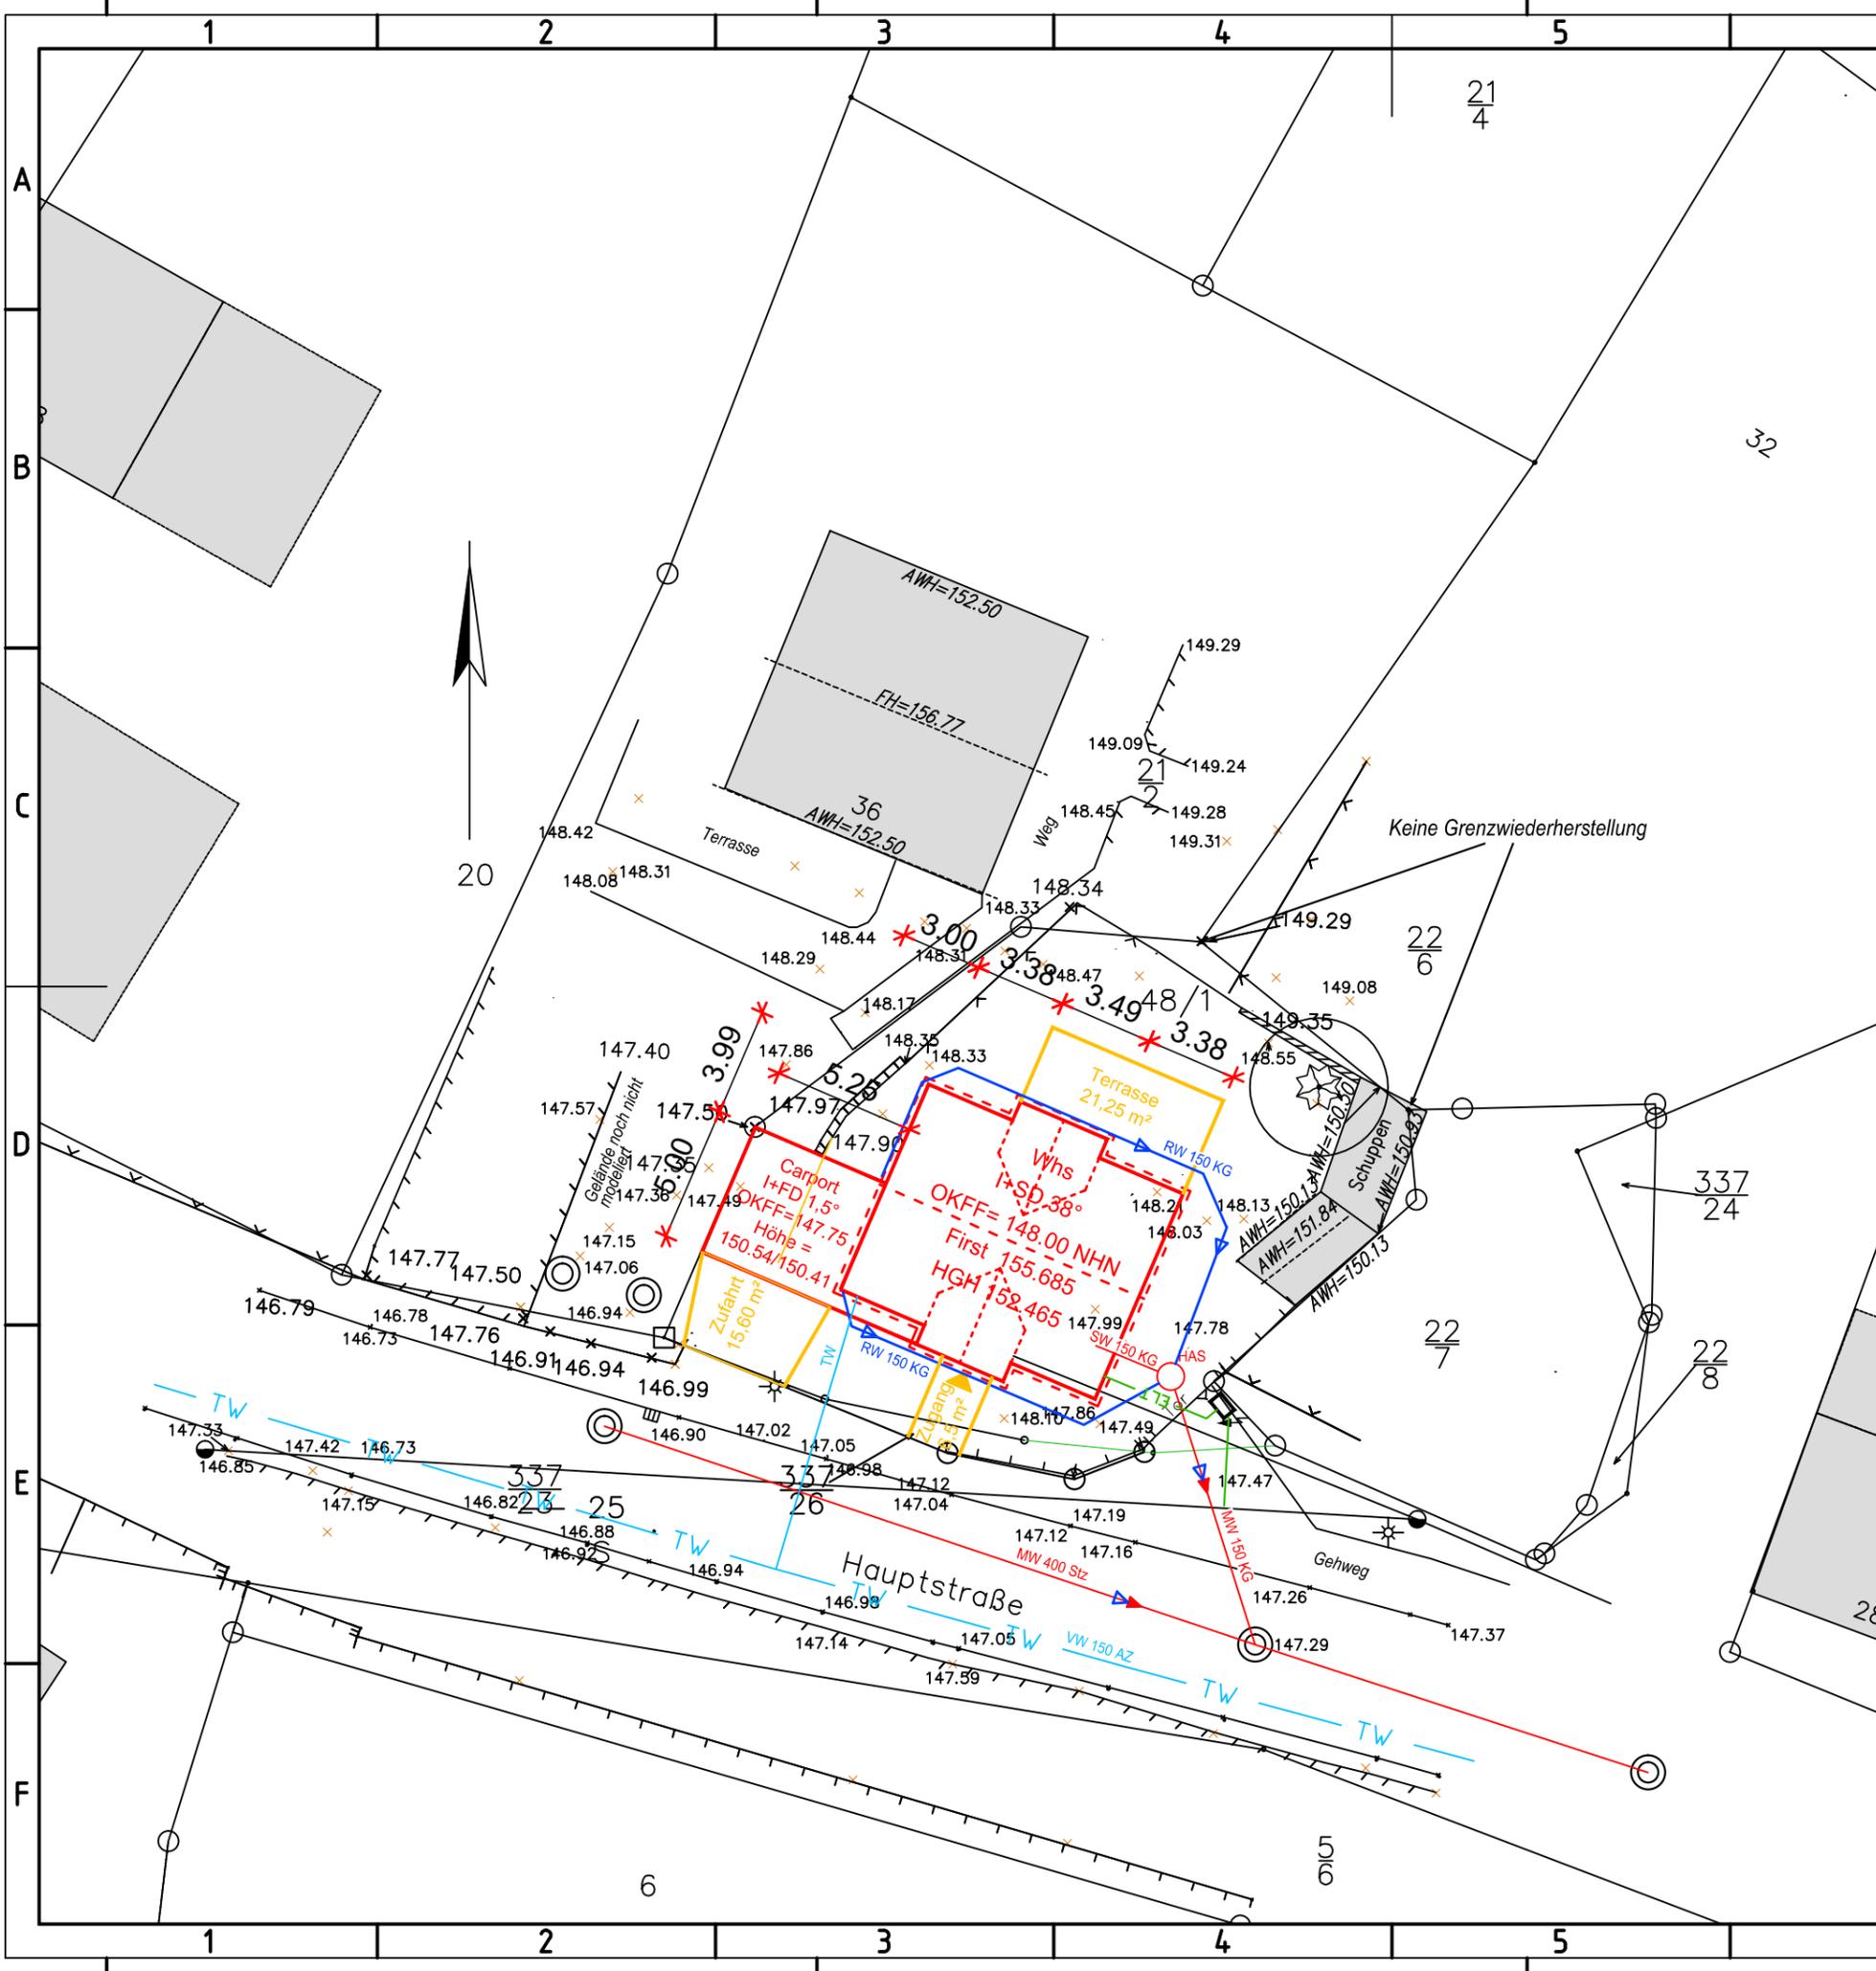


### Legende

- Grundstücksgrenze
- Flurstücksbezeichnung
- Nachbargebäude
- geplanter Stellplatz
- geplanter Neubau
- Terrasse
- Zufahrt/ Zuweg - wasserdurchlässiger Belag
- Geländehöhen
- beplantes Grundstück
- Baugrenze
- Schmutzwasserkanal DN 150
- Regenwasserkanal DN 150
- Wasserleitung
- Elektroanschluß

**OFF EG vorh. = ±0.00 = 148.00 NHN**

c					
b					
a					
ID	DATUM	GEZ	ÄNDERUNGEN/ERGÄNZUNGEN		
PROJEKT		<b>Neubau eines Einfamilienhauses mit carport</b> Hauptstraße 34; 04463 Großpösna Gemarkung Großpösna; Flurstück 48/1			
BAUHERR		<b>Henry Hüttel</b> Hauptstraße 34 04463 Großpösna Tel.: 0151/ 610 53 051			
		<b>Bauplanungsbüro Köhler</b> Mendelejewstr.54 04357 Leipzig Entwurfsverfasser: Dipl.-Ing. Uwe Köhler Bauvorlageberechtigung: Zulassungsnummer: 51957 Tel: 0341/ 60249684 Fax: 0341/ 60249686			
TITEL		<b>Lageplan -Entwurf</b>			
PLANUNGSPHASE		<b>Genehmigungsplanung</b>			
MASSTAB	1: 250	PROJEKT-NR	PLANPHASE	BAUTEIL	ZEICHN.-NR
GEZEICHNET	Köhler	19-06-02	GE	LP	01
DATUM	15.10.2019				
GEPRÜFT					
BLATTGRÖSSE	A3				

Die fertigungstechnischen und bauphysikalisch bestimmenden Angaben zur Konstruktion und Funktion sind vom Unternehmer verantwortlich nachzuprüfen. Ebenso die Übereinstimmung der vom Planer angegebenen Zwangsmaße. Sämtliche sonstigen Unstimmigkeiten sind der Bauleitung unverzüglich mitzuteilen. Der Entwurf ist geistiges Eigentum des Planers und urheberrechtlich geschützt. Vervielfältigungen und Weitergabe an Dritte erfolgt nur mit ausdrücklicher Genehmigung des Planverfassers. Bei Mißbrauch bleiben rechtliche Schritte vorbehalten

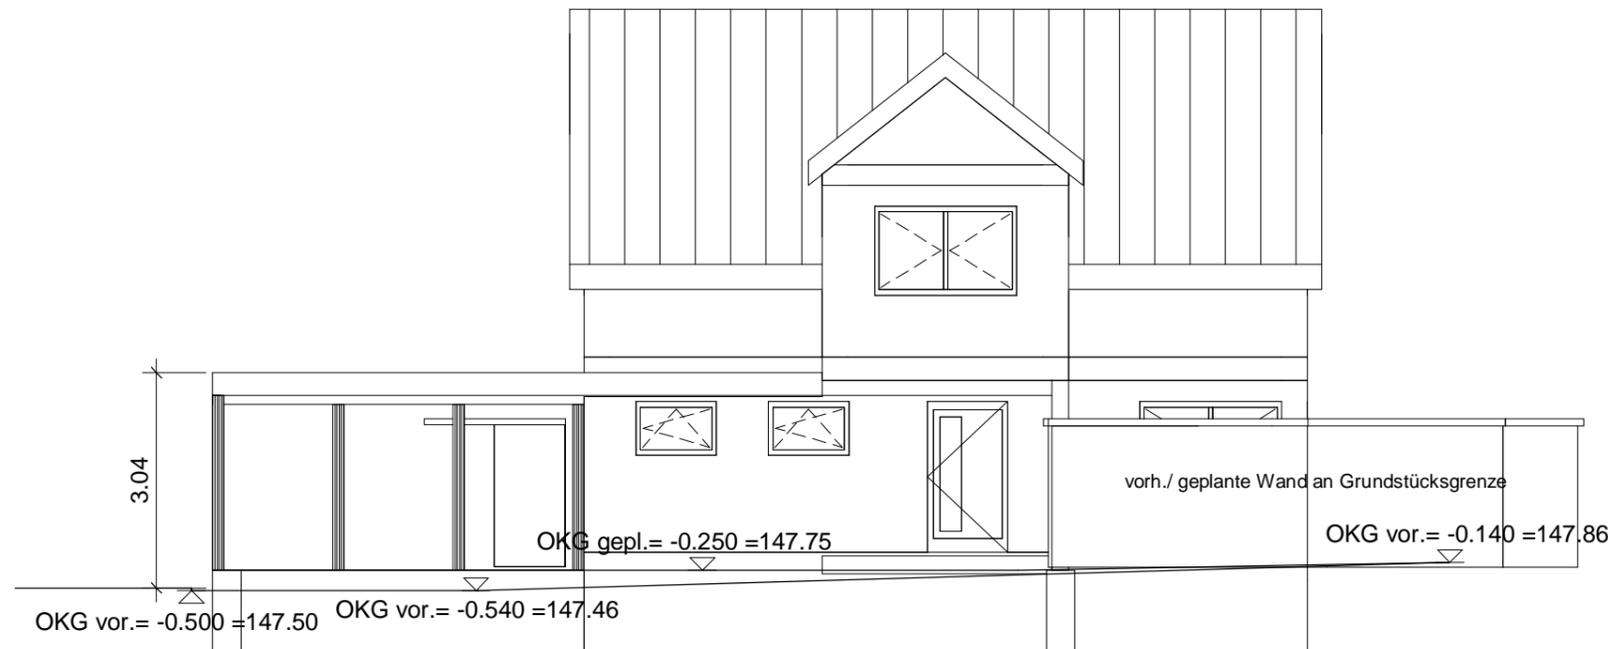


## Ansicht Süd

M 1 : 100

### Materialangaben:

Außenputz: Edelputz - Kratzputzstruktur  
 Farbe: altweiß mit grau abgesetzten Fensterbereichen  
 Dach: Tondachziegel - dunkelgrau  
 Fenster: Kunststoff - außen dunkelgrau, innen weiß  
 Haustür: Alu-Kunststoff - außen dunkelgrau, innen weiß

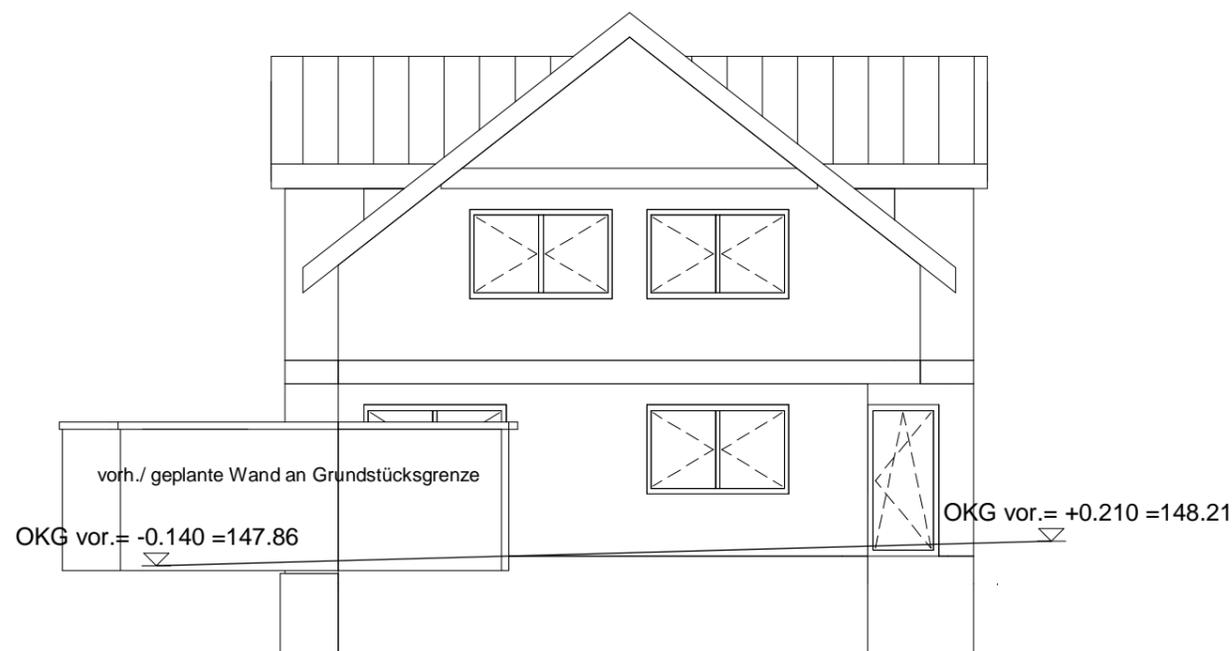

## Ansicht Ost

M 1 : 100

OK FF EG = +/- 0,00 = 148.00 HHN

Projekt **Neubau eines Einfamilienhauses mit Carport**

Hauptstraße 34, 04463 Großpösna  
 Gem. Großpösna; Flurstück 48/1

Bauherr **Henry Hüttel, Hauptstr. 34, 04463 Großpösna**

Plan 1 **Ansichten**

Planungsphase **Bauantrag**

Planverfasser

**Bauplanungsbüro**

**Köhler**

Mendelejewstraße 54

04357 Leipzig

0341-60249684

uwe-koehler@web.de

Bauvorlageberechtigung: 51957

Datum 15/10/19

Gezeichnet Köhler

Geprüft Köhler

Projektnummer

**19-06-02**


Plannummer

**07**

Maßstab Wie angezeigt

# Ansicht Nord

M 1 : 100

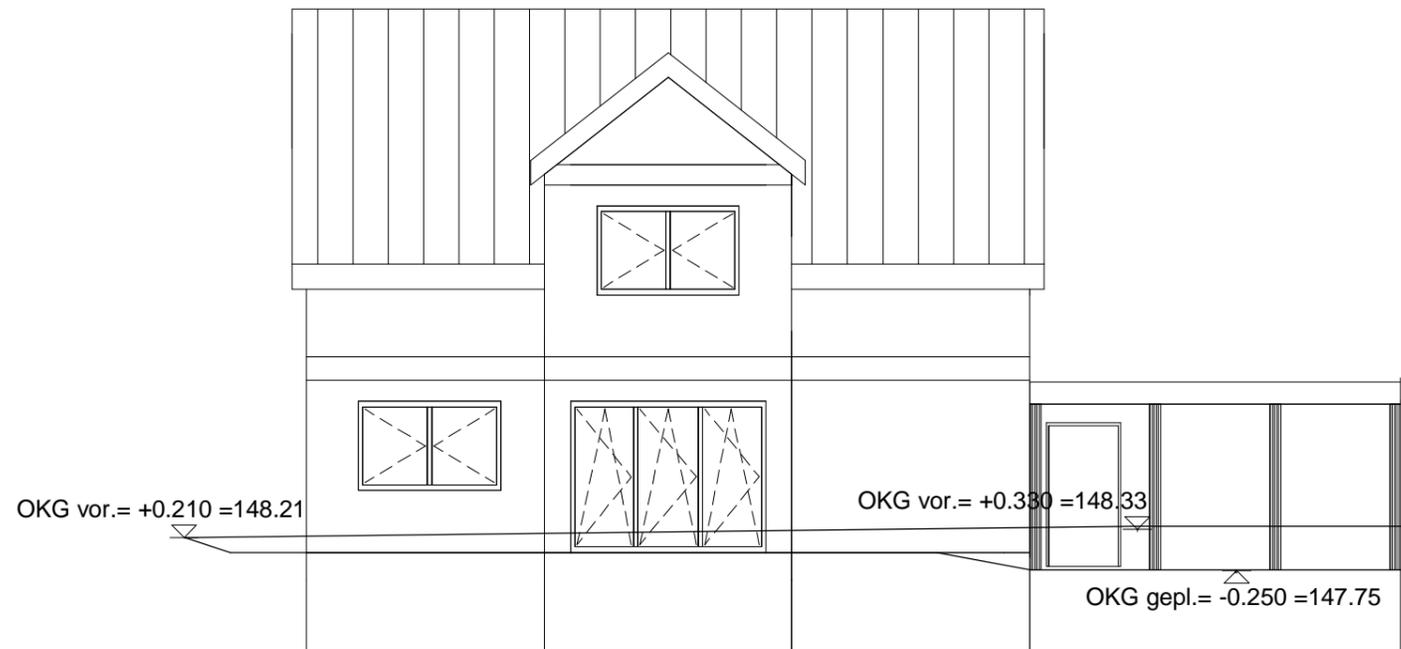


### Materialangaben:

- Außenputz: Edelputz - Kratzputzstruktur  
Farbe: altweiß mit grau abgesetzten Fensterbereichen
- Dach: Tondachziegel - dunkelgrau
- Fenster: Kunststoff - außen dunkelgrau, innen weiß
- Haustür: Alu-Kunststoff - außen dunkelgrau, innen weiß

# Ansicht West

M 1 : 100

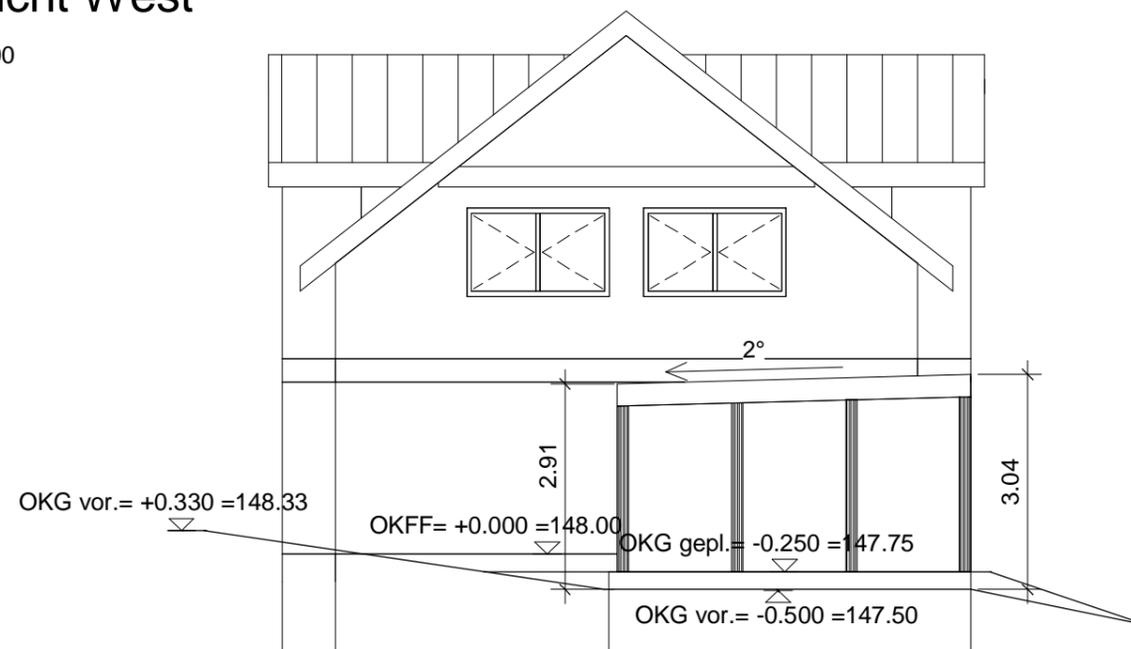

OK FF EG = +/- 0,00 = 148.00 HHN

Projekt **Neubau eines Einfamilienhauses mit Carport**

Hauptstraße 34, 04463 Großpösna  
Gem. Großpösna; Flurstück 48/1

Bauherr **Henry Hüttel, Hauptstr. 34, 04463 Großpösna**

Plan 1 **Ansichten**

Planungsphase **Bauantrag**

Planverfasser

**Bauplanungsbüro**

**Köhler**

Mendelejewstraße 54

04357 Leipzig

0341-60249684

uwe-koehler@web.de

Bauvorlageberechtigung: 51957

Datum 15/10/19

Gezeichnet Köhler

Geprüft Köhler


Projektnummer

**19-06-02**

Plannummer

**08**

Maßstab Wie angezeigt

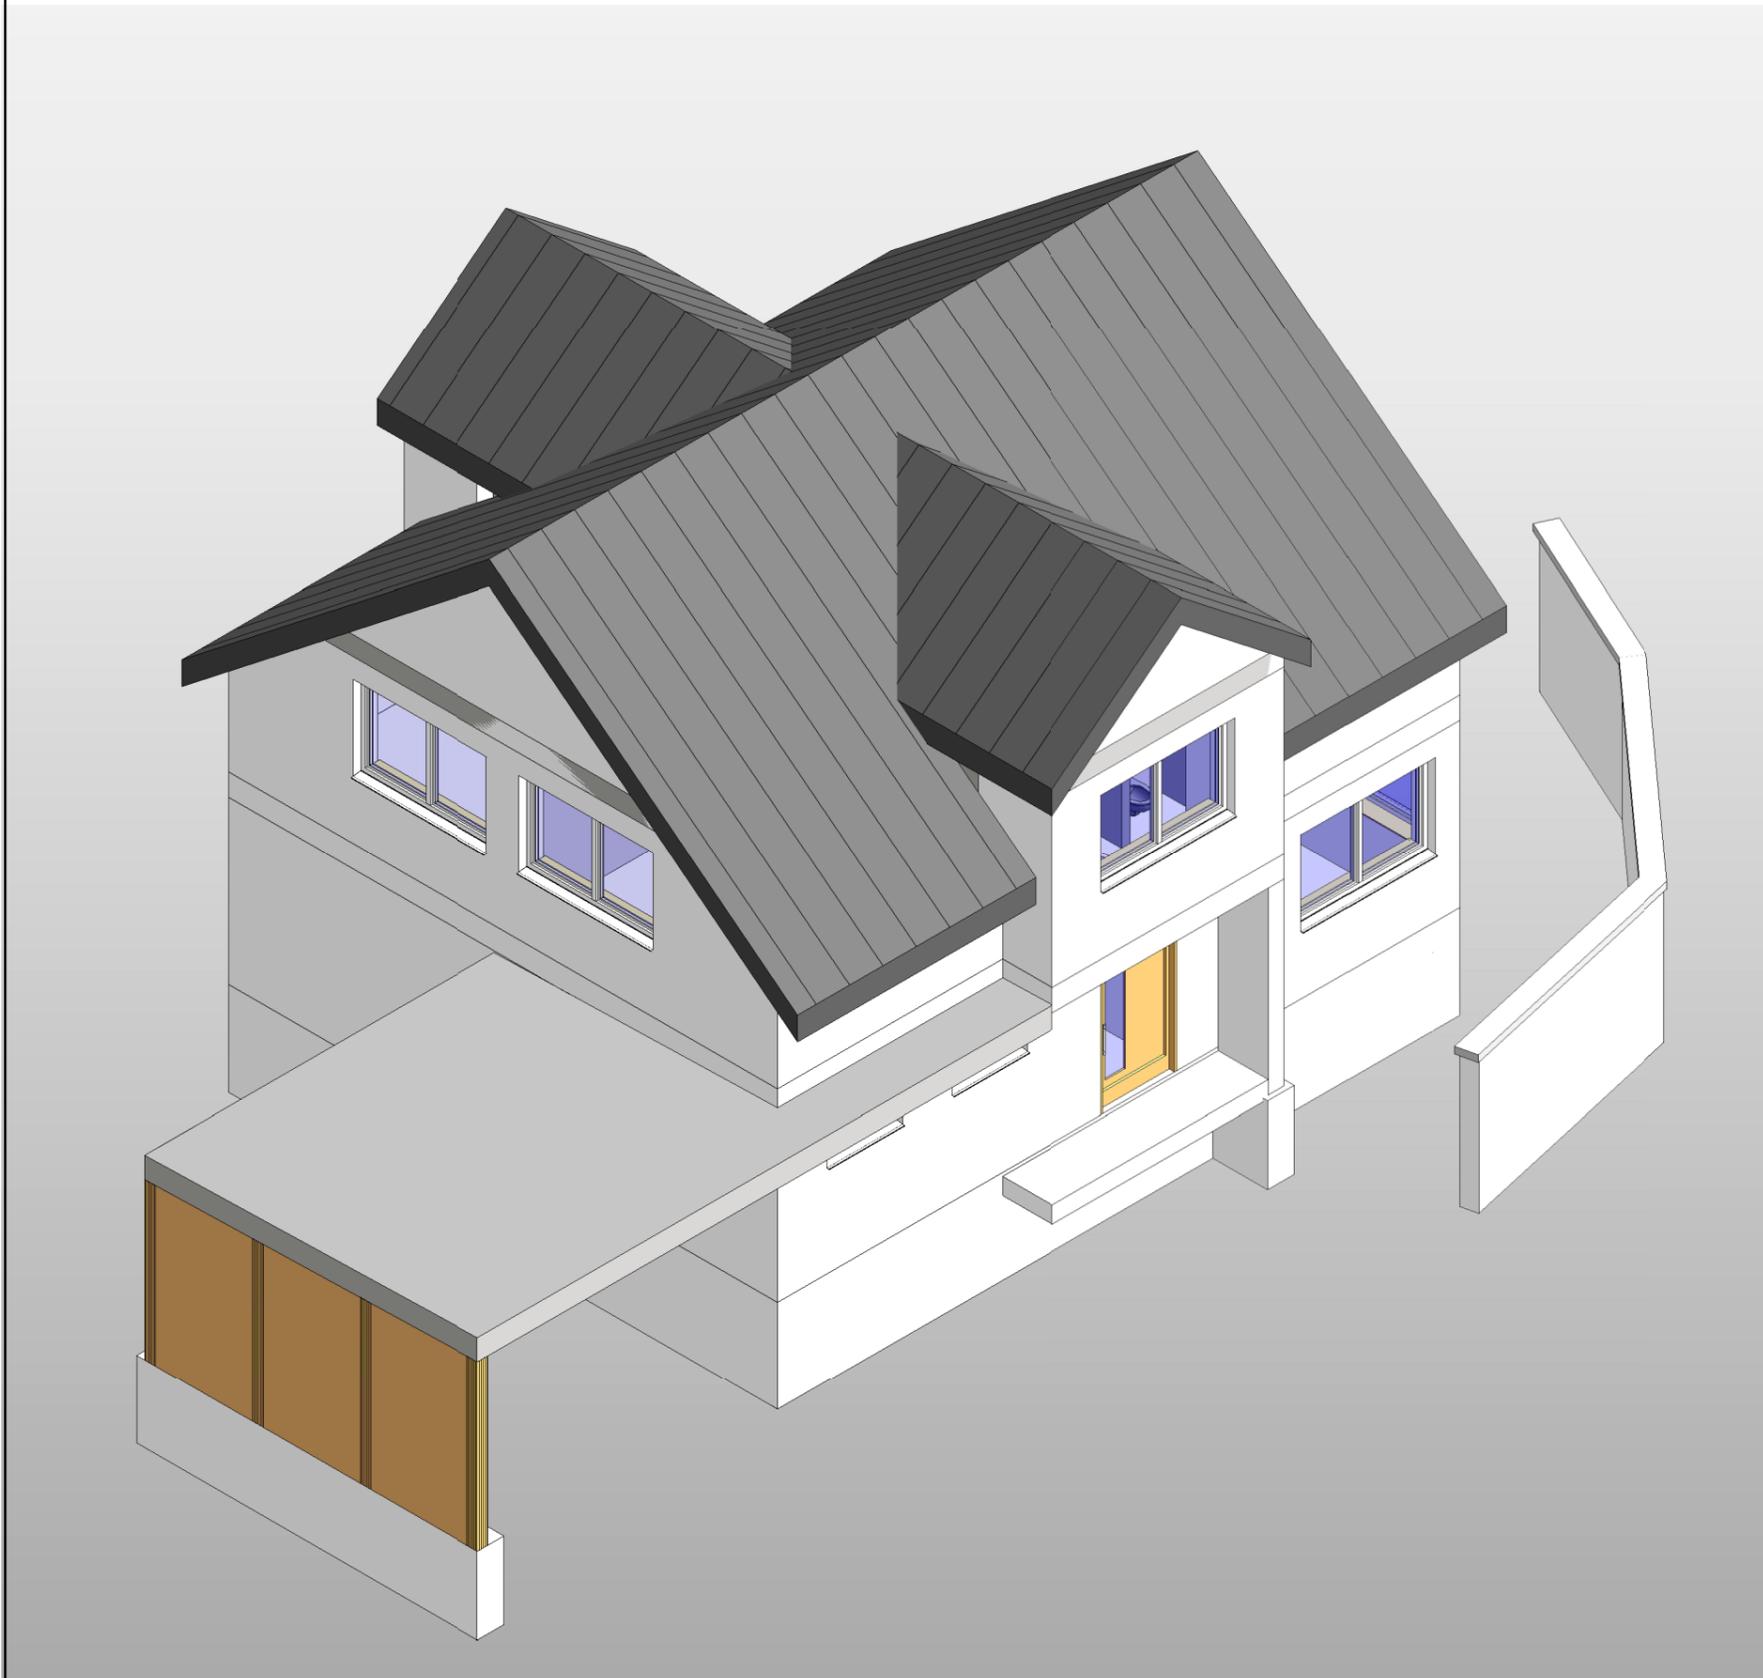

OK FF EG = +/- 0,00 = 148.00 HHN

Projekt **Neubau eines Einfamilienhauses mit Carport**

Hauptstraße 34, 04463 Großpösna  
Gem. Großpösna; Flurstück 48/1

Bauherr **Henry Hüttel, Hauptstr. 34, 04463 Großpösna**

Plan 1 **3D - Ansicht**

Planungsphase **Bauantrag**

Planverfasser

**Bauplanungsbüro**

**Köhler**

Mendejewstraße 54

04357 Leipzig

0341-60249684

uwe-koehler@web.de

Bauvorlageberechtigung: 51957

Datum 15/10/19

Gezeichnet Autor

Geprüft Prüfer

Maßstab

Projektnummer

**19-06-02**

Plannummer

**11**