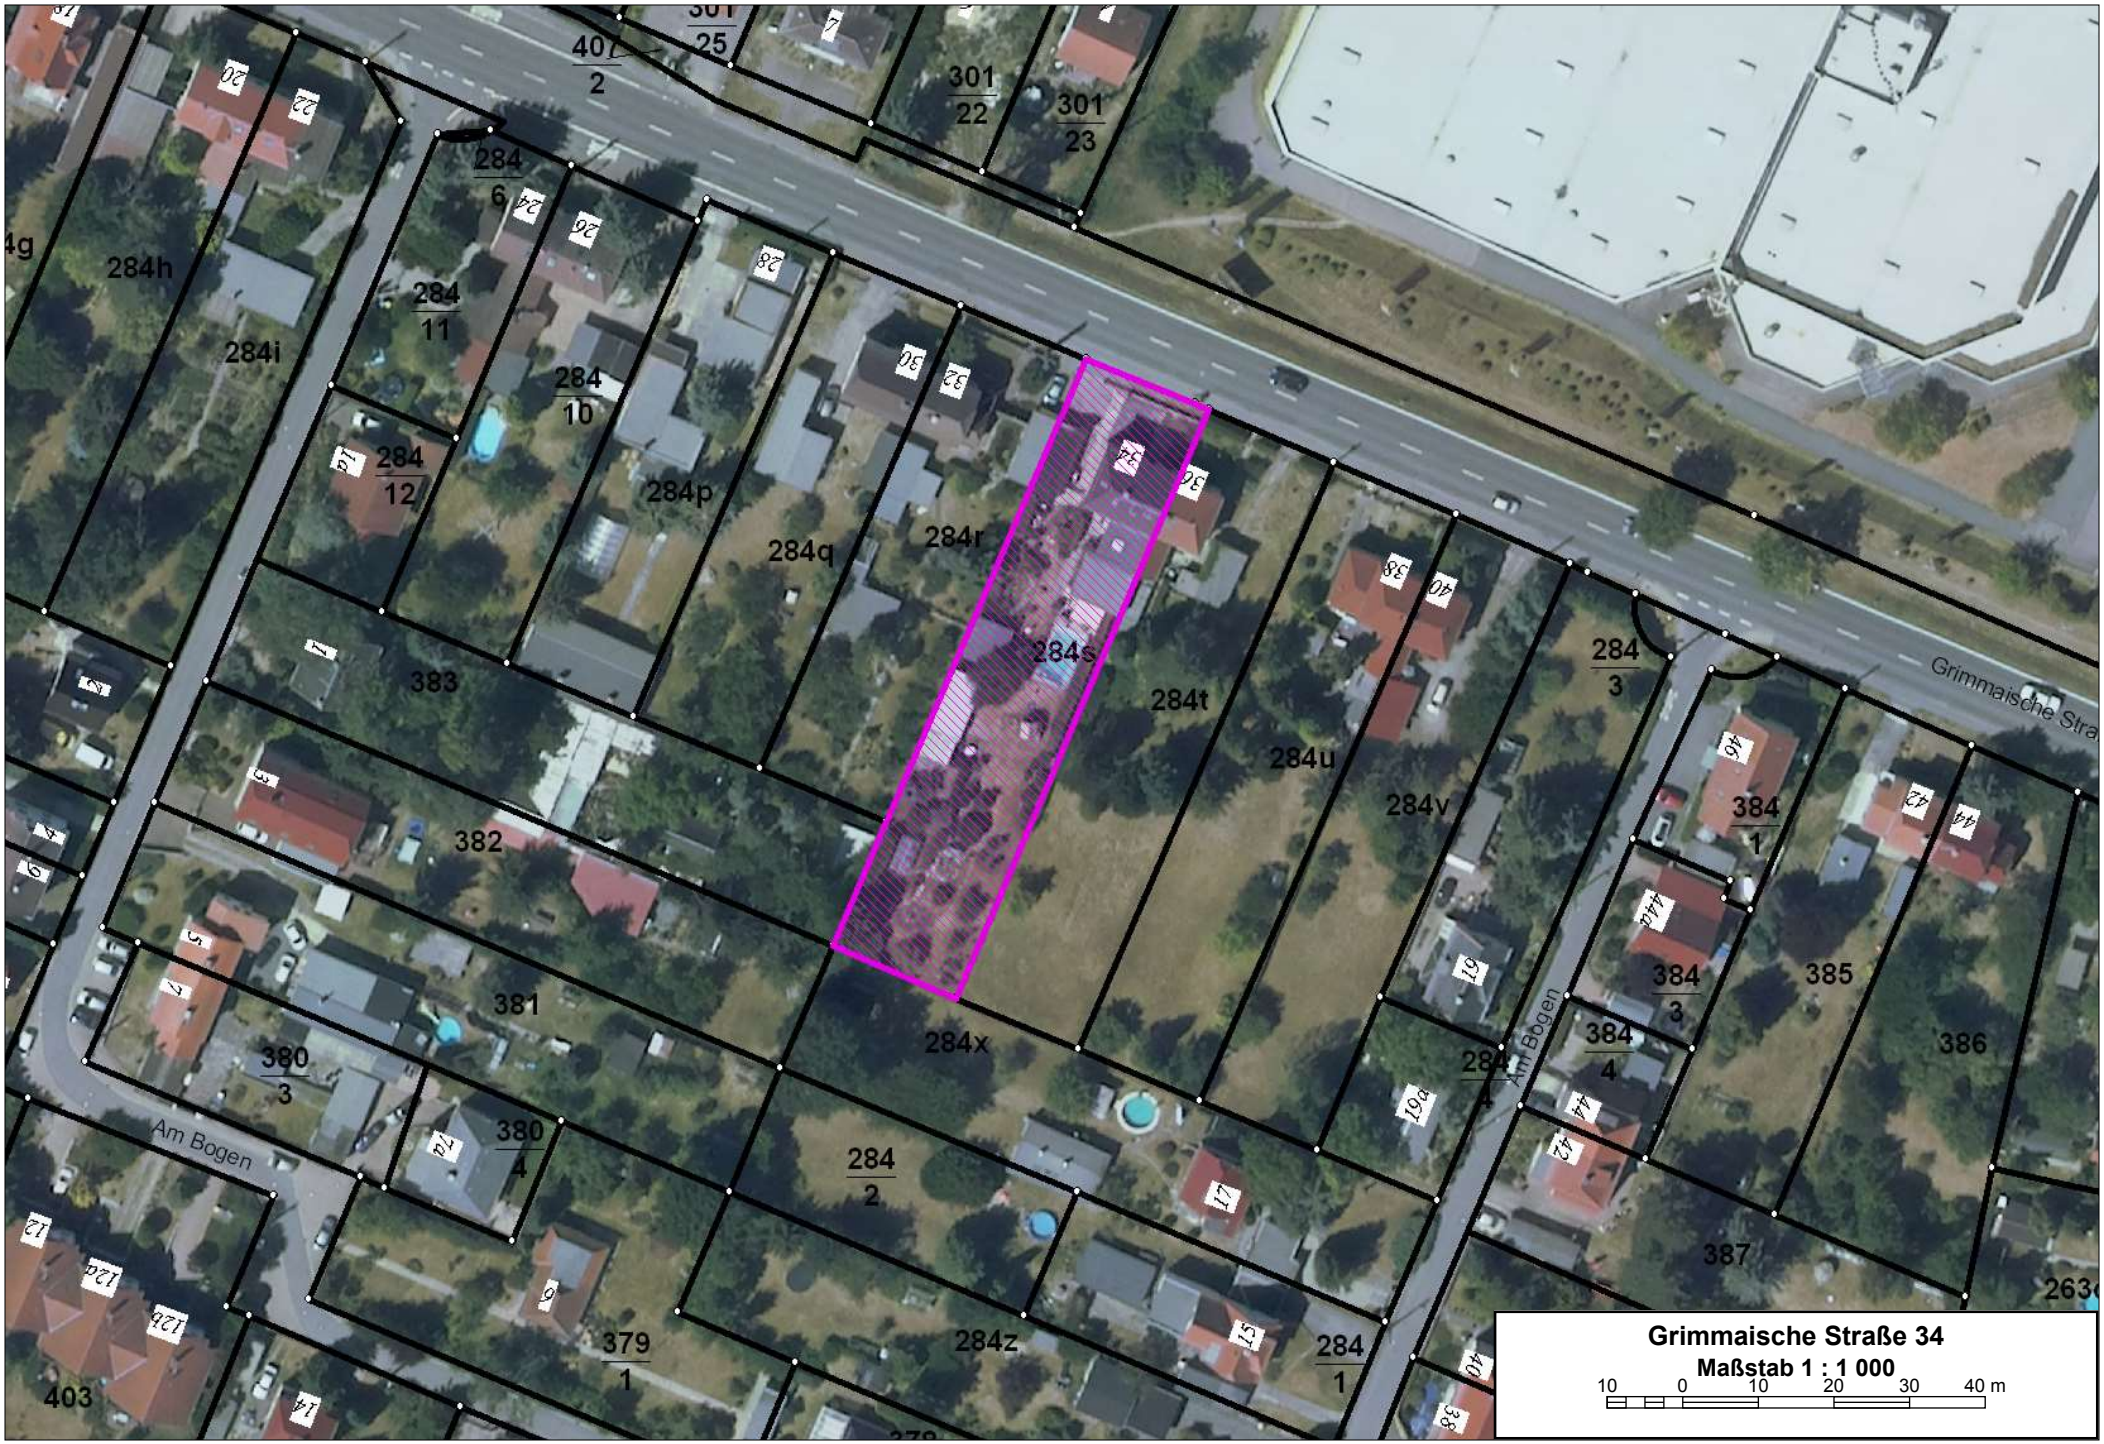
Grimmaischer Straße 34
Maßstab 1 : 1 000
10 0 10 20 30 40 m
Grimmaische Straße
Am Bogen
Am Bogen
284h
284i
284p
284q
284r
284s
284t
284u
284v
284x
284z
383
382
381
380
379
403
385
386
387

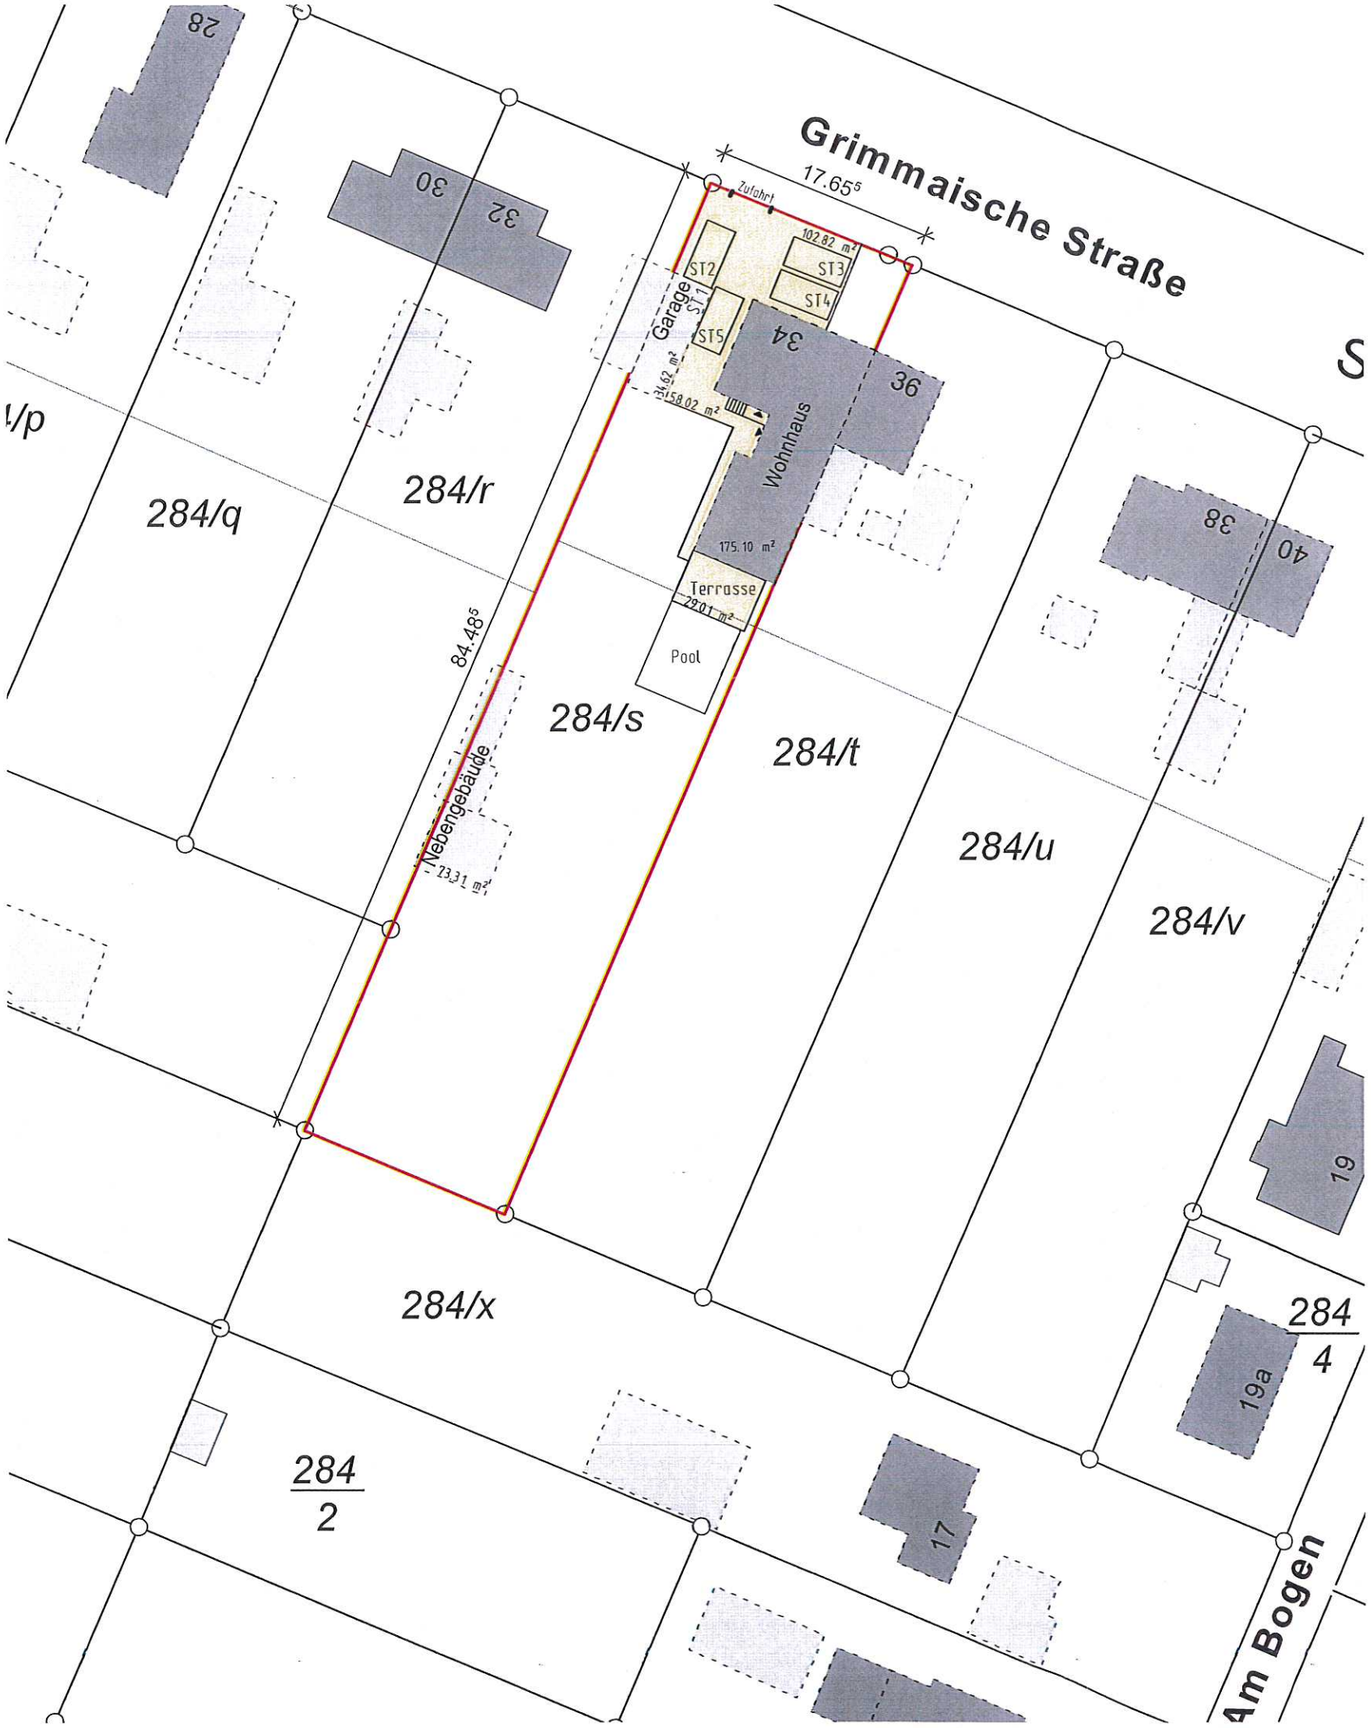

ingenieurbüro DREIZEHNER
Dipl.-Ing. (FH) Yvonne Dreizehner

Anschrift: Seitenstraße 16b
04463 Großpösna
FON 034297-143185
FAX 034297-143186
FUNK 0173-4915454
e-mail: Yvonne.Dreizehner@t-online.de

Legende

- Abbruch
- Bestand
- Neubau bzw. Neuaufbau nach Abbruch
- Bestand Nachbarbebauung
- Abstandsfläche
- Befestigte Fläche
- Ⓟ Parkfläche
- Ⓕ Fahrradplatz
- Abwasser AW/ Schmutzwasser SW
- Regenwasser
- Elektrozuführung
- TW Trinkwasserzuführung

•135.79 Höhe über NN

WH	Wohnhaus
I	Geschossigkeit
SD	Satteldach
FD	Flachdach
KWD	Krüppelwalmdach
FH	Firsthöhe
TH	Traufhöhe

Bauvorhaben: Projekt-Nr.: **2019-110**

Umnutzung von Wohnraum in einen Friseursalon und Anbringen eines Werbeschildes
Grimmaische Straße 34
04463 Großpösna
Fl.Stk.Nr.284s Gemarkung Großpösna

Bauherr:
Michaela Timmler
Grimmaische Straße 34
04463 Großpösna

Unterschrift:

Planbezeichnung:
Lageplan

Datum: 14.11.2019

Maßstab: ☐ **M 1:100** ☒ **M 1:500**

Änderungen: a, b, c, d

Unterschrift Entwurfsverfasser:

Plan-Nr.: **G 001**

BAUVORLAGEBERECHTIGTER INGENIEUR INGENIEURKAMMER SACHSEN Dipl.-Ing. (FH) Yvonne Dreizehner

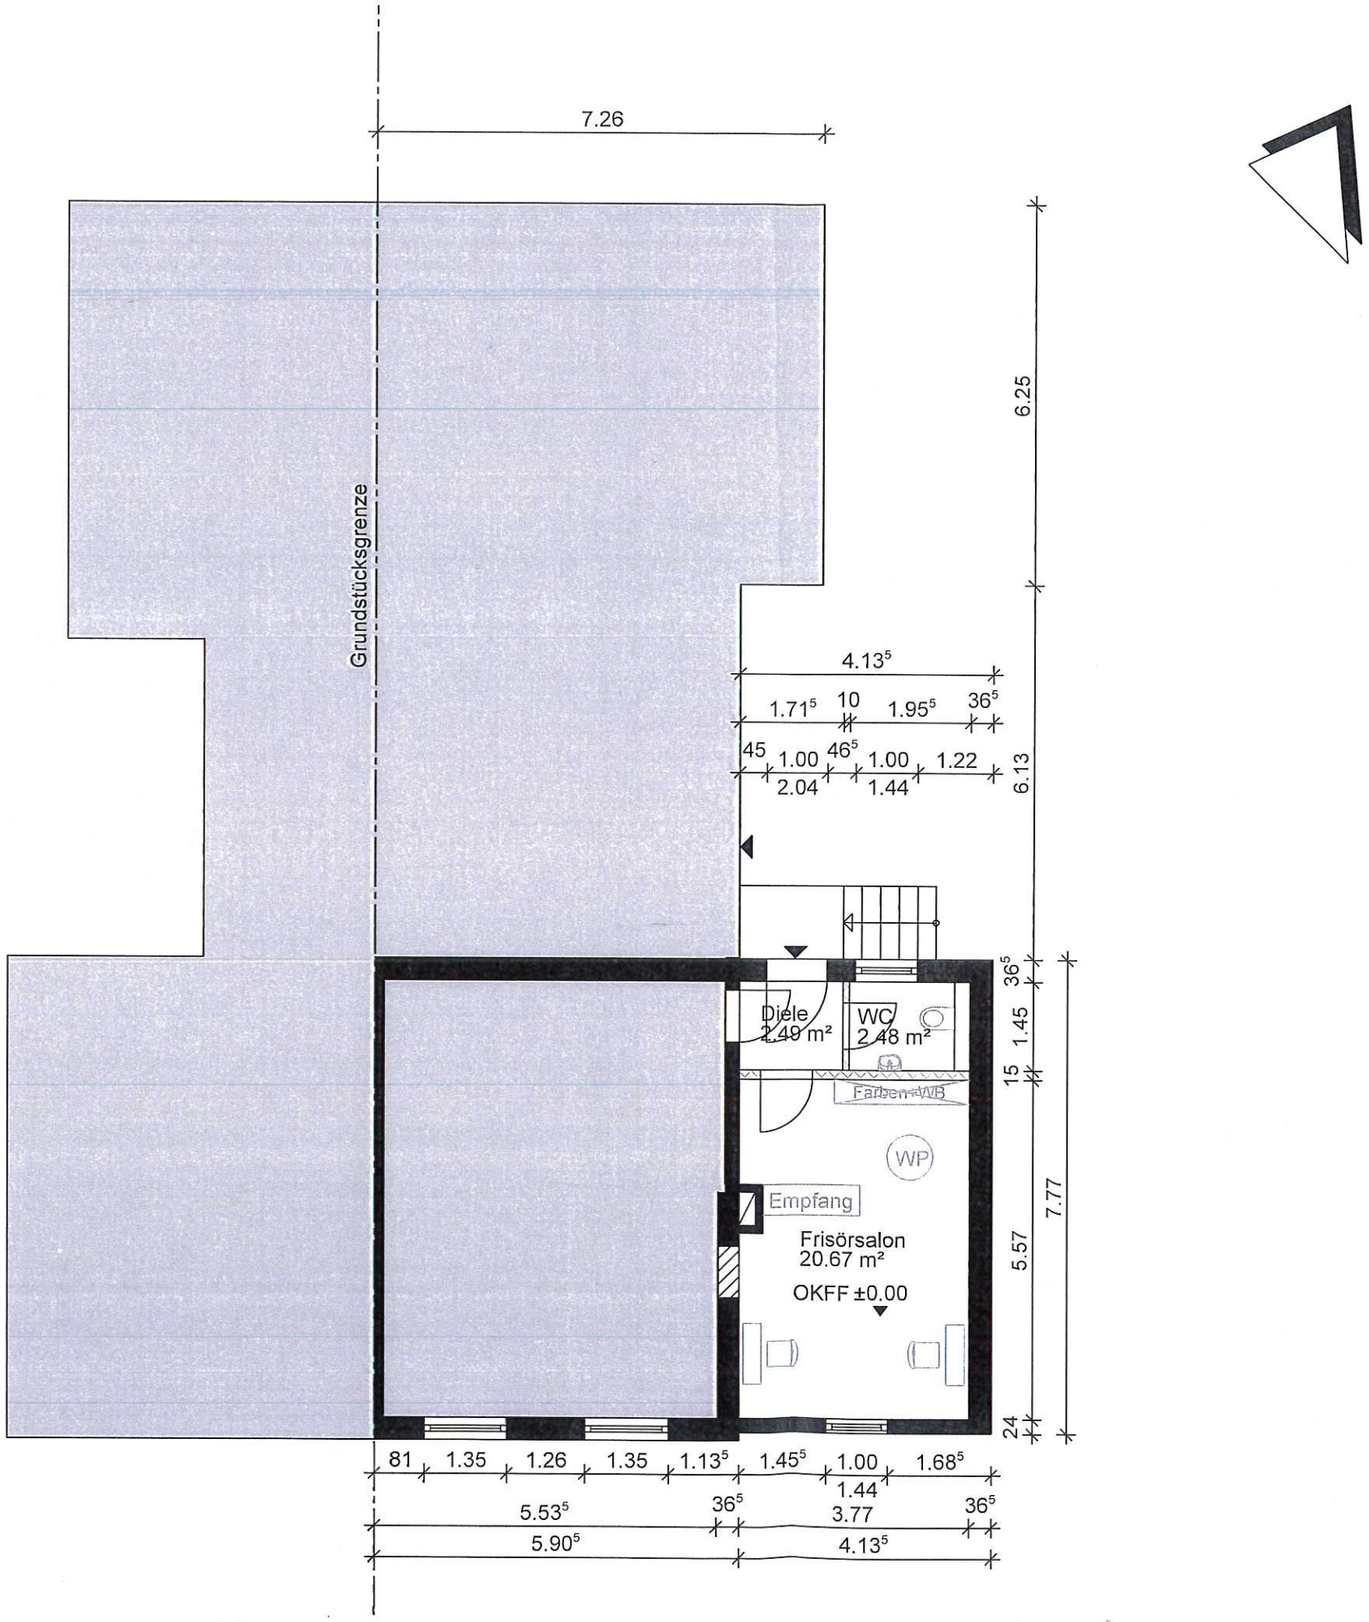

ingenieurbüro DREIZEHNER
Dipl.-Ing. (FH) Yvonne Dreizehner

Anschrift: Seitenstraße 16b
04463 Großpösna
FON 034297-143185
FAX 034297-143186
FUNK 0173-4915454
e-mail: Yvonne.Dreizehner@t-online.de

Legende

- Abbruch
- Bestand
- Neubau bzw. Neuaufbau nach Abbruch
- Bestand Nachbarbebauung
- Abstandsfläche
- Befestigte Fläche
- Ⓟ Parkfläche
- Ⓕ Fahrradplatz
- Abwasser AW/ Schmutzwasser SW
- Regenwasser
- Elektrozuführung
- TW Trinkwasserzuführung

•135.79 Höhe über NN

WH	Wohnhaus
I	Geschossigkeit
SD	Satteldach
FD	Flachdach
KWD	Krüppelwalmdach
FH	Firsthöhe
TH	Traufhöhe

Bauvorhaben: Projekt-Nr.: **2019-110**

Umnutzung von Wohnraum in einen Friseursalon und Anbringen eines Werbeschildes
Grimmaische Straße 34
04463 Großpösna
Fl.Stk.Nr.284s Gemarkung Großpösna

Bauherr:
Michaela Timmler
Grimmaische Straße 34
04463 Großpösna

Unterschrift:

Planbezeichnung:
Erdgeschoss

Datum: 14.11.2019

Maßstab: ☒ **M 1:100** ☐ **M 1:500**

Änderungen: a, b, c, d

Unterschrift Entwurfsverfasser:

BAUVORLAGEBERECHTIGTER INGENIEUR INGENIEURKAMMER SACHSEN 51041 Dipl.-Ing. (FH) Yvonne Dreizehner

Plan-Nr.: **G 002**

Ansichten mit Hilfe von Fotos

Ansicht von Straße (Nordansicht)

Ansicht von Straße (Nordansicht)

Seitenansicht (Westansicht)

Rückansicht (Südansicht)

Seitenansicht (Westansicht)

Rückansicht (Südansicht)

_____

Datum, Unterschrift