



Hauptstraße 35a

Maßstab 1 : 1 000

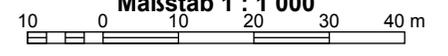

Großpösna, Hauptstraße 35 – Antrag Errichtung Carport (Uhlmann)  
Bordabsenkung für 2. Zufahrt

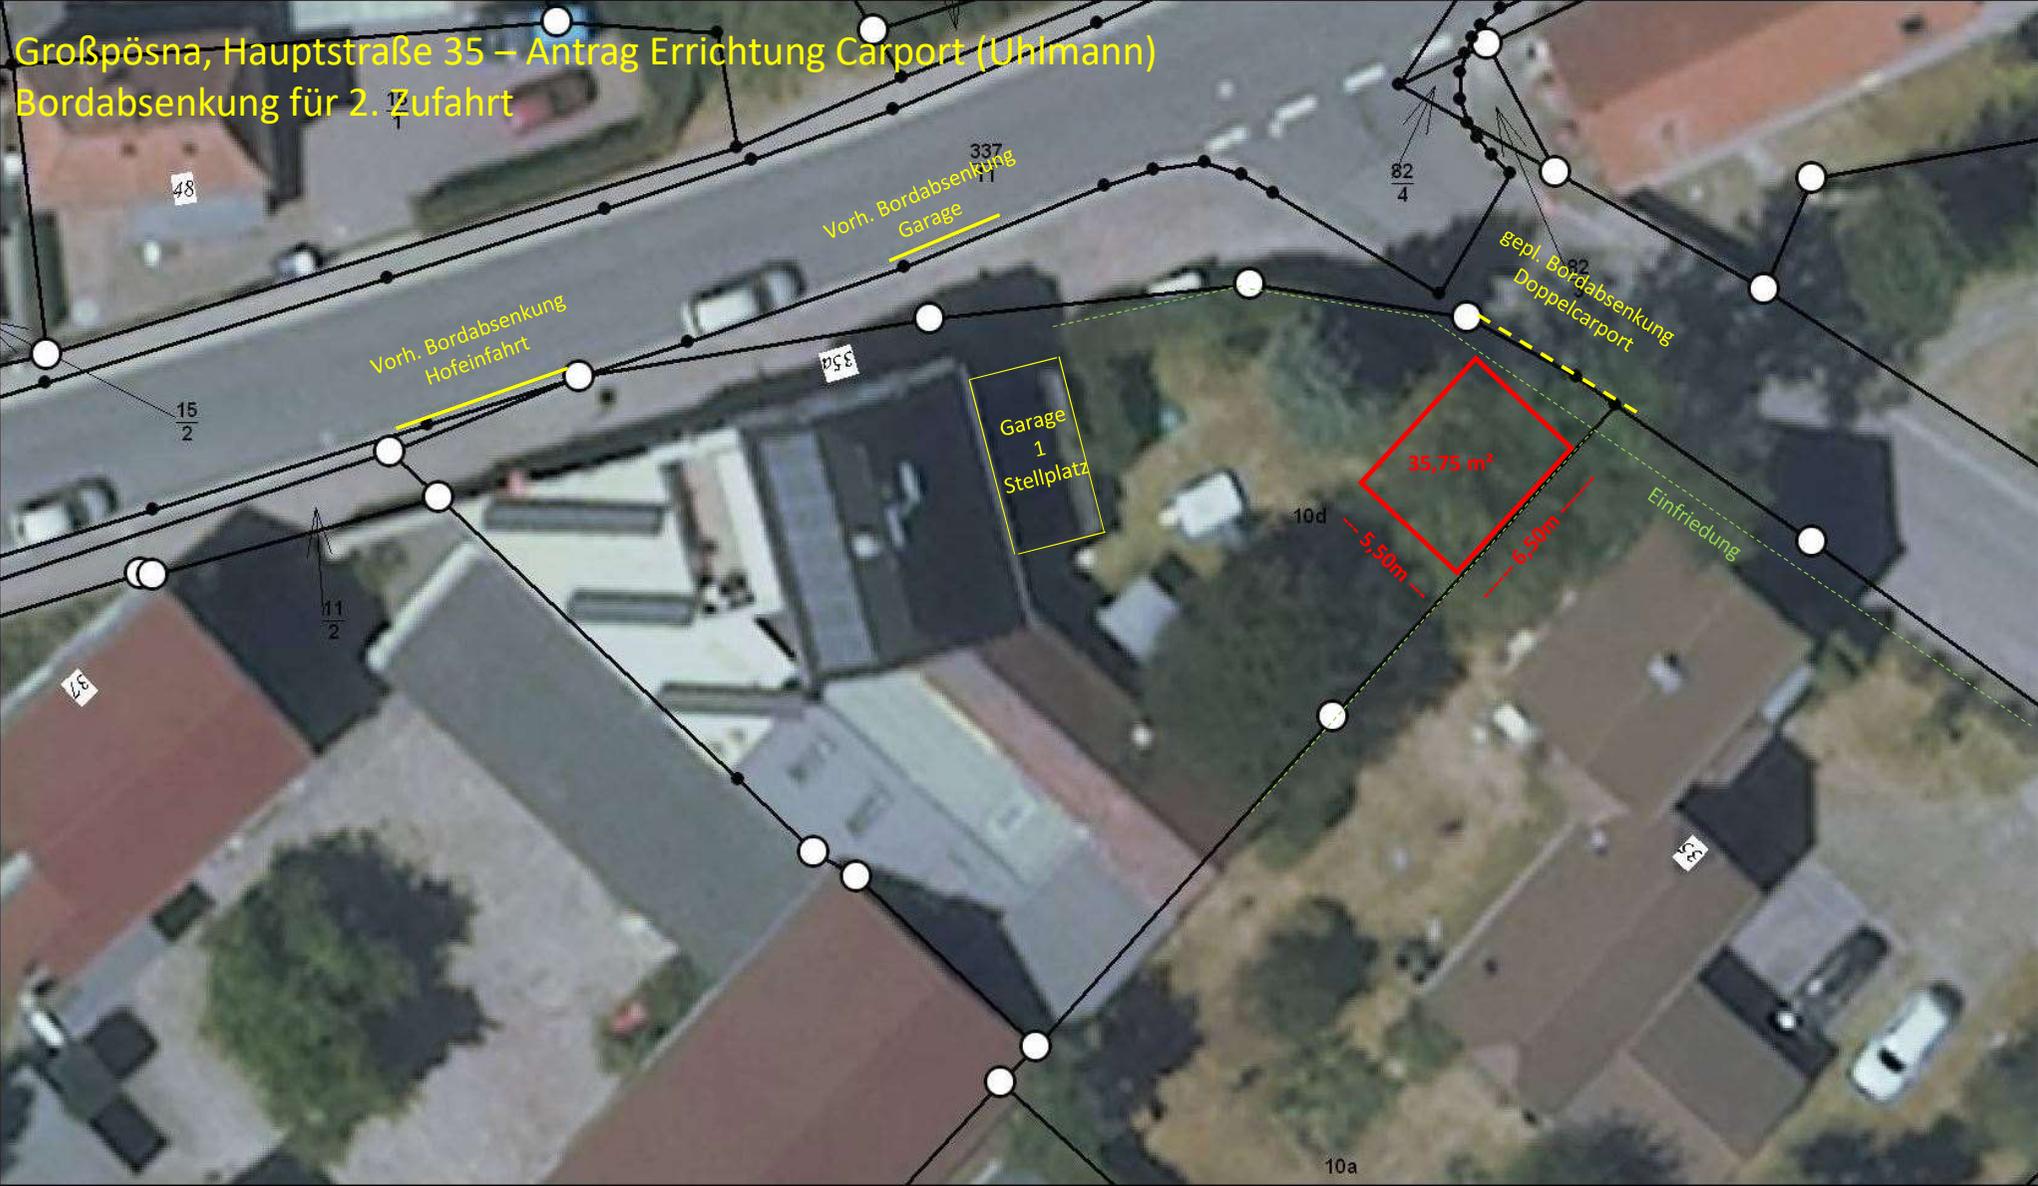

Großpösna, Hauptstraße 35 – Antrag Errichtung Carport (Uhlmann)  
Bordabsenkung für 2. Zufahrt




# Großpösna, Hauptstraße 35 – Antrag Errichtung Carport (Uhlmann)

Bordabsenkung für 2. Zufahrt – bei Zufahrtsbreite 5,50m an Einfriedung



## Großpösna, Hauptstraße 35 – Antrag Errichtung Carport (Uhlmann)

Bordabsenkung für 2. Zufahrt – bei Zufahrtsbreite 3,50m an Einfriedung

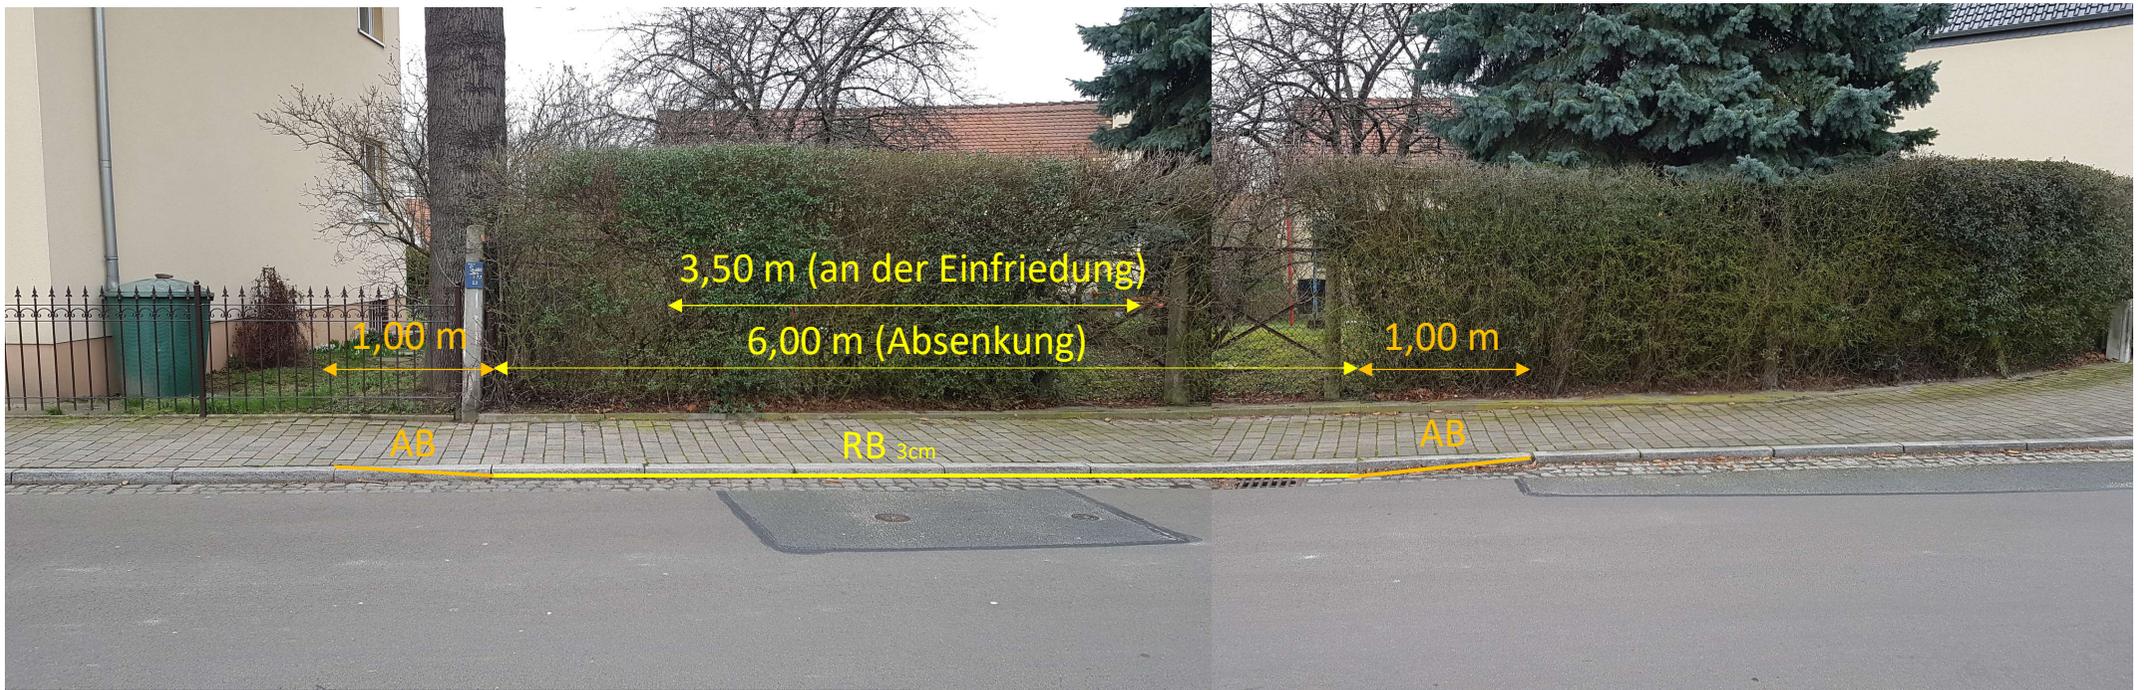

(aktuelle Festlegung Zufahrtsbreite an der Einfriedung >>> Doppel-Carport muss zurück gesetzt werden !)