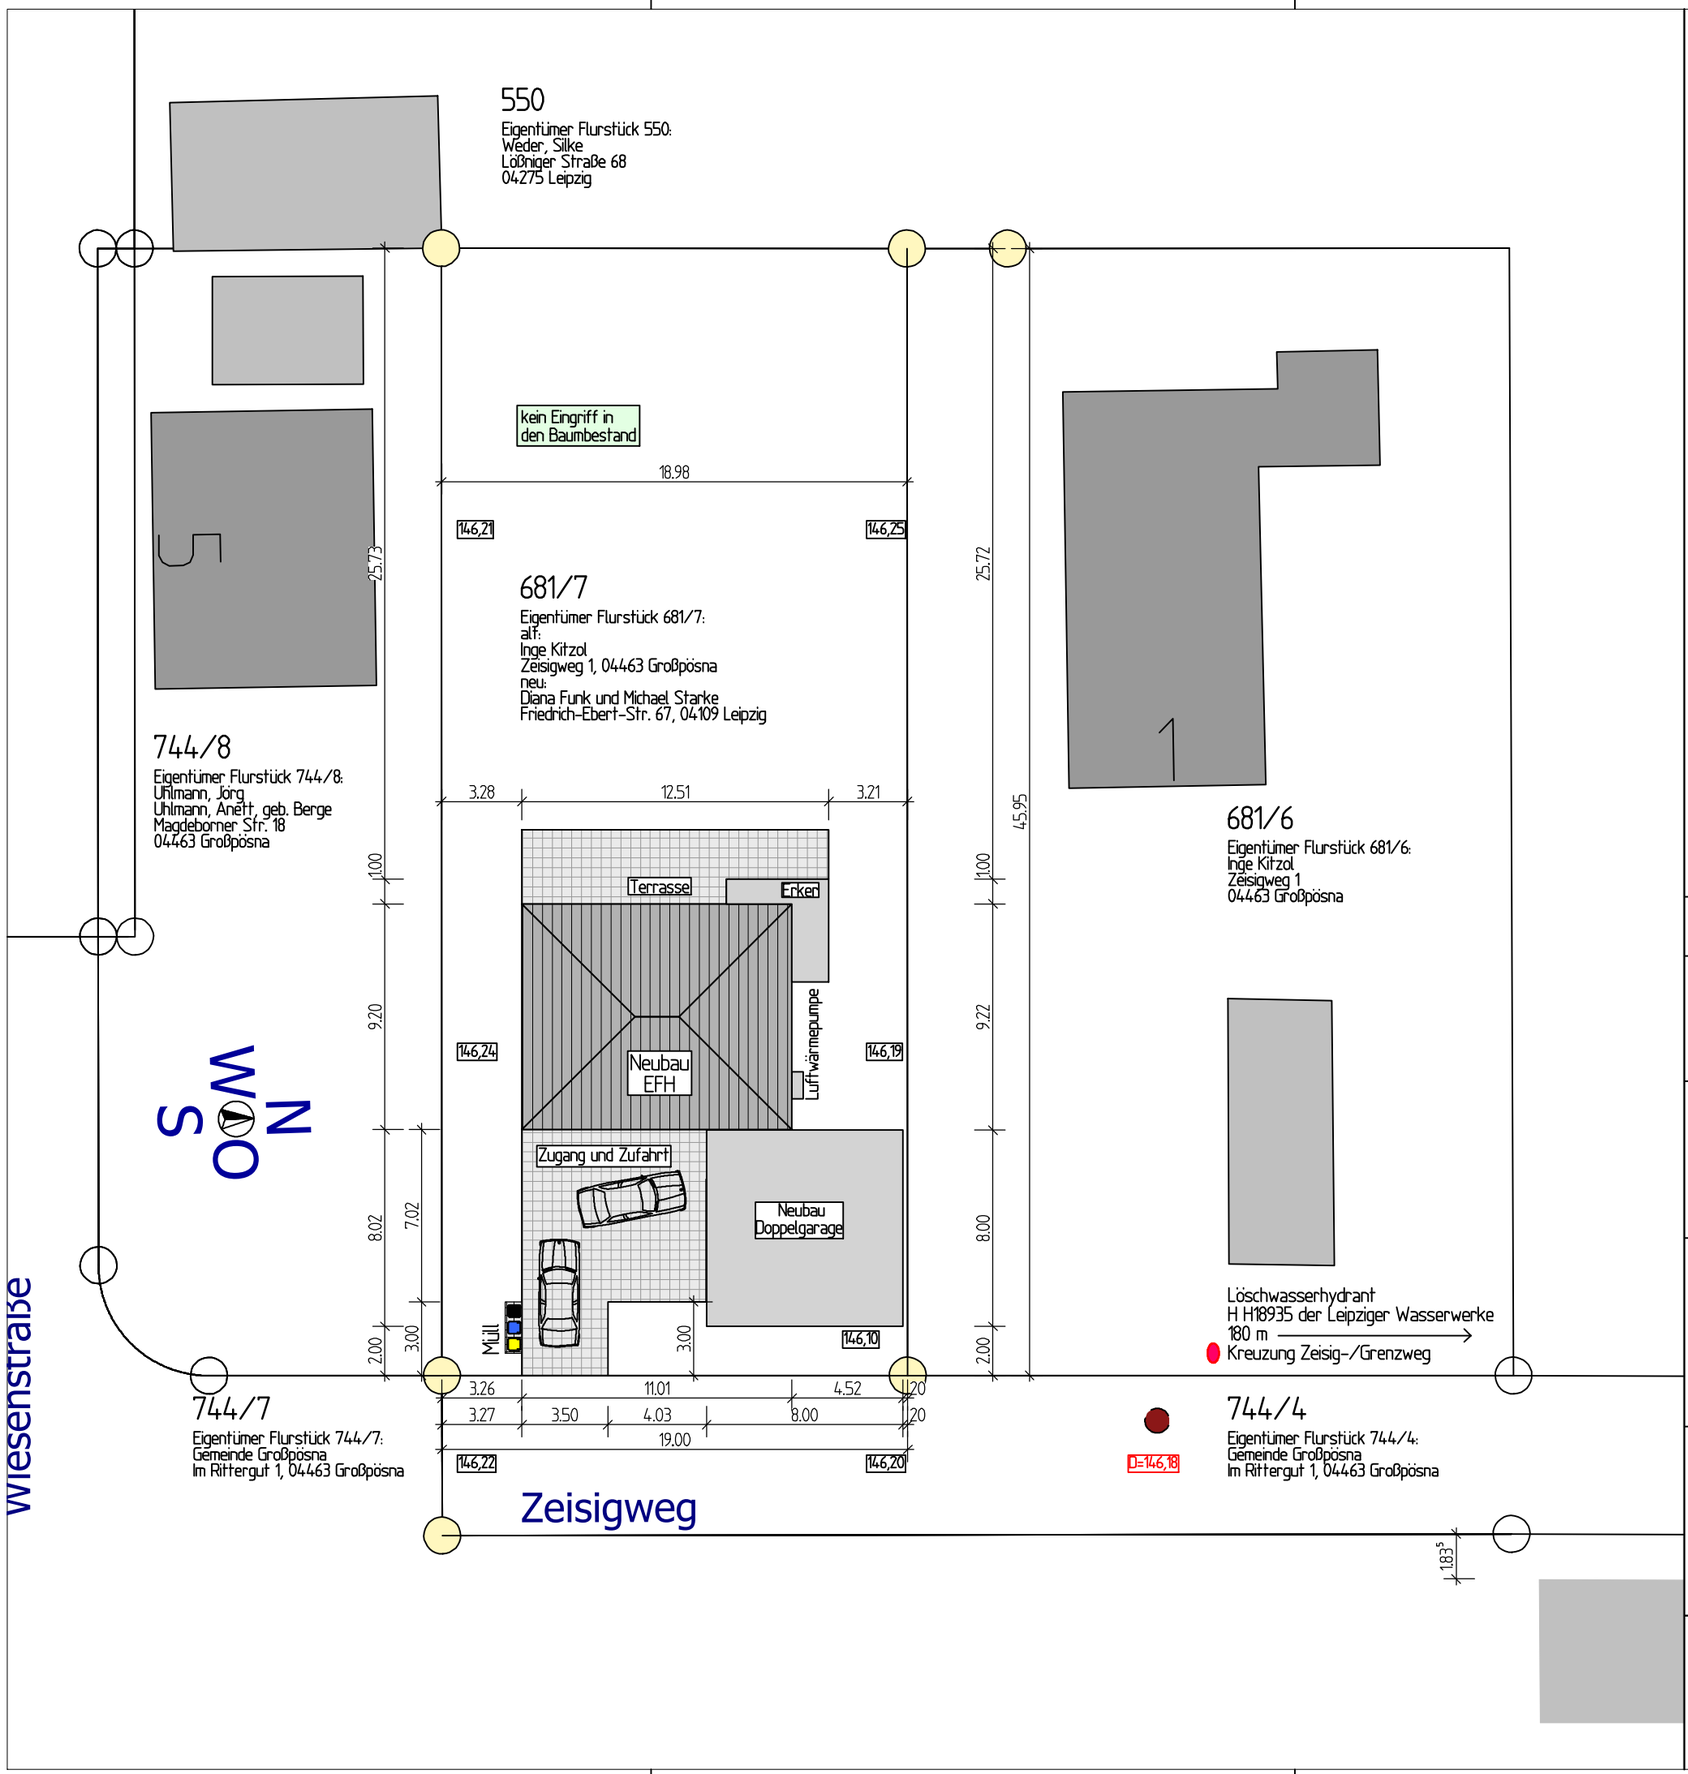

Legende:

- Baugrenze nach § 23 Abs. 3 Satz 3 BauNVO
- Baulinie nach § 23 Abs. 2 Satz 3 BauNVO
- Grenzpunkt mit Katasternachweis nach § 12 Abs. 2 SächsVermKatGDVO
- 144,1 Geländehöhen (errechnet oder geschätzt)
- 144,1 Geländehöhen geplant

Alle Maße am Bau vor Ort verantwortlich prüfen!
Unstimmigkeiten sind vorab mit der Bauleitung zu klären!
Alle angegebenen Maße sind Rohbaumaße.
Grundstückmaße und die Höhensituation sind vor Baubeginn durch ein Vermessungsbüro zu überprüfen.
Die dargestellten Grundstücke aus dem Bestand des des Liegenschaftskatasters wurden in der Örtlichkeit nicht überprüft.

OF FFB EG ± 0.00 = 146,80 m ü. NHN

BA 01:

Lageplan M 1:250

Bauvorhaben:

Neubau Einfamilienhaus mit Doppelgarage
Zeisigweg 1, Flurstück 681/7, 04463 Großpösna

Bauherr:

Diana Funk und Michael Starke
Friedrich-Ebert-Str. 67, 04109 Leipzig

Leipzig, den 23.09.2020 Unterschrift

Architektin:

Dipl.-Ing. Kathrin Fink
Schneewittchenweg 6, 04277 Leipzig

Leipzig, den 23.09.2020 Unterschrift

Architektur- und Ingenieurbüro
Kathrin Fink Telefon: 0341 - 3194212
Schneewittchenweg 6 Telefax: 0341 - 6995928
D-04277 Leipzig e-mail: kathrin@fink-leipzig.de
www.fink-leipzig.de

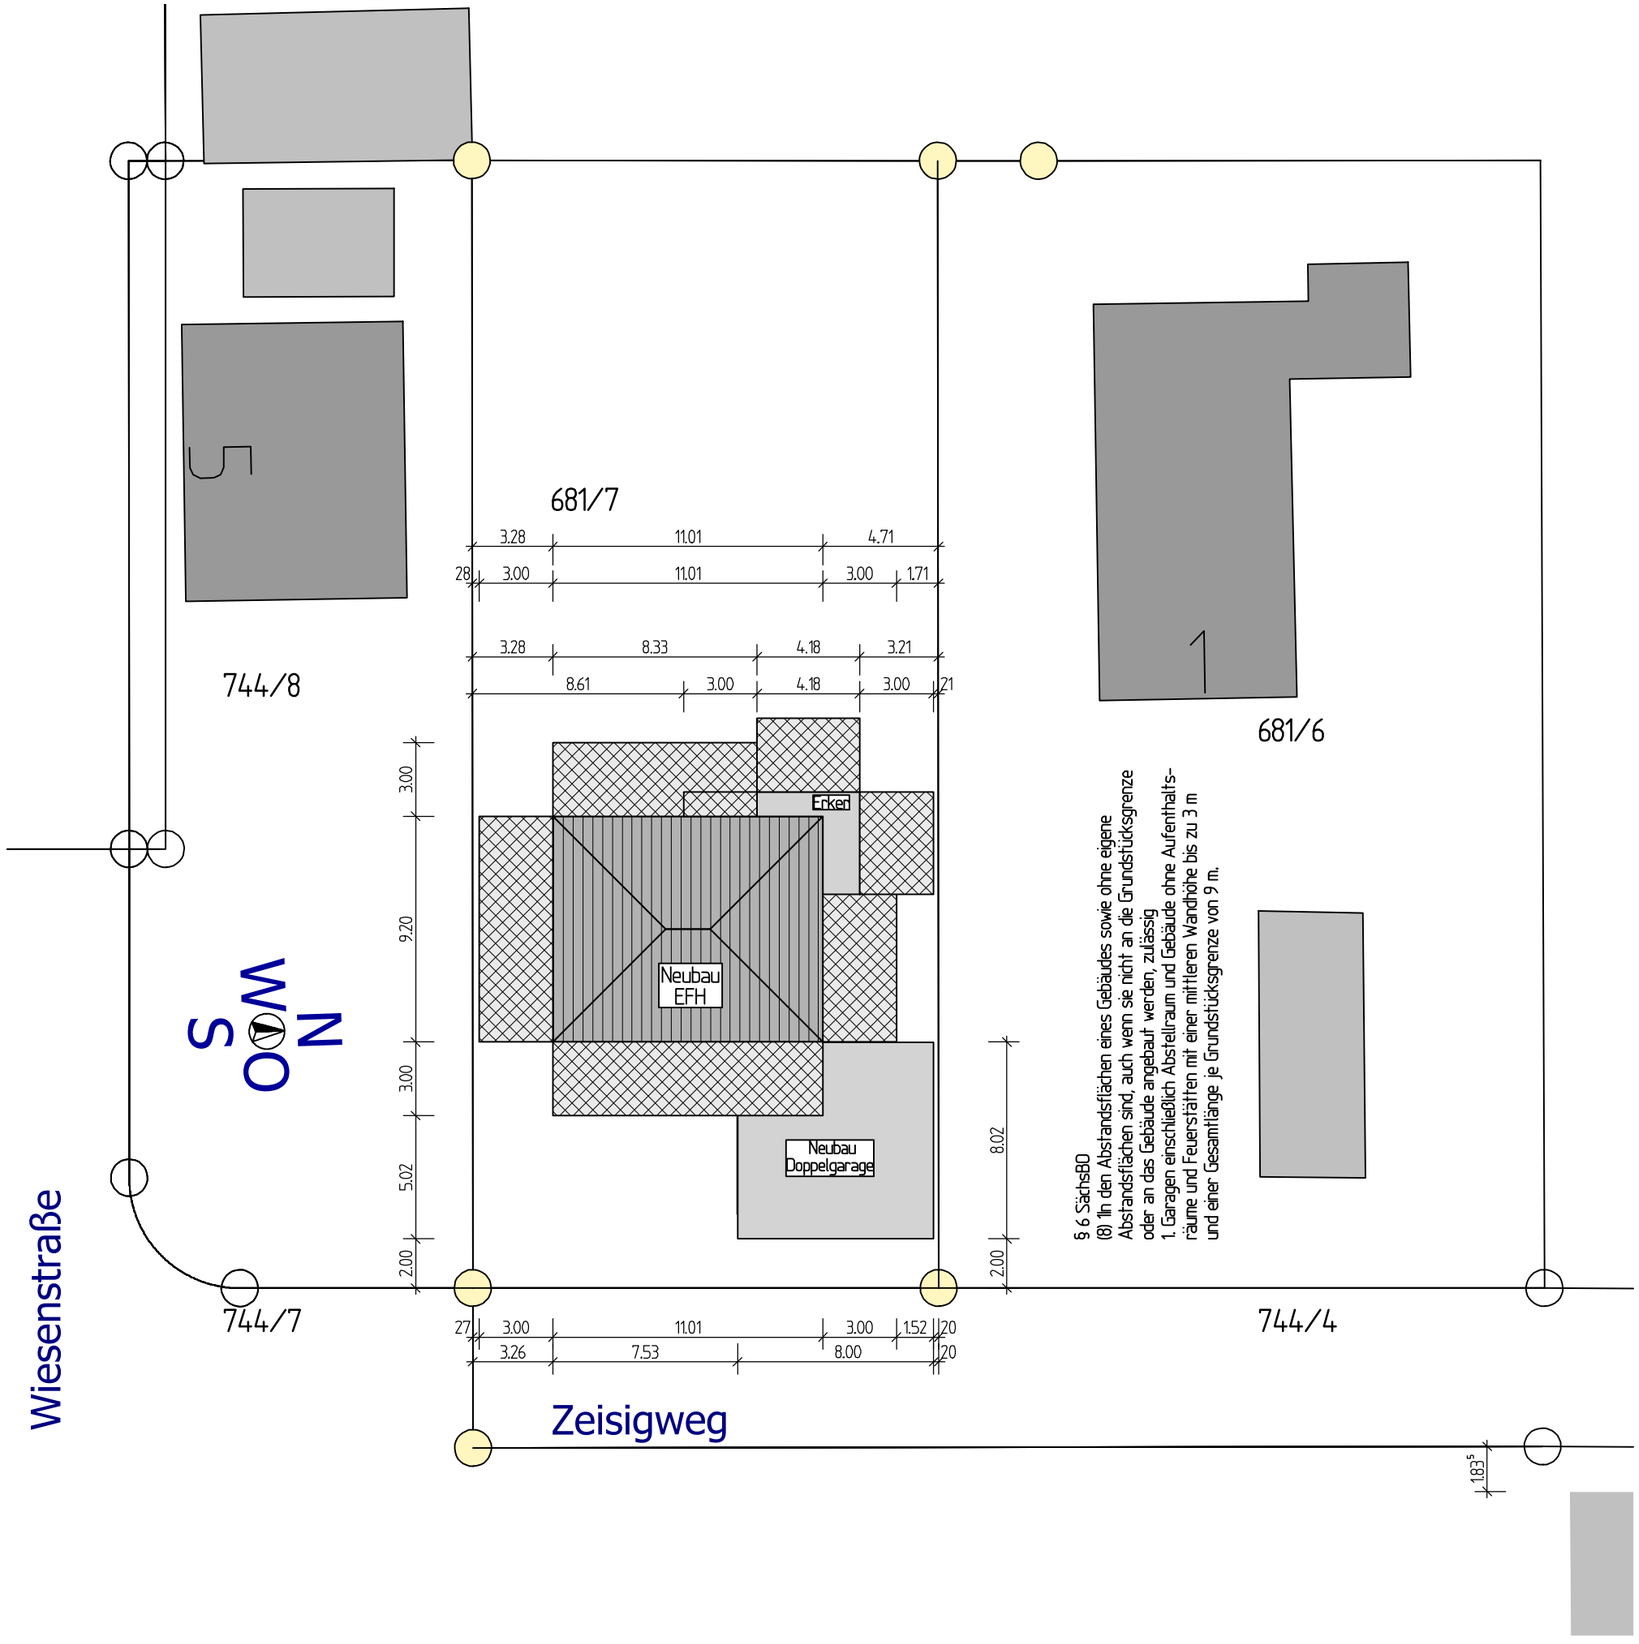

Legende:

Baugrenze nach § 23 Abs. 3 Satz 3 BauNVO

Baulinie nach § 23 Abs. 2 Satz 3 BauNVO

Abstandsflächen (§ 6 SächsBO)

(2) Abstandsflächen sowie Abstände nach § 30 Abs. 2 Nr. 1 und § 32 Abs. 2 müssen auf dem Grundstück selbst liegen.
(5) 3 Vor den Außenwänden von Wohngebäuden der Gebäudeklassen 1 und 2 mit nicht mehr als drei oberirdischen Geschossen genügt als Tiefe der Abstandsfläche 3 m.

(7) 1 In den Abstandsflächen eines Gebäudes sowie ohne eigene Abstandsflächen sind, auch wenn sie nicht an die Grundstücksgrenze oder an das Gebäude angebaut werden, zulässig:
1. Garagen einschließlich Abstellraum und Gebäude ohne Aufenthaltsräume und Feuerstätten mit einer mittleren Wandhöhe bis zu 3 m und einer Gesamtlänge je Grundstücksgrenze von 9 m;

Alle Maße am Bau vor Ort verantwortlich prüfen!
Unstimmigkeiten sind vorab mit der Bauleitung zu klären!
Alle angegebenen Maße sind Rohbaumaße.
Grundstückmaße und die Höhensituation sind vor Baubeginn durch ein Vermessungsbüro zu überprüfen.
Die dargestellten Grundstücke aus dem Bestand des des Liegenschaftskatasters wurden in der Örtlichkeit nicht überprüft.

OF FFB EG ± 0.00 = 146,80 m ü. NHN

BA 02:

Abstandsflächenplan M 1:100

Bauvorhaben:

Neubau Einfamilienhaus mit Doppelgarage

Zeisigweg 1, Flurstück 681/7, 04463 Großpösna

Bauherr:

Diana Funk und Michael Starke
Friedrich-Ebert-Str. 67, 04109 Leipzig

Leipzig, den 23.09.2020 Unterschrift

Architektin:

Dipl.-Ing. Kathrin Fink
Schneewittchenweg 6, 04277 Leipzig

Leipzig, den 23.09.2020 Unterschrift

Architektur- und Ingenieurbüro
Kathrin Fink Telefon: 0341 - 3194212
Schneewittchenweg 6 Telefax: 0341 - 6995928
D-04277 Leipzig e-mail: kathrin@fink-leipzig.de
www.fink-leipzig.de

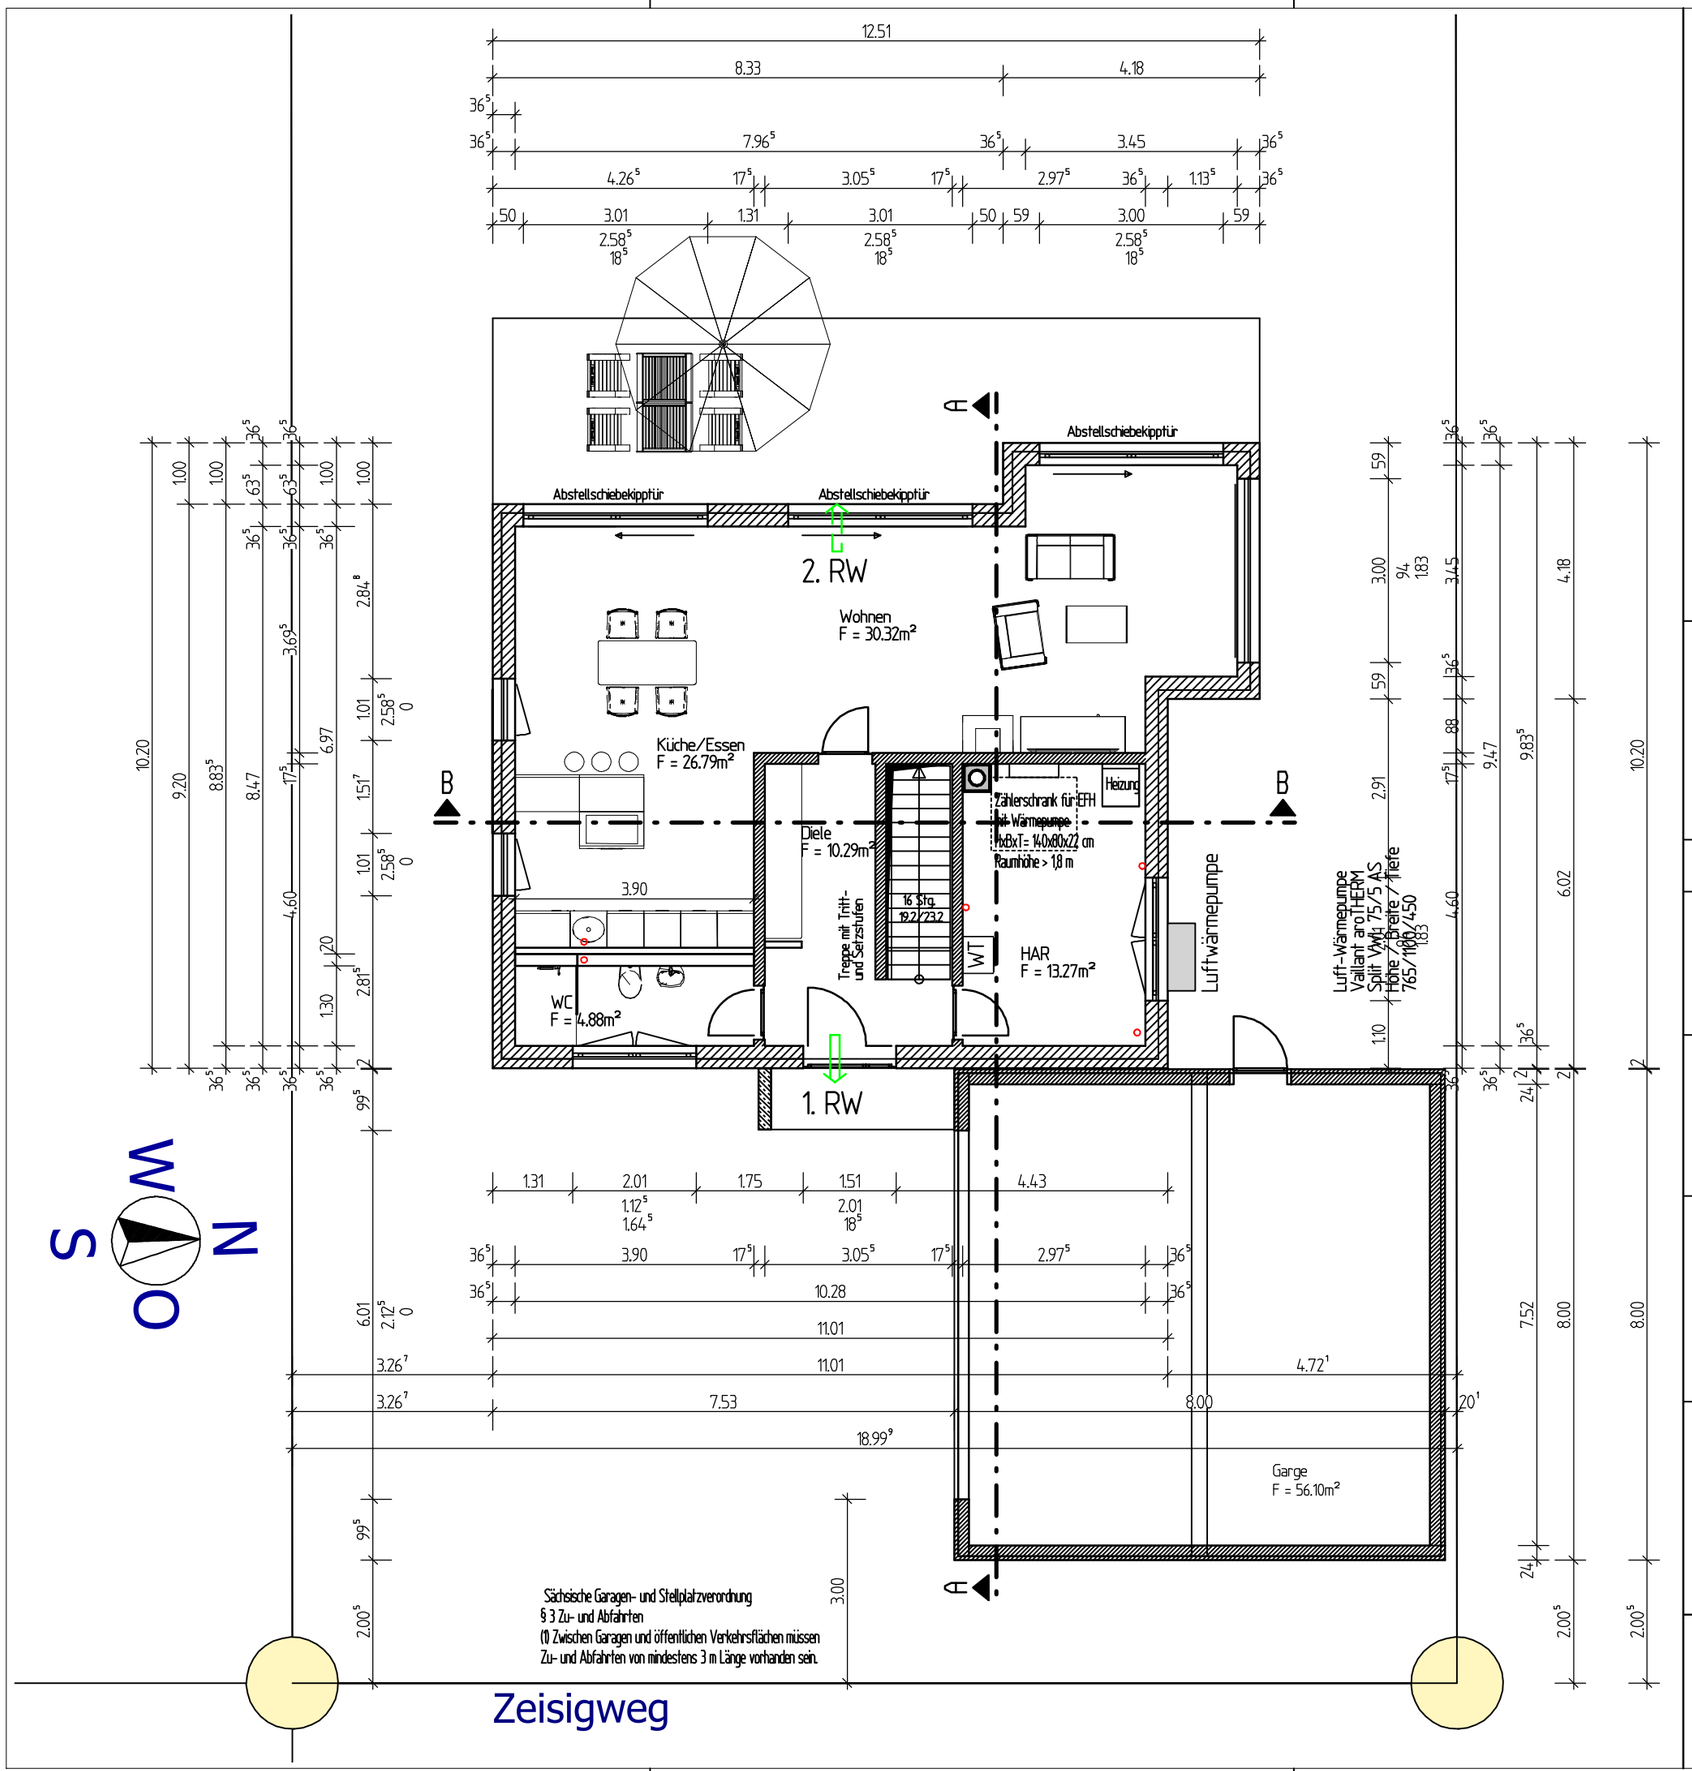

Legende:

- Beton C20/25 Innenbauteile
- Beton C25/30 der Bodenplatte
- Beton C12/15 als Sauberkeitsschicht und Frostschürzen
- Porenbeton Planblock W PPW 2/0,35, Lambda 0,09 W/mk
- Porenbeton Planblock W PPW 4/0,50 Innenwände
- Wände nichttragend als Gipskartonständerwände
- Mauerwerkspfeiler KS 12/DBM
- Holz
- Dämmung
- 144,1 Geländehöhen

Alle Maße am Bau vor Ort verantwortlich prüfen!
Unstimmigkeiten sind vorab mit der Bauleitung zu klären!
Alle angegebenen Maße sind Rohbaumaße.

Grundstückmaße und die Höhensituation sind vor Baubeginn durch ein Vermessungsbüro zu überprüfen.
Die dargestellten Grundstücke aus dem Bestand des des Liegenschaftskatasters wurden in der Örtlichkeit nicht überprüft.

OF FFB EG ± 0.00 = 146,80 m ü. NHN

BA 03:

Erdgeschoss M 1:100

Bauvorhaben:

Neubau Einfamilienhaus mit Doppelgarage

Zeisigweg 1, Flurstück 681/7, 04463 Großpösna

Bauherr:

Diana Funk und Michael Starke
Friedrich-Ebert-Str. 67, 04109 Leipzig

Leipzig, den 23.09.2020 Unterschrift

Architektin:

Dipl.-Ing. Kathrin Fink
Schneewittchenweg 6, 04277 Leipzig

Leipzig, den 23.09.2020 Unterschrift

Architektur- und Ingenieurbüro
Kathrin Fink Telefon: 0341 - 3194212
Schneewittchenweg 6 Telefax: 0341 - 6995928
D-04277 Leipzig e-mail: kathrin@fink-leipzig.de
www.fink-leipzig.de

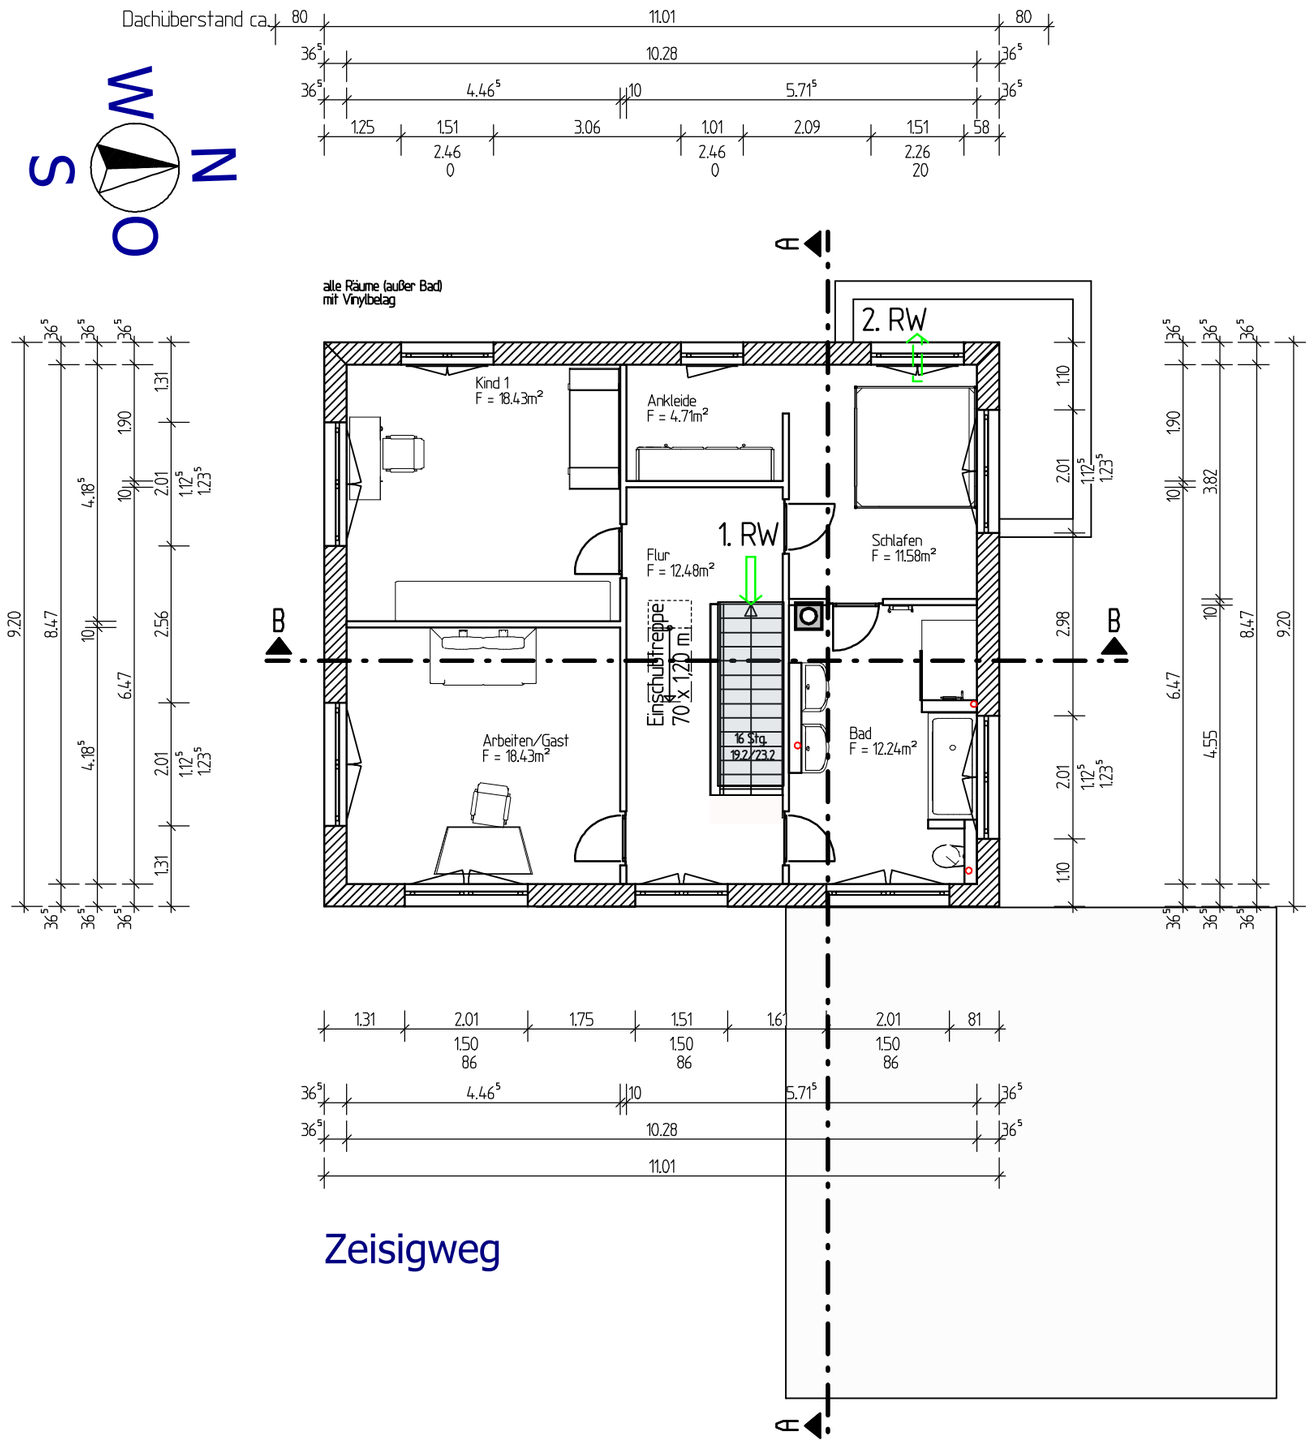

Legende:

- Beton C20/25 Innenbauteile
- Beton C25/30 der Bodenplatte
- Beton C12/15 als Sauberkeitsschicht und Frostschürzen
- Porenbeton Planblock W PPW 2/0,35, Lambda 0,09 W/mk
- Porenbeton Planblock W PPW 4/0,50 Innenwände
- Wände nichttragend als Gipskartonständerwände
- Mauerwerkspfeiler KS 12/DBM
- Holz
- Dämmung
- 144,1 Geländehöhen

Alle Maße am Bau vor Ort verantwortlich prüfen!
Unstimmigkeiten sind vorab mit der Bauleitung zu klären!
Alle angegebenen Maße sind Rohbaumaße.

Grundstückmaße und die Höhensituation sind vor Baubeginn durch ein Vermessungsbüro zu überprüfen.
Die dargestellten Grundstücke aus dem Bestand des des Liegenschaftskatasters wurden in der Örtlichkeit nicht überprüft.

OF FFB EG ± 0.00 = 146,80 m ü. NHN

BA 04:

Obergeschoss M 1:100

Bauvorhaben:

Neubau Einfamilienhaus mit Doppelgarage

Zeisigweg 1, Flurstück 681/7, 04463 Großpösna

Bauherr:

Diana Funk und Michael Starke
Friedrich-Ebert-Str. 67, 04109 Leipzig

Leipzig, den 23.09.2020 Unterschrift

Architektin:

Dipl.-Ing. Kathrin Fink
Schneewittchenweg 6, 04277 Leipzig

Leipzig, den 23.09.2020 Unterschrift

Architektur- und Ingenieurbüro
Kathrin Fink Telefon: 0341 - 3194212
Schneewittchenweg 6 Telefax: 0341 - 6995928
D-04277 Leipzig e-mail: kathrin@fink-leipzig.de
www.fink-leipzig.de

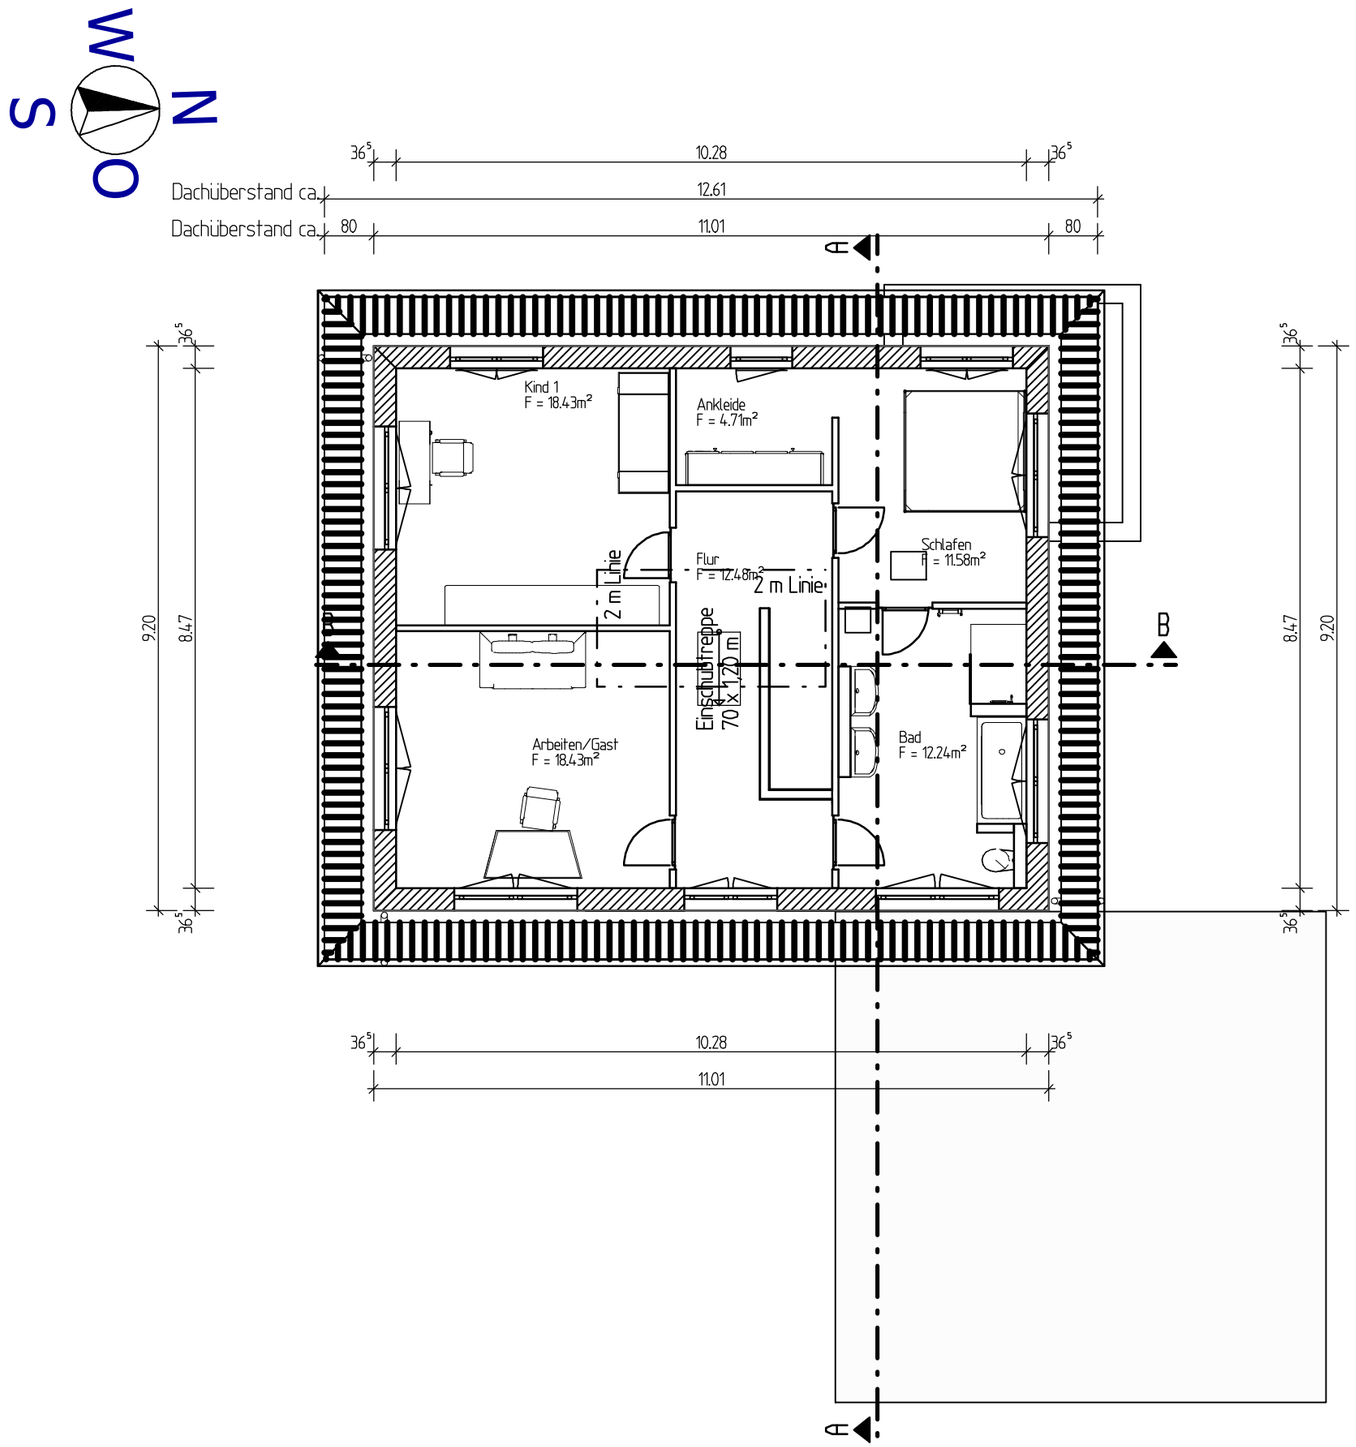

Legende:

- Beton C20/25 Innenbauteile
- Beton C25/30 der Bodenplatte
- Beton C12/15 als Sauberkeitsschicht und Frostschürzen
- Porenbeton Planblock W PPW 2/0,35, Lambda 0,09 W/mk
- Porenbeton Planblock W PPW 4/0,50 Innenwände
- Wände nichttragend als Gipskartonständerwände
- Mauerwerkspfeiler KS 12/DBM
- Holz
- Dämmung
- 144,1 Geländehöhen

Alle Maße am Bau vor Ort verantwortlich prüfen!
Unstimmigkeiten sind vorab mit der Bauleitung zu klären!
Alle angegebenen Maße sind Rohbaumaße.

Grundstückmaße und die Höhensituation sind vor Baubeginn durch ein Vermessungsbüro zu überprüfen.
Die dargestellten Grundstücke aus dem Bestand des des Liegenschaftskatasters wurden in der Ortlichkeit nicht überprüft.

OF FFB EG ± 0.00 = 146,80 m ü. NHN

BA 06:

Dachgeschoss M 1:100

Bauvorhaben:

Neubau Einfamilienhaus mit Doppelgarage

Zeisigweg 1, Flurstück 681/7, 04463 Großpösna

Bauherr:

Diana Funk und Michael Starke
Friedrich-Ebert-Str. 67, 04109 Leipzig

Leipzig, den 23.09.2020 Unterschrift

Architektin:

Dipl.-Ing. Kathrin Fink
Schneewittchenweg 6, 04277 Leipzig

Leipzig, den 23.09.2020 Unterschrift

Architektur- und Ingenieurbüro
Kathrin Fink Telefon: 0341 - 3194212
Schneewittchenweg 6 Telefax: 0341 - 6995928
D-04277 Leipzig e-mail: kathrin@fink-leipzig.de
www.fink-leipzig.de

Ost
Zeisigweg

West
Garten

Binderdach
Ausführung und Details
nach Angaben des Herstellers

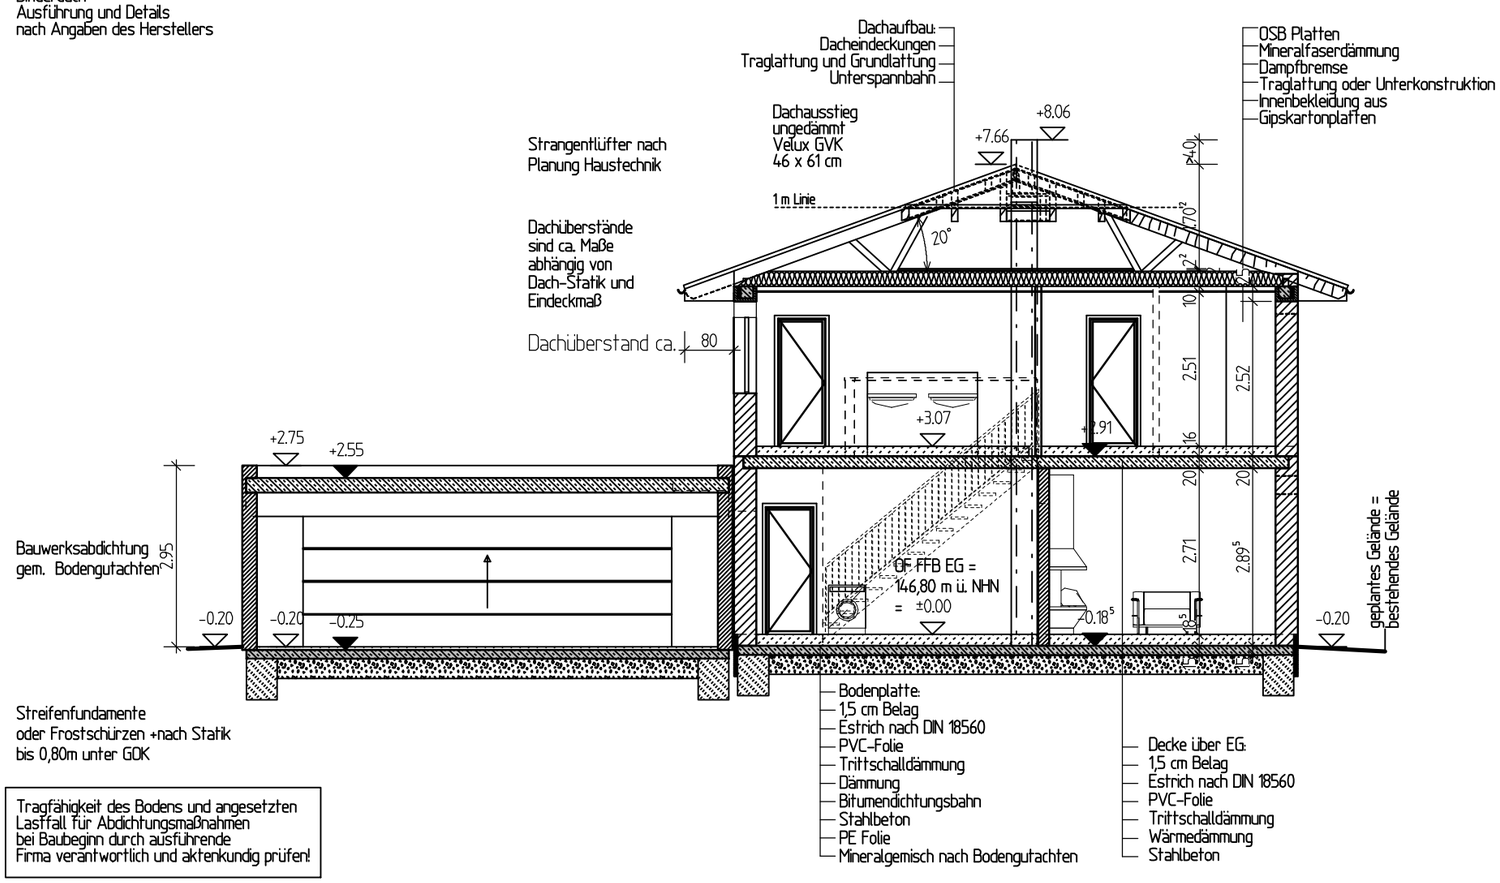

Tragfähigkeit des Bodens und angesetzten
Lastfall für Abdichtungsmaßnahmen
bei Baubeginn durch ausführende
Firma verantwortlich und aktenkundig prüfen!

Legende:

- Beton C20/25 Innenbauteile
- Beton C25/30 der Bodenplatte
- Beton C12/15 als Sauberkeitsschicht und Frostschürzen
- Porenbeton Planblock W PPW 2/0,35, Lambda 0,09 W/mk
- Porenbeton Planblock W PPW 4/0,50 Innenwände
- Wände nichttragend als Gipskartonständerwände
- Mauerwerkspfeiler KS 12/DBM
- Holz
- Dämmung
- 144,1 Geländehöhen

Alle Maße am Bau vor Ort verantwortlich prüfen!
Unstimmigkeiten sind vorab mit der Bauleitung zu klären!
Alle angegebenen Maße sind Rohbaumaße.

Grundstückmaße und die Höhensituation sind vor Baubeginn durch ein Vermessungsbüro zu überprüfen.
Die dargestellten Grundstücke aus dem Bestand des des Liegenschaftskatasters wurden in der Örtlichkeit nicht überprüft.

OF FFB EG ± 0.00 = 146,80 m ü. NHN

BA 04:

Obergeschoss M 1:100

Bauvorhaben:

Neubau Einfamilienhaus mit Doppelgarage

Zeisigweg 1, Flurstück 681/7, 04463 Großpösna

Bauherr:

Diana Funk und Michael Starke
Friedrich-Ebert-Str. 67, 04109 Leipzig

Leipzig, den 23.09.2020 Unterschrift

Architektin:

Dipl.-Ing. Kathrin Fink
Schneewittchenweg 6, 04277 Leipzig

Leipzig, den 23.09.2020 Unterschrift

Architektur- und Ingenieurbüro
Kathrin Fink Telefon: 0341 - 3194212
Schneewittchenweg 6 Telefax: 0341 - 6995928
D-04277 Leipzig e-mail: kathrin@fink-leipzig.de
www.fink-leipzig.de

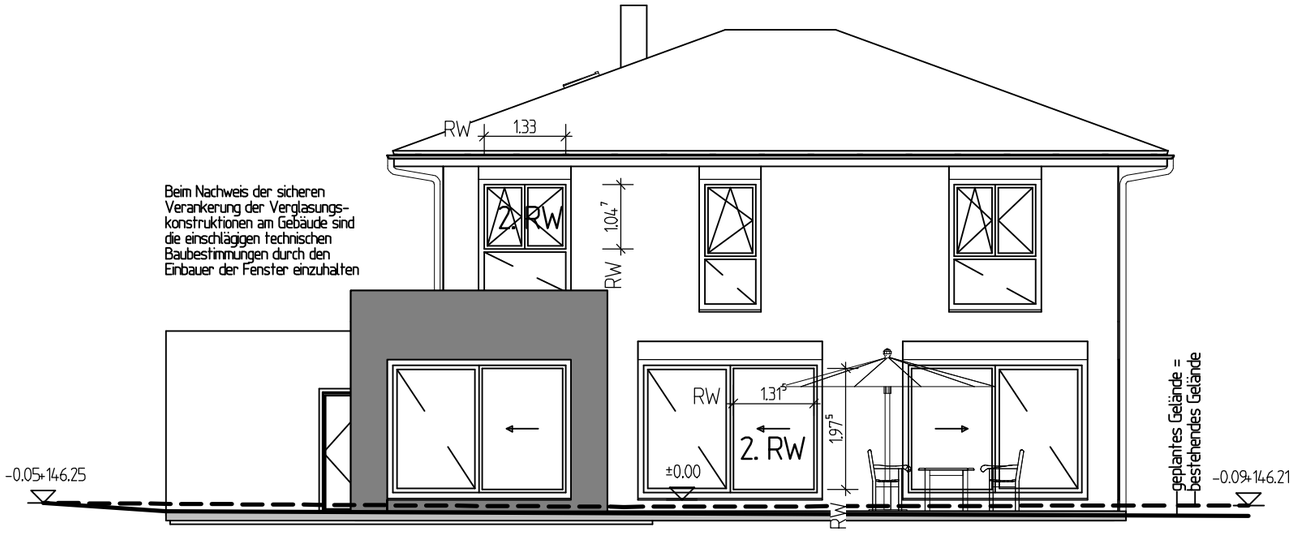

Ansicht Nord

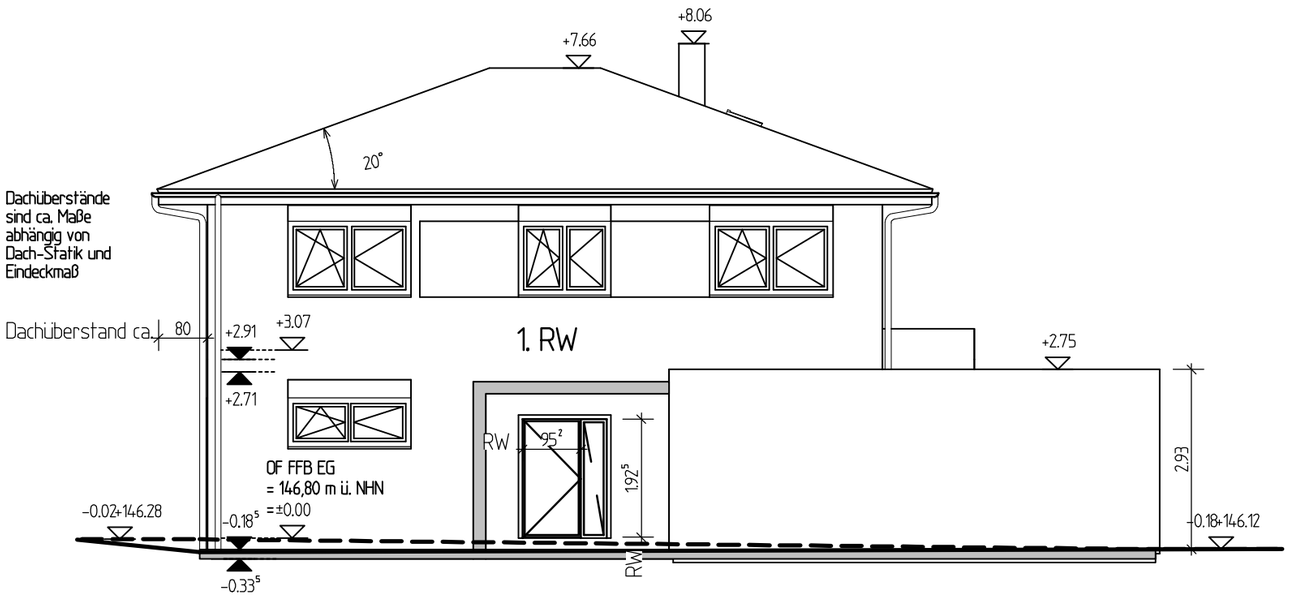

Ansicht Süd

Legende:

- Beton C20/25 Innenbauteile
- Beton C25/30 der Bodenplatte
- Beton C12/15 als Sauberkeitsschicht und Frostschürzen
- Porenbeton Planblock W PPW 2/0,35, Lambda 0,09 W/mk
- Porenbeton Planblock W PPW 4/0,50 Innenwände
- Wände nichttragend als Gipskartonständerwände
- Mauerwerkspfeiler KS 12/DBM
- Holz
- Dämmung
- 144,1 Geländehöhen

Alle Maße am Bau vor Ort verantwortlich prüfen!
Unstimmigkeiten sind vorab mit der Bauleitung zu klären!
Alle angegebenen Maße sind Rohbaumaße.

Grundstückmaße und die Höhensituation sind vor Baubeginn durch ein Vermessungsbüro zu überprüfen.
Die dargestellten Grundstücke aus dem Bestand des des Liegenschaftskatasters wurden in der Ortlichkeit nicht überprüft.

OF FFB EG ± 0.00 = 146,80 m ü. NHN

BA 07:

Ansichten Nord & Süd

Bauvorhaben:

Neubau Einfamilienhaus mit Doppelgarage

Zeisigweg 1, Flurstück 681/7, 04463 Großpösna

Bauherr:

Diana Funk und Michael Starke
Friedrich-Ebert-Str. 67, 04109 Leipzig

Leipzig, den 23.09.2020 Unterschrift

Architektin:

Dipl.-Ing. Kathrin Fink
Schneewittchenweg 6, 04277 Leipzig

Leipzig, den 23.09.2020 Unterschrift

Architektur- und Ingenieurbüro
Kathrin Fink Telefon: 0341 - 3194212
Schneewittchenweg 6 Telefax: 0341 - 6995928
D-04277 Leipzig e-mail: kathrin@fink-leipzig.de
www.fink-leipzig.de

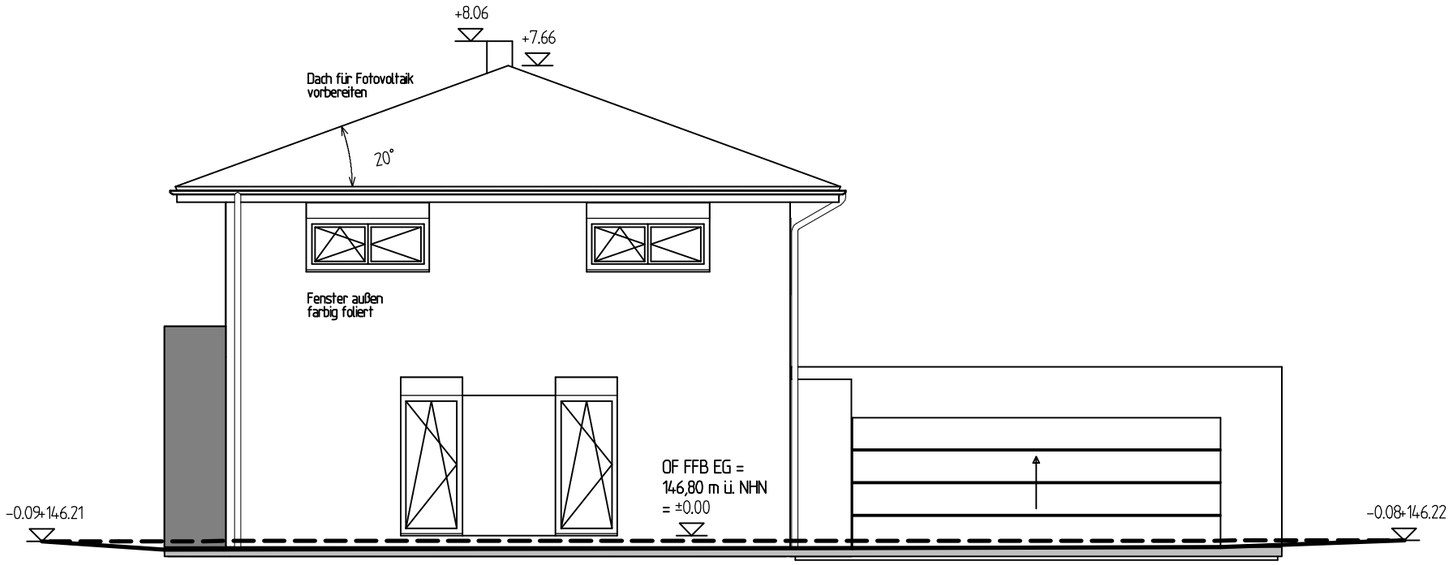

Ansicht West

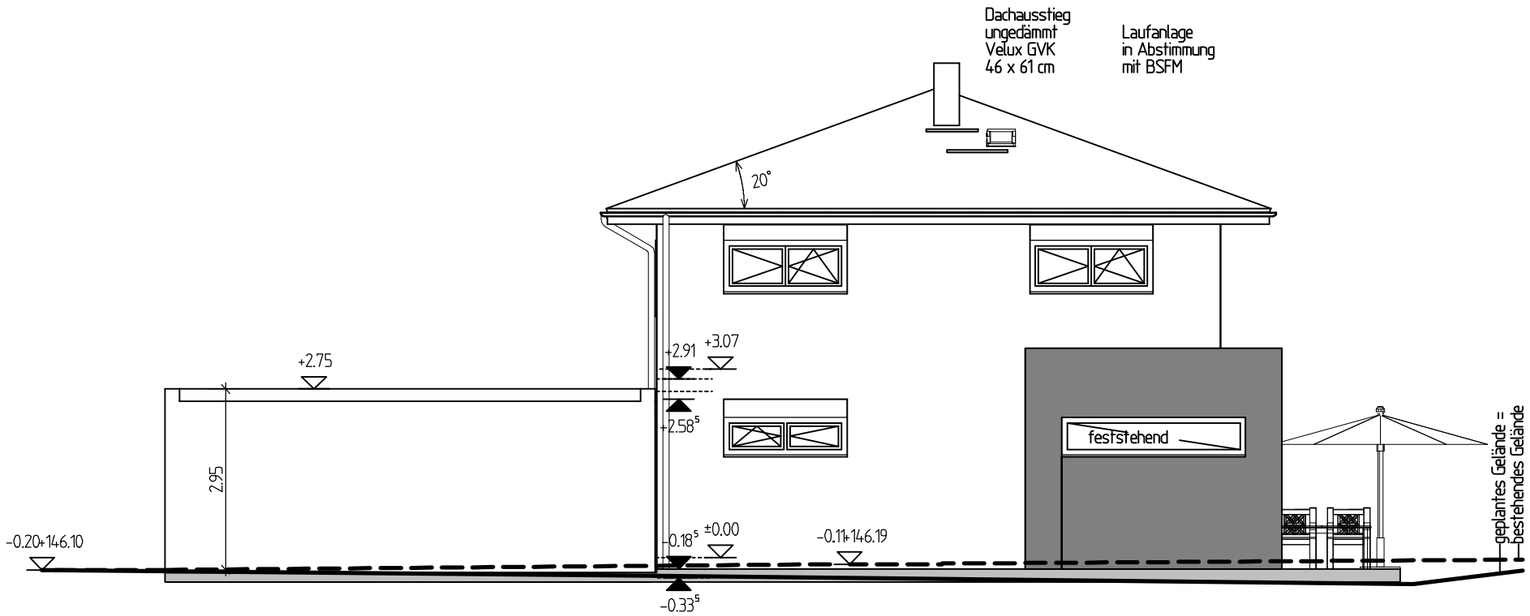

Ansicht Ost

Legende:

- Beton C20/25 Innenbauteile
- Beton C25/30 der Bodenplatte
- Beton C12/15 als Sauberkeitsschicht und Frostschürzen
- Porenbeton Planblock W PPW 2/0,35, Lambda 0,09 W/mk
- Porenbeton Planblock W PPW 4/0,50 Innenwände
- Wände nichttragend als Gipskartonständerwände
- Mauerwerkspfeiler KS 12/DBM
- Holz
- Dämmung
- 144,1 Geländehöhen

Alle Maße am Bau vor Ort verantwortlich prüfen!
Unstimmigkeiten sind vorab mit der Bauleitung zu klären!
Alle angegebenen Maße sind Rohbaumaße.

Grundstückmaße und die Höhensituation sind vor Baubeginn durch ein Vermessungsbüro zu überprüfen.
Die dargestellten Grundstücke aus dem Bestand des des Liegenschaftskatasters wurden in der Ortlichkeit nicht überprüft.

OF FFB EG ± 0.00 = 146,80 m ü. NHN

BA 08:

Ansichten West & Ost

Bauvorhaben:

Neubau Einfamilienhaus mit Doppelgarage

Zeisigweg 1, Flurstück 681/7, 04463 Großpösna

Bauherr:

Diana Funk und Michael Starke
Friedrich-Ebert-Str. 67, 04109 Leipzig

Leipzig, den 23.09.2020 Unterschrift

Architektin:

Dipl.-Ing. Kathrin Fink
Schneewittchenweg 6, 04277 Leipzig

Leipzig, den 23.09.2020 Unterschrift

Architektur- und Ingenieurbüro
Kathrin Fink Telefon: 0341 - 3194212
Schneewittchenweg 6 Telefax: 0341 - 6995928
D-04277 Leipzig e-mail: kathrin@fink-leipzig.de
www.fink-leipzig.de

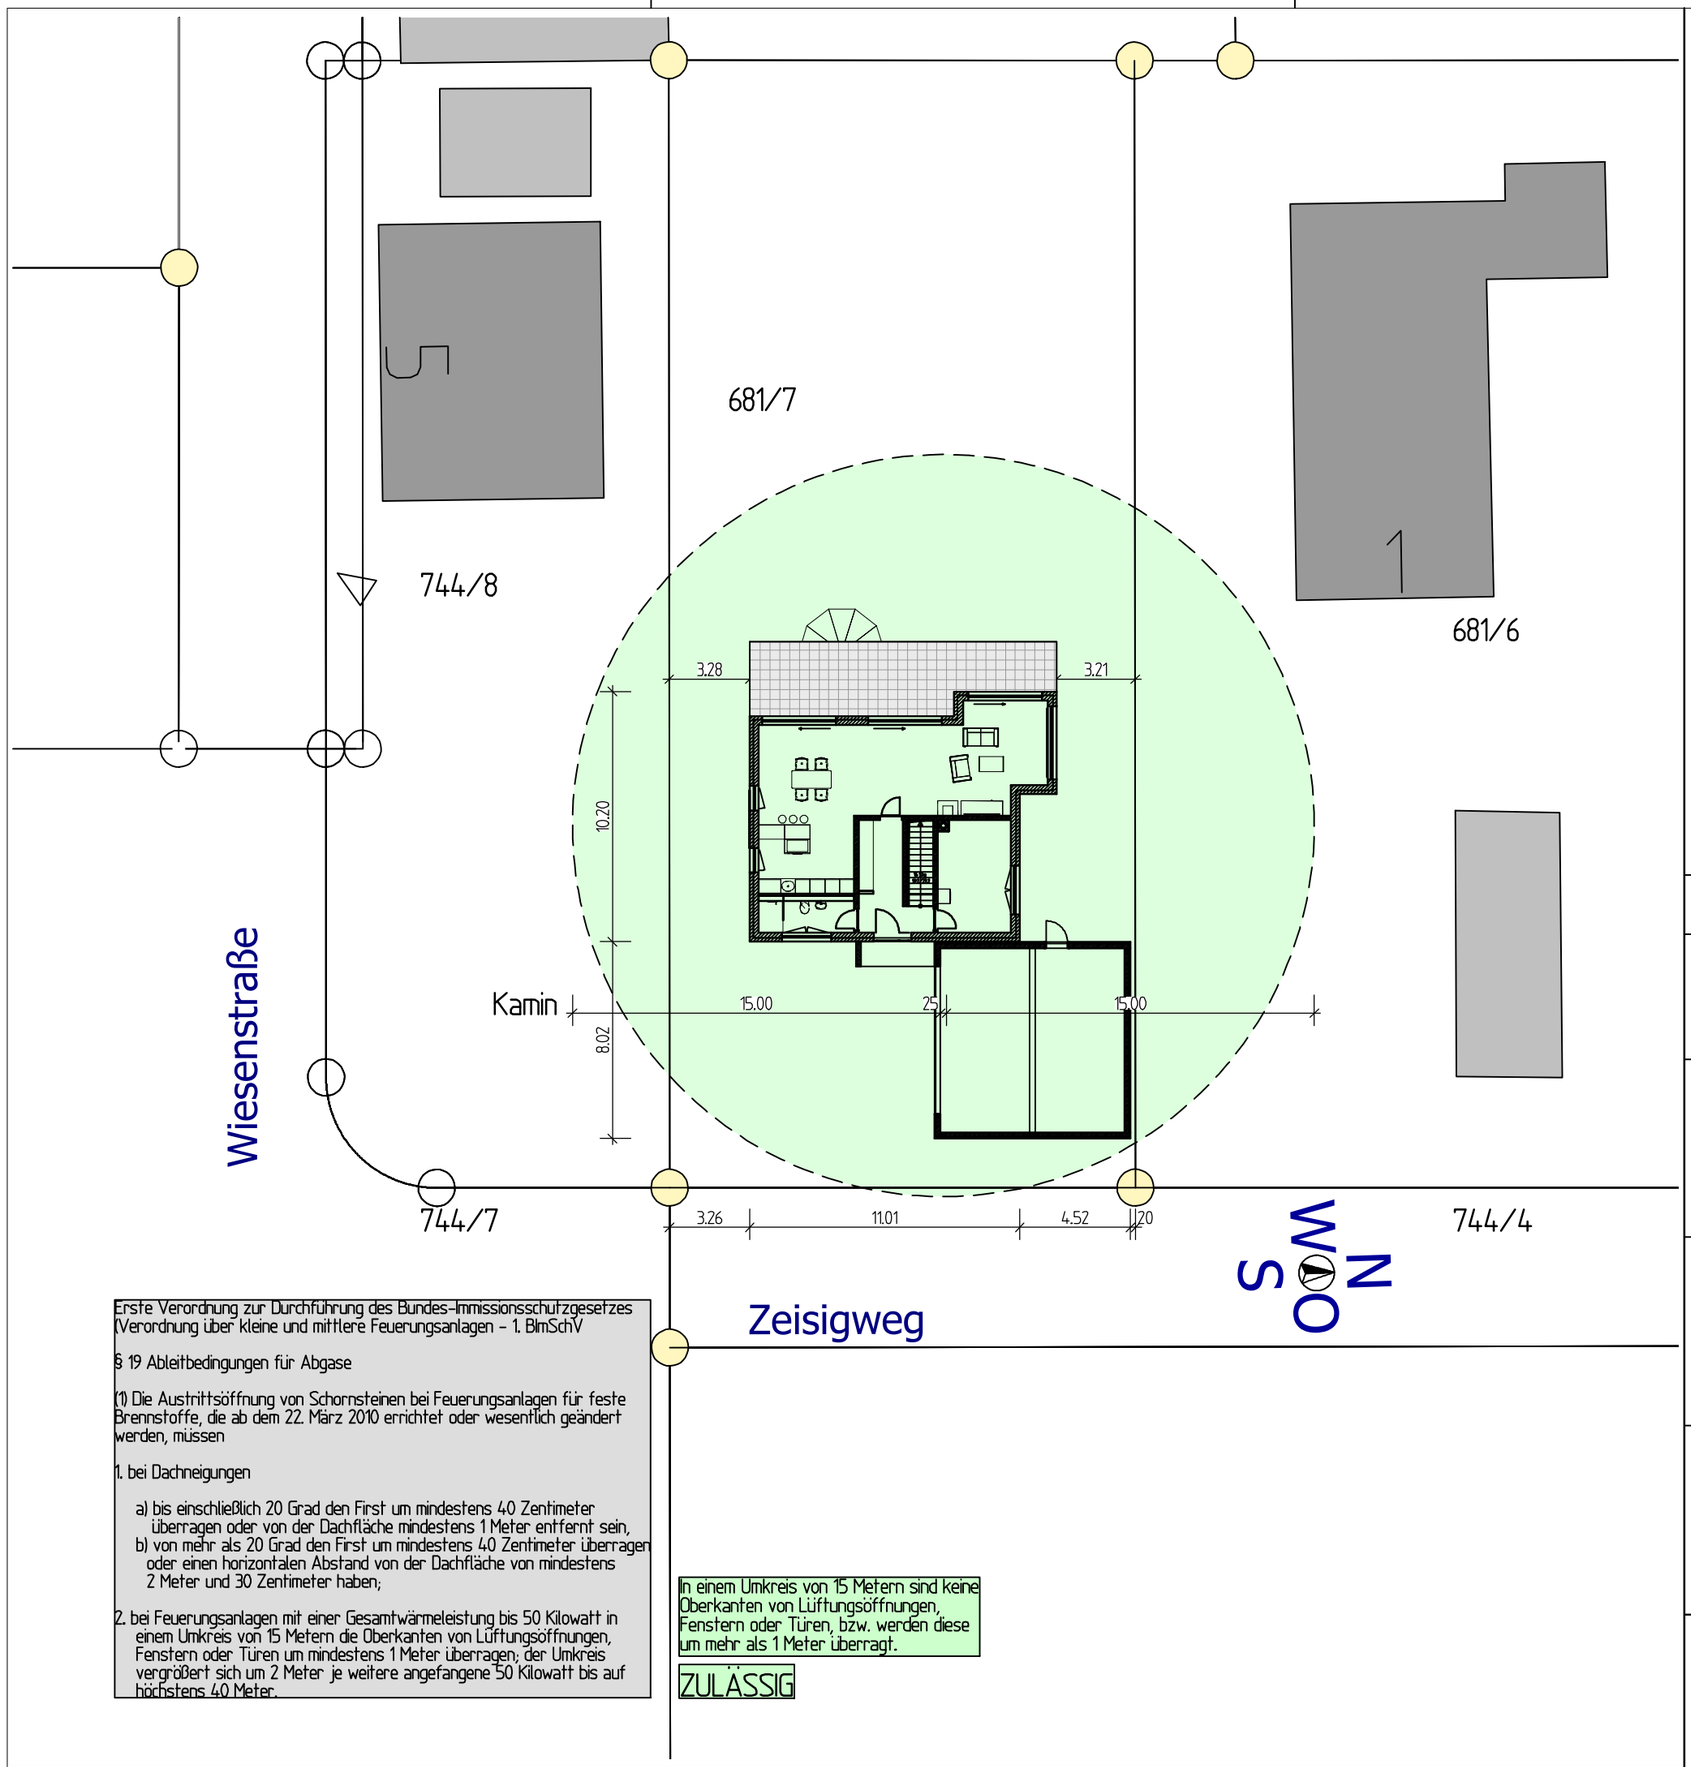

Erste Verordnung zur Durchführung des Bundes-Immissionsschutzgesetzes (Verordnung über kleine und mittlere Feuerungsanlagen – 1. BImSchV

§ 19 Ableitbedingungen für Abgase

(1) Die Austrittsöffnung von Schornsteinen bei Feuerungsanlagen für feste Brennstoffe, die ab dem 22. März 2010 errichtet oder wesentlich geändert werden, müssen

1. bei Dachneigungen

a) bis einschließlich 20 Grad den First um mindestens 40 Zentimeter überragen oder von der Dachfläche mindestens 1 Meter entfernt sein,
b) von mehr als 20 Grad den First um mindestens 40 Zentimeter überragen oder einen horizontalen Abstand von der Dachfläche von mindestens 2 Meter und 30 Zentimeter haben;

2. bei Feuerungsanlagen mit einer Gesamtwärmeleistung bis 50 Kilowatt in einem Umkreis von 15 Metern die Oberkanten von Lüftungsöffnungen, Fenstern oder Türen um mindestens 1 Meter überragen; der Umkreis vergrößert sich um 2 Meter je weitere angefangene 50 Kilowatt bis auf höchstens 40 Meter.

In einem Umkreis von 15 Metern sind keine Oberkanten von Lüftungsöffnungen, Fenstern oder Türen, bzw. werden diese um mehr als 1 Meter überragt.

ZULÄSSIG

Legende:

- Grenzpunkt
- 144,1 Geländehöhen (Aufmaß vor Ort)
- 144,1 Geländehöhen (errechnet oder geschätzt)

Alle Maße am Bau vor Ort verantwortlich prüfen!
Unstimmigkeiten sind vorab mit der Bauleitung zu klären!
Alle angegebenen Maße sind Rohbaumaße.
Grundstückmaße und die Höhensituation sind vor Baubeginn durch ein Vermessungsbüro zu überprüfen.
Die dargestellten Grundstücke aus dem Bestand des des Liegenschaftskatasters wurden in der Örtlichkeit nicht überprüft.

OF FFB EG ± 0.00 = 146,80 m ü. NHN

BA 09:

Kamin nach 1. BImSchV M 1:250

Bauvorhaben:

Neubau Einfamilienhaus mit Doppelgarage

Zeisigweg 1, Flurstück 681/7, 04463 Großpösna

Bauherr:

Diana Funk und Michael Starke
Friedrich-Ebert-Str. 67, 04109 Leipzig

Leipzig, den 23.09.2020 Unterschrift

Architektin:

Dipl.-Ing. Kathrin Fink
Schneewittchenweg 6, 04277 Leipzig

Leipzig, den 23.09.2020 Unterschrift

FINK
www.fink-leipzig.de

Architektur- und Ingenieurbüro

Kathrin Fink Telefon: 0341 - 3194212
Schneewittchenweg 6 Telefax: 0341 - 6995928
D-04277 Leipzig e-mail: kathrin@fink-leipzig.de

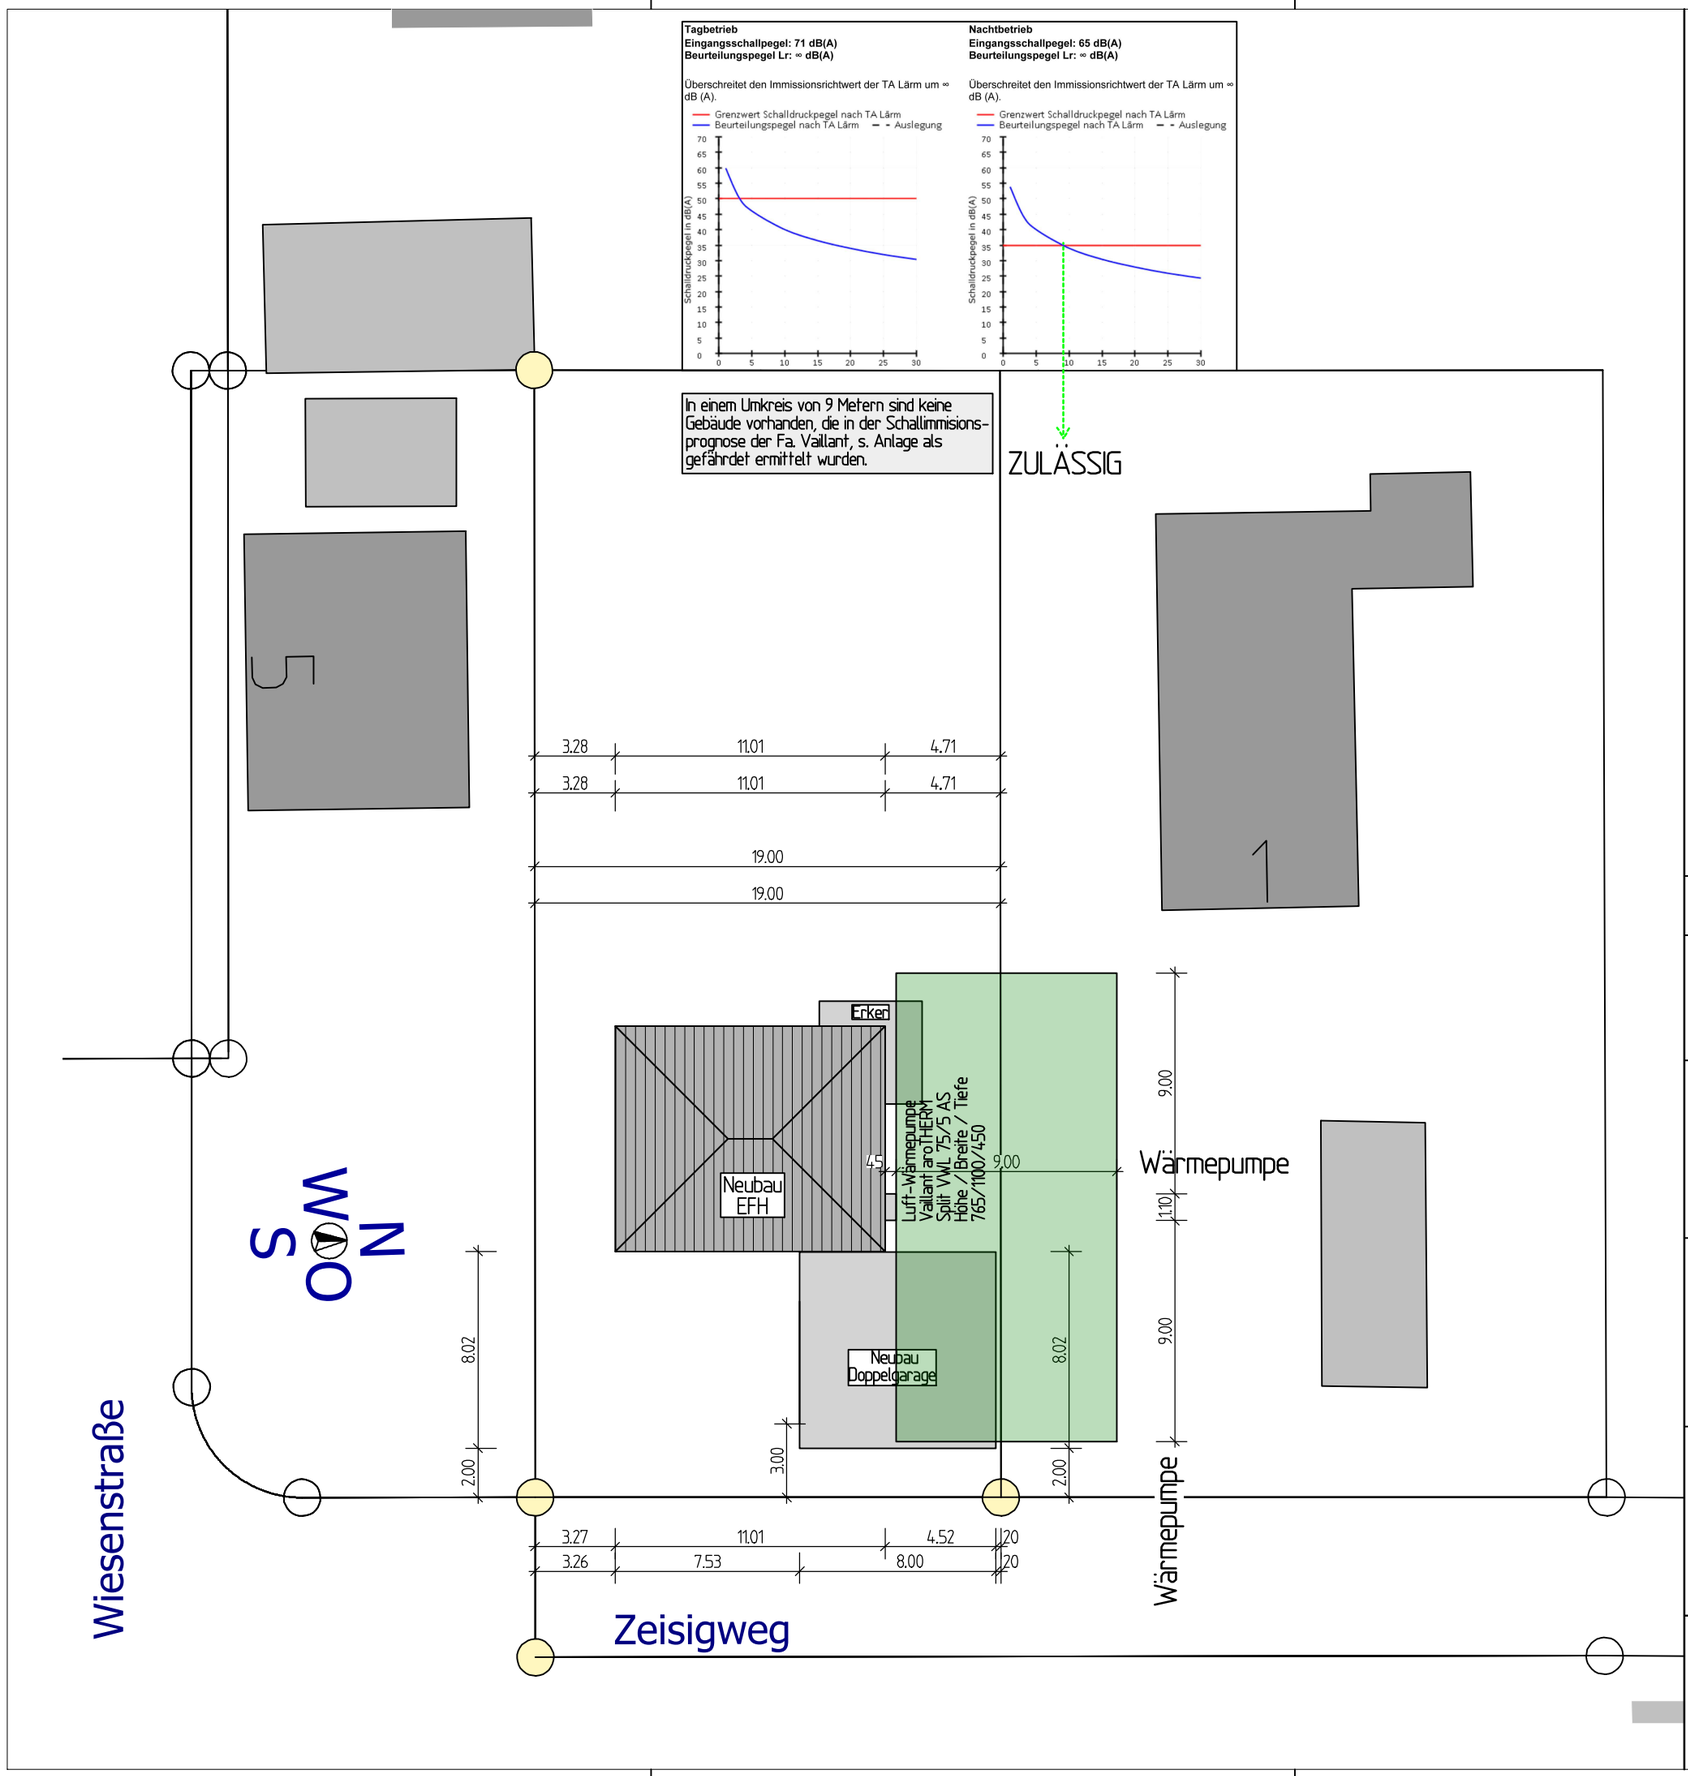

Legende:

- Grenzpunkt
- 144,1 Geländehöhen (Aufmaß vor Ort)
- 144,1 Geländehöhen (errechnet oder geschätzt)

Alle Maße am Bau vor Ort verantwortlich prüfen!
Unstimmigkeiten sind vorab mit der Bauleitung zu klären!
Alle angegebenen Maße sind Rohbaumaße.
Grundstückmaße und die Höhensituation sind vor Baubeginn durch ein Vermessungsbüro zu überprüfen.
Die dargestellten Grundstücke aus dem Bestand des des Liegenschaftskatasters wurden in der Örtlichkeit nicht überprüft.

OF FFB EG ± 0.00 = 146,80 m ü. NHN

BA 10:
Eintragung der Luftwärmepumpe mit Abständen zur Nachbarbebauung M 1:250

Bauvorhaben:

Neubau Einfamilienhaus mit Doppelgarage

Zeisigweg 1, Flurstück 681/7, 04463 Großpösna

Bauherr:

Diana Funk und Michael Starke
Friedrich-Ebert-Str. 67, 04109 Leipzig

Leipzig, den 23.09.2020 Unterschrift

Architektin:

Dipl.-Ing. Kathrin Fink
Schneewittchenweg 6, 04277 Leipzig

Leipzig, den 23.09.2020 Unterschrift

Architektur- und Ingenieurbüro
Kathrin Fink Telefon: 0341 - 3194212
Schneewittchenweg 6 Telefax: 0341 - 6995928
D-04277 Leipzig e-mail: kathrin@fink-leipzig.de
www.fink-leipzig.de

Neubau
Flurstück 681/7

Neubau 2016
Haus Nr. 6

Haus Nr. 3

Haus Nr. 5 (gedreht)

Haus Nr. 9

Haus Nr. 9a

Haus Nr. 13 (gedreht)

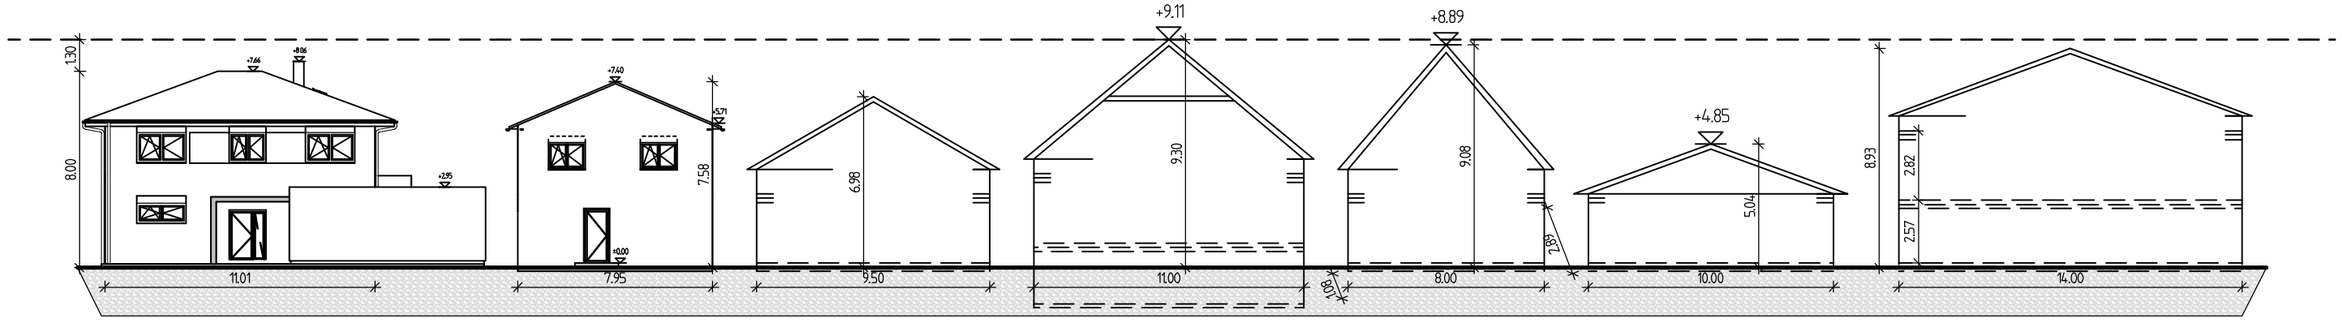

Bauherr:

Diana Funk und Michael Starke
Friedrich-Ebert-Str. 67, 04109 Leipzig

Leipzig, den 23.09.2020 Unterschrift

Architektin:

Dipl.-Ing. Kathrin Fink
Schneewittchenweg 6, 04277 Leipzig

Leipzig, den 23.09.2020 Unterschrift

BA 11:

Höhensituation im Zeisigweg
M 1:250

Bauvorhaben:

Neubau Einfamilienhaus mit Doppelgarage
Zeisigweg 1, Flurstück 681/7, 04463 Großpösna

Architektur- und Ingenieurbüro

Kathrin Fink Telefon: 0341 - 3194212
Schneewittchenweg 6 Telefax: 0341 - 6995928
D-04277 Leipzig e-mail: kathrin@fink-leipzig.de

www.fink-leipzig.de

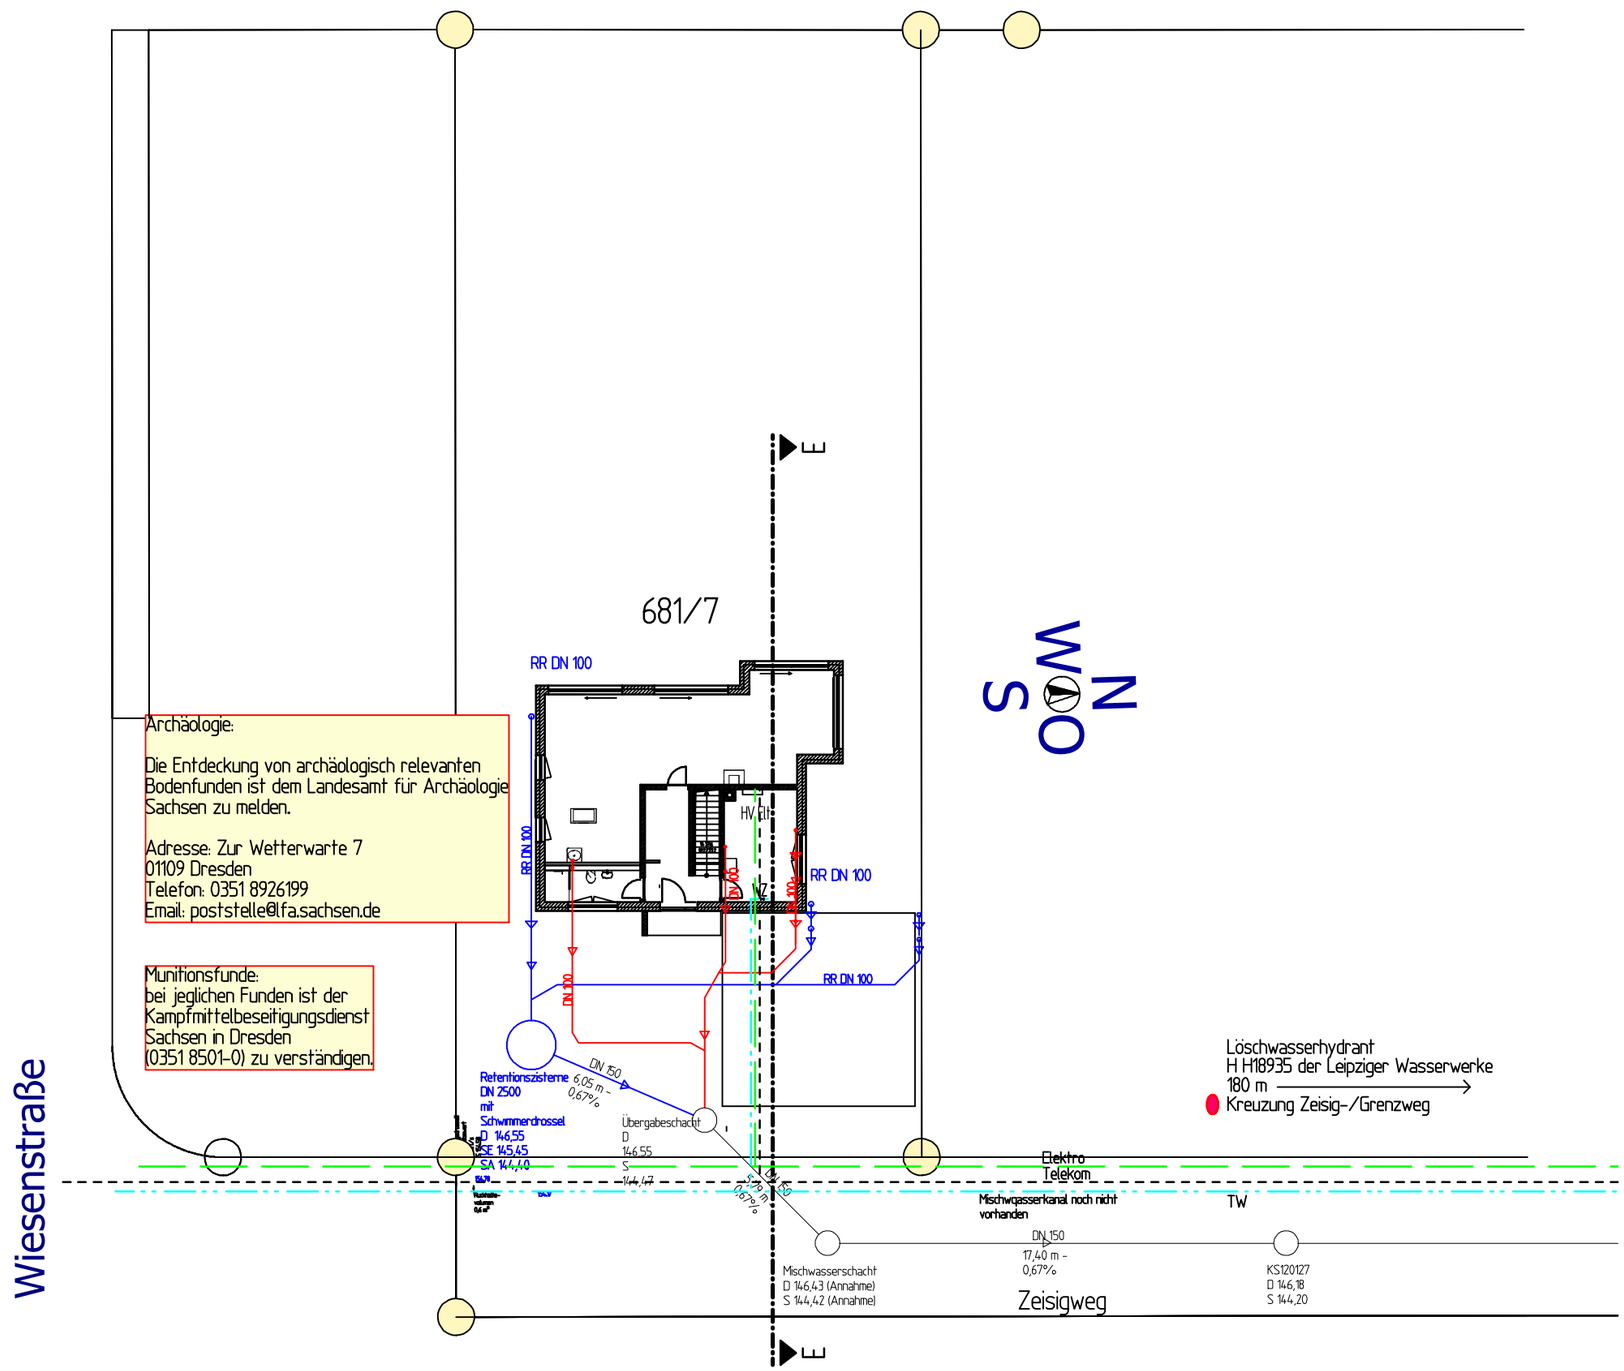

Archäologie:

Die Entdeckung von archäologisch relevanten Bodenfunden ist dem Landesamt für Archäologie Sachsen zu melden.

Adresse: Zur Wetterwarte 7
01109 Dresden
Telefon: 0351 8926199
Email: poststelle@lfa.sachsen.de

Munitionsfunde:
bei jeglichen Funden ist der Kampfmittelbeseitigungsdienst Sachsen in Dresden (0351 8501-0) zu verständigen.

Legende:

Alle Maße am Bau vor Ort verantwortlich prüfen!
Unstimmigkeiten sind vorab mit der Bauleitung zu klären!

- Elektro
- Trinkwasser (TW)
- Gas
- HA Telekom
- Schmutzwasser
- Regenwasser
- Mischwasser
- 126,67 Geländehöhe

Ausführung der Abwasser- und Regenwasserleitungen nach DIN 1986-3, DIN EN 752-7 und DIN EN 12056-1
Entwässerungsanlagen für Gebäude und Grundstücke nach DIN 1986. Anschlußwerte der Entwässerungsgegenstände und Nennweiten von Einzelanschlußleitungen nach DIN 1986-100.
Dichtheitsprüfung:
Grundleitungen für häusliches Abwasser und Regenwasser sind in Abhängigkeit der Art des abgeleiteten Abwassers nach DIN 1986-3 Tab. 1 im Zuge der Baumaßnahme auf Dichtheit zu prüfen.
Grundstückmaße und die Höhensituation sind vor Baubeginn durch ein Vermessungsbüro zu überprüfen.
Für die Lagegenauigkeit wird (auch von den Versorgungsträgern) keine Gewähr übernommen.
Sohlhöhen und Lage sind in jedem Fall vor Ort zu Überprüfen.

OF FFB EG ± 0.00 = 146,80 m ü. NHN

BA 12:

Lageplan Leitungen M 1:250

Bauvorhaben:

Neubau Einfamilienhaus mit Doppelgarage

Zeisigweg 1, Flurstück 681/7, 04463 Großpösna

Bauherr:

Diana Funk und Michael Starke
Friedrich-Ebert-Str. 67, 04109 Leipzig

Leipzig, den 23.09.2020 Unterschrift

Architektin:

Dipl.-Ing. Kathrin Fink
Schneewittchenweg 6, 04277 Leipzig

Leipzig, den 23.09.2020 Unterschrift

Architektur- und Ingenieurbüro
Kathrin Fink Telefon: 0341 - 3194212
Schneewittchenweg 6 Telefax: 0341 - 6995928
D-04277 Leipzig e-mail: kathrin@fink-leipzig.de
www.fink-leipzig.de

Ost
Zeisigweg

West
Garten

Archäologie:

Jede Baumaßnahme ist 2 Wochen vor Beginn beim Landesamt für Archäologie anzuzeigen.

Die Entdeckung von archäologisch relevanten Bodenfunden ist dem Landesamt für Archäologie Sachsen zu melden.

Adresse: Zur Wetterwarte 7
01109 Dresden
Telefon: 0351 8926199
Email: poststelle@lfa.sachsen.de

Munitionsfunde:
bei jeglichen Funden ist der Kampfmittelbeseitigungsdienst Sachsen in Dresden (0351 8501-0) zu verständigen.

Schachthöhen vor Baubeginn prüfen

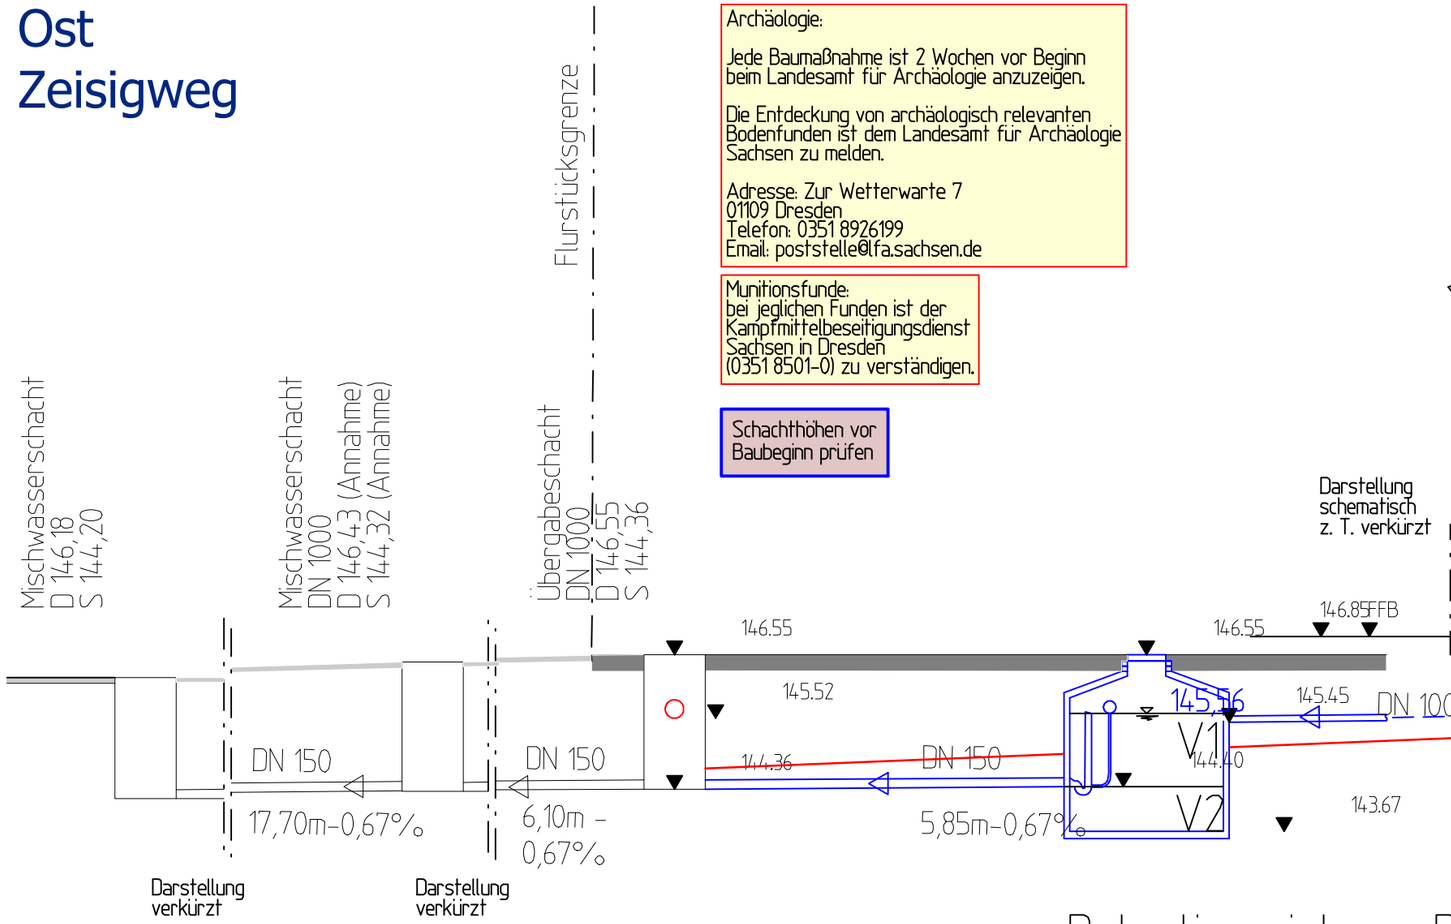

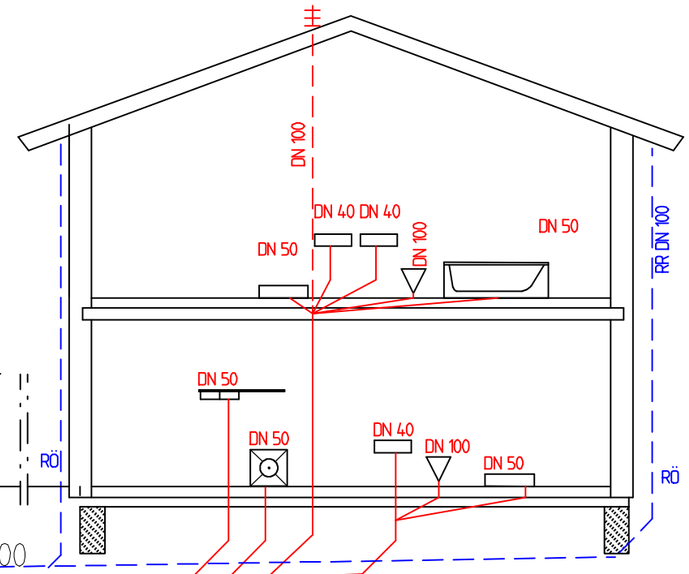

Mischwasserkanal noch nicht vorhanden

Retentionszisterne DN 2500
mit Schwimmerdrossel
Rückhaltevolumen V1= 5,80 m^3
Speichervolumen V2= 3,58 m^3

Legende und Text s. BA 12

OF FFB EG ± 0.00 = 146,80 m ü. NHN

BA 13:

Systemschnitt Entwässerung M 1:100

Bauvorhaben:

Neubau Einfamilienhaus mit Doppelgarage

Zeisigweg 1, Flurstück 681/7, 04463 Großpösna

Bauherr:

Diana Funk und Michael Starke
Friedrich-Ebert-Str. 67, 04109 Leipzig

Leipzig, den 23.09.2020 Unterschrift

Architektin:

Dipl.-Ing. Kathrin Fink
Schneewittchenweg 6, 04277 Leipzig

Leipzig, den 23.09.2020 Unterschrift

Architektur- und Ingenieurbüro
Kathrin Fink Telefon: 0341 - 3194212
Schneewittchenweg 6 Telefax: 0341 - 6995928
D-04277 Leipzig e-mail: kathrin@fink-leipzig.de
www.fink-leipzig.de