

# Grundriss Erdgeschoss

M = 1 : 100


<p><b>SHS</b> ■ Architektur          ■ Generalplanung          ■ Tragwerksplanung</p> <p>Humboldtstraße 53 Tel 0 72 63-9 19 93 30 info@shs-waibstadt.de          D-74915 Waibstadt Fax 0 72 63-9 19 93 40 www.shs-waibstadt.de</p>	
<p>148.62</p> <h2>BAUANTRAG</h2>	
PROJEKT	Neubau eines Wohnhauses mit Doppelgarage und Schuppen
BAUHERR	Stephanie und Michael Zöllner Am Zuckerberg 56 71640 Ludwigsburg
BAUORT	04463 Großpösna Hauptstraße 10a Flst. Nr.: 75/1 u. 59/2
PLANINHALT	Grundriss EG <span style="float: right;">M 1:100</span>
BAUHERR	<p>PLANVERFASSER</p> <p><b>SHS</b> ■ Architektur          ■ Generalplanung          ■ Tragwerksplanung</p> <p>Humboldtstraße 53 74915 Waibstadt          Tel 0 72 63-9 19 93 30 Fax 0 72 63-9 19 93 40</p>
BEARB.	28.05.2020 Bucher
PROJEKT NR.	2020/016
PLAN	
GEZ.	28.05.2020 Lehnert
PLANGRÖSSE	420/297
	1

vorh. Grünfläche wird teilweise entfernt!

vorh. Grünfläche 149.85


vorh. Grünfläche 149.46

149.13

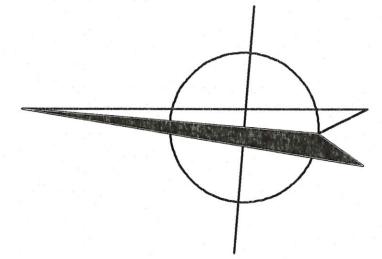

## Grundriss Dachgeschoss

M = 1:100

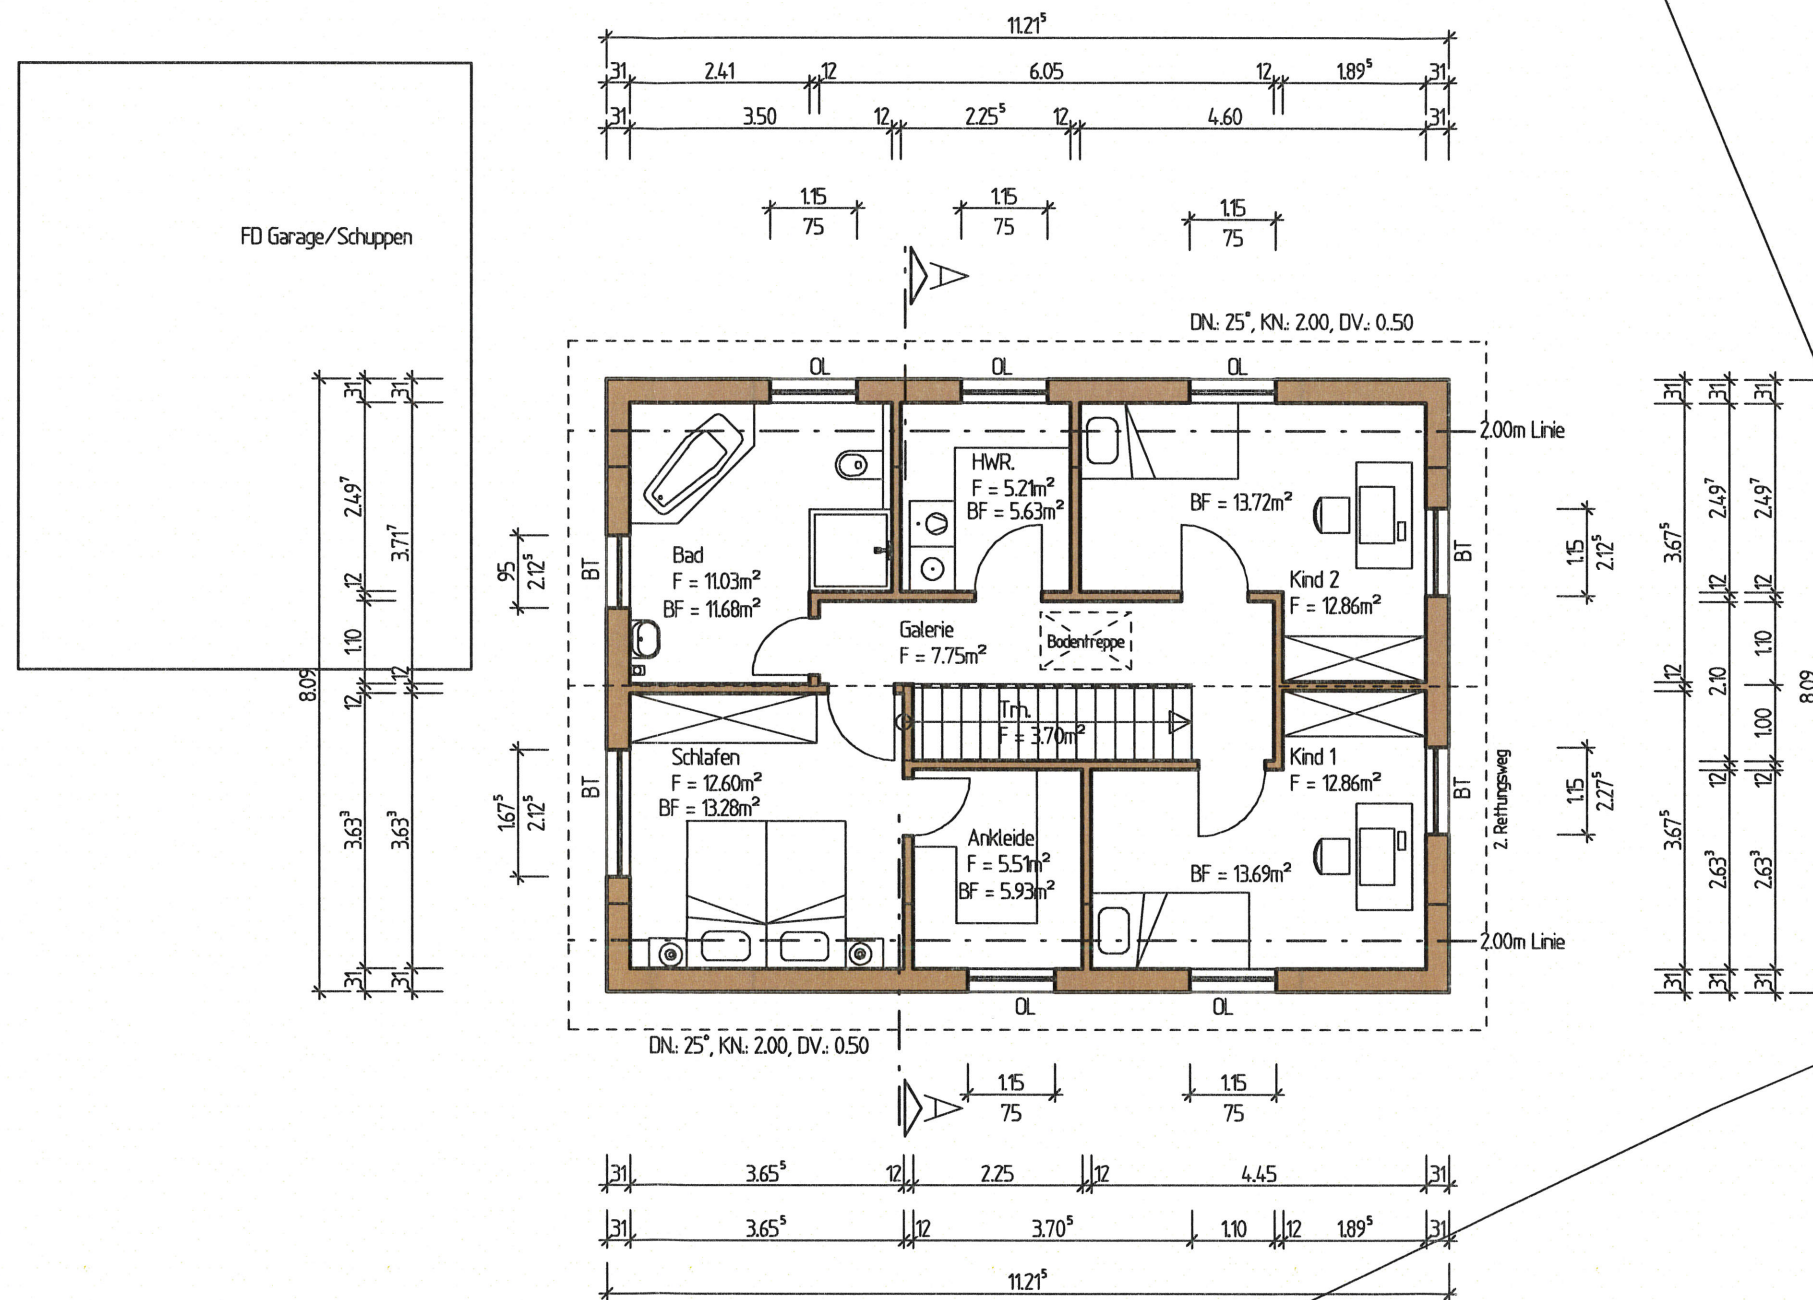

**SHS** ■ Architektur  
 ■ Generalplanung  
 ■ Tragwerksplanung

Humboldtstraße 53 Tel 0 72 63-9 19 93 30 info@shs-waibstadt.de  
 D-74915 Waibstadt Fax 0 72 63-9 19 93 40 www.shs-waibstadt.de

## BAUANTRAG

PROJEKT Neubau eines Wohnhauses mit Doppelgarage und Schuppen

BAUHERR Stephanie und Michael Zöllner  
 Am Zuckerberg 56  
 71640 Ludwigsburg

BAUORT 04463 Großpösna  
 Hauptstraße 10a  
 Flst. Nr.: 75/1 u. 59/2


PLANINHALT Grundriss DG M 1:100

BAUHERR *S. Zöllner*  
 PLANVERFASSER **SHS** ■ Architektur  
 ■ Generalplanung  
 ■ Tragwerksplanung  
 Humboldtstraße 53 74915 Waibstadt  
 Tel 0 72 63-9 19 93 30 Fax 0 72 63-9 19 93 40


BEARB.	28.05.2020	Bucher	PROJEKT NR.	2020/016	PLAN
GEZ.	28.05.2020	Lehnert	PLANGRÖSSE	420/297	2

# Querschnitt A-A

M = 1:100

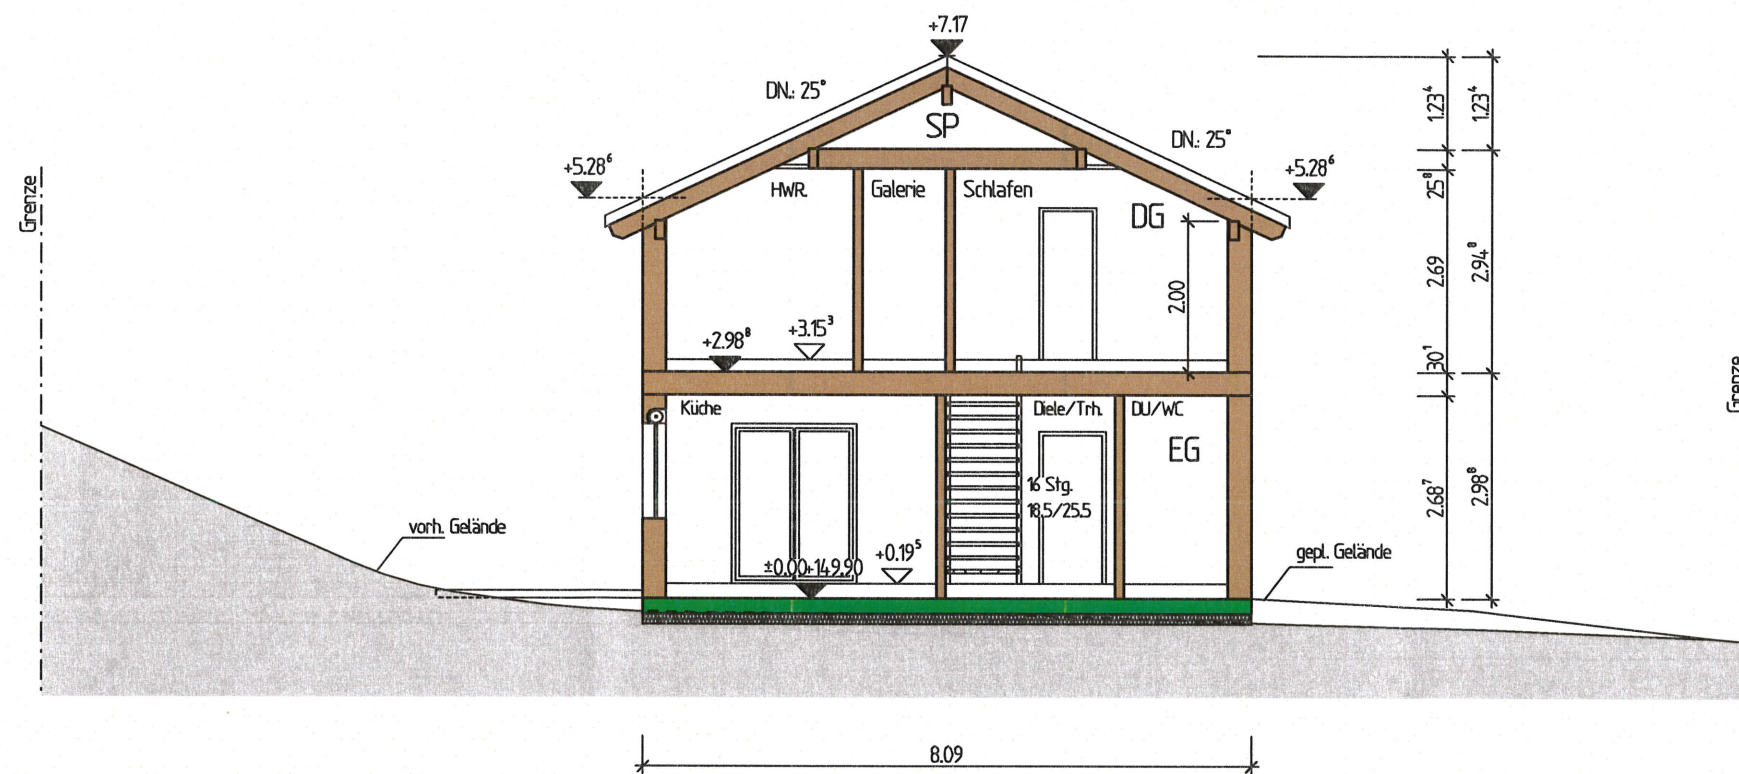


<p><b>SHS</b> ■ Architektur          ■ Generalplanung          ■ Tragwerksplanung</p> <p>Humboldtstraße 53 Tel 0 72 63-9 19 93 30 info@shs-waibstadt.de          D-74915 Waibstadt Fax 0 72 63-9 19 93 40 www.shs-waibstadt.de</p>					
<b>BAUANTRAG</b>					
PROJEKT	Neubau eines Wohnhauses mit Doppelgarage und Schuppen				
BAUHERR	Stephanie und Michael Zöllner Am Zuckerberg 56 71640 Ludwigsburg				
BAUORT	04463 Großpösna Hauptstraße 10a Flst. Nr.: 75/1 u. 59/2				
PLANINHALT	Querschnitt A-A		M 1:100		
BAUHERR	 		<p>PLANVERFASSER</p> <p><b>SHS</b> ■ Architektur          ■ Generalplanung          ■ Tragwerksplanung</p> <p>Humboldtstraße 53 D-74915 Waibstadt          Tel 0 72 63-9 19 93 30 Fax 0 72 63-9 19 93 40</p>		
BEARB.	28.05.2020	Bucher	PROJEKT NR.	2020/016	PLAN
GEZ.	28.05.2020	Lehnert	PLANGRÖSSE	420/297	3

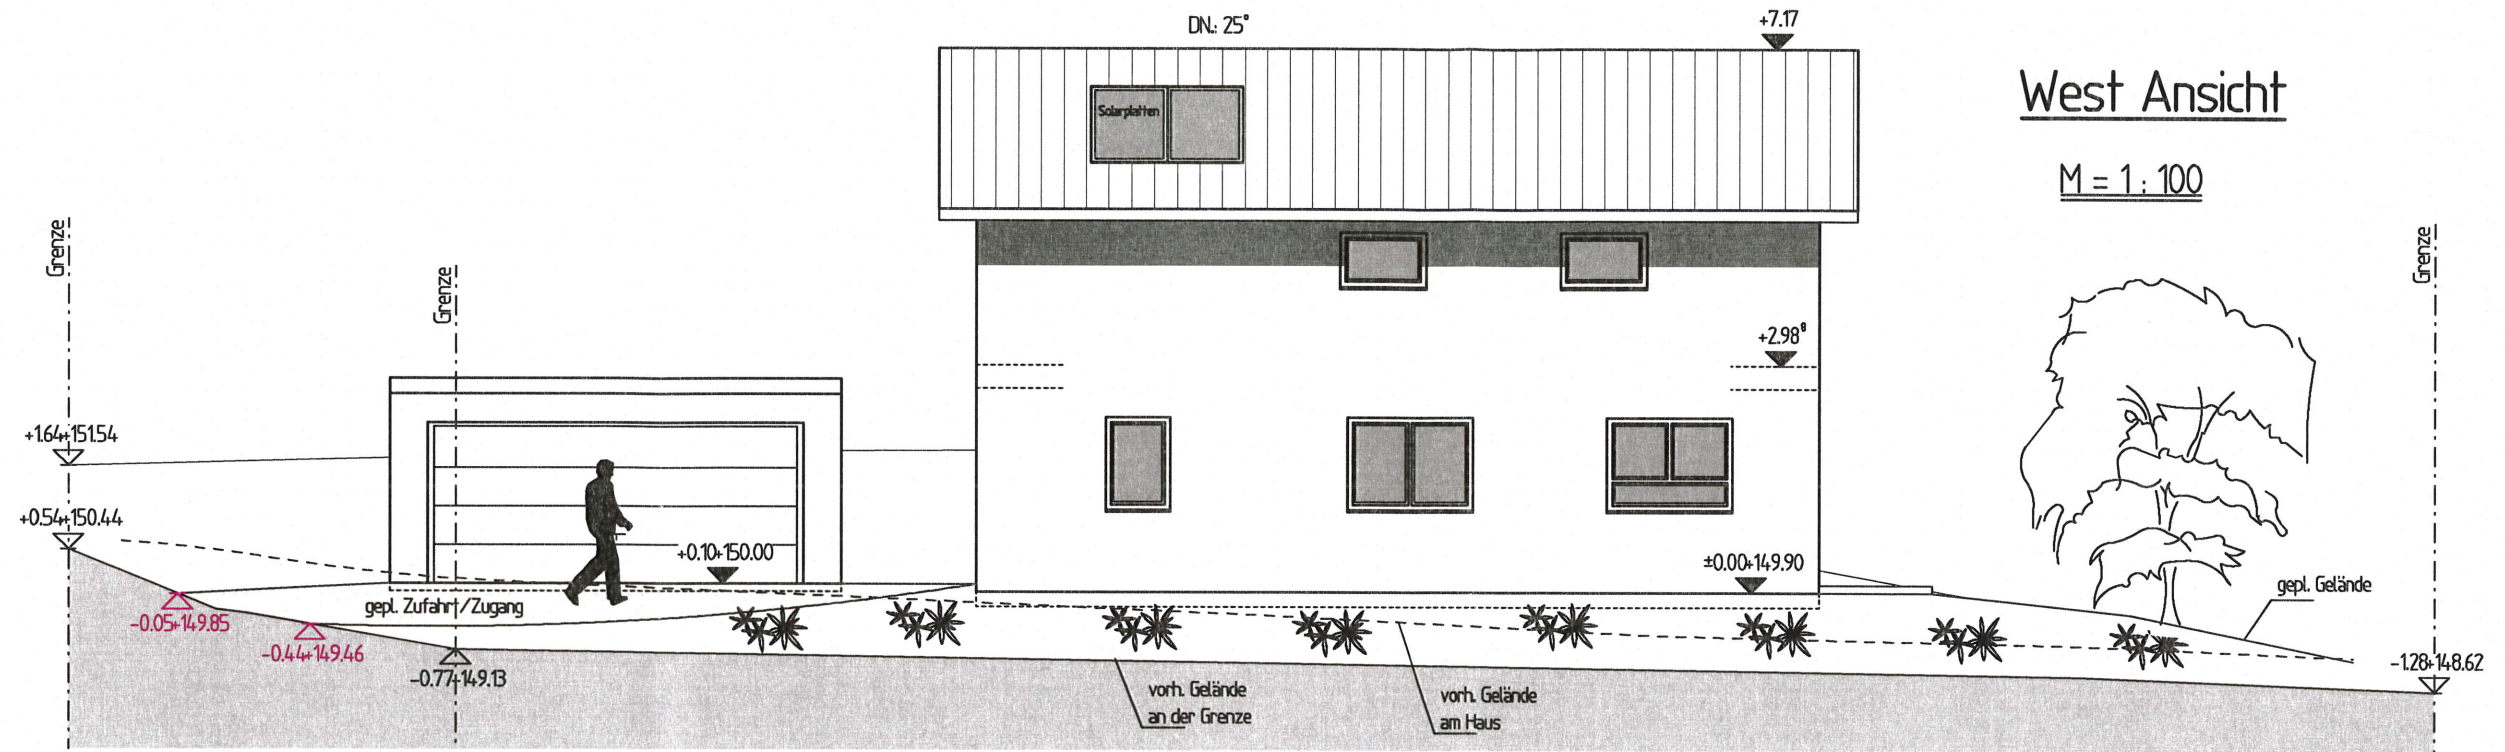

**West Ansicht**

M = 1 : 100

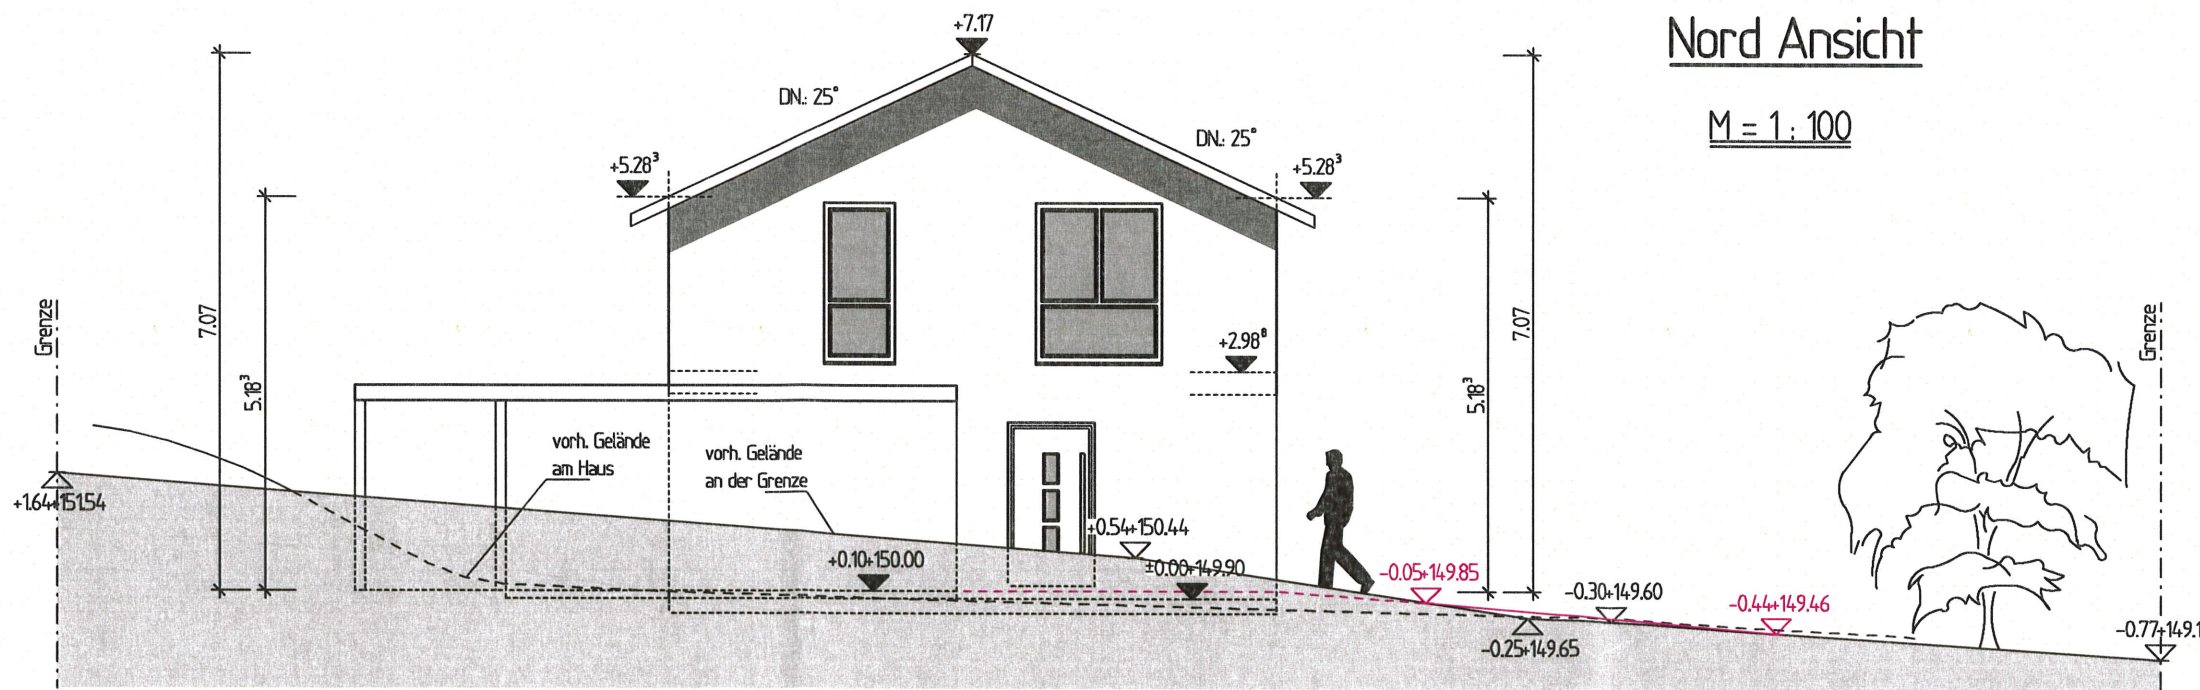

**Nord Ansicht**

M = 1 : 100

**SHS** ■ Architektur  
 ■ Generalplanung  
 ■ Tragwerksplanung

Humboldtstraße 53 Tel 0 72 63-9 19 93 30 info@shs-waibstadt.de  
 D-74915 Waibstadt Fax 0 72 63-9 19 93 40 www.shs-waibstadt.de

**BAUANTRAG**

PROJEKT Neubau eines Wohnhauses mit Doppelgarage und Schuppen

BAUHERR Stephanie und Michael Zöllner  
 Am Zuckerberg 56  
 71640 Ludwigsburg

BAUORT 04463 Großpösna  
 Hauptstraße 10a  
 Flst. Nr.: 75/1 u. 59/2

PLANINHALT West u. Nord Ansicht M 1:100


BAUHERR  
*S. Zöllner*  
*M. Zöllner*

PLANVERFASSER  
**SHS** ■ Architektur  
 ■ Generalplanung  
 ■ Tragwerksplanung  
 Humboldtstraße 53 74915 Waibstadt  
 Tel 0 72 63-9 19 93 30 Fax 0 72 63-9 19 93 40

BEARB.	28.05.2020	Bucher	PROJEKT NR.	2020/016	PLAN
GEZ.	28.05.2020	Lehnert	PLANGRÖSSE	420/297	4


# Süd Ansicht

M = 1 : 100

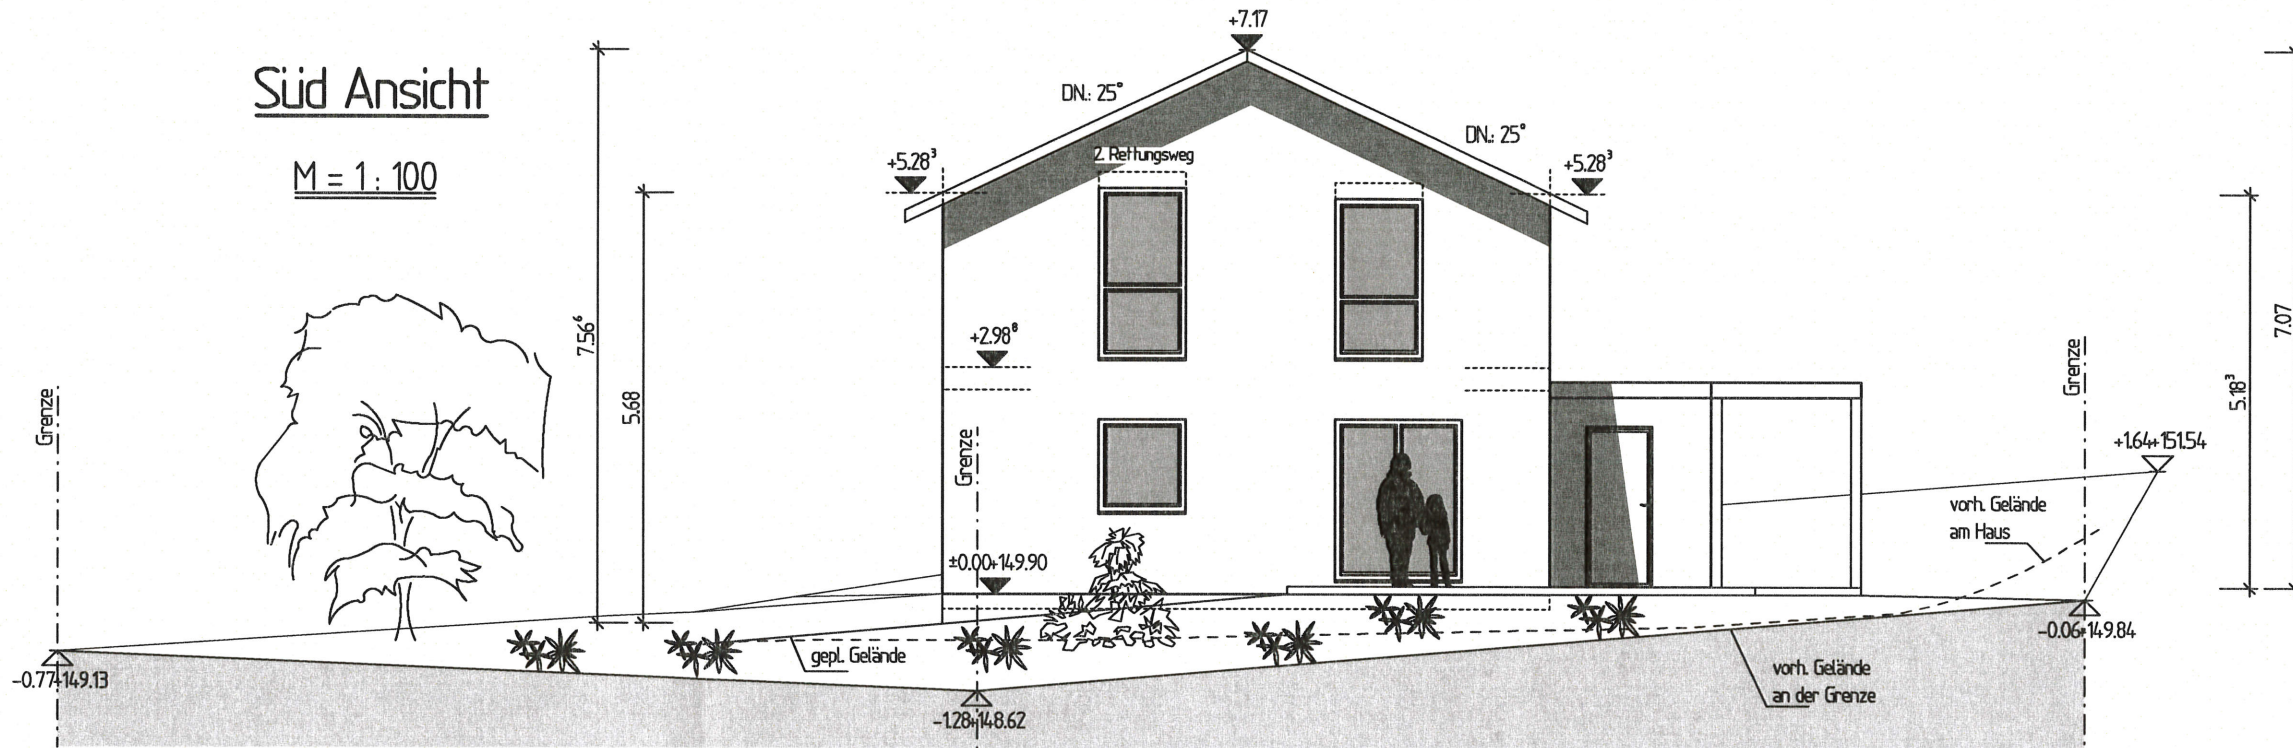

# Ost Ansicht

M = 1 : 100

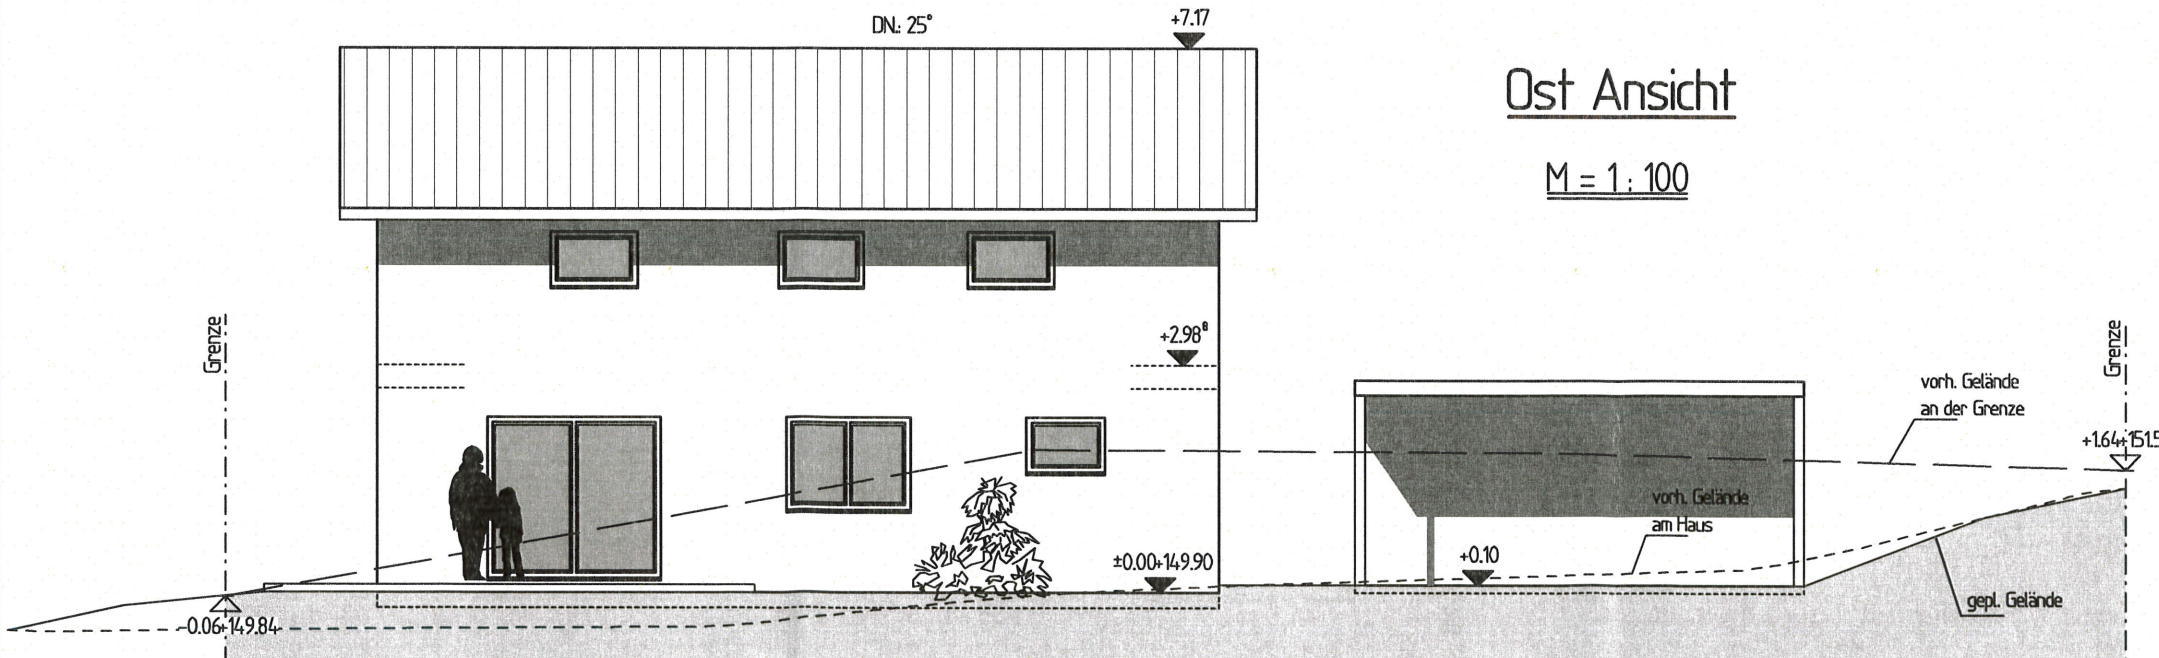

**SHS** ■ Architektur  
 ■ Generalplanung  
 ■ Tragwerksplanung

Humboldtstraße 53 Tel 0 72 63-9 19 93 30 info@shs-waibstadt.de  
 D-74915 Waibstadt Fax 0 72 63-9 19 93 40 www.shs-waibstadt.de

## BAUANTRAG

PROJEKT Neubau eines Wohnhauses mit Doppelgarage und Schuppen

BAUHERR Stephanie und Michael Zöllner  
 Am Zuckerberg 56  
 71640 Ludwigsburg


BAUORT 04463 Großpösna  
 Hauptstraße 10a  
 Flst. Nr.: 75/1 u. 59/2

PLANINHALT Ost u. Süd Ansicht M 1:100

BAUHERR  
*Stöcker*  
*M. Zöllner*

PLANVERFASSER  
**SHS** ■ Architektur  
 ■ Generalplanung  
 ■ Tragwerksplanung  
 Humboldtstraße 53 74915 Waibstadt  
 Tel 0 72 63-9 19 93 30 Fax 0 72 63-9 19 93 40

BEARB.	28.05.2020	Bucher	PROJEKT NR.	2020/016	PLAN
GEZ.	28.05.2020	Lehnert	PLANGRÖSSE	420/297	5

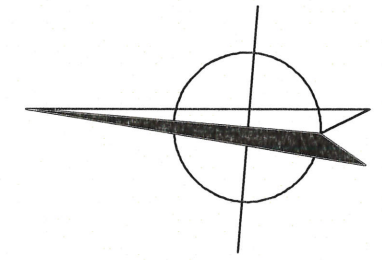

**Legende**

- Schmutzwasser
- - - Regenwasser
- PP-Röhre gemäß DIN EN 1852

Die genaue Lage sowie die Höhe der Anschlußleitungen sind vor Ort zu prüfen.

Dies ist kein Ausführungsplan sondern ein Genehmigungsplan, in welchem die Entwässerung lediglich symbolisch dargestellt wird.

**SHS** ■ Architektur  
 ■ Generalplanung  
 ■ Tragwerksplanung

Humboldtstraße 53 Tel 0 72 63-9 19 93 30 info@shs-waibstadt.de  
 D-74915 Waibstadt Fax 0 72 63-9 19 93 40 www.shs-waibstadt.de

**BAUANTRAG**

PROJEKT Neubau eines Wohnhauses mit Doppelgarage und Schuppen

BAUHERR Stephanie und Michael Zöllner  
 Am Zuckerberg 56  
 71640 Ludwigsburg

BAUORT 04463 Großpösna  
 Hauptstraße 10a  
 Flst. Nr.: 75/1 u. 59/2

PLANINHALT Entwässerungsschema M 1:120



BAUHERR  
*S. Zöllner*  
*M. Zöllner*

PLANVERFASSER  
**SHS** ■ Architektur  
 ■ Generalplanung  
 ■ Tragwerksplanung  
 Humboldtstraße 53 74915 Waibstadt  
 Tel 0 72 63-9 19 93 30 Fax 0 72 63-9 19 93 40

BEARB.	28.05.2020	Bucher	PROJEKT NR.	2020/016	PLAN
GEZ.	28.05.2020	Lehnert	PLANGRÖSSE	420/297	6

**Entwässerungsschema**

M = 1 : 120

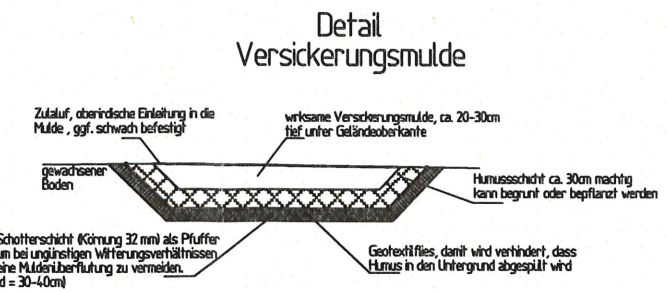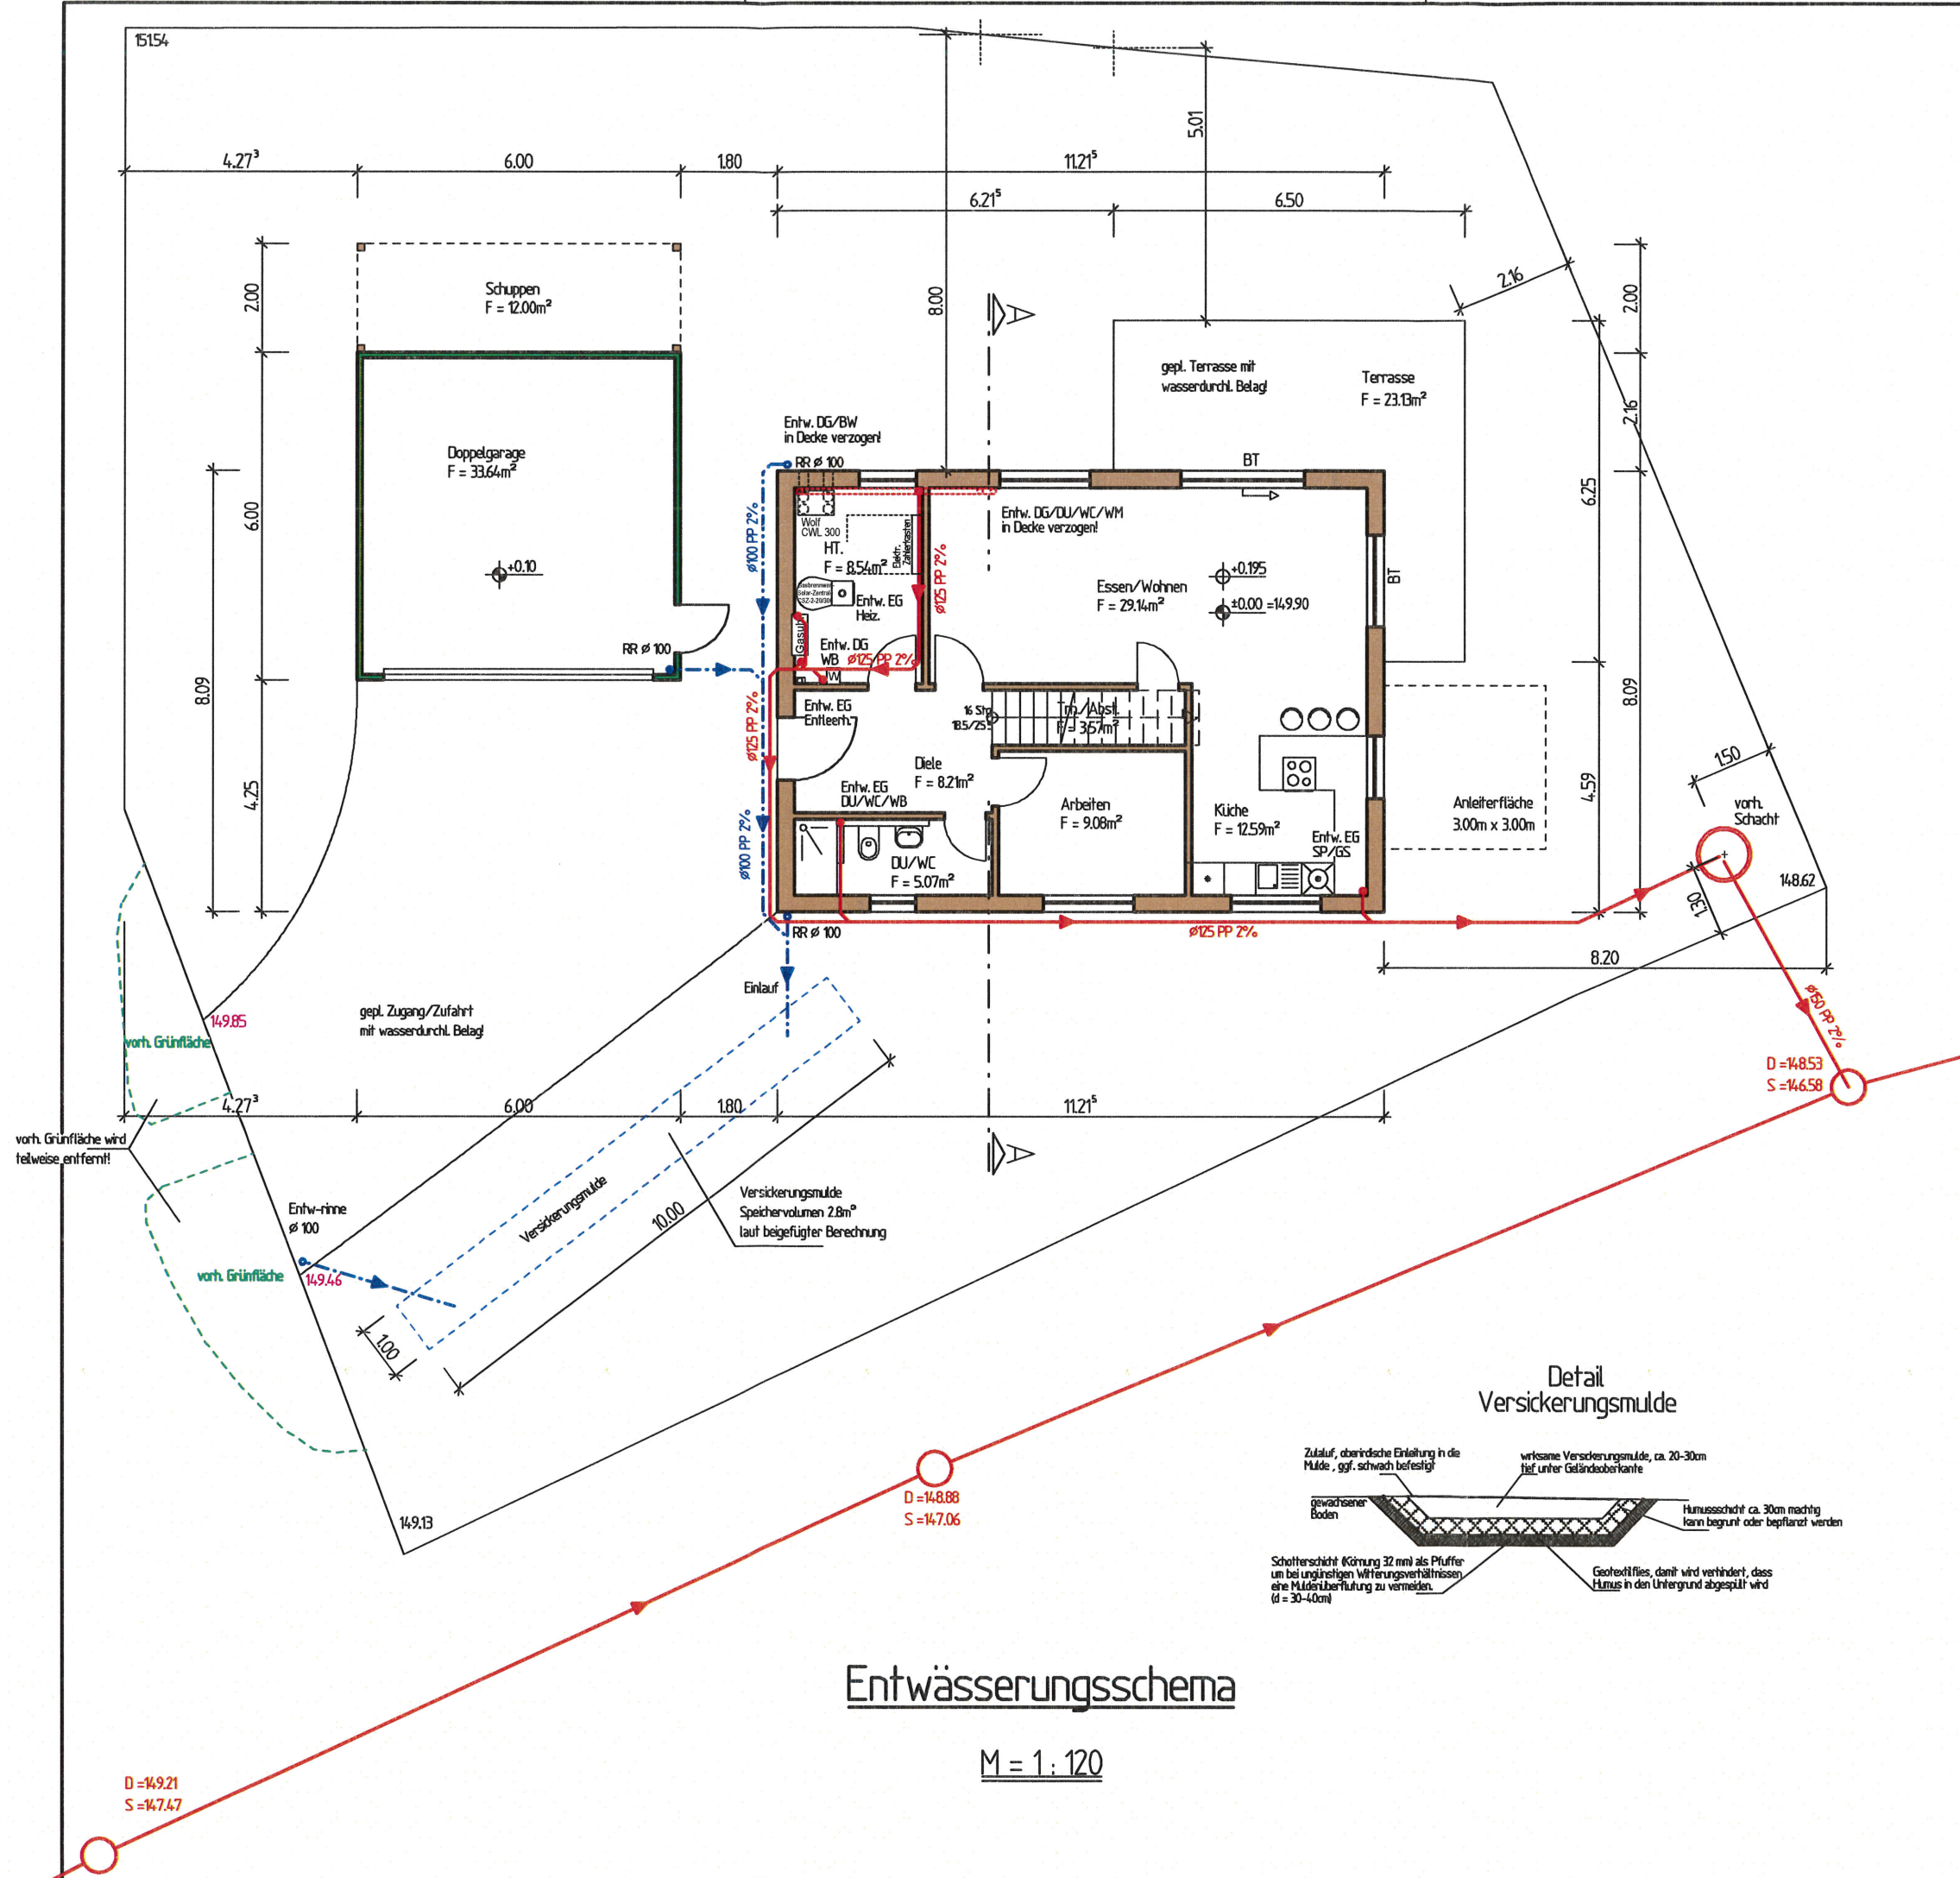

D = 149.21  
 S = 14.747

D = 148.88  
 S = 14.706

D = 148.53  
 S = 14.658

149.66

149.85

149.13

4.75

6.00

2.00

4.27<sup>3</sup>

+0.10

+0.195  
 ±0.00 = 149.90

150

148.62

8.20

4.59

6.25

2.16

6.50

11.21<sup>5</sup>

5.01

1.80

6.00

4.27<sup>3</sup>

15154

149.85

149.66

149.66

149.13

149.13

149.13

149.13

149.13

# Entwässerungsstrang

M = 1:100

## Legende

- Schmutzwasser
- - - Regenwasser
- PP-Rohre gemäß DIN EN 1852

Die genaue Lage sowie die Höhe der Anschlußleitungen sind vor Ort zu prüfen.

Dies ist kein Ausführungsplan sondern ein Genehmigungsplan, in welchem die Entwässerung lediglich symbolisch dargestellt wird.

**SHS** ■ Architektur  
 ■ Generalplanung  
 ■ Tragwerksplanung

Humboldtstraße 53 Tel 0 72 63-9 19 93 30 info@shs-waibstadt.de  
 D-74915 Waibstadt Fax 0 72 63-9 19 93 40 www.shs-waibstadt.de

## BAUANTRAG

PROJEKT Neubau eines Wohnhauses mit Doppelgarage und Schuppen

BAUHERR Stephanie und Michael Zöllner  
 Am Zuckerberg 56  
 71640 Ludwigsburg


BAUORT 04463 Großpösna  
 Hauptstraße 10a  
 Flst. Nr.: 75/1 u. 59/2

PLANINHALT Entwässerungsstrang M 1:100

BAUHERR  
*S. Zöllner*  
*M. Zöllner*

PLANVERFASSER  
**SHS** ■ Architektur  
 ■ Generalplanung  
 ■ Tragwerksplanung  
 Humboldtstraße 53 74915 Waibstadt  
 Tel 0 72 63-9 19 93 30 Fax 0 72 63-9 19 93 40

BEARB.	28.05.2020	Bucher	PROJEKT NR.	2020/016	PLAN
GEZ.	28.05.2020	Lehnert	PLANGRÖSSE	420/297	7

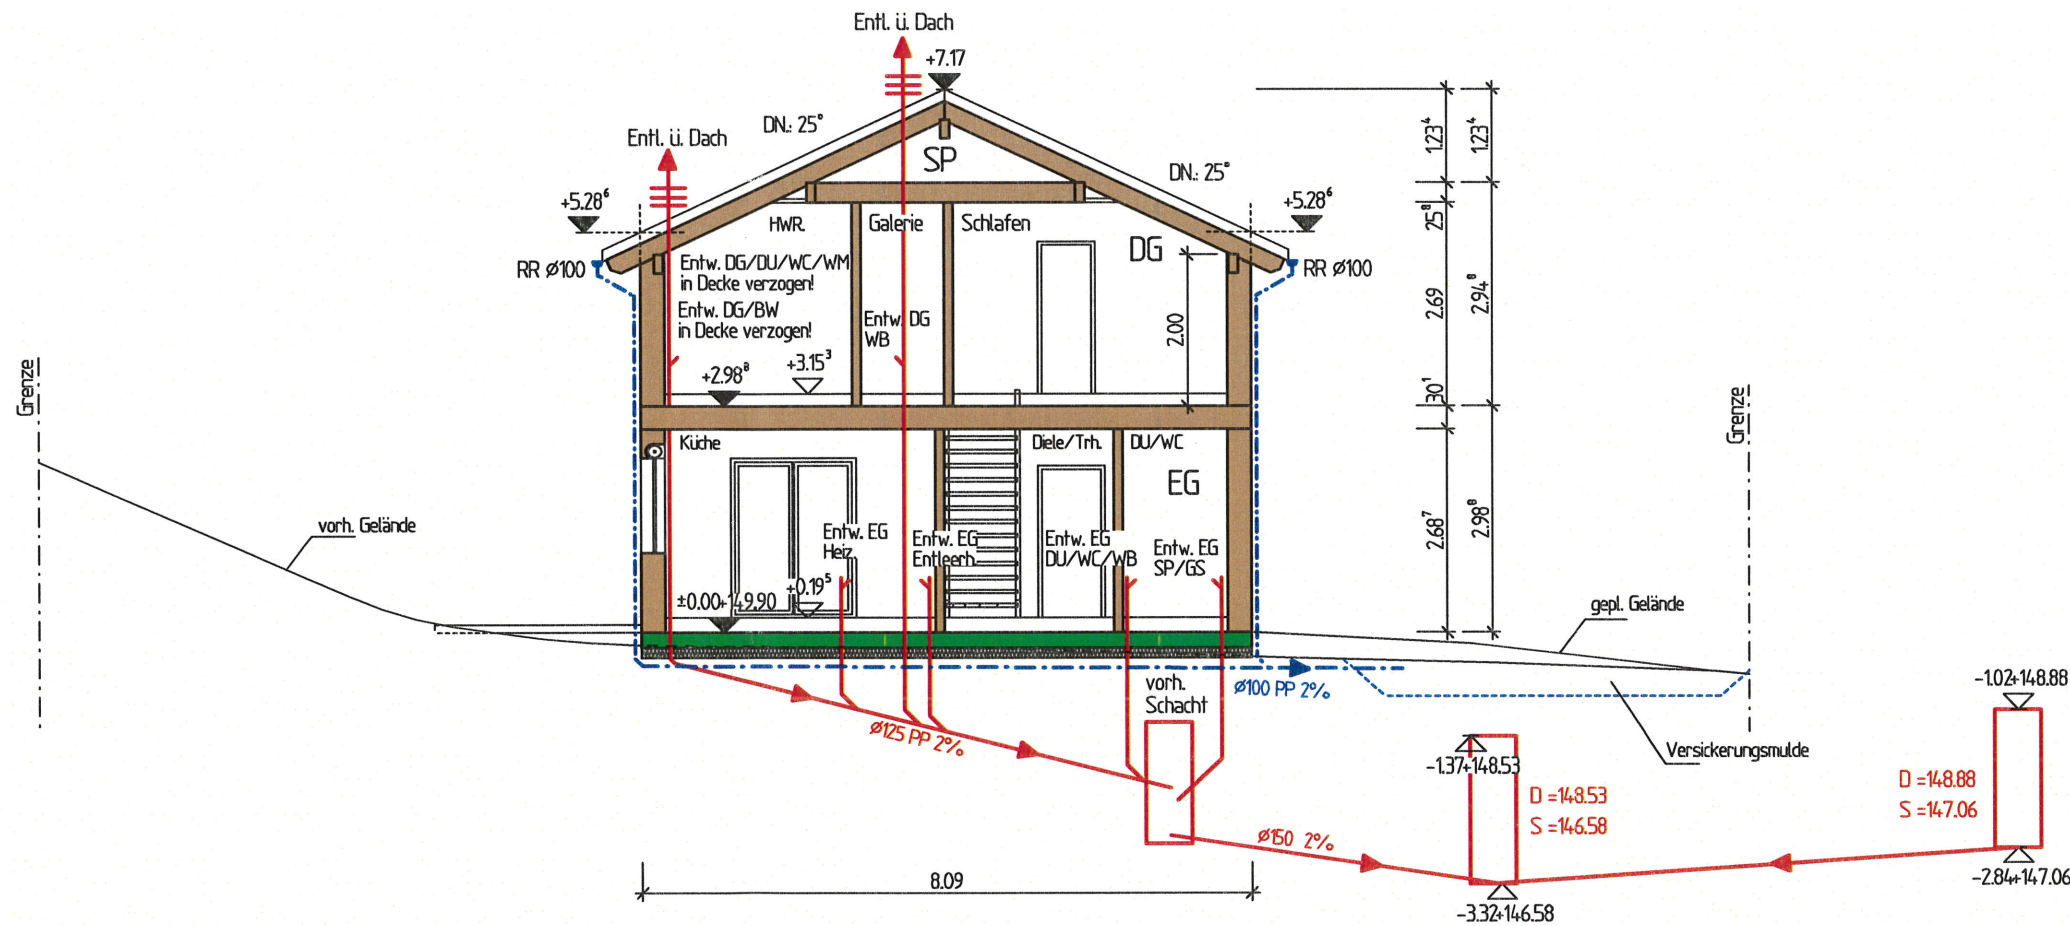

### Detail Versickerungsmulde

