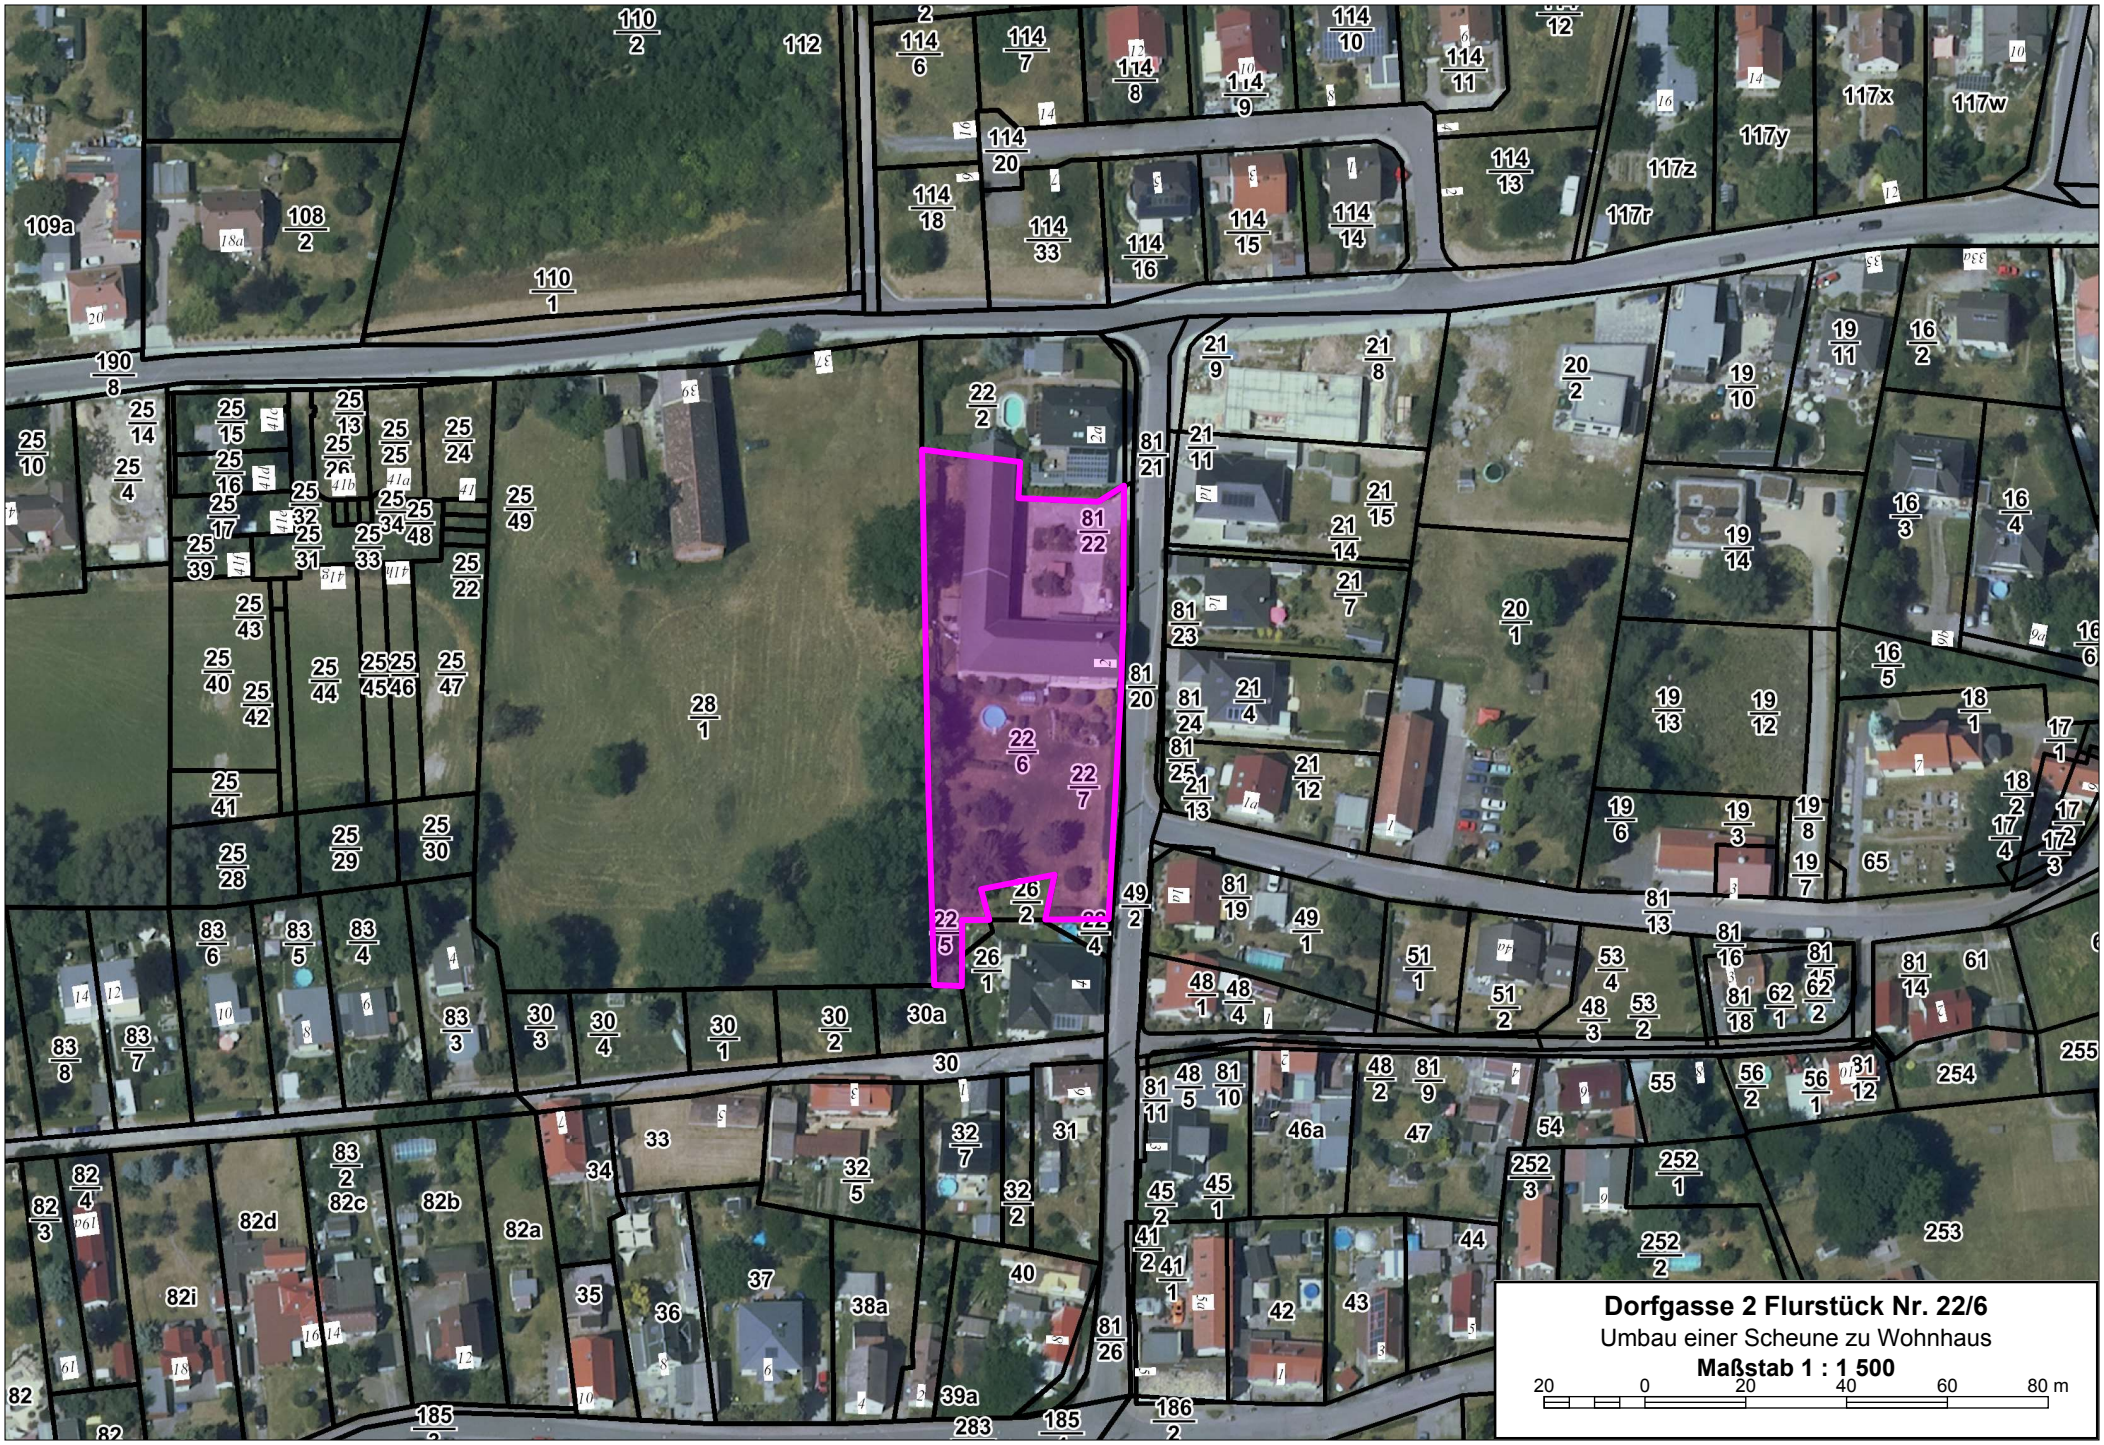
Dorfgasse 2 Flurstück Nr. 22/6
Umbau einer Scheune zu Wohnhaus
Maßstab 1 : 1 500
20 0 20 40 60 80 m