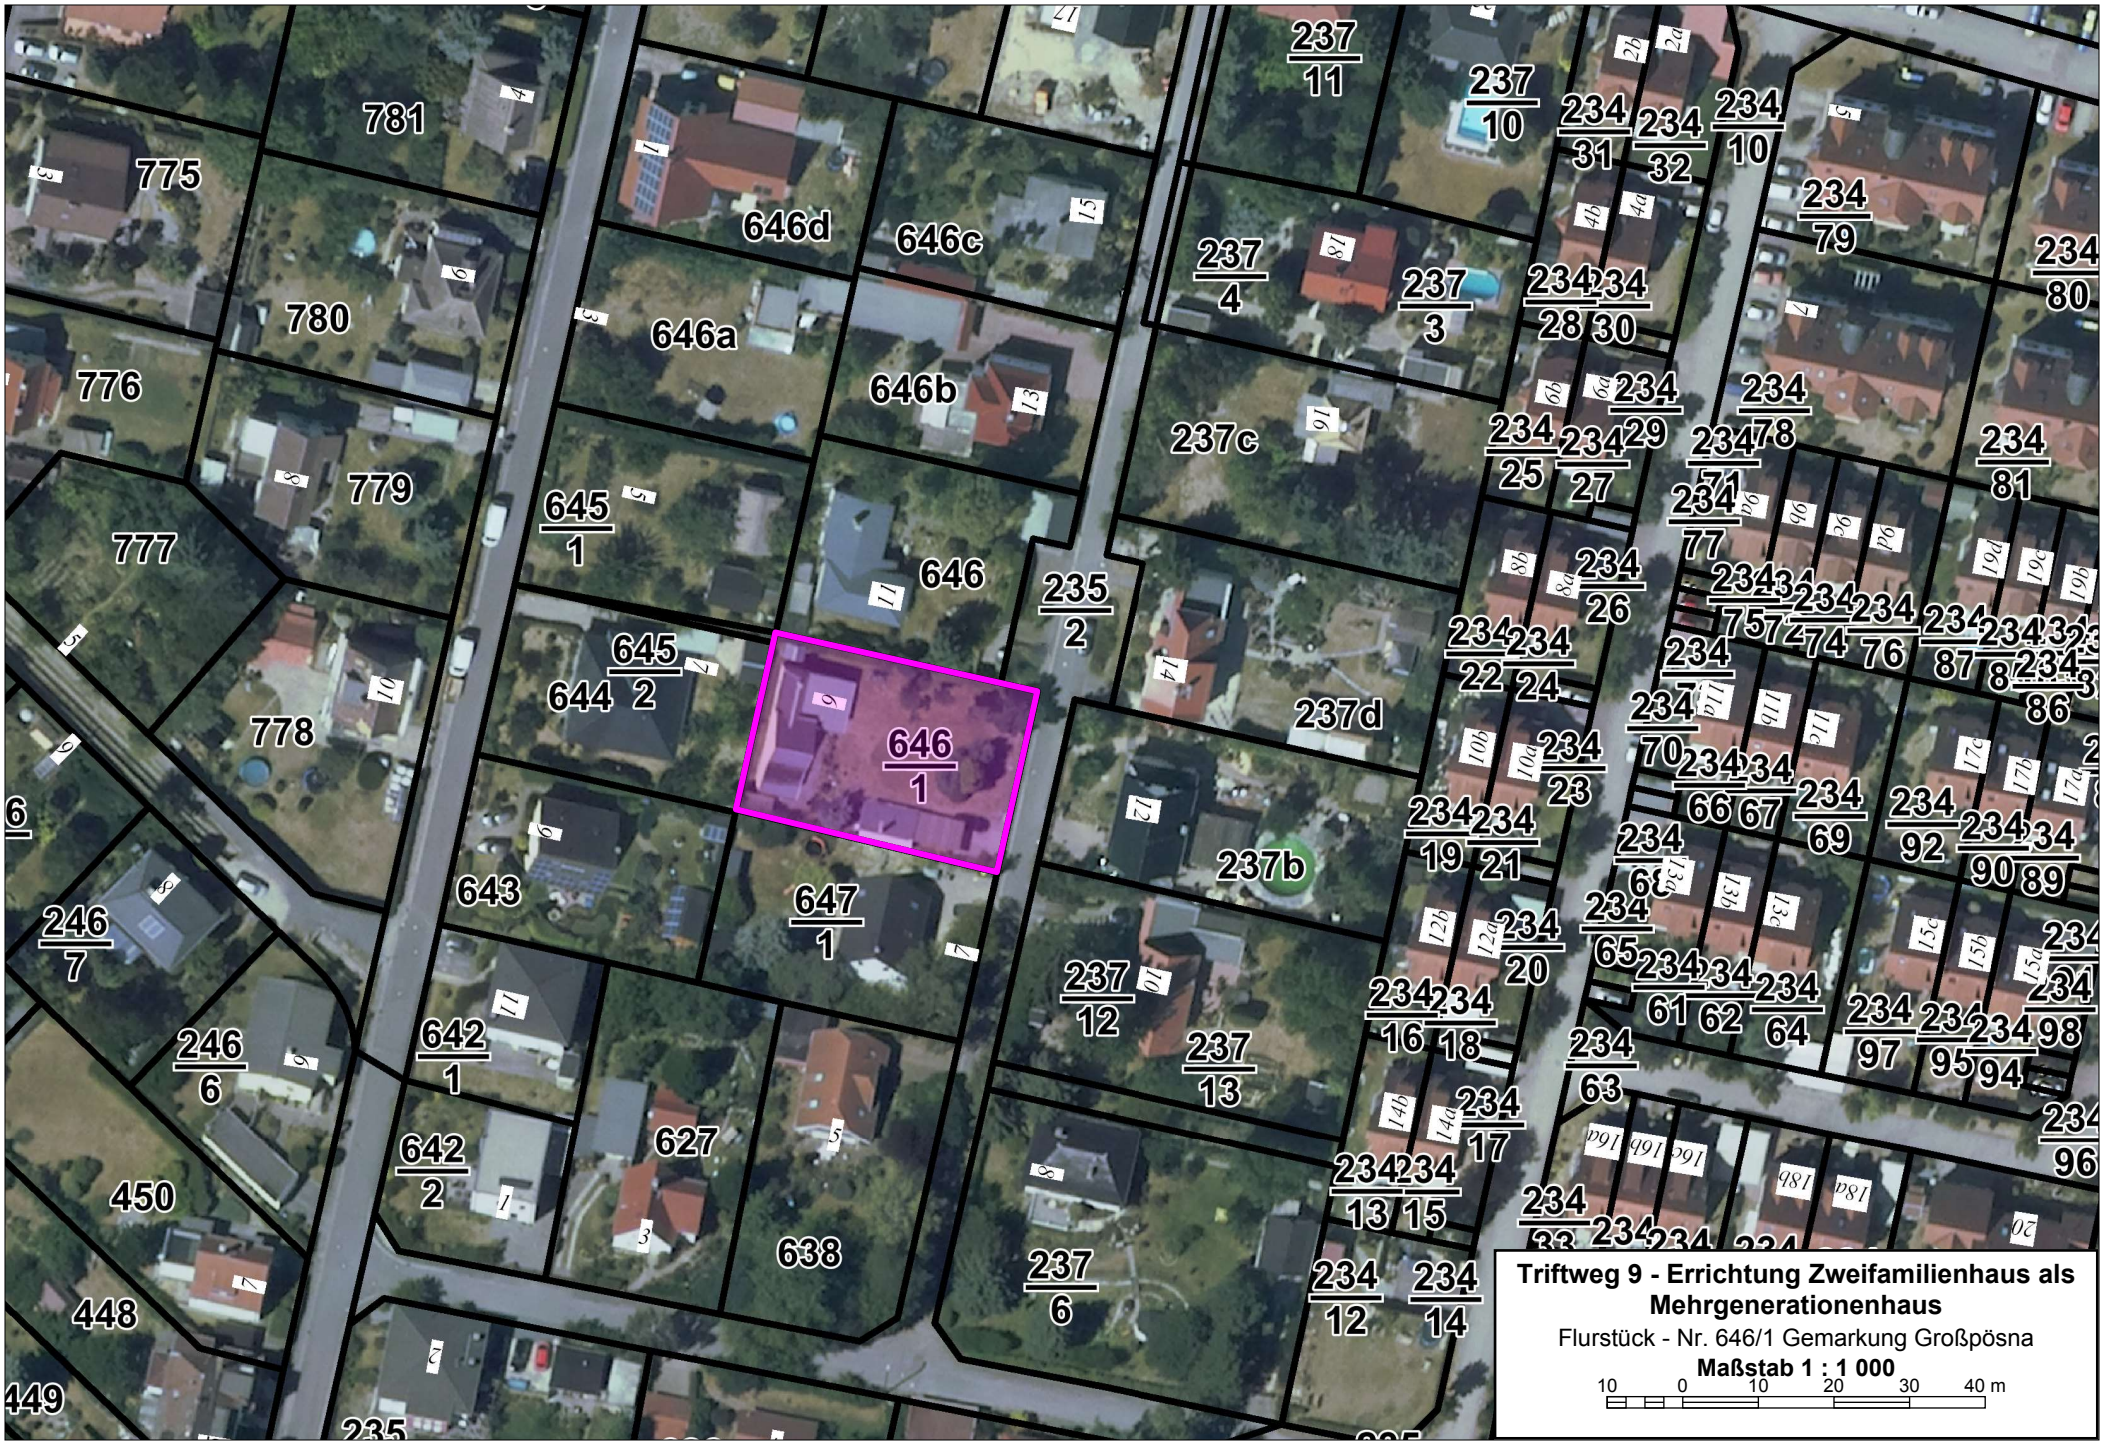
781
775
780
776
779
777
778
646d
646c
646a
646b
645/1
646
645/2
644
646/1
235/2
237/11
237/10
237/4
237/3
237c
237d
237b
643
647/1
237/12
237/13
237/6
246/7
246/6
642/1
642/2
627
638
450
448
449
235
234/31
234/32
234/10
234/79
234/80
234/28
234/30
234/29
234/78
234/81
234/25
234/27
234/71
234/77
234/26
234/22
234/24
234/75
234/74
234/76
234/87
234/86
234/70
234/23
234/66
234/67
234/69
234/92
234/90
234/89
234/19
234/21
234/68
234/20
234/65
234/61
234/62
234/64
234/97
234/95
234/94
234/98
234/16
234/18
234/63
234/17
234/96
234/13
234/15
234/12
234/14
Triftweg 9 - Errichtung Zweifamilienhaus als Mehrgenerationenhaus
Flurstück - Nr. 646/1 Gemarkung Großpösna
Maßstab 1 : 1 000
10 0 10 20 30 40 m