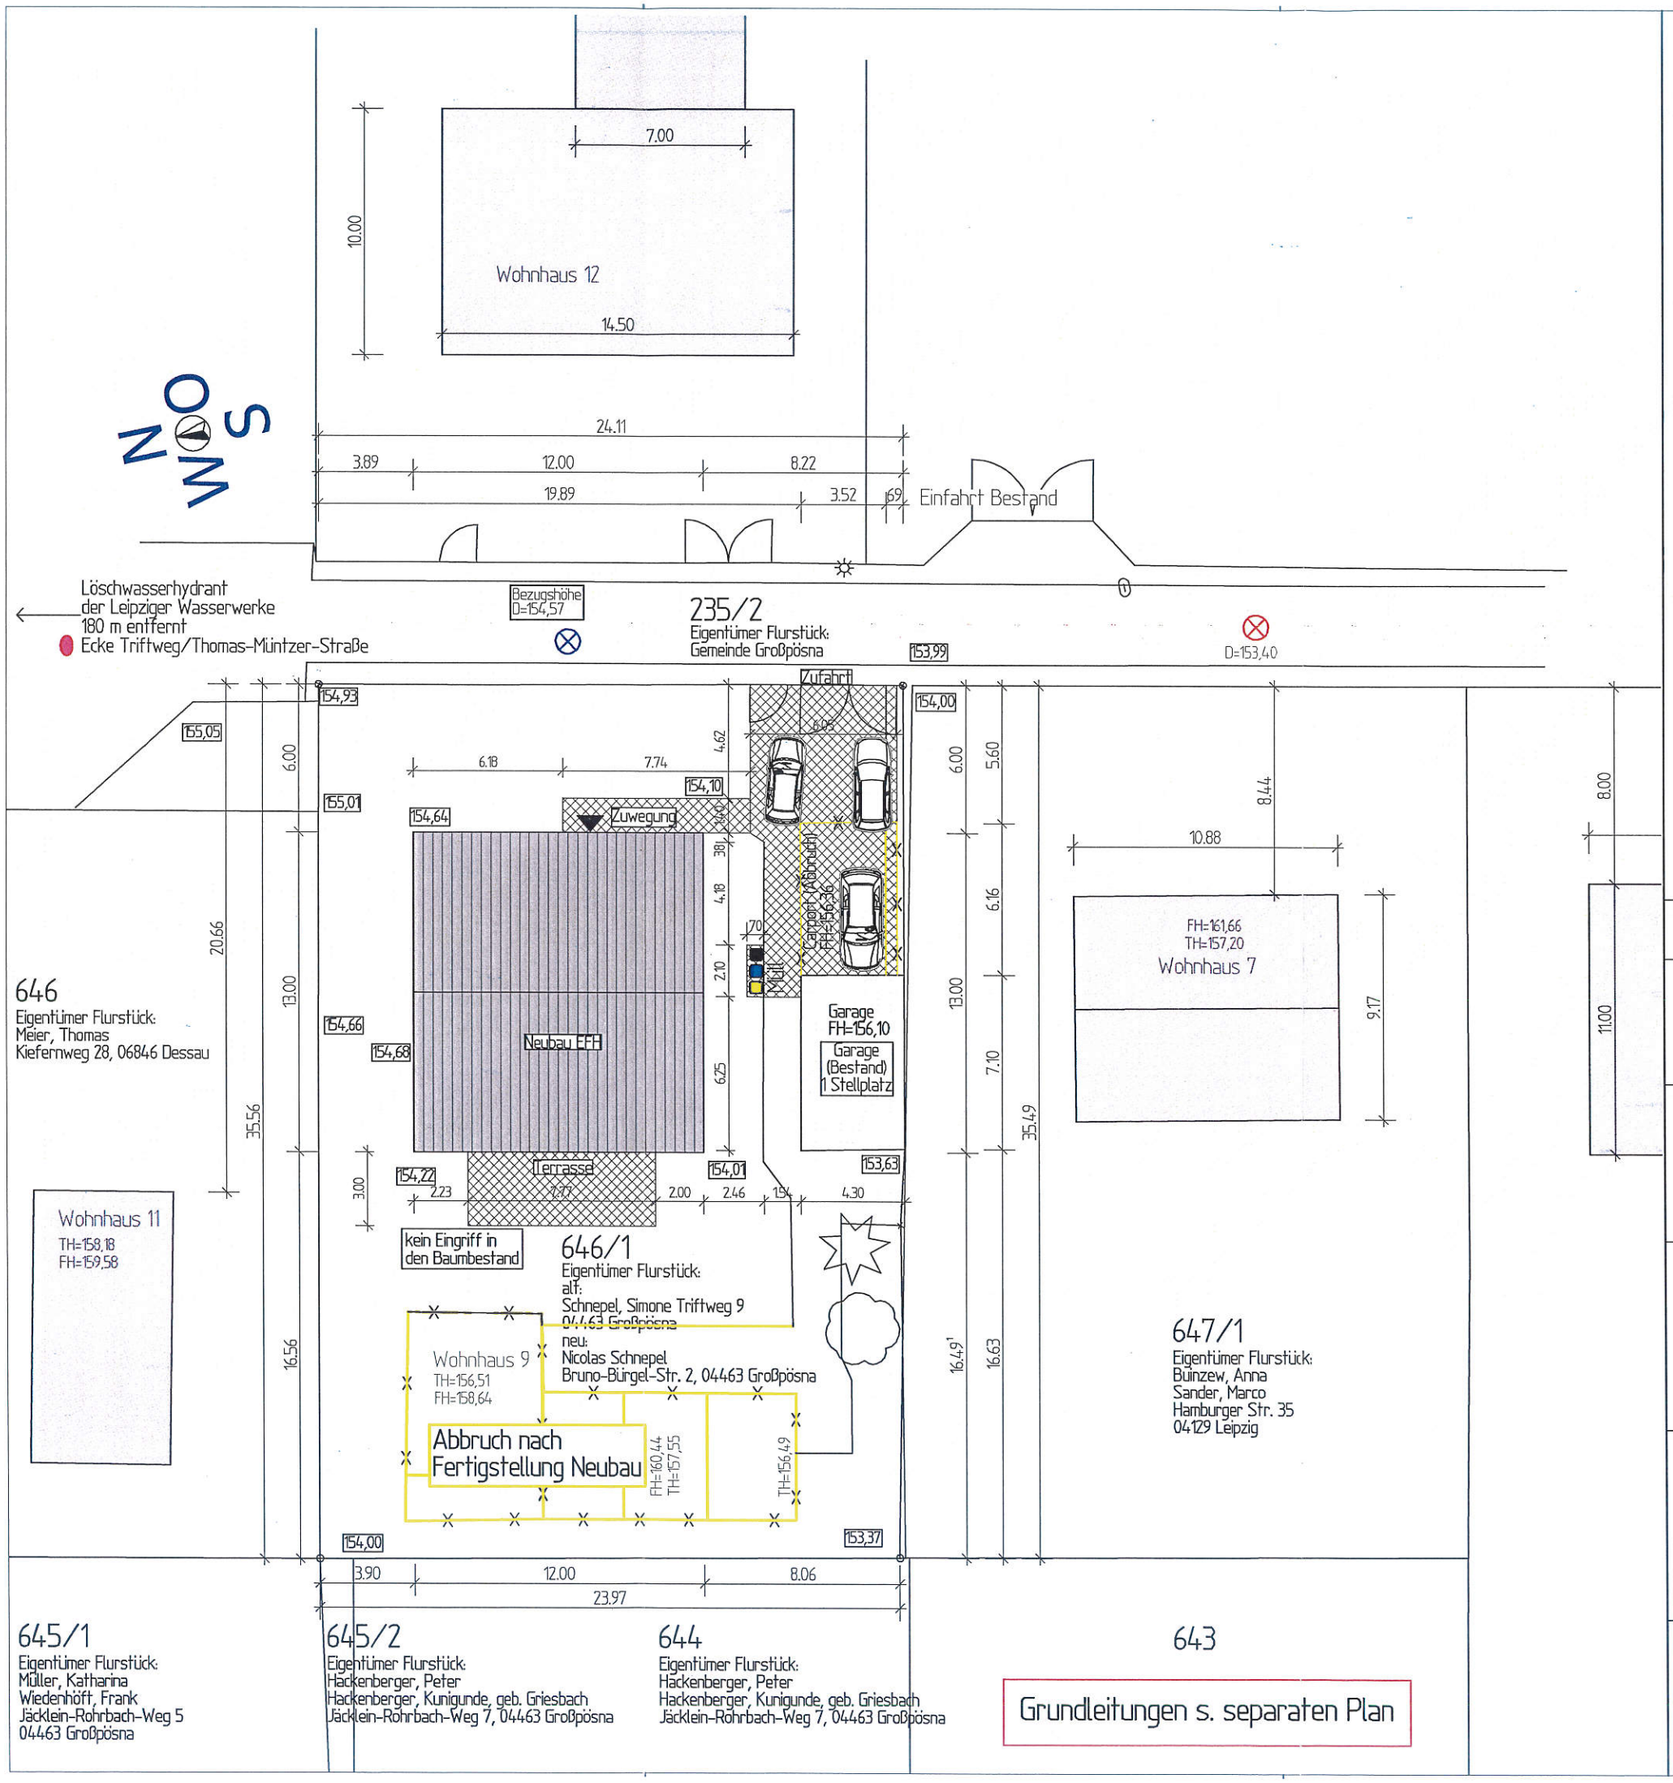

Legende:

- Baugrenze nach § 23 Abs. 3 Satz 3 BauNVO
- Baulinie nach § 23 Abs. 2 Satz 3 BauNVO
- Grenzpunkt mit Katasternachweis nach § 12 Abs. 2 SächsVermKatGDVO
- 144,1 Geländehöhen (errechnet oder geschätzt)
- 144,1 Geländehöhen geplant

Alle Maße am Bau vor Ort verantwortlich prüfen!
Unstimmigkeiten sind vorab mit der Bauleitung zu klären!
Alle angegebenen Maße sind Rohbaumaße.
Grundstückmaße und die Höhensituation sind vor Baubeginn durch ein Vermessungsbüro zu überprüfen.
Die dargestellten Grundstücke aus dem Bestand des des Liegenschaftskatasters wurden in der Örtlichkeit nicht überprüft.

OF FFB EG ± 0.00 = 154,77 m ü. NHN

BA 01:

Lageplan M 1:250

Bauvorhaben:

Mehrgenerationenwohnen - Neubau Zweifamilienhaus
Flurstück 646/1
Triftweg 9, 04463 Großpösna

Bauherr:

Nicolas Schnepel
Bruno-Bürgel-Str. 2, 04463 Großpösna

Großpösna, den 12.03.2021 — Unterschrift

Architektin:

Dipl.-Ing. Kathrin Fink
Schneewittchenweg 6, 04277 Leipzig

Leipzig, den 12.03.2021 — Unterschrift

Dipl.-Ing. (FH) Kathrin Fink
ARCHITEKTENKAMMER SACHSEN 2456
Sachverständige für Schäden an Gebäuden

Architektur- und Ingenieurbüro
Kathrin Fink
Schneewittchenweg 6
D-04277 Leipzig
Telefon: 0341 - 3194212
Telefax: 0341 - 6995928
e-mail: kathrin@fink-leipzig.de
www.fink-leipzig.de

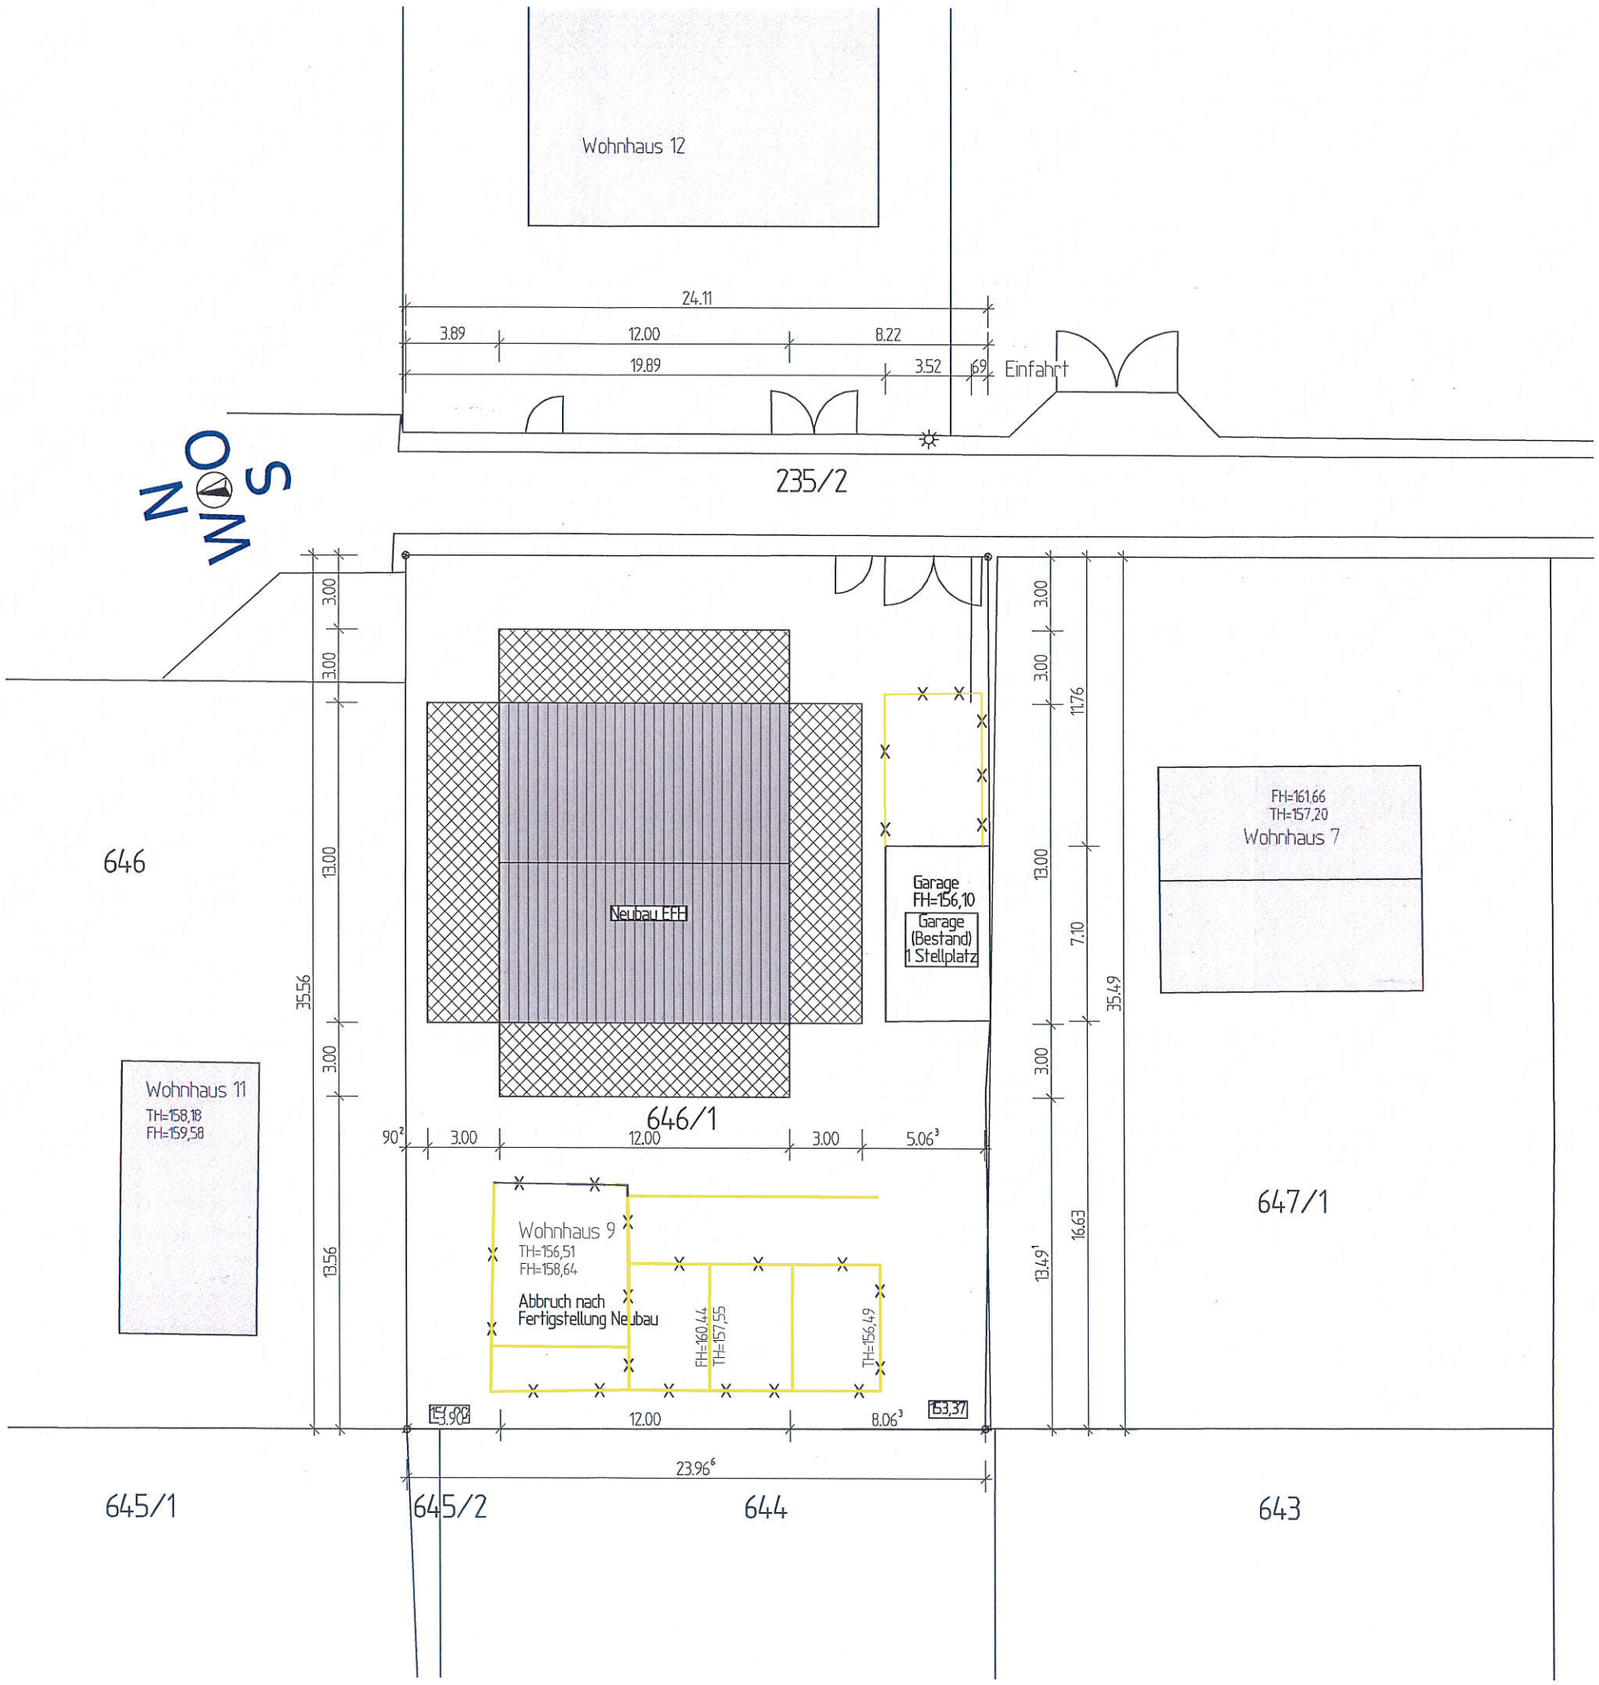

Legende:

Baugrenze nach § 23 Abs. 3 Satz 3 BauNVO

Baulinie nach § 23 Abs. 2 Satz 3 BauNVO

Abstandsflächen (§ 6 SächsBO)

(2) Abstandsflächen sowie Abstände nach § 30 Abs. 2 Nr. 1 und § 32 Abs. 2 müssen auf dem Grundstück selbst liegen.
(5) 3 Vor den Außenwänden von Wohngebäuden der Gebäudeklassen 1 und 2 mit nicht mehr als drei oberirdischen Geschossen genügt als Tiefe der Abstandsfläche 3 m.

(7) 1 In den Abstandsflächen eines Gebäudes sowie ohne eigene Abstandsflächen sind, auch wenn sie nicht an die Grundstücksgrenze oder an das Gebäude angebaut werden, zulässig:
1. Garagen einschließlich Abstellraum und Gebäude ohne Aufenthaltsräume und Feuerstätten mit einer mittleren Wandhöhe bis zu 3 m und einer Gesamtlänge je Grundstücksgrenze von 9 m;

Alle Maße am Bau vor Ort verantwortlich prüfen!
Unstimmigkeiten sind vorab mit der Bauleitung zu klären!
Alle angegebenen Maße sind Rohbaumaße.
Grundstückmaße und die Höhensituation sind vor Baubeginn durch ein Vermessungsbüro zu überprüfen.
Die dargestellten Grundstücke aus dem Bestand des des Liegenschaftskatasters wurden in der Örtlichkeit nicht überprüft.

OF FFB EG ± 0.00 = 154,77 m ü. NHN

BA 02:

Abstandsflächenplan M 1:250

Bauvorhaben:

Mehrgenerationenwohnen - Neubau Zweifamilienhaus
Flurstück 646/1
Triftweg 9
04463 Großpösna

Bauherr:

Nicolas Schnepel
Bruno-Bürgel-Str. 2, 04463 Großpösna

Leipzig, den 12.03.2021 Unterschrift

Architektin:

Dipl.-Ing. Kathrin Fink
Schneewittchenweg 6, 04277 Leipzig

Leipzig, den 12.03.2021 Unterschrift

Dipl.-Ing. (FH) Kathrin Fink
ARCHITEKTENKAMMER SACHSEN
2456
Sachverständige für Schäden an Gebäuden

FINK
www.fink-leipzig.de

Architektur- und Ingenieurbüro

Kathrin Fink
Schneewittchenweg 6
D-04277 Leipzig
Telefon: 0341 - 3194212
Telefax: 0341 - 6995928
e-mail: kathrin@fink-leipzig.de

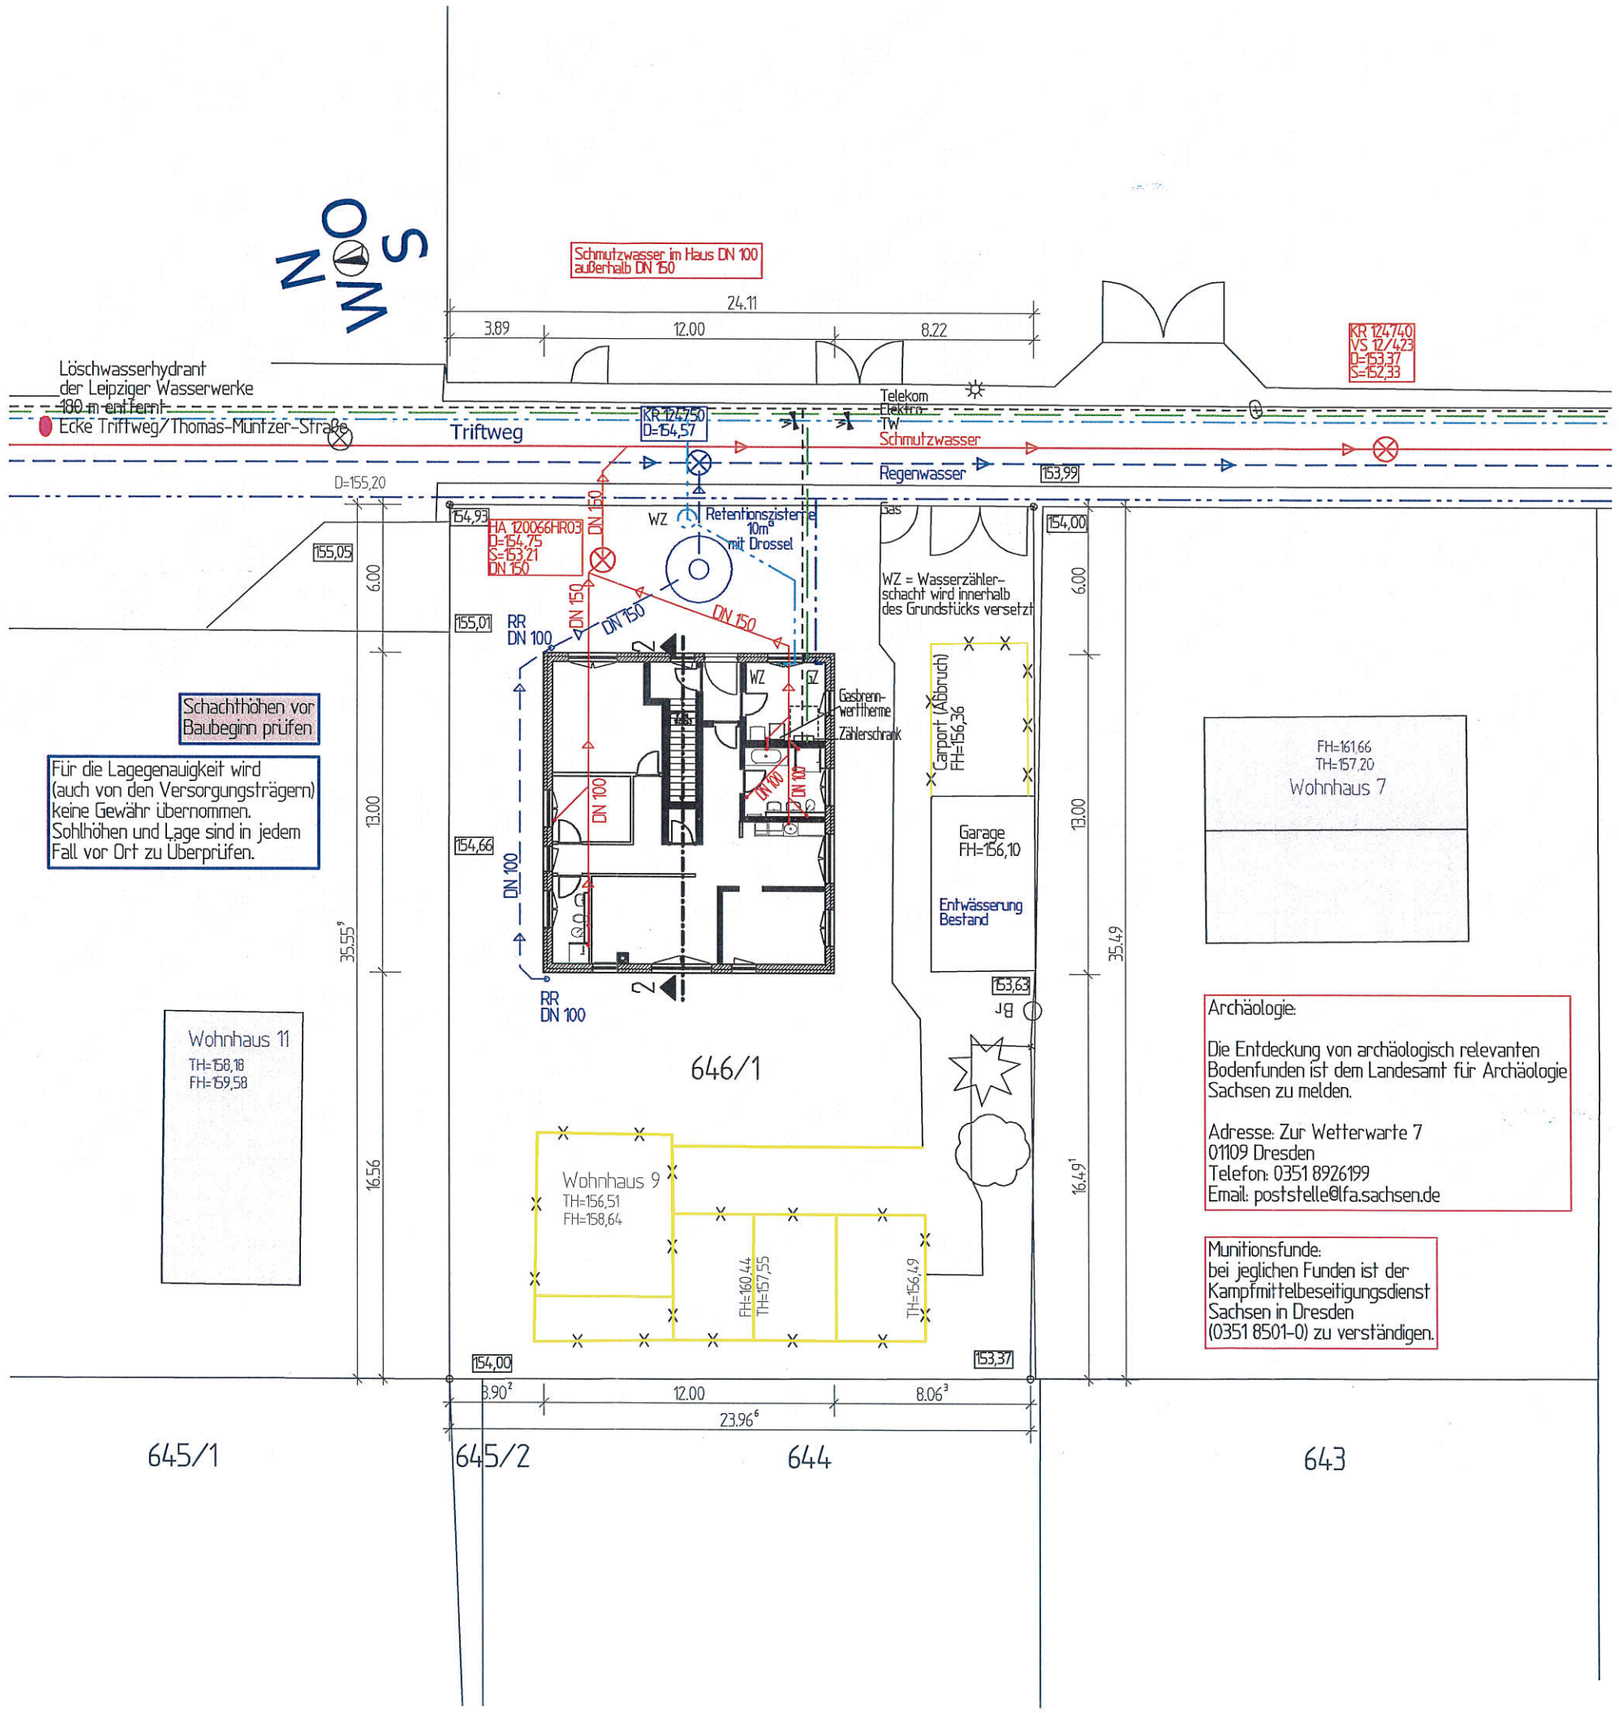

Legende:

Alle Maße am Bau vor Ort verantwortlich prüfen!
Unstimmigkeiten sind vorab mit der Bauleitung zu klären!

- Elektro
- Trinkwasser (TW)
- Gas
- HA Telekom
- Schmutzwasser
- Regenwasser
- Mischwasser

126,67 Geländehöhe

Ausführung der Abwasser- und Regenwasserleitungen nach DIN 1986-3, DIN EN 752-7 und DIN EN 12056-1
Entwässerungsanlagen für Gebäude und Grundstücke nach DIN 1986. Anschlußwerte der Entwässerungsgegenstände und Nennweiten von Einzelanschlußleitungen nach DIN 1986-100.
Dichtheitsprüfung:
Grundleitungen für häusliches Abwasser und Regenwasser sind in Abhängigkeit der Art des abgeleiteten Abwassers nach DIN 1986-3 Tab. 1 im Zuge der Baumaßnahme auf Dichtheit zu prüfen.
Grundstückmaße und die Höhensituation sind vor Baubeginn durch ein Vermessungsbüro zu überprüfen.
Für die Lagegenauigkeit wird (auch von den Versorgungsträgern) keine Gewähr übernommen.
Sohlhöhen und Lage sind in jedem Fall vor Ort zu Überprüfen.

OF FFB EG ± 0.00 = 154,77 m ü. NHN

BA 03:

Lageplan Leitungen M 1:250

Bauvorhaben:

Mehrgenerationenwohnen - Neubau Zweifamilienhaus
Flurstück 646/1
Triftweg 9, 04463 Großpösna

Bauherr:

Nicolas Schnepel
Bruno-Bürgel-Str. 2, 04463 Großpösna

N Schnepel

Großpösna, den 12.03.2021 Unterschrift

Architektin:

Dipl.-Ing. Kathrin Fink
Schneewittchenweg 6, 04277 Leipzig

Dipl.-Ing. (FH) Kathrin Fink
ARCHITEKTENKAMMER SACHSEN 2456

Leipzig, den 12.03.2021 Unterschrift

FINK
www.fink-leipzig.de
Architektur- und Ingenieurbüro
Kathrin Fink
Schneewittchenweg 6
D-04277 Leipzig
Telefon: 0341 - 3194212
Telefax: 0341 - 6995928
e-mail: kathrin@fink-leipzig.de

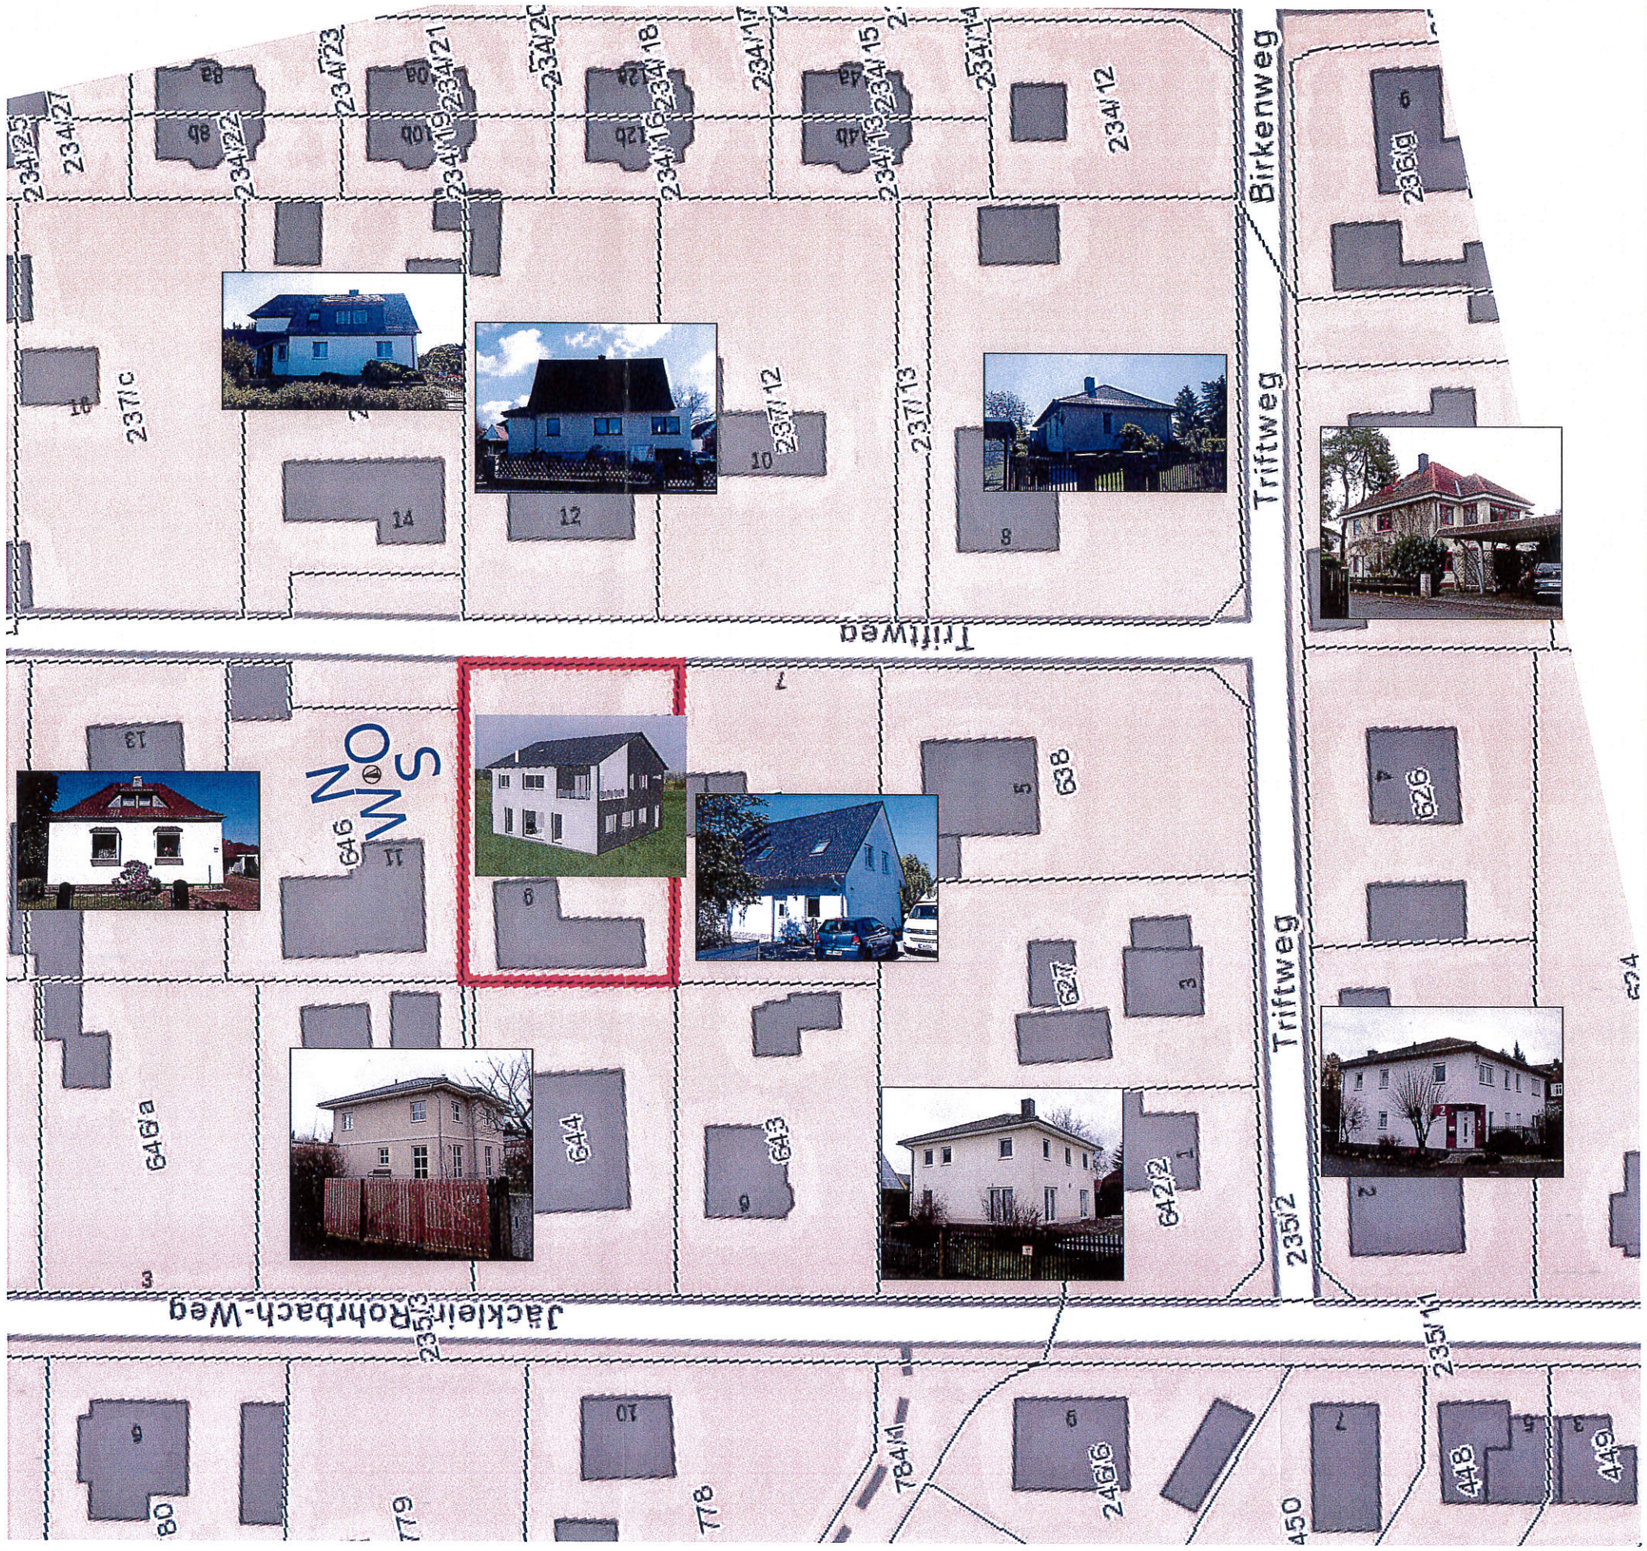

Lageplan = Basis: Geoportal Sachsenatlas

Legende:

- Baugrenze nach § 23 Abs. 3 Satz 3 BauNVO
- Baulinie nach § 23 Abs. 2 Satz 3 BauNVO
- Grenzpunkt mit Katasternachweis nach § 12 Abs. 2 SächsVermKatGDVO
- 144,1 Geländehöhen (errechnet oder geschätzt)
- 144,1 Geländehöhen geplant

Alle Maße am Bau vor Ort verantwortlich prüfen!
Unstimmigkeiten sind vorab mit der Bauleitung zu klären!
Alle angegebenen Maße sind Rohbaumaße.
Grundstückmaße und die Höhensituation sind vor Baubeginn durch ein Vermessungsbüro zu überprüfen.
Die dargestellten Grundstücke aus dem Bestand des des Liegenschaftskatasters wurden in der Örtlichkeit nicht überprüft.

OF FFB EG ± 0.00 = 154,77 m ü. NHN

BA 04:

Nachbarbebauung

Bauvorhaben:

Mehrgenerationenwohnen - Neubau Zweifamilienhaus
Flurstück 646/1
Triftweg 9, 04463 Großpösna

Bauherr:

Nicolas Schnepel
Bruno-Bürgel-Str. 2, 04463 Großpösna

N. Schnepel

Großpösna, den 12.03.2021 — Unterschrift

Architektin:

Dipl.-Ing. Kathrin Fink
Schneewittchenweg 6, 04277 Leipzig

Dipl.-Ing. (FH) Kathrin Fink · Architektenkammer Sachsen · 2456

Leipzig, den 12.03.2021 — Unterschrift

Architektur- und Ingenieurbüro
Kathrin Fink
Schneewittchenweg 6
D-04277 Leipzig
Telefon: 0341 - 3194212
Telefax: 0341 - 6995928
e-mail: kathrin@fink-leipzig.de
www.fink-leipzig.de

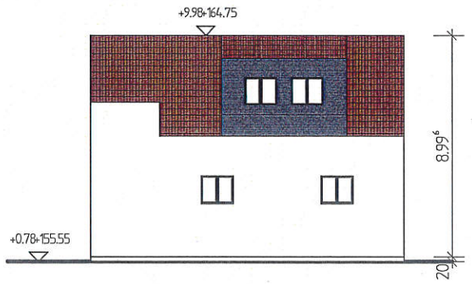

Triftweg 14 – Bestand

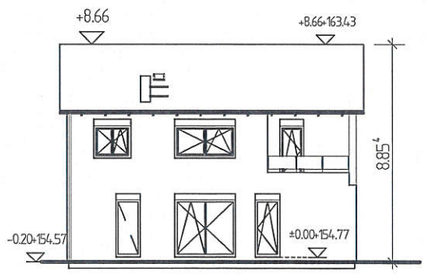

Triftweg 9 – Neubau

OF FFB EG ± 0.00
= 154,77 m ü. NHN

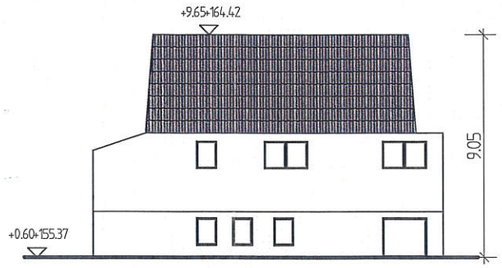

Triftweg 12 – Bestand

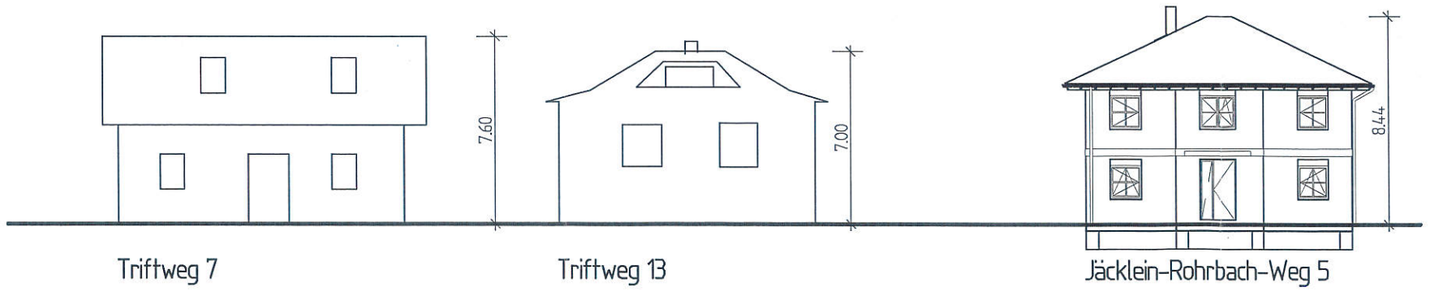

Triftweg 7 Triftweg 13 Jäcklein-Rohrbach-Weg 5

Legende:

- Baugrenze nach § 23 Abs. 3 Satz 3 BauNVO
- Baulinie nach § 23 Abs. 2 Satz 3 BauNVO
- Grenzpunkt mit Katasternachweis nach § 12 Abs. 2 SächsVermKatGDVO
- 144,1 Geländehöhen (errechnet oder geschätzt)
- 144,1 Geländehöhen geplant

Alle Maße am Bau vor Ort verantwortlich prüfen!
Unstimmigkeiten sind vorab mit der Bauleitung zu klären!
Alle angegebenen Maße sind Rohbaumaße.
Grundstückmaße und die Höhensituation sind vor Baubeginn durch ein Vermessungsbüro zu überprüfen.
Die dargestellten Grundstücke aus dem Bestand des des Liegenschaftskatasters wurden in der Örtlichkeit nicht überprüft.

OF FFB EG ± 0.00 = 154,77 m ü. NHN

BA 05:

Nachbarbebauung

Bauvorhaben:

Mehrgenerationenwohnen - Neubau Zweifamilienhaus
Flurstück 646/1
Triftweg 9, 04463 Großpösna

Bauherr:

Nicolas Schnepel
Bruno-Bürgel-Str. 2, 04463 Großpösna

N. Schnepel

Großpösna, den 12.03.2021 Unterschrift

Architektin:

Dipl.-Ing. Kathrin Fink
Schneewittchenweg 6, 04277 Leipzig

Dipl.-Ing. (FH) Kathrin Fink · ARCHITEKTENKAMMER · SACHSEN · 2456 · Sachverständige für Schallschutz im Hochbau

Leipzig, den 12.03.2021 Unterschrift

FINK
www.fink-leipzig.de

Architektur- und Ingenieurbüro

Kathrin Fink Telefon: 0341 - 3194212
Schneewittchenweg 6 Telefax: 0341 - 6995928
D-04277 Leipzig e-mail: kathrin@fink-leipzig.de

Triftweg

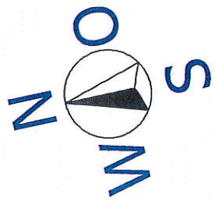

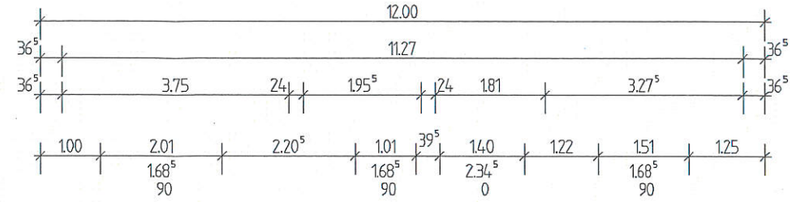

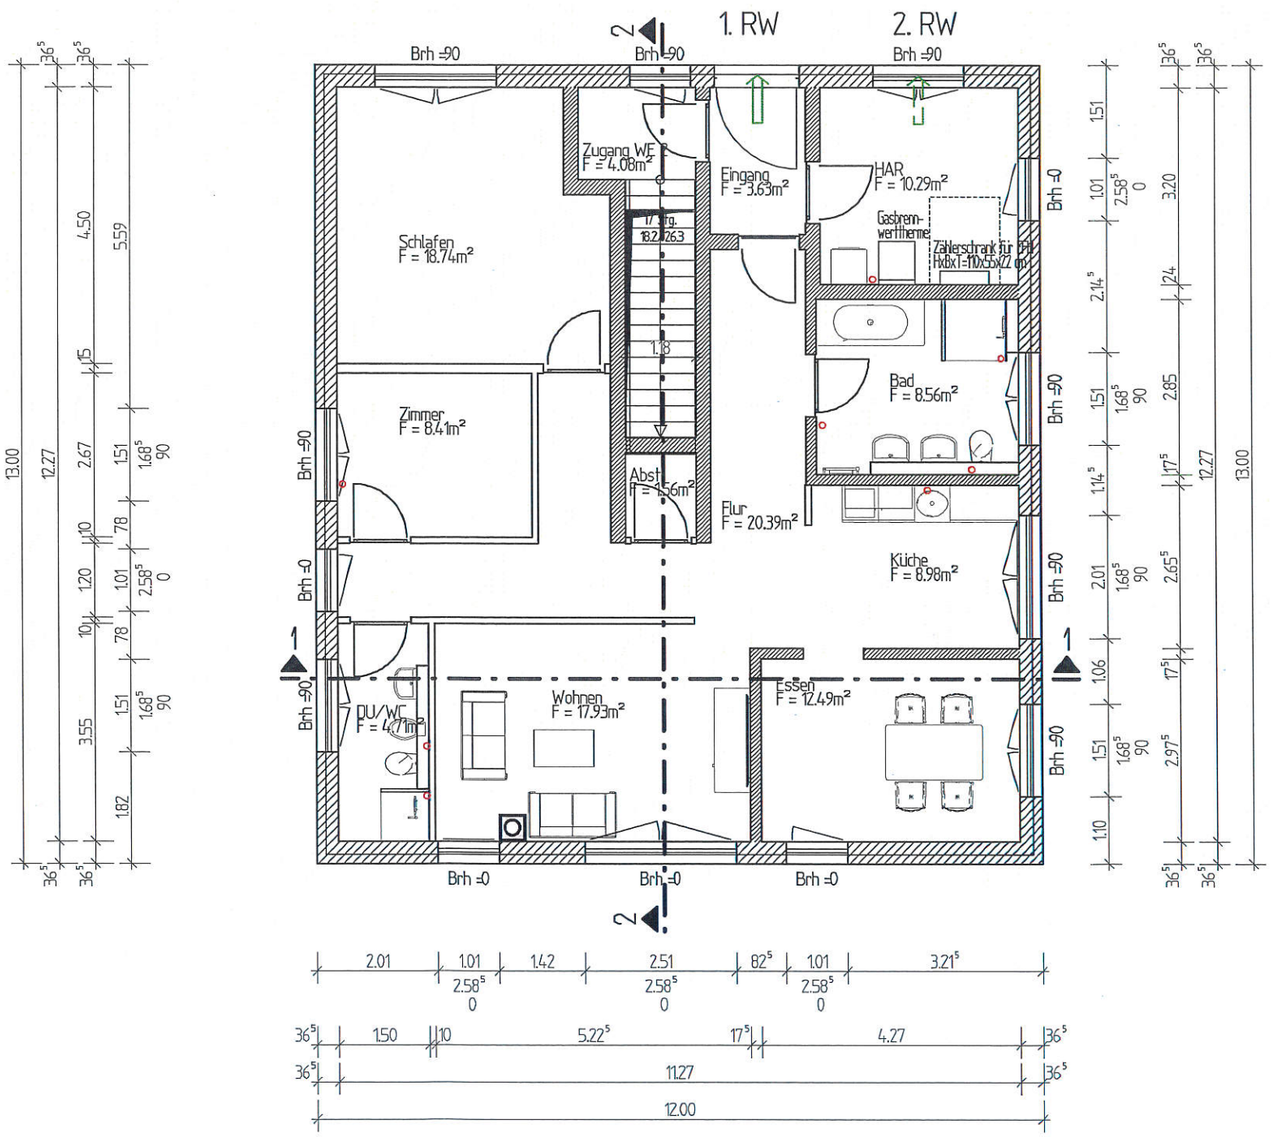

Legende:

- Beton C20/25 Innenbauteile
- Beton C25/30 der Bodenplatte
- Beton C12/15 als Sauberkeitsschicht und Frostschürzen
- Porenbeton Planblock W PPW 2/0,35, Lambda 0,09 W/mk
- Porenbeton Planblock W PPW 4/0,50 Innenwände
- Wände nichttragend als Gipskartonständerwände
- Mauerwerkspfeiler KS 12/DBM
- Holz
- Dämmung
- 144,1 Geländehöhen

Alle Maße am Bau vor Ort verantwortlich prüfen!
Unstimmigkeiten sind vorab mit der Bauleitung zu klären!
Alle angegebenen Maße sind Rohbaumaße.

Grundstückmaße und die Höhensituation sind vor Baubeginn durch ein Vermessungsbüro zu überprüfen.
Die dargestellten Grundstücke aus dem Bestand des des Liegenschaftskatasters wurden in der Örtlichkeit nicht überprüft.

Das zu planende Gebäude wird den Endenergiebedarf von 50 kWh/m²a nicht überschreiten

OF FFB EG ± 0.00 = 154,77 m ü. NHN

BA 06:

Erdgeschoss M 1:100

Bauvorhaben:

Mehrgenerationenwohnen - Neubau Zweifamilienhaus
Flurstück 646/1
Triftweg 9
04463 Großpösna

Bauherr:

Nicolas Schnepel
Bruno-Bürgel-Str. 2, 04463 Großpösna

N.Schnepel

Großpösna, den 12.03.2021 Unterschrift

Architektin:

Dipl.-Ing. Kathrin Fink
Schneewittchenweg 6, 04277 Leipzig

ARCHITEKTENKAMMER SACHSEN 2456 Dipl.-Ing. (FH) Kathrin Fink Sachverständige für Schäden an Gebäuden

Leipzig, den 12.03.2021 Unterschrift

FINK
www.fink-leipzig.de

Architektur- und Ingenieurbüro

Kathrin Fink
Schneewittchenweg 6
D-04277 Leipzig

Telefon: 0341 - 3194212
Telefax: 0341 - 6995928
e-mail: kathrin@fink-leipzig.de

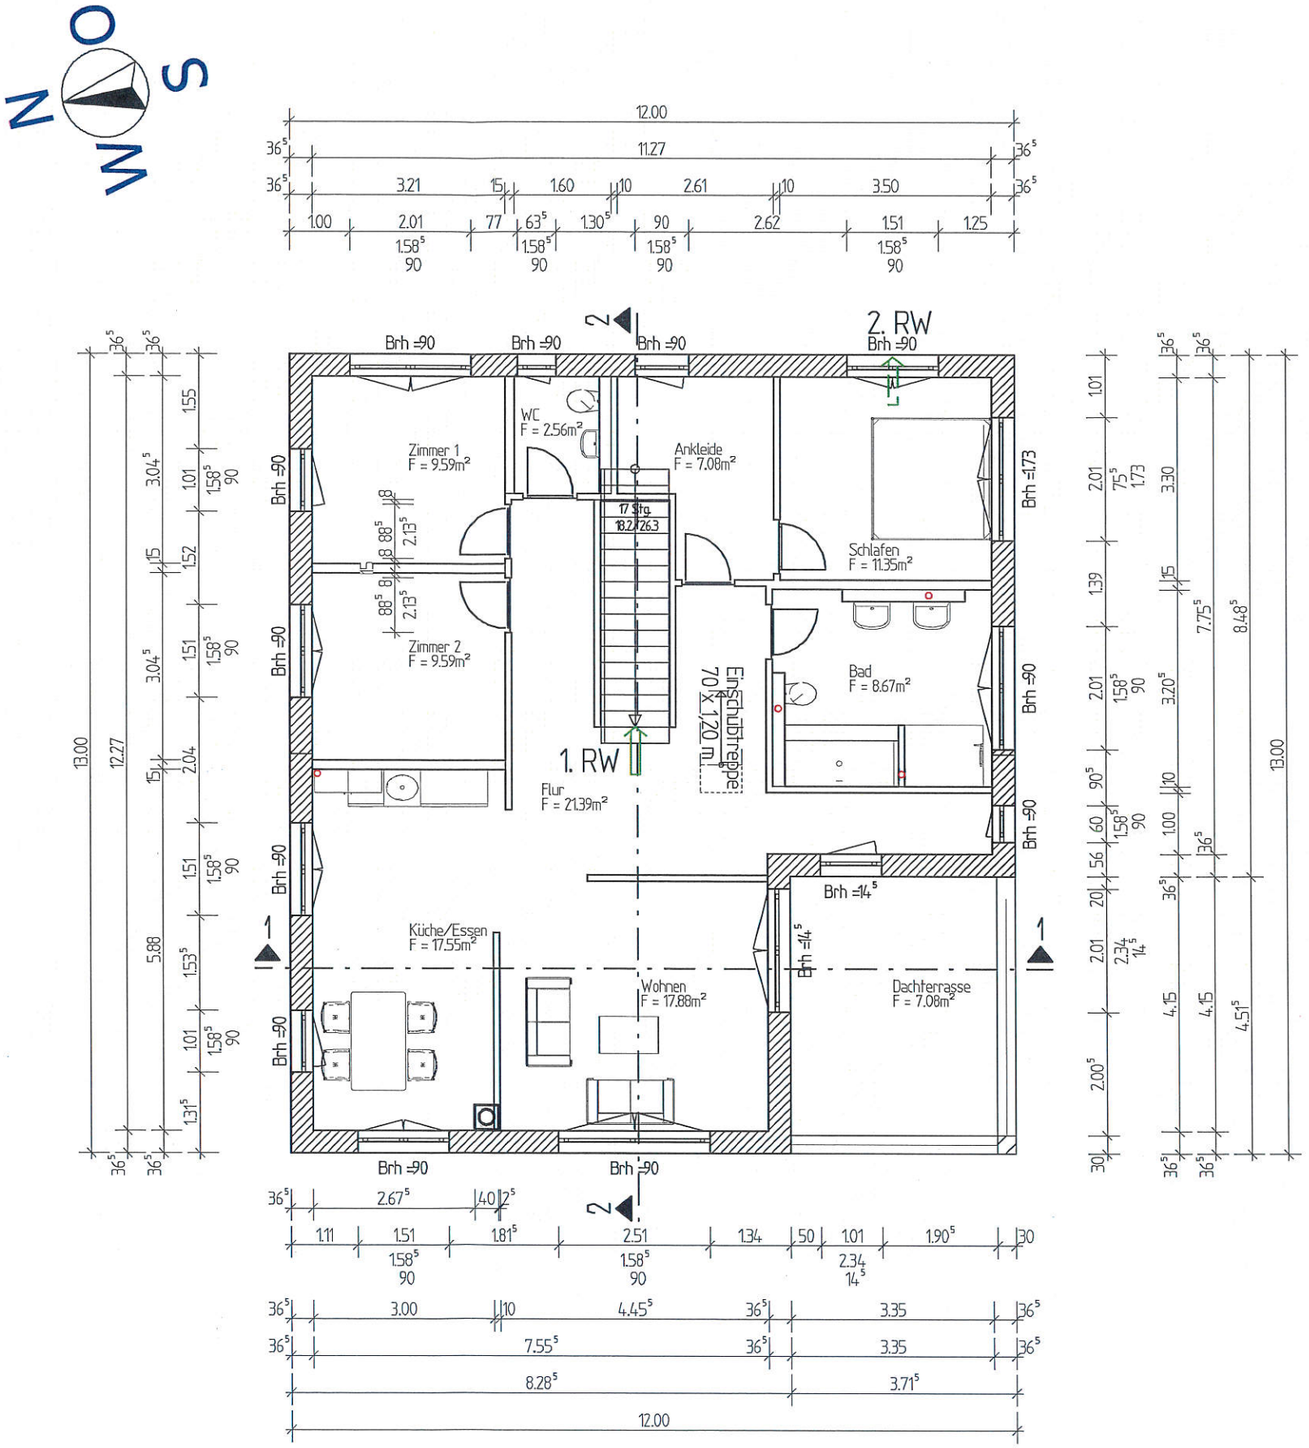

Legende:

- Beton C20/25 Innenbauteile
- Beton C25/30 der Bodenplatte
- Beton C12/15 als Sauberkeitsschicht und Frostschürzen
- Porenbeton Planblock W PPW 2/0,35, Lambda 0,09 W/mk
- Porenbeton Planblock W PPW 4/0,50 Innenwände
- Wände nichttragend als Gipskartonständerwände
- Mauerwerkspfeiler KS 12/DBM
- Holz
- Dämmung
- 144,1 Geländehöhen

Alle Maße am Bau vor Ort verantwortlich prüfen!
Unstimmigkeiten sind vorab mit der Bauleitung zu klären!
Alle angegebenen Maße sind Rohbaumaße.

Grundstückmaße und die Höhensituation sind vor Baubeginn durch ein Vermessungsbüro zu überprüfen.
Die dargestellten Grundstücke aus dem Bestand des des Liegenschaftskatasters wurden in der Ortlichkeit nicht überprüft.

Das zu planende Gebäude wird den Endenergiebedarf von 50 kWh/m²a nicht überschreiten

OF FFB EG ± 0.00 = 154,77 m ü. NHN

BA 07:

Obergeschoss M 1:100

Bauvorhaben:

Mehrgenerationenwohnen - Neubau Zweifamilienhaus
Flurstück 646/1
Triftweg 9
04463 Großpösna

Bauherr:

Nicolas Schnepel
Bruno-Bürgel-Str. 2, 04463 Großpösna

N.Schnepel

Großpösna, den 12.03.2021 Unterschrift

Architektin:

Dipl.-Ing. Kathrin Fink
Schneewittchenweg 6, 04277 Leipzig

Dipl.-Ing. (FH) Kathrin Fink · ARCHITEKTENKAMMER · SACHSEN · 2456 · Sachverständige für Schäden

Leipzig, den 12.03.2021 Unterschrift

FINK
www.fink-leipzig.de

Architektur- und Ingenieurbüro

Kathrin Fink
Schneewittchenweg 6
D-04277 Leipzig
Telefon: 0341 - 3194212
Telefax: 0341 - 6995928
e-mail: kathrin@fink-leipzig.de

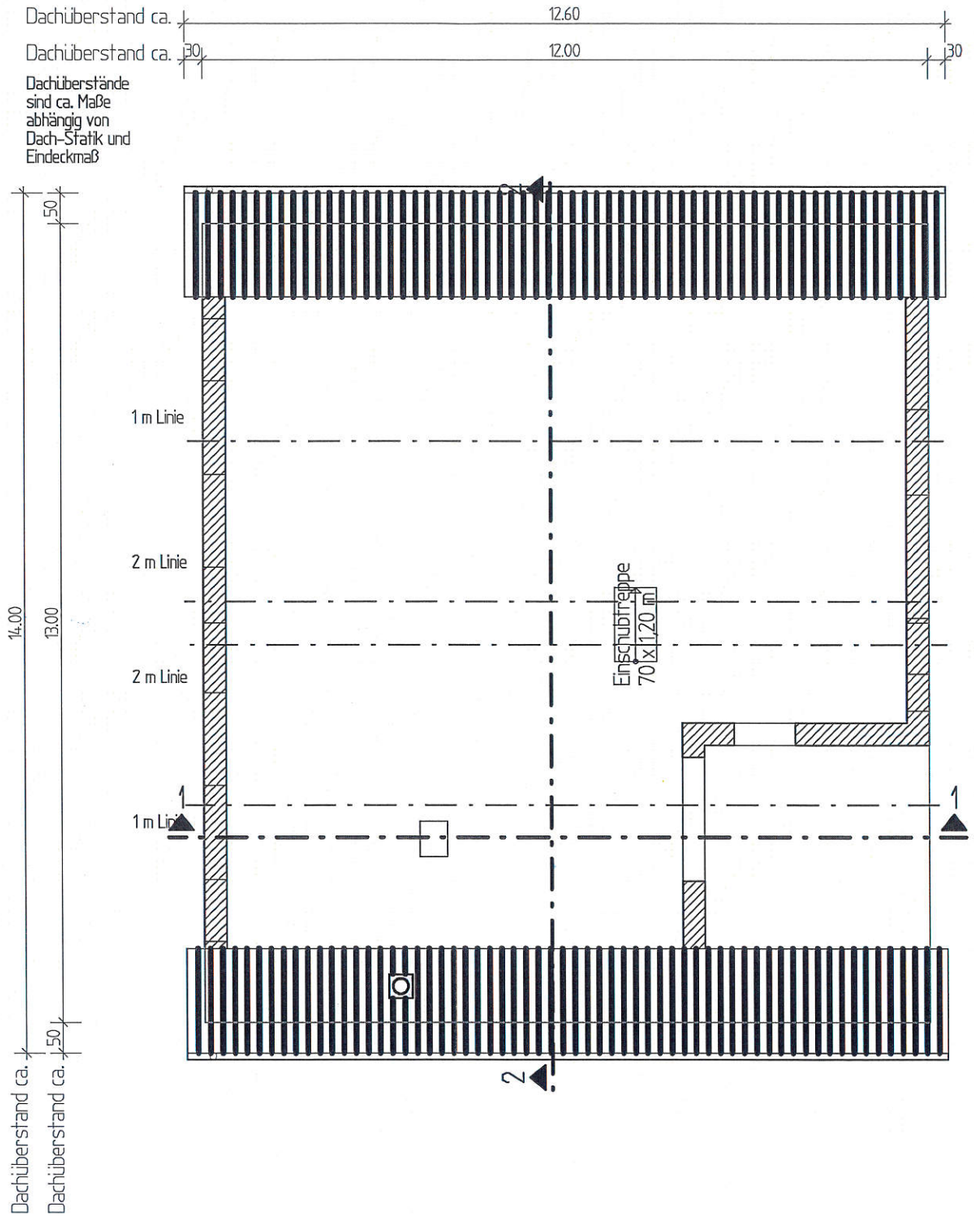

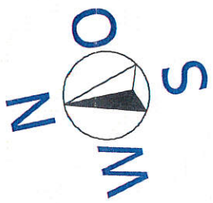

Legende:

- Beton C20/25 Innenbauteile
- Beton C25/30 der Bodenplatte
- Beton C12/15 als Sauberkeitsschicht und Frostschürzen
- Porenbeton Planblock W PPW 2/0,35, Lambda 0,09 W/mk
- Porenbeton Planblock W PPW 4/0,50 Innenwände
- Wände nichttragend als Gipskartonständerwände
- Mauerwerkspfeiler KS 12/DBM
- Holz
- Dämmung
- 144,1 Geländehöhen

Alle Maße am Bau vor Ort verantwortlich prüfen!
Unstimmigkeiten sind vorab mit der Bauleitung zu klären!
Alle angegebenen Maße sind Rohbaumaße.

Grundstückmaße und die Höhensituation sind vor Baubeginn durch ein Vermessungsbüro zu überprüfen.
Die dargestellten Grundstücke aus dem Bestand des des Liegenschaftskatasters wurden in der Ortlichkeit nicht überprüft.

Das zu planende Gebäude wird den Endenergiebedarf von 50 kWh/m²a nicht überschreiten

OF FFB EG ± 0.00 = 154,77 m ü. NHN

BA 08:

Dachgeschoss M 1:100

Bauvorhaben:

Mehrgenerationenwohnen - Neubau Zweifamilienhaus
Flurstück 646/1
Triftweg 9
04463 Großpösna

Bauherr:

Nicolas Schnepel
Bruno-Bürgel-Str. 2, 04463 Großpösna

Großpösna, den 12.03.2021 Unterschrift

Architektin:

Dipl.-Ing. Kathrin Fink
Schneewittchenweg 6, 04277 Leipzig

Leipzig, den 12.03.2021 Unterschrift

Architektur- und Ingenieurbüro
Kathrin Fink
Schneewittchenweg 6
D-04277 Leipzig
Telefon: 0341 - 3194212
Telefax: 0341 - 6995928
e-mail: kathrin@fink-leipzig.de
www.fink-leipzig.de

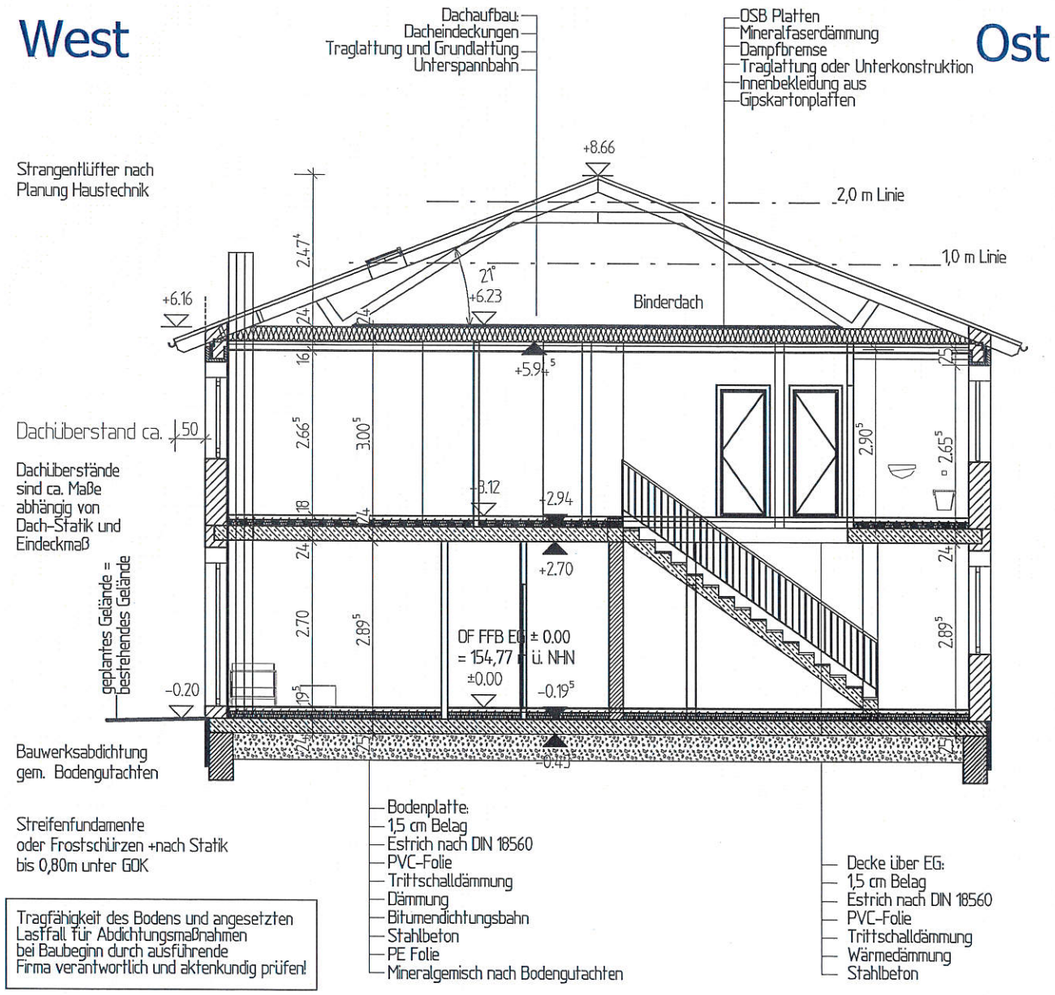

Legende:

- Beton C20/25 Innenbauteile
- Beton C25/30 der Bodenplatte
- Beton C12/15 als Sauberkeitsschicht und Frostschürzen
- Porenbeton Planblock W PPW 2/0,35, Lambda 0,09 W/mk
- Porenbeton Planblock W PPW 4/0,50 Innenwände
- Wände nichttragend als Gipskartonständerwände
- Mauerwerkspfeiler KS 12/DBM
- Holz
- Dämmung
- 144,1 Geländehöhen

Alle Maße am Bau vor Ort verantwortlich prüfen!
Unstimmigkeiten sind vorab mit der Bauleitung zu klären!
Alle angegebenen Maße sind Rohbaumaße.

Grundstückmaße und die Höhensituation sind vor Baubeginn durch ein Vermessungsbüro zu überprüfen.
Die dargestellten Grundstücke aus dem Bestand des des Liegenschaftskatasters wurden in der Ortlichkeit nicht überprüft.

Das zu planende Gebäude wird den Endenergiebedarf von 50 kWh/m²a nicht überschreiten

OF FFB EG ± 0.00 = 154,77 m ü. NHN

BA 09:

Schnitt M 1:100

Bauvorhaben:

Mehrgenerationenwohnen - Neubau Zweifamilienhaus
Flurstück 646/1
Triftweg 9
04463 Großpösna

Bauherr:

Nicolas Schnepel
Bruno-Bürgel-Str. 2, 04463 Großpösna

Großpösna, den 12.03.2021 Unterschrift

Architektin:

Dipl.-Ing. Kathrin Fink
Schneewittchenweg 6, 04277 Leipzig

Leipzig, den 12.03.2021 Unterschrift

Architektur- und Ingenieurbüro
Kathrin Fink Telefon: 0341 - 3194212
Schneewittchenweg 6 Telefax: 0341 - 6995928
D-04277 Leipzig e-mail: kathrin@fink-leipzig.de
www.fink-leipzig.de

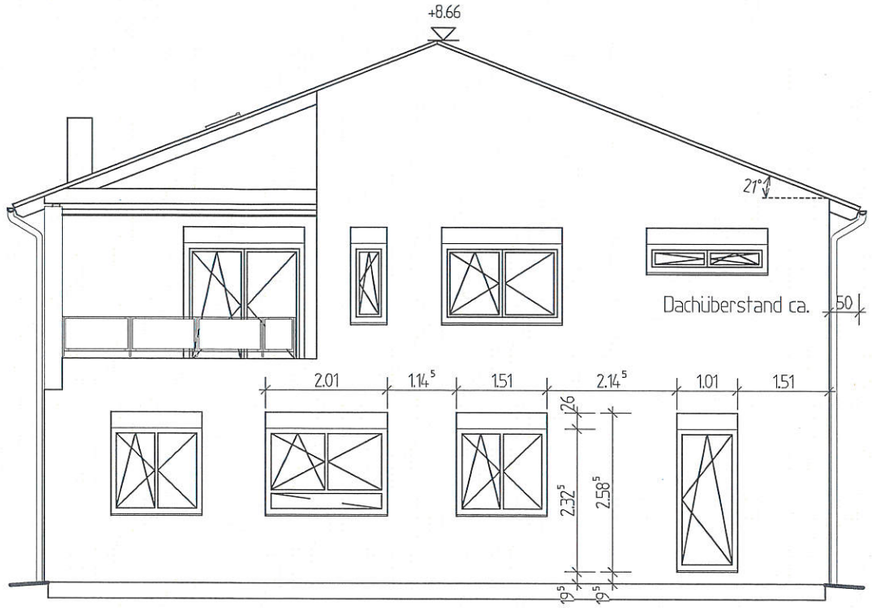

Ansicht Süd

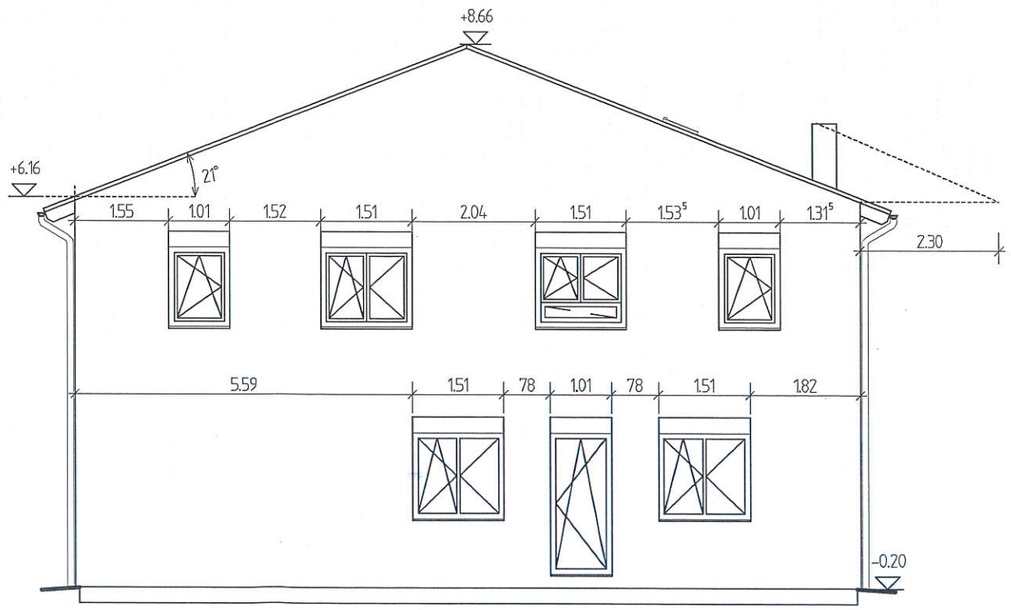

Ansicht Nord

Legende:

- Beton C20/25 Innenbauteile
- Beton C25/30 der Bodenplatte
- Beton C12/15 als Sauberkeitsschicht und Frostschürzen
- Porenbeton Planblock W PPW 2/0,35, Lambda 0,09 W/mk
- Porenbeton Planblock W PPW 4/0,50 Innenwände
- Wände nichttragend als Gipskartonständerwände
- Mauerwerkspfeiler KS 12/DBM
- Holz
- Dämmung
- 144,1 Geländehöhen

Alle Maße am Bau vor Ort verantwortlich prüfen!
Unstimmigkeiten sind vorab mit der Bauleitung zu klären!
Alle angegebenen Maße sind Rohbaumaße.

Grundstückmaße und die Höhensituation sind vor Baubeginn durch ein Vermessungsbüro zu überprüfen.
Die dargestellten Grundstücke aus dem Bestand des des Liegenschaftskatasters wurden in der Ortlichkeit nicht überprüft.

Das zu planende Gebäude wird den Endenergiebedarf von 50 kWh/m²a nicht überschreiten

OF FFB EG ± 0.00 = 154,77 m ü. NHN

BA 10:

Ansichten Nord & Süd M 1:100

Bauvorhaben:

Mehrgenerationenwohnen - Neubau Zweifamilienhaus
Flurstück 646/1
Triftweg 9
04463 Großpösna

Bauherr:

Nicolas Schnepel
Bruno-Bürgel-Str. 2, 04463 Großpösna

Großpösna, den 12.03.2021 — Unterschrift

Architektin:

Dipl.-Ing. Kathrin Fink
Schneewittchenweg 6, 04277 Leipzig

Leipzig, den 12.03.2021 — Unterschrift

Architektur- und Ingenieurbüro
Kathrin Fink
Schneewittchenweg 6
D-04277 Leipzig
Telefon: 0341 - 3194212
Telefax: 0341 - 6995928
e-mail: kathrin@fink-leipzig.de
www.fink-leipzig.de

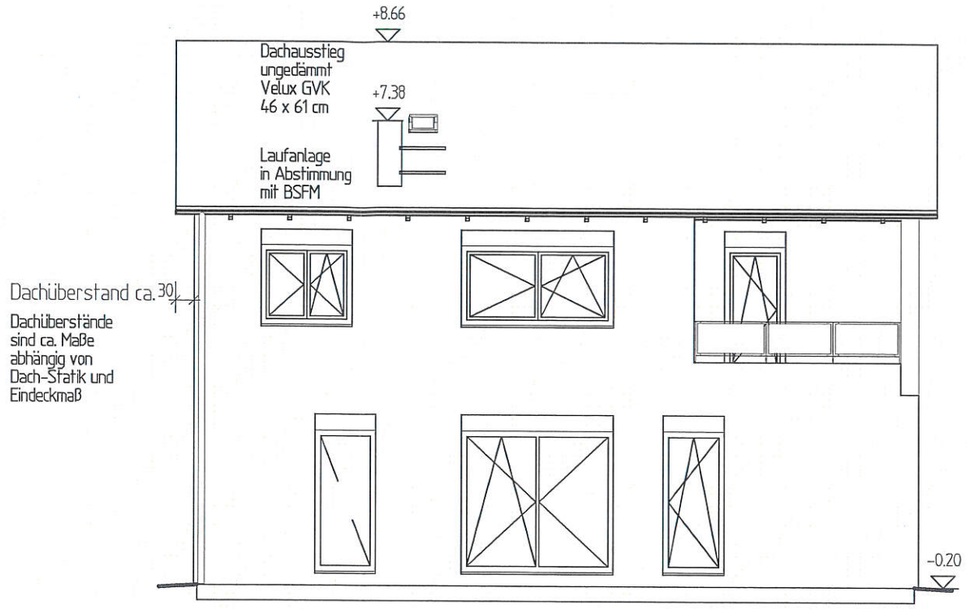

Ansicht West

Fenster, die als Rettungswege dienen, müssen im Lichten mindestens 0,90 m x 1,20 m groß und nicht höher als 1,20 m über der Fußbodenoberkante angeordnet sein.

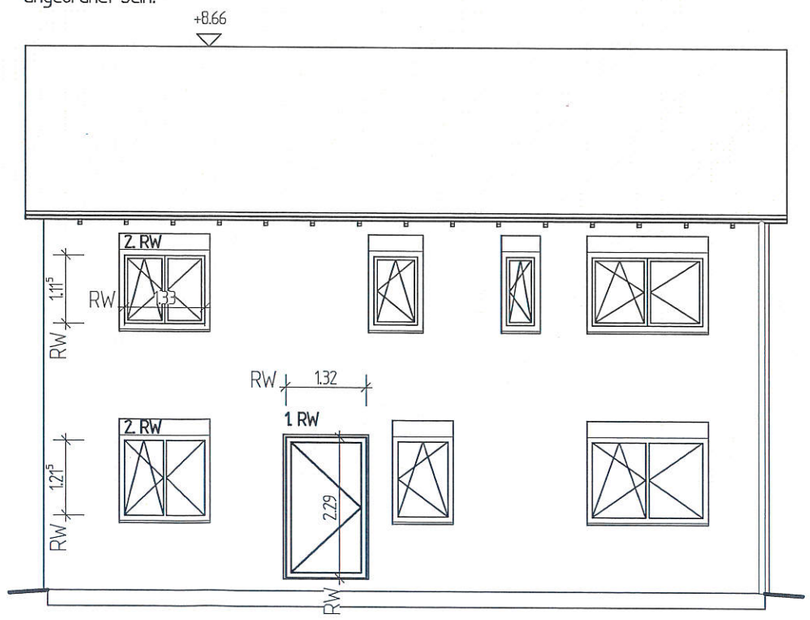

Ansicht Ost

Legende:

- Beton C20/25 Innenbauteile
- Beton C25/30 der Bodenplatte
- Beton C12/15 als Sauberkeitsschicht und Frostschürzen
- Porenbeton Planblock W PPW 2/0,35, Lambda 0,09 W/mk
- Porenbeton Planblock W PPW 4/0,50 Innenwände
- Wände nichttragend als Gipskartonständerwände
- Mauerwerkspfeiler KS 12/DBM
- Holz
- Dämmung
- 144,1 Geländehöhen

Alle Maße am Bau vor Ort verantwortlich prüfen!
Unstimmigkeiten sind vorab mit der Bauleitung zu klären!
Alle angegebenen Maße sind Rohbaumaße.

Grundstückmaße und die Höhensituation sind vor Baubeginn durch ein Vermessungsbüro zu überprüfen.
Die dargestellten Grundstücke aus dem Bestand des des Liegenschaftskatasters wurden in der Ortlichkeit nicht überprüft.

Das zu planende Gebäude wird den Endenergiebedarf von 50 kWh/m²a nicht überschreiten

OF FFB EG ± 0.00 = 154,77 m ü. NHN

BA 11:

Ansichten West & Ost M 1:100

Bauvorhaben:

Mehrgenerationenwohnen - Neubau Zweifamilienhaus
Flurstück 646/1
Triftweg 9
04463 Großpösna

Bauherr:

Nicolas Schnepel
Bruno-Bürgel-Str. 2, 04463 Großpösna

Großpösna, den 12.03.2021 Unterschrift

Architektin:

Dipl.-Ing. Kathrin Fink
Schneewittchenweg 6, 04277 Leipzig

Leipzig, den 12.03.2021 Unterschrift

Architektur- und Ingenieurbüro
Kathrin Fink Telefon: 0341 - 3194212
Schneewittchenweg 6 Telefax: 0341 - 6995928
D-04277 Leipzig e-mail: kathrin@fink-leipzig.de
www.fink-leipzig.de

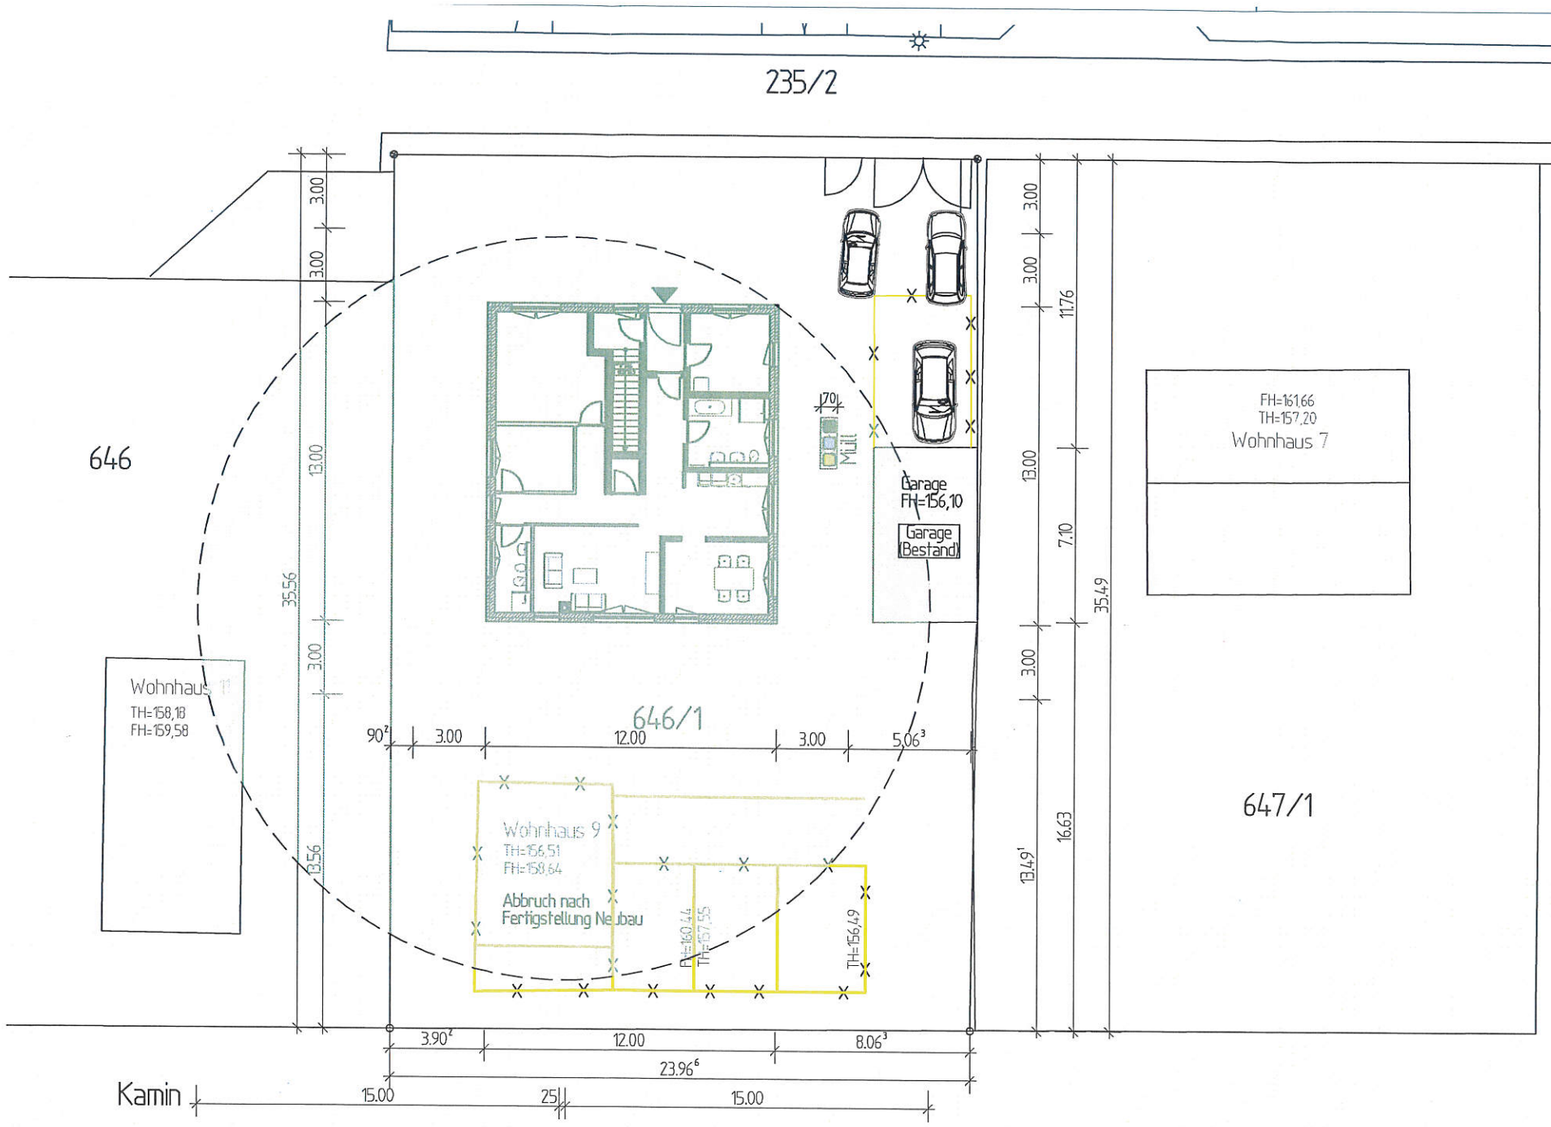

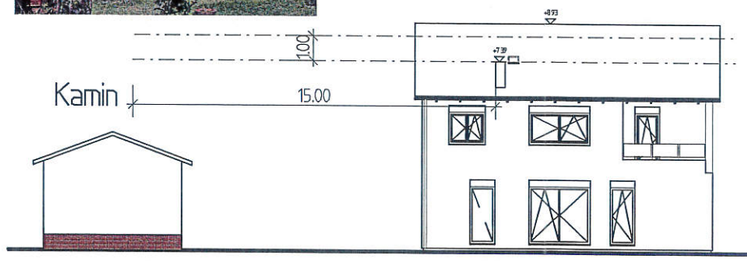

Bestand Haus 11

Neubau Haus 9

Erste Verordnung zur Durchführung des Bundes-Immissionsschutzgesetzes
(Verordnung über kleine und mittlere Feuerungsanlagen – 1. BImSchV

§ 19 Ableitbedingungen für Abgase

(1) Die Austrittsöffnung von Schornsteinen bei Feuerungsanlagen für feste Brennstoffe, die ab dem 22. März 2010 errichtet oder wesentlich geändert werden, müssen

1. bei Dachneigungen

   a) bis einschließlich 20 Grad den First um mindestens 40 Zentimeter überragen oder von der Dachfläche mindestens 1 Meter entfernt sein,
   b) von mehr als 20 Grad den First um mindestens 40 Zentimeter überragen oder einen horizontalen Abstand von der Dachfläche von mindestens 2 Meter und 30 Zentimeter haben;

2. bei Feuerungsanlagen mit einer Gesamtwärmeleistung bis 50 Kilowatt in einem Umkreis von 15 Metern die Oberkanten von Lüftungsöffnungen, Fenstern oder Türen um mindestens 1 Meter überragen; der Umkreis vergrößert sich um 2 Meter je weitere angefangene 50 Kilowatt bis auf höchstens 40 Meter.

In einem Umkreis von 15 Metern sind keine Oberkanten von Lüftungsöffnungen, Fenstern oder Türen, bzw. werden diese um mehr als 1 Meter überragt.

ZULÄSSIG

Legende:

Grenzpunkt

144,1 Geländehöhen (Aufmaß vor Ort)

144,1 Geländehöhen (errechnet oder geschätzt)

Alle Maße am Bau vor Ort verantwortlich prüfen!
Unstimmigkeiten sind vorab mit der Bauleitung zu klären!
Alle angegebenen Maße sind Rohbaumaße.
Grundstückmaße und die Höhensituation sind vor Baubeginn durch ein Vermessungsbüro zu überprüfen.
Die dargestellten Grundstücke aus dem Bestand des des Liegenschaftskatasters wurden in der Örtlichkeit nicht überprüft.

OF FFB EG ± 0.00 = 154,77 m ü. NHN

BA 12:

Kamin nach 1. BImSchV M 1:250

Bauvorhaben:

Mehrgenerationenwohnen - Neubau Zweifamilienhaus
Flurstück 646/1
Triftweg 9, 04463 Großpösna

Bauherr:

Nicolas Schnepel
Bruno-Bürgel-Str. 2, 04463 Großpösna

Großpösna, den 12.03.2021 Unterschrift

Architektin:

Dipl.-Ing. Kathrin Fink
Schneewittchenweg 6, 04277 Leipzig

Leipzig, den 12.03.2021 Unterschrift

Architektur- und Ingenieurbüro
Kathrin Fink
Schneewittchenweg 6
D-04277 Leipzig
Telefon: 0341 - 3194212
Telefax: 0341 - 6995928
e-mail: kathrin@fink-leipzig.de
www.fink-leipzig.de