




Nord

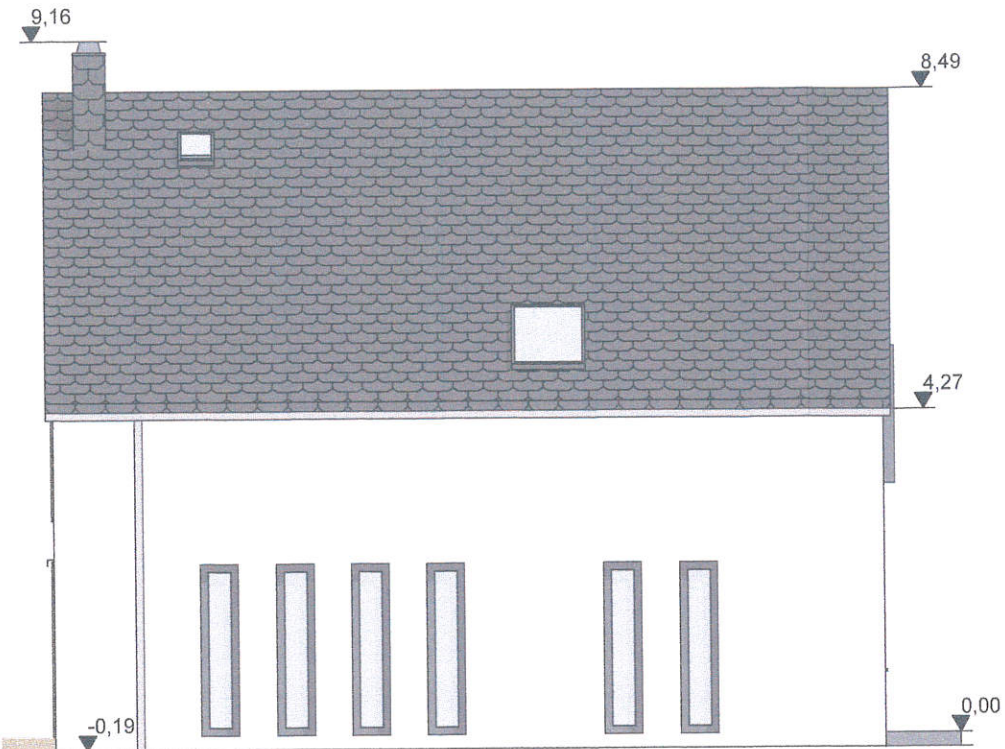

Ost

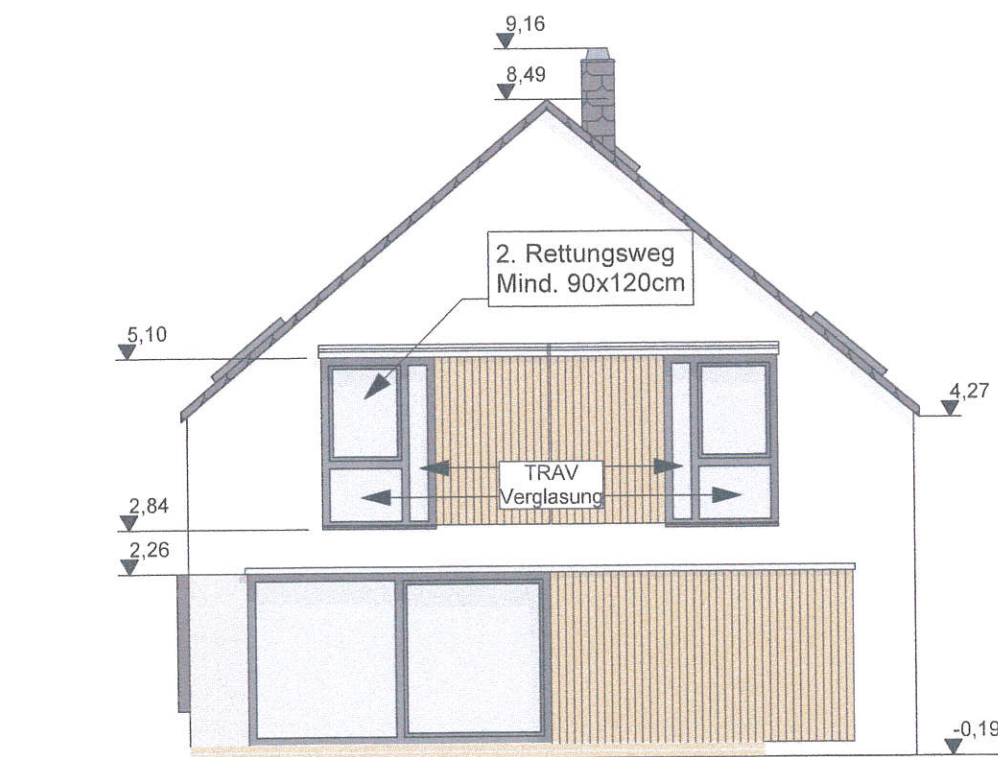

Süd

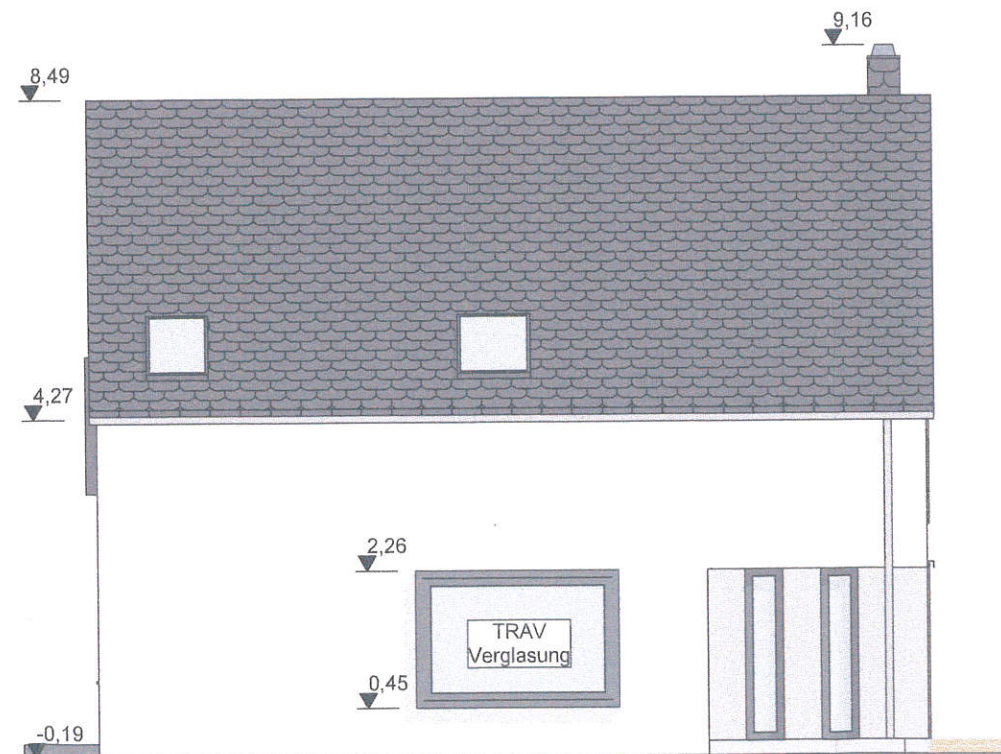

West

Änderungen am Entwurf sind während der Bauausführung ohne Zustimmung der Planer (Objekt Plus GmbH & Co. KG) nicht zulässig!

Genehmigungsplanung

Neubau EFH
Auenstraße 14, Großpösna

Objekt Plus GmbH & Co. KG

Springerstraße 11
04105 Leipzig



BAUHERR:
Familie Lietz

ENTWURFSVERFASSER:
Ingo Knittel, Dipl. Ing.

BEARBEITER:
M. Geer B.A. (Arch.)

PLANTITEL:
Ansichten

DATUM: 15.04.2021
MAßSTAB: 1:100
AUSGABEGRÖSSE: A3

