



G.02.04.03 Index:

Bauherr:
Reinbau GmbH
 Kickerlingsberg 6
 04105 Leipzig

REINBAU GMBH
 Telefon: 0341 / 900 44 70
 Telefax: 0341 / 900 44 79
 Web: www.reinbau.de

19.08.21

Datum / Unterschrift

Architekt: Dipl.-Ing. (FH) Frank Hippler
 Kickerlingsberg 6, 04105 Leipzig

19.08.21

Datum / Unterschrift

Projekt:
Neubau Reihenhäuser 4-6, Hofzeile West
Auenhainer Straße 41c-41e
04463 Güldengossa

Planbezeichnung:
Ansicht Nord Haus 4

Maßstab: 1:100 Datum: 13.07.2021

Tekturplanung zur
 Baugenehmigung mit Datum 19.02.2019, AZ 2018-2058 und
 Nachtrag zur Baugenehmigung mit Datum 25.08.2020, AZ 2020-0631



G.02.04.01 Index: b

Bauherr:
Reinbau GmbH
 Kickerlingsberg 6
 04105 Leipzig

REINBAU GMBH
 Telefon: 0341 / 900 44 70
 Telefax: 0341 / 900 44 79
 Web: www.reinbau.de

19.08.21

Datum / Unterschrift

Architekt: Dipl.-Ing. (FH) Frank Hippler
 Kickerlingsberg 6, 04105 Leipzig

19.08.21

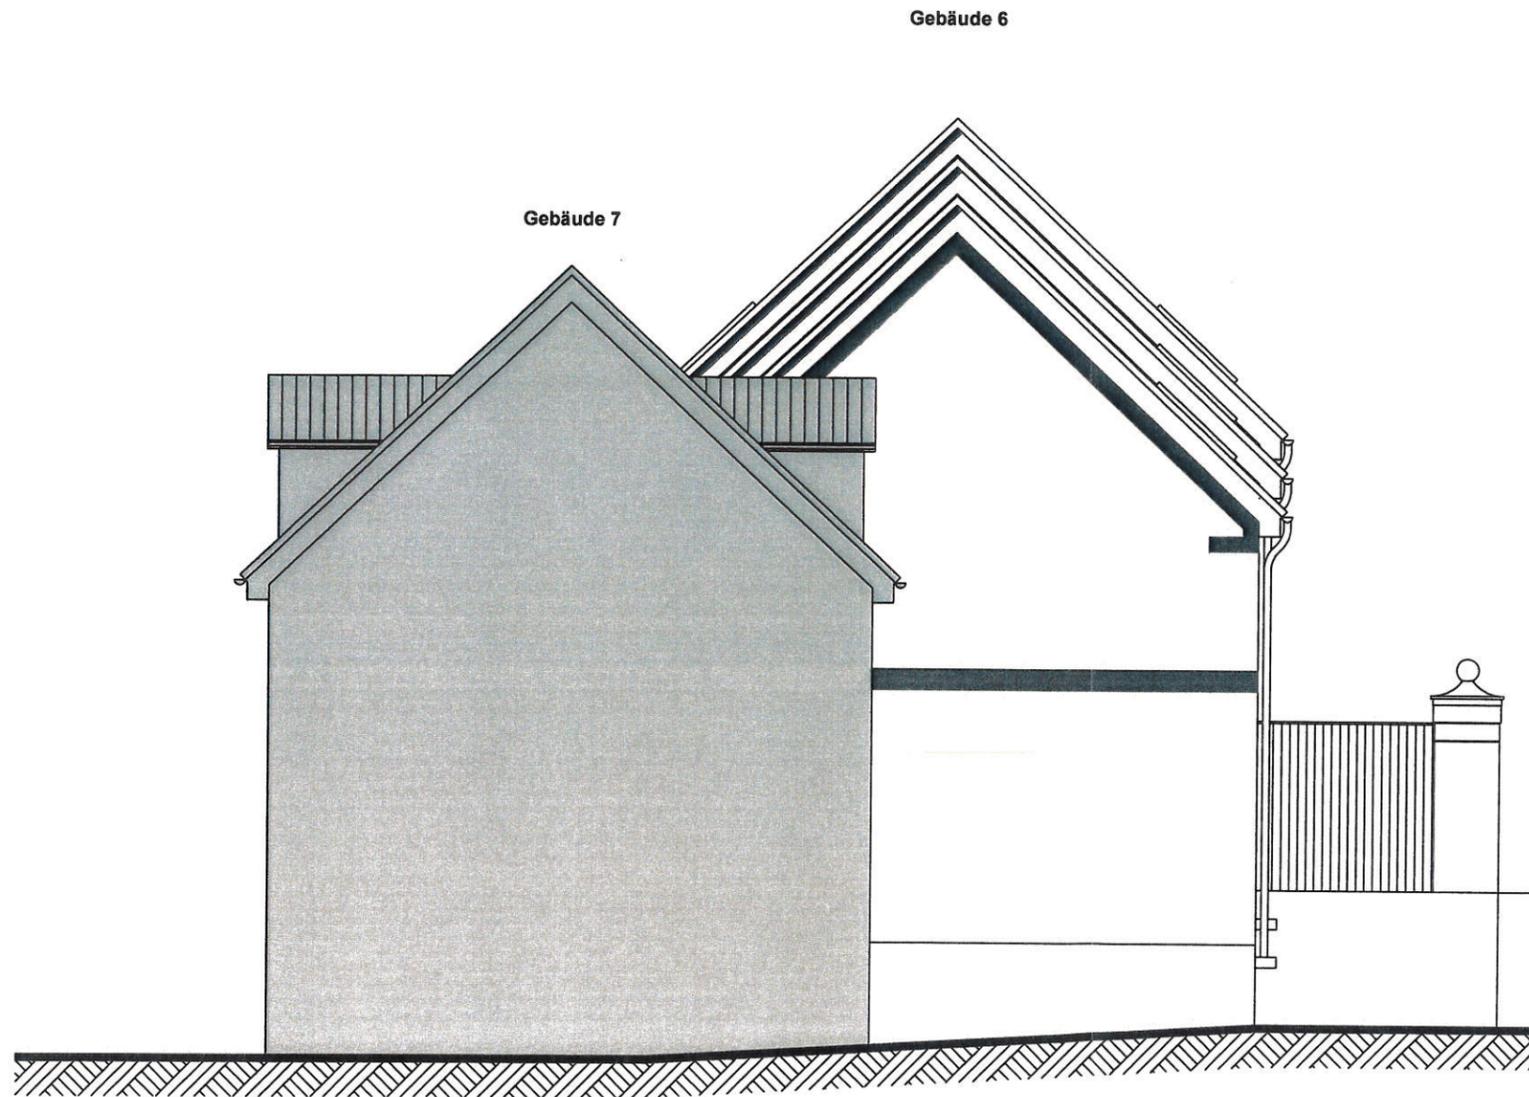
Datum / Unterschrift

Projekt:
Neubau Reihenhäuser 4-6, Hofzeile West
Auenhainer Straße 41c-41e
04463 Guldengossa

Planbezeichnung:
Ansicht Ost

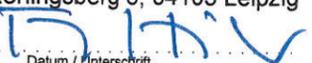
Maßstab: 1:100 Datum: 13.07.2021

Tekurplanung zur
 Baugenehmigung mit Datum 19.02.2019, AZ 2018-2058 und
 Nachtrag zur Baugenehmigung mit Datum 25.08.2020, AZ 2020-0631



Tekturplanung zur
 Baugenehmigung mit Datum 19.02.2019, AZ 2018-2058 und
 Nachtrag zur Baugenehmigung mit Datum 25.08.2020, AZ 2020-0631

G. 02.04.04 Index:

Bauherr: Reinbau GmbH Kickerlingsberg 6 04105 Leipzig		 Telefon: 0341 / 900 44 70 Telefax: 0341 / 900 44 79 Web: www.reinbau.de
19.08.21  <small>Datum / Unterschrift</small>		
Architekt: Dipl.-Ing. (FH) Frank Hippler Kickerlingsberg 6, 04105 Leipzig		
19.08.21  <small>Datum / Unterschrift</small>		
Projekt: Neubau Reihenhäuser 4-6, Hofzeile West Auenhainer Straße 41c-41e 04463 Guldengossa		
Planbezeichnung: Ansicht Süd Haus 6		
Maßstab:	1:100	Datum: 13.07.2021



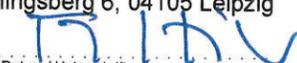
G.02.04.02 Index: b

Bauherr:
Reinbau GmbH
 Kickerlingsberg 6
 04105 Leipzig

REINBAU GMBH
 Telefon: 0341 / 900 44 70
 Telefax: 0341 / 900 44 79
 Web: www.reinbau.de

19.08.21 
 Datum / Unterschrift

Architekt: Dipl.-Ing. (FH) Frank Hippler
 Kickerlingsberg 6, 04105 Leipzig

19.08.21 
 Datum / Unterschrift

Projekt:
Neubau Reihenhäuser 4-6, Hofzeile West
Auenhainer Straße 41c-41e
04463 Guldengossa

Planbezeichnung:
Ansicht West

Maßstab: 1:100 Datum: 13.07.2021

Tekturplanung zur
 Baugenehmigung mit Datum 19.02.2019, AZ 2018-2058 und
 Nachtrag zur Baugenehmigung mit Datum 25.08.2020, AZ 2020-0631