

Endhaus West


Reihenhauszeile West

Gebäude 7

Gebäude 6

Gebäude 5

Gebäude 4

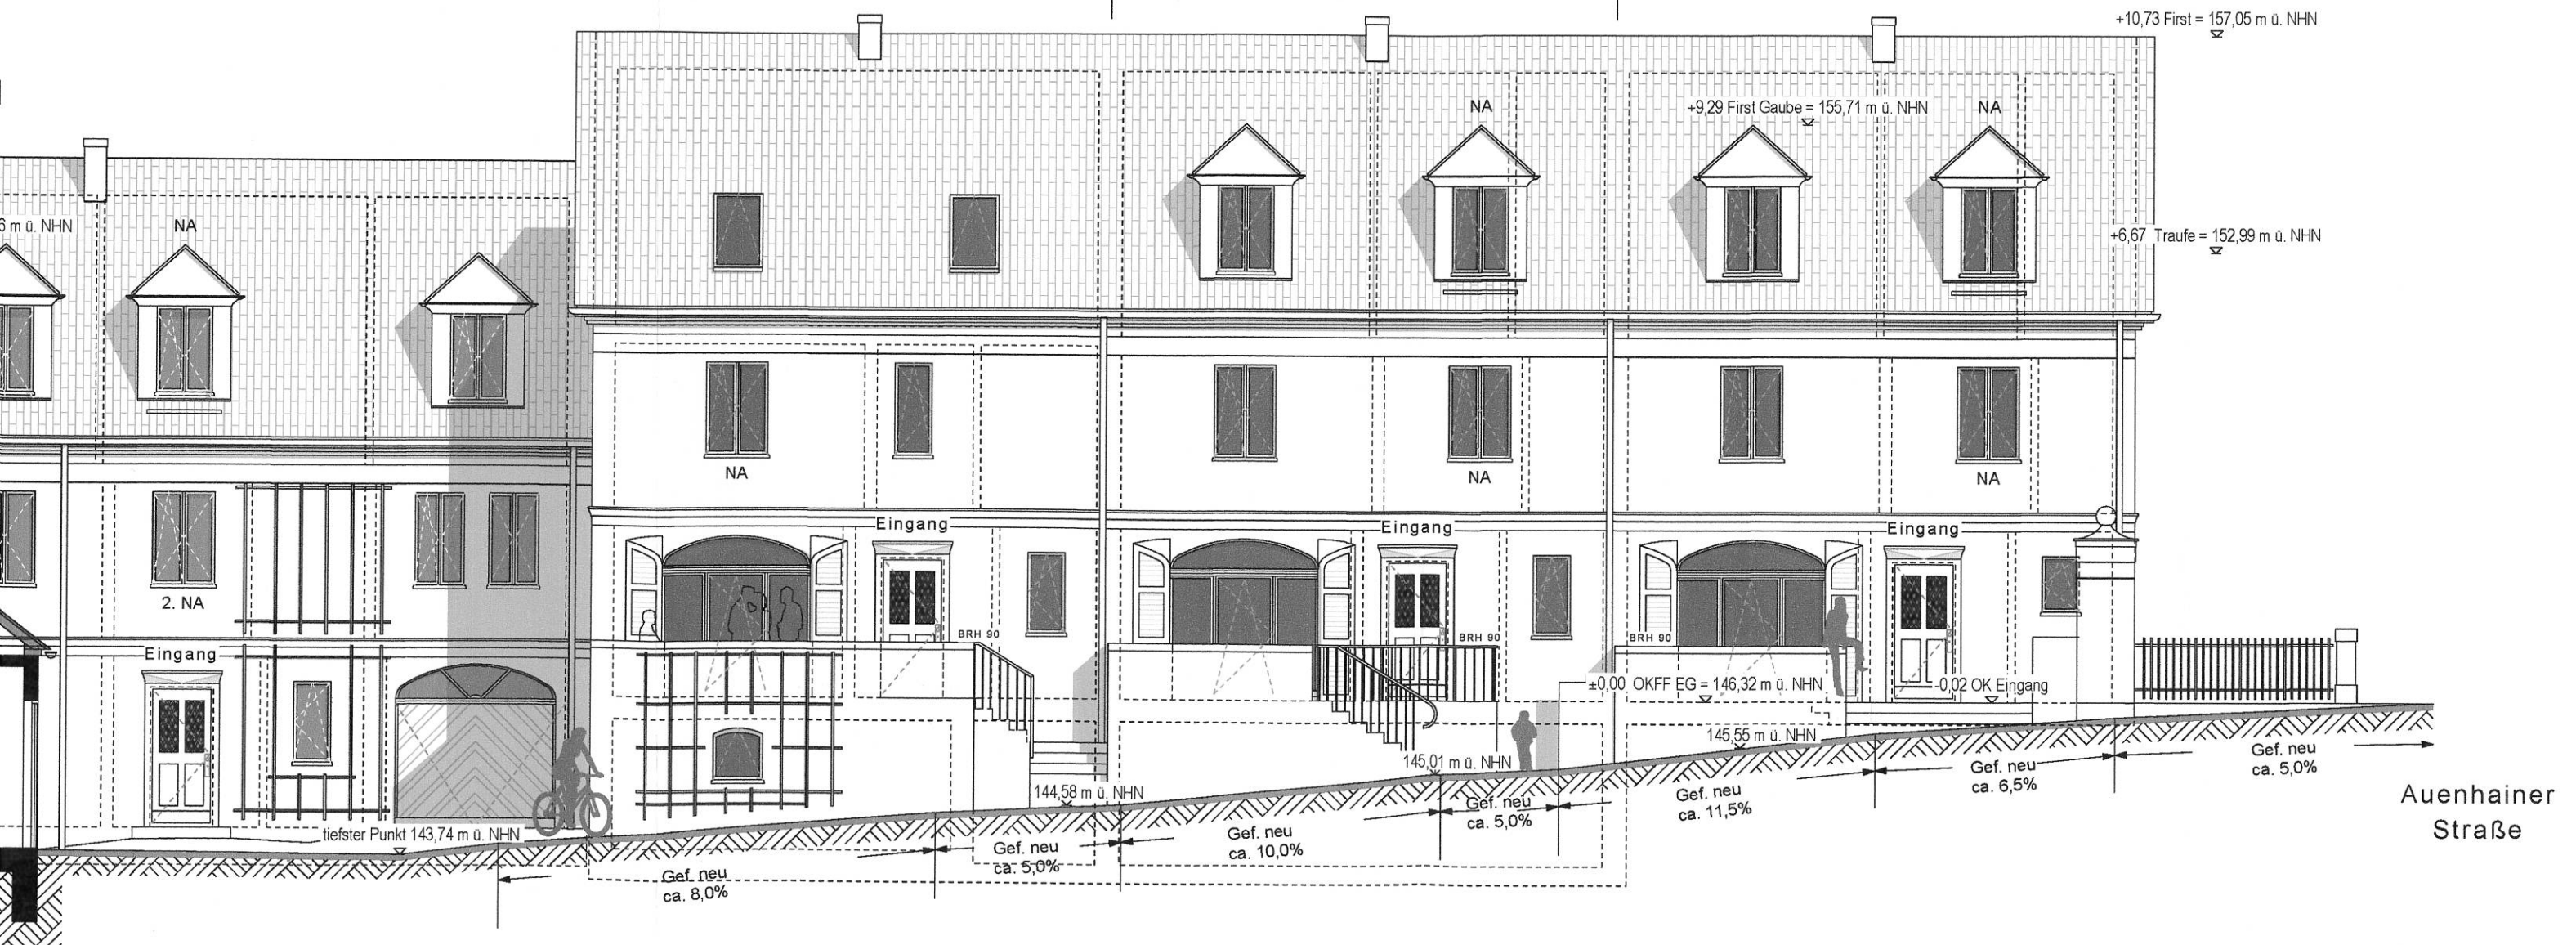

Hof

Auenhainer
Straße

Reihenhauszeile West

Endhaus West

Gebäude 4


Gebäude 5

Gebäude 6

Gebäude 7

+10,73 First = 157,05 m ü. NHN

+6,67 Traufe = 1152,99 m ü. NHN

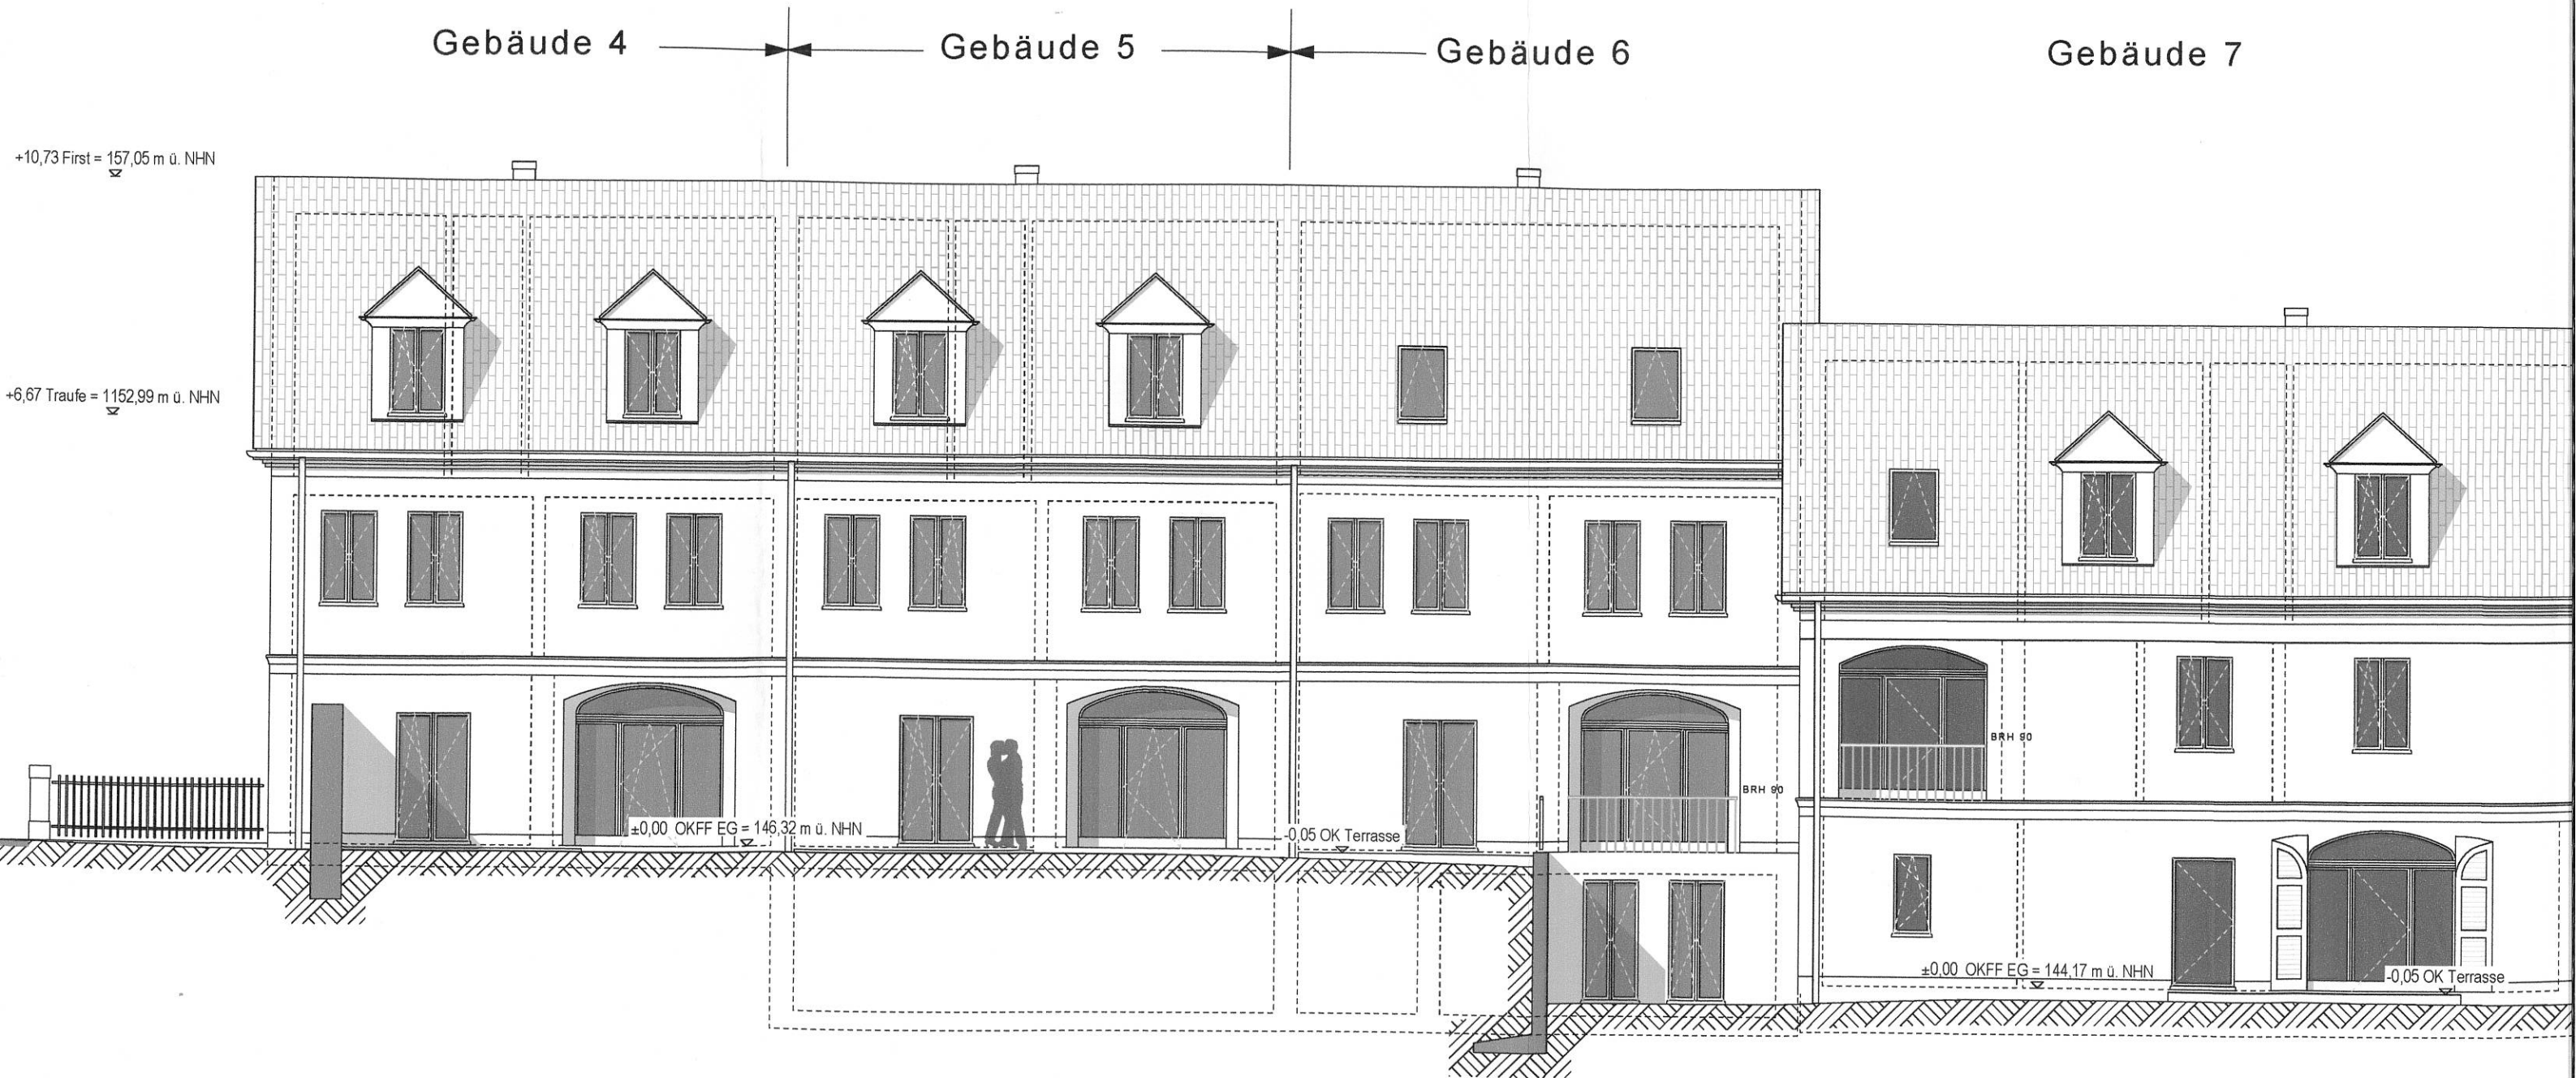

Nord

Reihenhauszeile West

Gebäude 3

Gebäude 4, 5, 6

