Eingang	post	pers	fax / mail
15.12.20	07203		
BM	HA	BA	KA

Deutsche Bahn AG • Tröndlinring 3 • 04105 Leipzig

75Deutsche Bahn AG
DB Immobilien
KTE NovSächsStrG
Tröndlinring 3
04105 Leipzig
www.deutschebahn.com

Einschreiben mit Rückschein

Gemeinde Großpösna
Im Rittergut 1

04463 Großpösna

Norbert Gäbel
Tel.: 0341 968-8600
DB.Immobilien.NovSaechsStrG@deutschebahn.com
Unser Zeichen: NovSächsStrG S0262 Großpösna

03.12.2020

Antrag

gemäß § 54 Abs. 3 Sächsisches Straßengesetz vom 21. Januar 1993 (SächsGVBl. S. 93), das zuletzt durch Artikel 1 des Gesetzes vom 20. August 2019 (SächsGVBL S. 762; 2020 S. 29) geändert worden ist

Sehr geehrte Damen und Herren,

die Deutsche Bahn AG, DB Immobilien, als von der DB Station&Services AG und der DB Netz AG bevollmächtigtes Unternehmen, stellt den Antrag auf Eintragung der

Ortsstraße
Magdeborner Straße

in das Bestandsverzeichnis gemäß § 4 Abs. 1 Satz 3 Sächsisches Straßengesetz.

Der Antragsgegenstand ist in dem als Anlage diesem Antrag beigefügten Lageplan farblich gekennzeichnet. Vom Antragsgegenstand werden folgend Flurstücke in Anspruch genommen:

Gemarkung Großpösna, Flurstück 345/2
Eigentum eines Dritten (nicht Deutsche Bahn Konzern)

...

Deutsche Bahn AG
Sitz: Berlin
Registergericht:
Berlin-Charlottenburg
HRB: 50 000
USt-IdNr.: DE 811569869

Vorsitzender des Aufsichtsrates:
Michael Odenwald

Vorstand:
Dr. Richard Lutz,
Vorsitzender

Dr. Levin Holle
Berthold Huber
Prof. Dr. Sabina Jeschke
Dr. Sigrid Evelyn Nikutta
Ronald Pofalla
Martin Seiler

Unser Anliegen:
DEUTSCHLAND BRAUCHT EINE STARKE SCHIENE

Nähere Informationen zur Datenverarbeitung im DB-Konzern finden Sie hier: www.deutschebahn.com/datenschutz

Der vorstehende Antragsgegenstand ist eine öffentliche Straße im Sinne des § 53 Abs. 1 Satz 1 Sächsisches Straßengesetz.

Die DB Netz AG hat ein **berechtigtes Interesse** an der Eintragung, da sie Anlieger oder Hinterlieger als Eigentümer eines Grundstückes mit Eisenbahninfrastruktur, hier: Bahnhof ist. Die Eisenbahninfrastruktur dient dem öffentlicher Verkehr.

Es wird um Übersendung der schriftlichen Entscheidung gemäß § 54 Abs. 3 Satz 4 Sächsisches Straßengesetz an folgende Anschrift gebeten:

Deutsche Bahn AG
DB Immobilien
KTE NovSächsStrG
Tröndlinring 3
04105 Leipzig

Betreff: Aktenzeichen NovSächsStrG S0262 Großpösna

Mit freundlichen Grüßen

Deutsche Bahn AG

i.V. M. Kleineberg

i.V. Michael Kleineberg

i.V. Gäbel

Digital unterschrieben von Norbert Gäbel
Datum: 2020.12.02 19:41:55 +01'00'

i.V. Norbert Gäbel

Anlage:

Lageplan

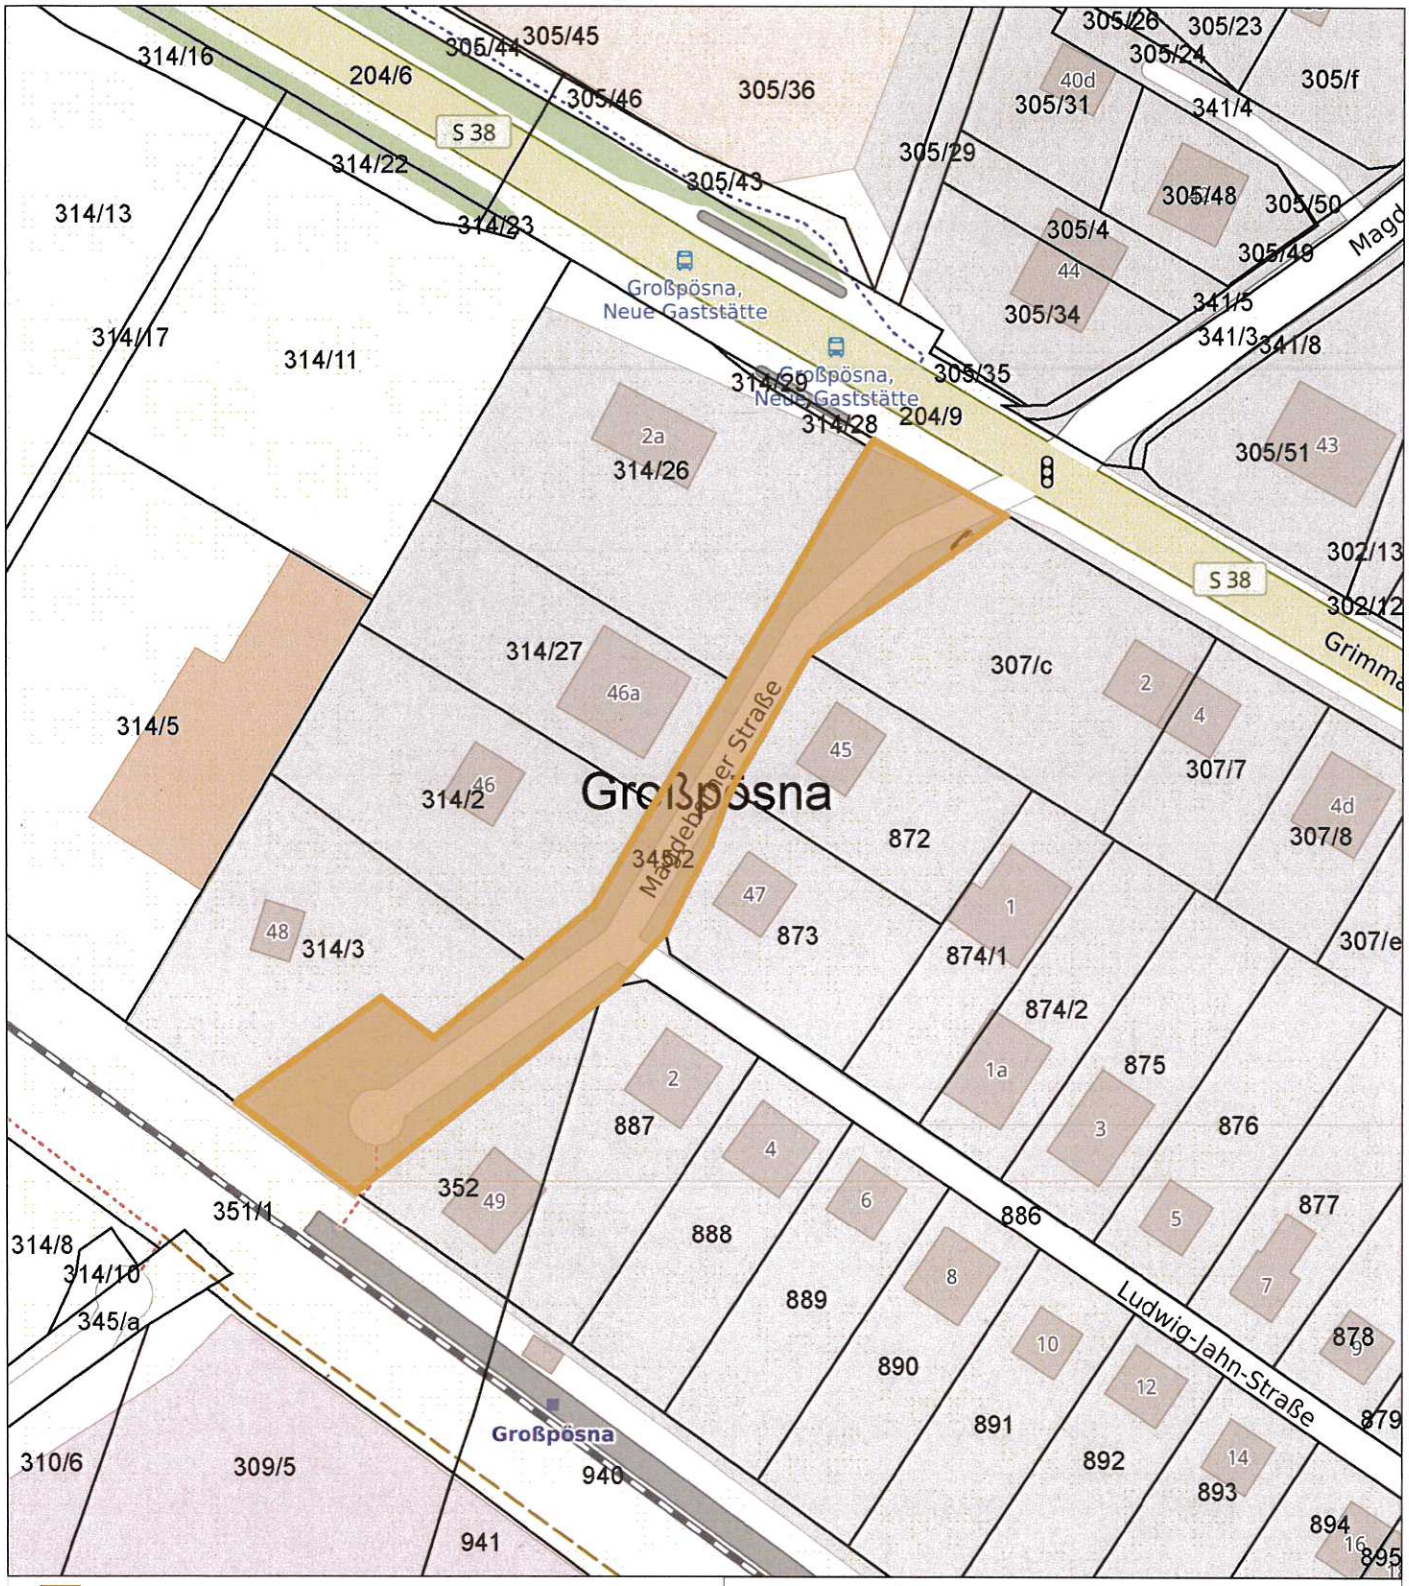

Beantragt nach § 54 III 2 SächsStrG

Planinhalt

NovSächsStrG S0262 Großpösna

DBImm Maps 0 20m

Flächeninformation

Maßstab	Datum
1 : 1000	23.10.2020
Legende siehe Folgeseite	Format DIN A4

© Deutsche Bahn AG, DB Immobilien, Nachdruck und Vervielfältigung jeder Art nur mit ausdrücklicher Genehmigung der Deutschen Bahn AG, DB Immobilien. © Bahnhofs- und Streckenpläne (Ivl): DB Netz AG, DB-GIS BahnGeodaten; © GeoBasis-DE / BKG 2018 (Hinweis: KEINE PLANERSTELLUNG MIT DIGITALEN ORTHOPHOTOS [DOP] AN EXTERNE); © ATKIS: Vermessungsverwaltungen der Länder; © Rechte, Akten, LM_Schutzstreifen, Kontakt: DB Energie GmbH (I.EFF2) ; Schutzgebiete: © DB Umwelt-Daten; © OpenStreetMap contributors, unter Open Database Licence (www.openstreetmap.org/copyright); © BImA-Flächenpool: BImA - Sparte Bundesforst 2019; Bahnhöfe: © DB Station & Service AG; EBA-Lärmkartierung: © Eisenbahn-Bundesamt; DB Netz-Grenzen, Strecke/Hektometer, Integrierter Flächenpool (IFP): © DB Netz AG; Kompensationsflächen (FINK) © Fachinformationssystem Naturschutz und Kompensationen (FINK); PLZ: © Deutsche Post AG; Werbeträger: © Ströer DERG Media GmbH; UISKK, AIS: © Deutsche Bahn AG, DBImmobilien; Liegenschafts-/Vertriebs-Daten: © Deutsche Bahn AG, DBImmobilien; © ALKIS: Schleswig-Holstein: © GeoBasis-DE/LVermGeo SH (www.LVermGeoSH.schleswig-holstein.de); Hamburg: Freie und Hansestadt Hamburg, Landesbetrieb Geoinformation und Vermessung (2019) dl-de/by-2.0 (www.govdata.de/dl-de/by-2-0); Bremen: © GeoBasis-DE / GeoInformation Bremen 2019, Die Verwendung der Daten unterliegt der Creative Commons Lizenz | • Namensnennung | nicht kommerziell | keine Bearbeitung. CC BYNC-ND http://creativecommons.org/licenses; Nordrhein-Westfalen: Land NRW (2019) dl-de/by-2.0 (www.govdata.de/dl-de/by-2-0); Hessen: Datengrundlage: Hessische Verwaltung für Bodenmanagement und Geoinformation; Rheinland-Pfalz: © GeoBasis-DE / LVermGeoRP 2019; Bayern: Geobasisdaten: Bayerische Vermessungsverwaltung; Saarland: Geobasisdaten, © LVGL KB 1912/2019, Geobasisdaten, © LVGL TKA 15328/2017; Berlin: © Geobasisdaten: Berlin; Brandenburg: Geobasisdaten: © GeoBasis-DE/LGB 2019; Mecklenburg-Vorpommern: © GeoBasis-DE/M-V 2019; Freistaat Sachsen: GeoSN, dl-de/by-2.0; Sachsen-Anhalt: © GeoBasis-DE / LVermGeo LSA, [2019, B22-6002934-2019-6] Es gelten die Nutzungsbedingungen des LVermGeo LSA; Thüringen: © GDI-Th; Niedersachsen: Auszug aus den Geobasisdaten des Landesamtes für Geoinformation und Landesvermessung Niedersachsen, © 2019 LGLN

Baden-Württemberg: **Geobasisdaten © Landesamt für Geoinformation und Landentwicklung Baden-Württemberg (www.lgl-bw.de)**;

Die Planinhalte beruhen auf Bestandsinformationen der Deutschen Bahn AG, DB Immobilien und sind nicht als rechtsverbindliche Eigentums- oder Besitznachweise geeignet. Für weitere Einzelheiten wenden Sie sich bitte an die zuständige Region der Deutschen Bahn AG, DB Immobilien. Eine Gewährleistung für die Richtigkeit, Vollständigkeit und Genauigkeit der Daten wird ausgeschlossen.