




**Vorderansicht  
(Straßenseite)**

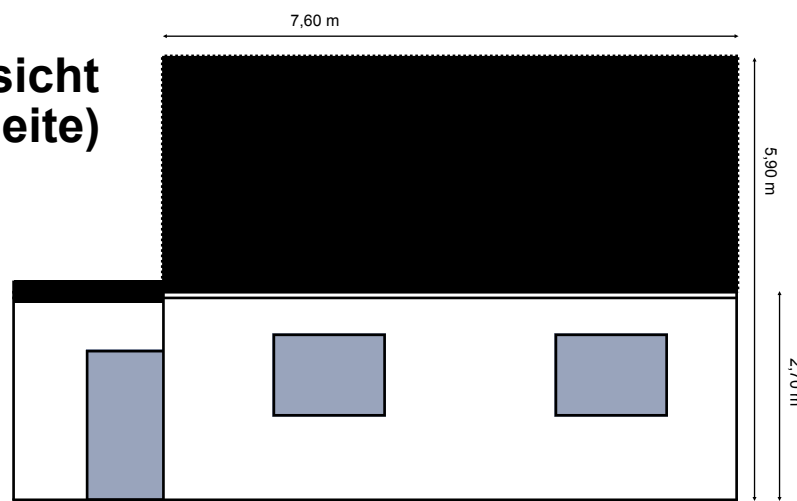


**Grundriss Dachgeschoss**

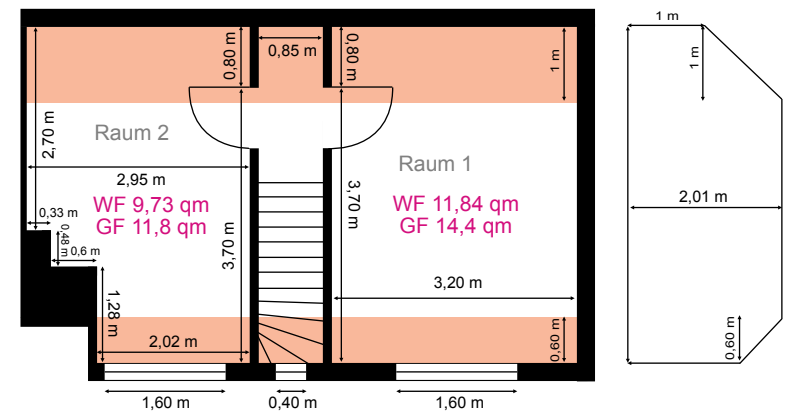


**Grundriss Erdgeschoss**

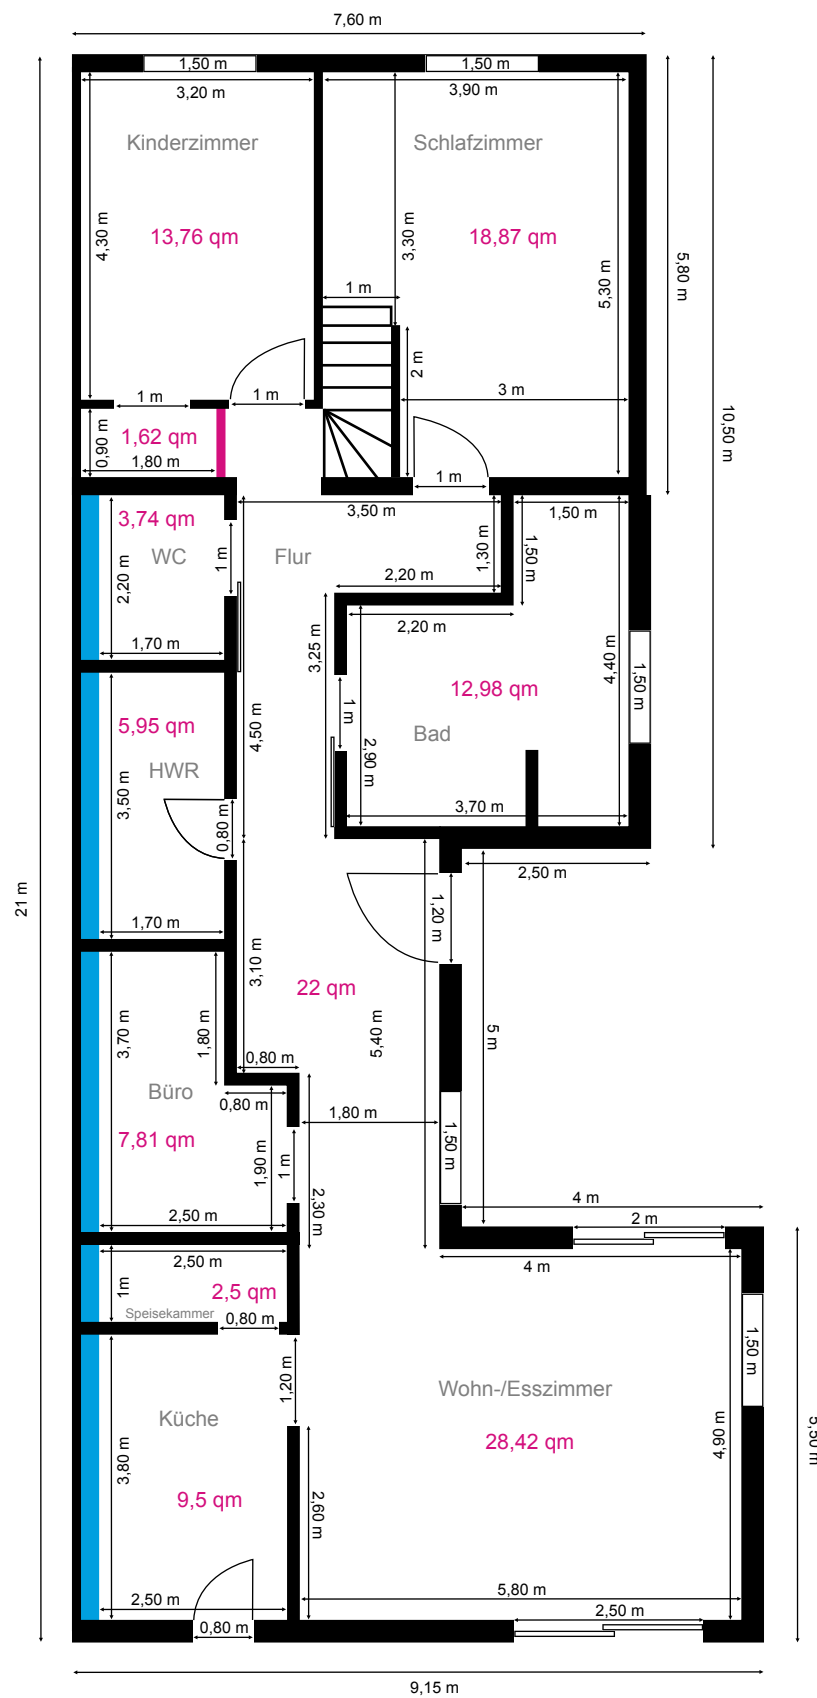

**Seitenansicht  
Innenhof**

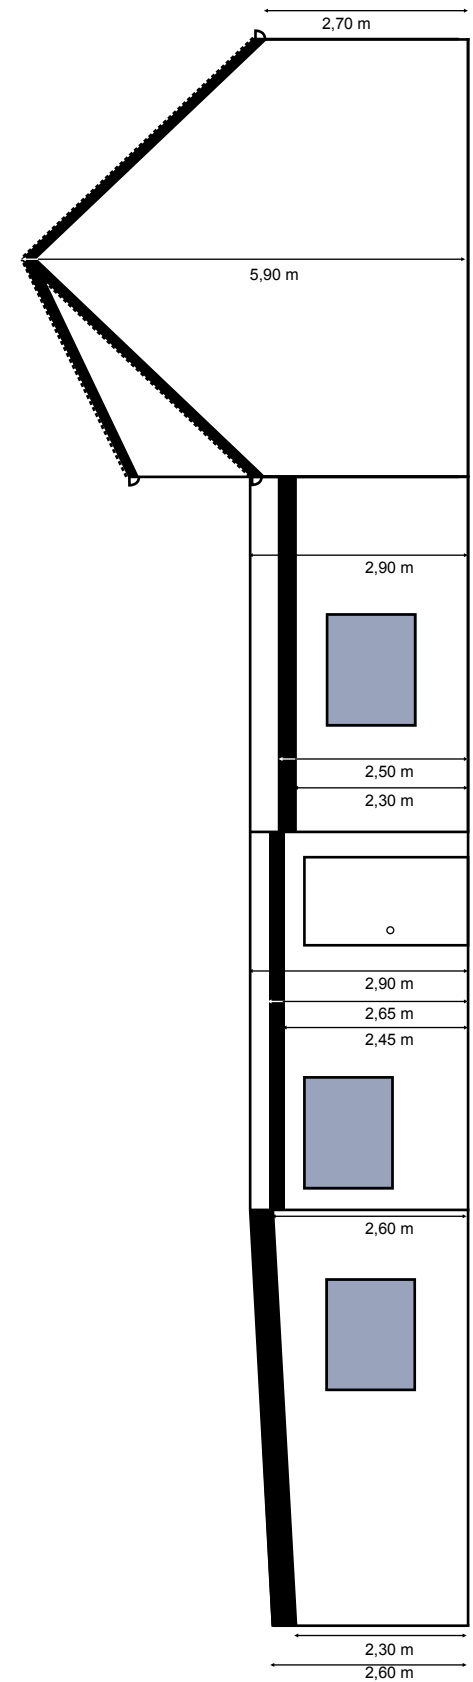

**Nachbarseite  
(Doppelhaus)**

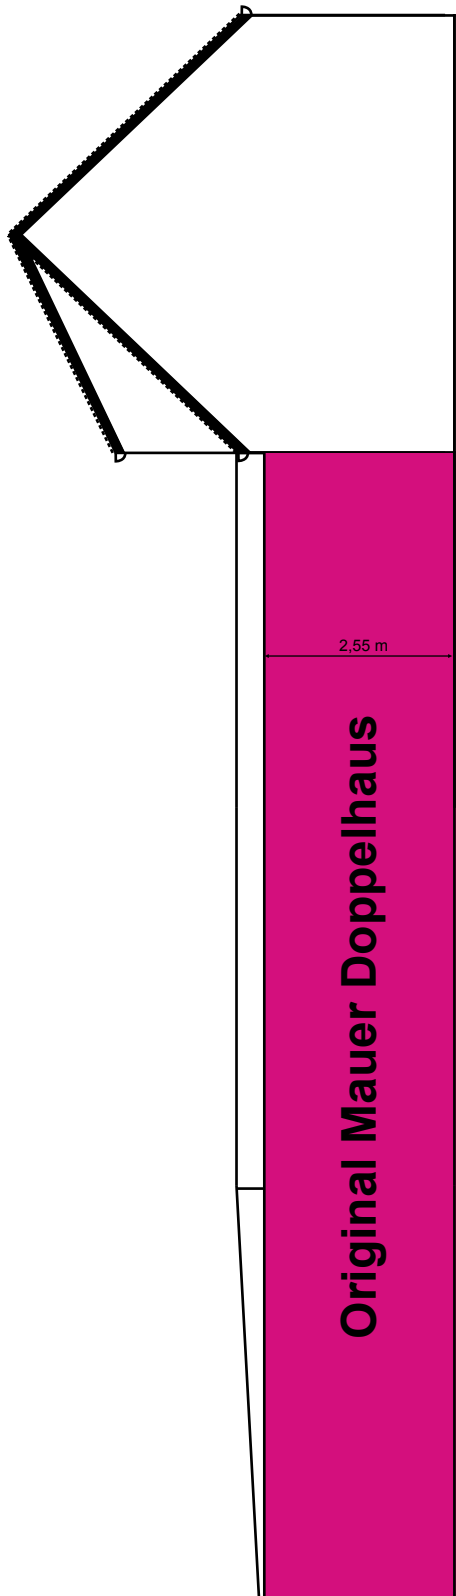

Wohnfläche EG gesamt: 127,15 qm (Altbau: 35,5 qm, Neubau: 91,65 qm)

Wohnfläche EG ohne Nebenräume: 118,15 qm (Altbau: 33,7 qm, Neubau: 84,45 qm)

Grundfläche Bodenplatte Neubau: 111,5 qm

**Hinteransicht  
(Gartenseite)**

