




Flurstück: 192/n  
Gemarkung: Großpösna (5541)

Gemeinde: Großpösna  
Kreis: Landkreis Leipzig

Erstellt am 01.11.2021

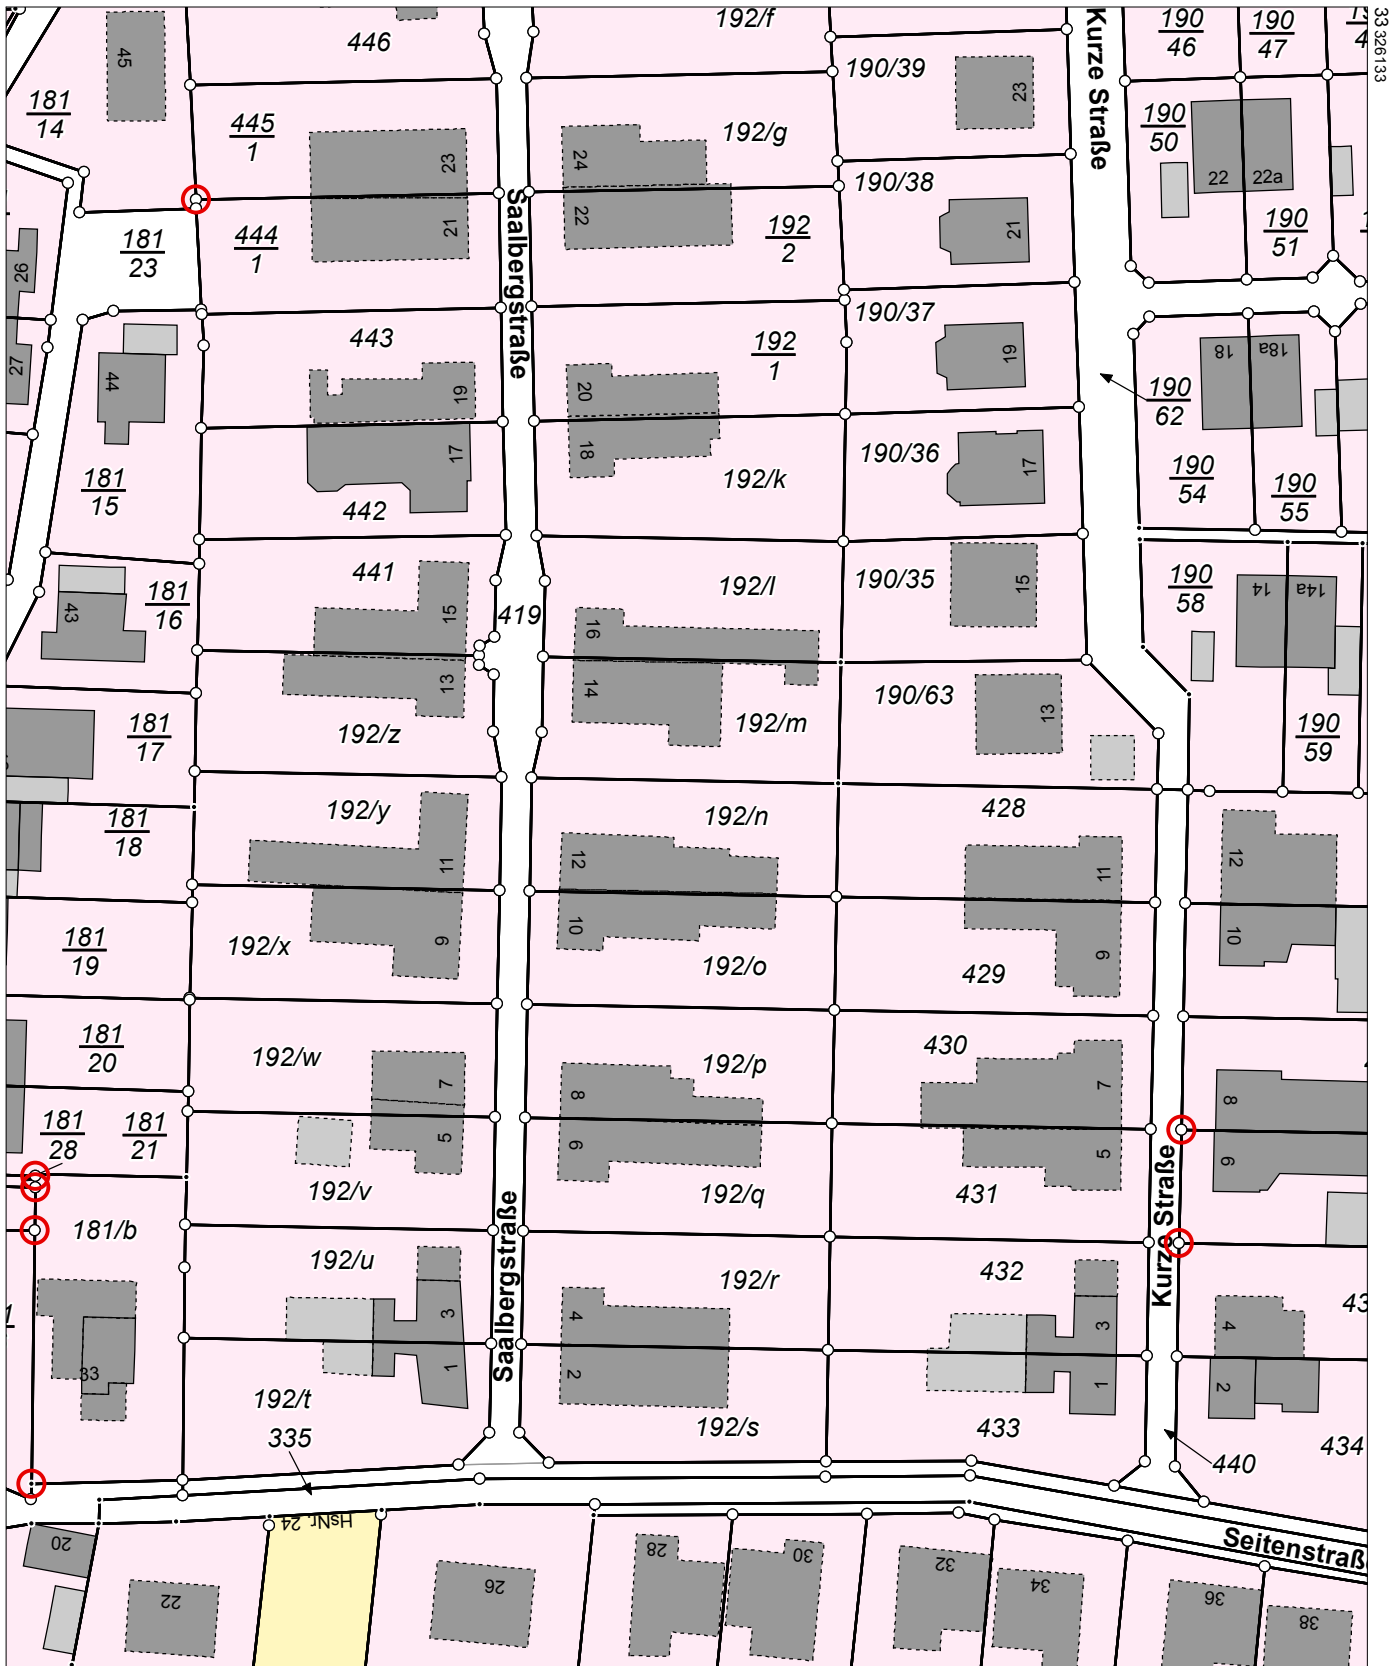

5682922

Maßstab 1:1000 0 10 20 30 Meter

Benutzung nach Maßgabe § 4 der Durchführungsverordnung zum Sächsischen Vermessungs- und Katastergesetz  
Der Auszug aus dem Liegenschaftskataster ist zur Entnahme von Maßen, insbesondere von Grenzmaßen oder Grenzabständen nicht geeignet.  
Gefertigt durch: Landkreis Leipzig, Leipziger Str. 67, 04552 Borna