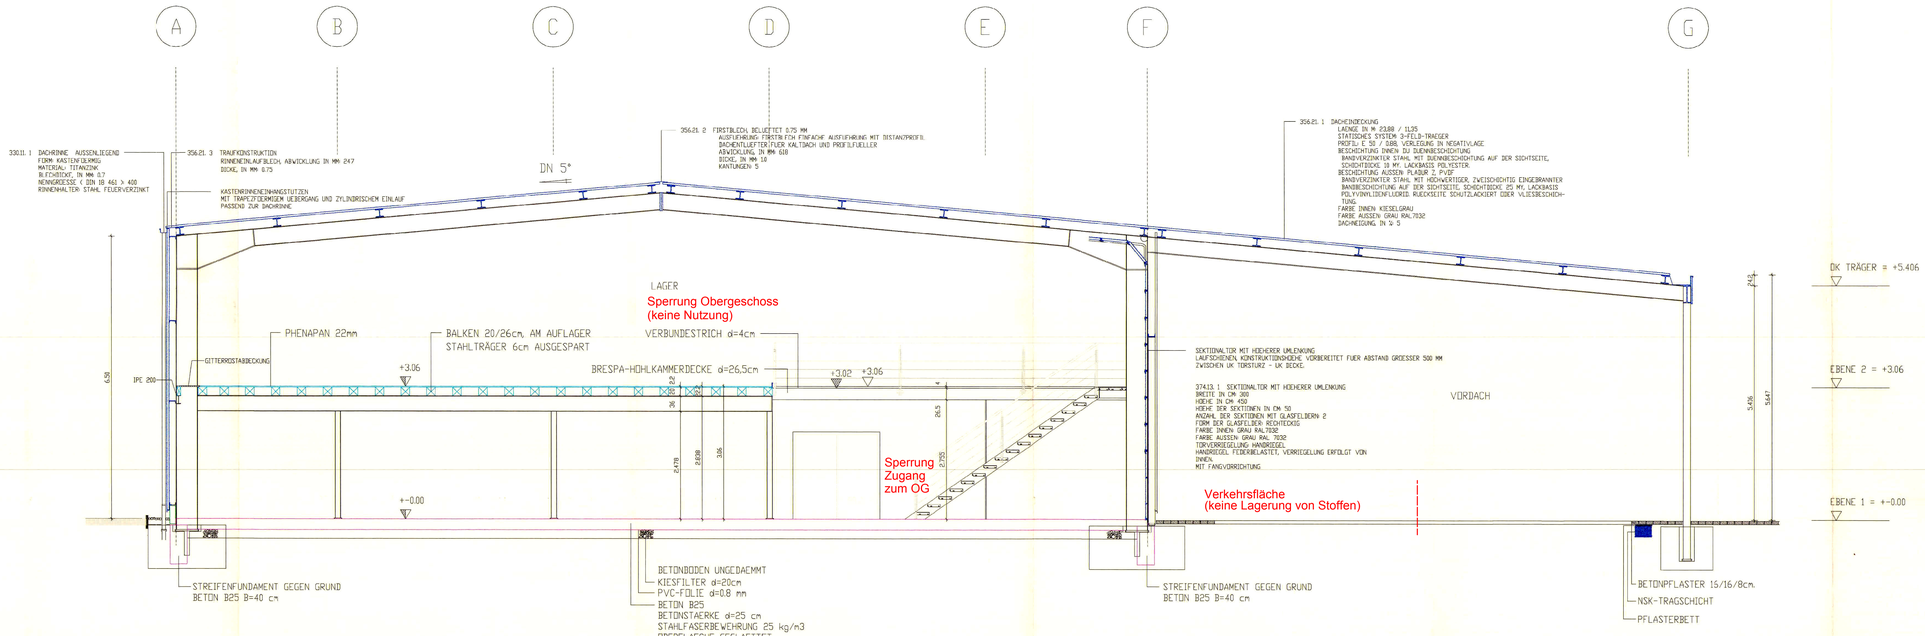

SCHNITT A - A

LEGENDE:

- VORHANDENE BAUTEILE
- NEUE BAUTEILE - STAHLBETONFERTIGTEILE
- NEUE BAUTEILE - ORTBETON
- NEUE BAUTEILE - METALL, VERGLASUNG
- NEUE BAUTEILE - GIPS, HOLZ, KUNSTSTOFF
- NOTAUSGANG
- WANDHYDRANT
- FEUERLOESCHKASTEN
- RR REGENROHRE
- SW SCHMUTZWASSERROHRE
- FDLK FLACHDACHLUEFTUNGSKUPPEL
- RWA RAUCH + WARMEABZUGSKLAPPEN
- BRH BRUESTUNGSHOEHE
- F30 WAENDE MIT 30 MINUTEN FEUERWIDERSTANDSDAUER
- F90 WAENDE MIT 90 MINUTEN FEUERWIDERSTANDSDAUER
- T30 TUERE MIT 30 MINUTEN FEUERWIDERSTANDSDAUER
- T90 TUERE MIT 90 MINUTEN FEUERWIDERSTANDSDAUER
- V OK FFB --> UEBERKANTE FERTIGFUSSBODEN
- RH ROHHOEHE=FERTIGHOEHE
- DK RFB --> UEBERKANTE ROHFUSSBODEN
- ± OK FFB EG = ISO250 ueNN

TUER-, TOR- UND BRUESTUNGSHOEHEN AB OK FFB !

- BAUGRENZE
- BAULINIE
- GRUNDSTUECKSGRENZE GEPL.

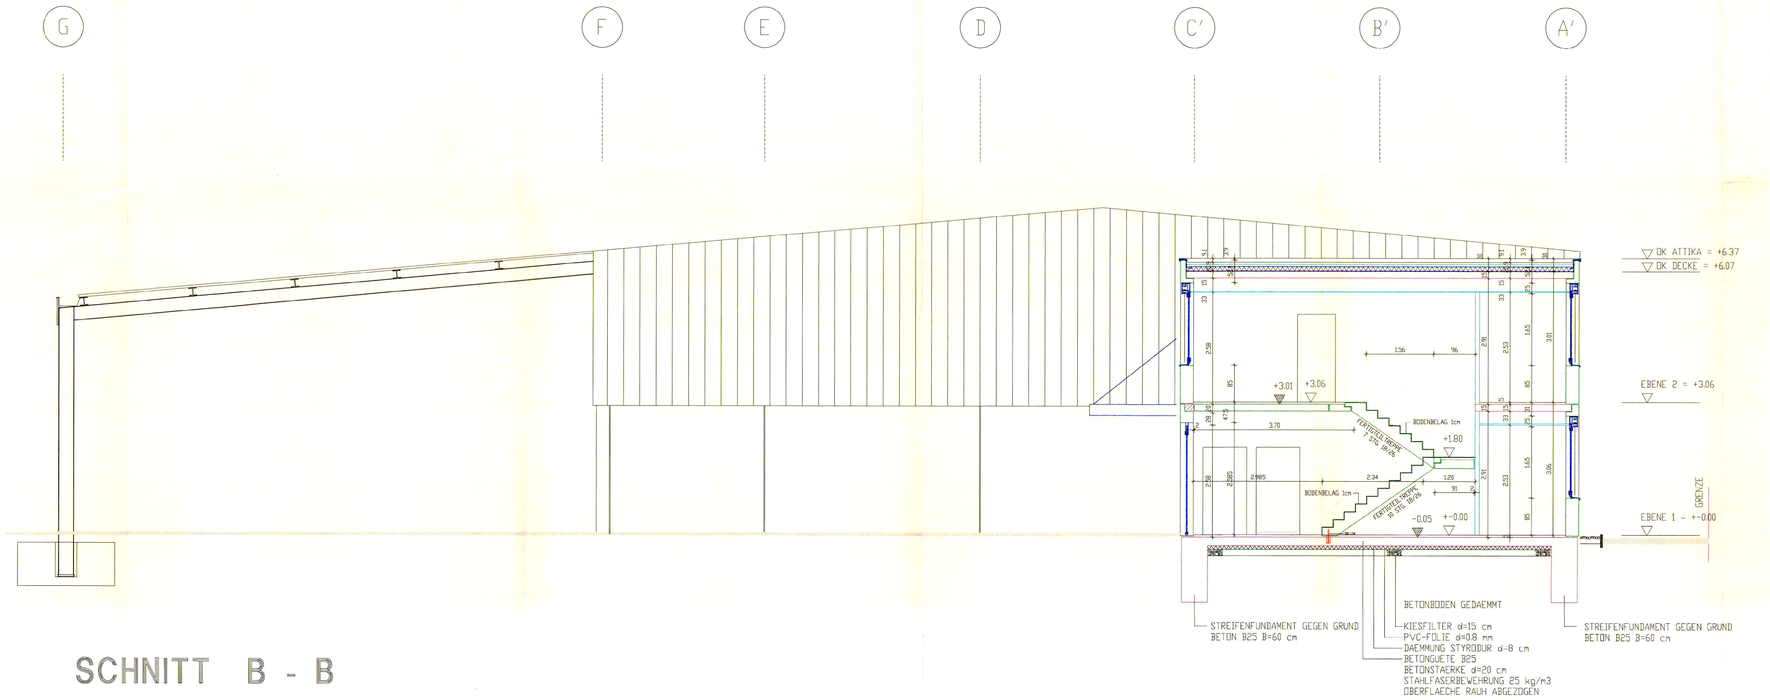

SCHNITT B - B

0 5 m 10 m

B 9400956
1. Nachtrag
Landratsamt
Leipziger Land
Bauordnungsamt
05. Dez. 1995
i. A. Müller

PROJEKT	GEWERBLICHES GEBAEUDE
BAUHERR	SCHROEDER & SCHROEDER GmbH KIRCHSTRASSE 12 04446 LIEBERTWOLKWITZ
BAUORT	GEWERBEGEBIET NORD 1.1 04445 STOERMTHAL
ZEICHNUNG	**SCHNITT A-A, B-B** **M 1 : 50**
GEZ. JK	DATUM **17.11.1995** GEPRUEFT BLATT NR. __GK____K2-SB5

ZENTNER INDUSTRIE PLAN GMBH
SEEWEG 9 ★ 75245 NEULINGEN ★ TEL. 07237/432-100
★ FAX. 07237/432-199

Plangrundlage :
Genehmigungsplanung Schnitt A-A und B-B vom 17.11.1995
Es sind keine baulichen Änderungen geplant.

BAUHERR	Objektgesellschaft Sestewitzer Str. 7 Sestewitzer Str. 7, 04463 Großpösna OT Gewerbegebiet Störmthal	ZEICHNUNG SCHNITTE	Schnitt A-A und B-B
GORKE	Büro für Bauplanung - Gorke Gebäude- und Tragwerksplanung, Bauüberwachung Straßberg 13 · 04463 Großpösna · Leipzig Tel. 034297/1287 Fax. 034297/1287 Funk. 0172/9880412	BAUART	Nutzungsänderung Büro, Lager- und Produktionsgebäude Sestewitzer Str. 7, 04463 Großpösna OT Gewerbegebiet Störmthal
		GEZEICHNET KW	DATUM 12.11.2021 · MASSSTAB 1 : 50 · ZEICHNUNG-NR. 01.04 · INDEX

H/B = 841 / 1189 (1.00m²)