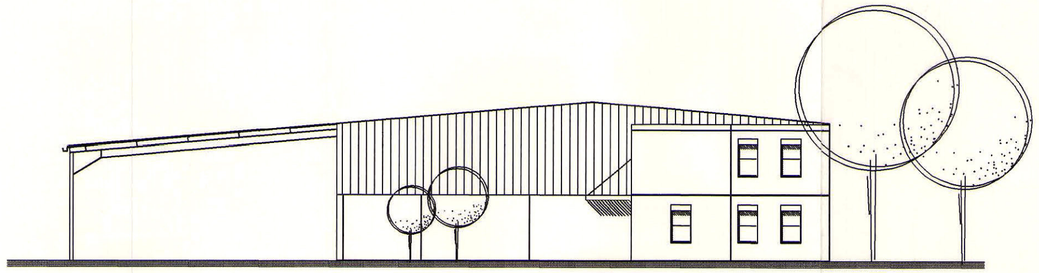

ANSICHT WEST

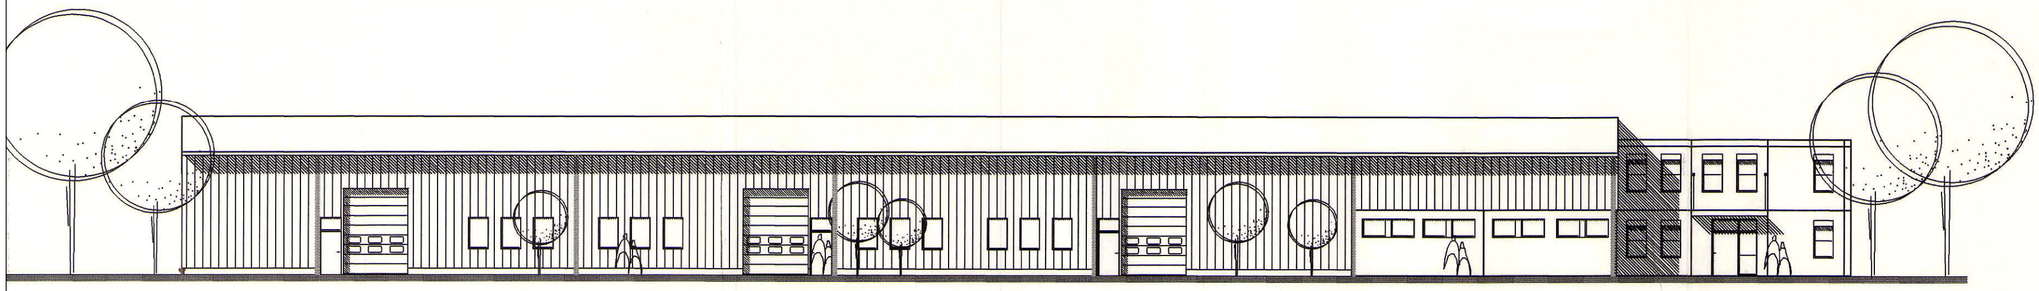

ANSICHT SUED

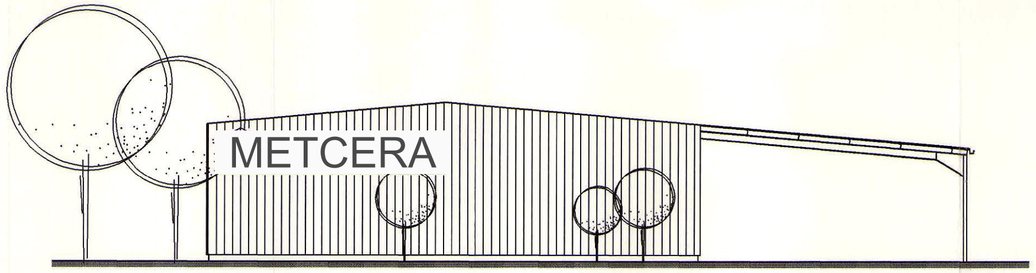

ANSICHT OST

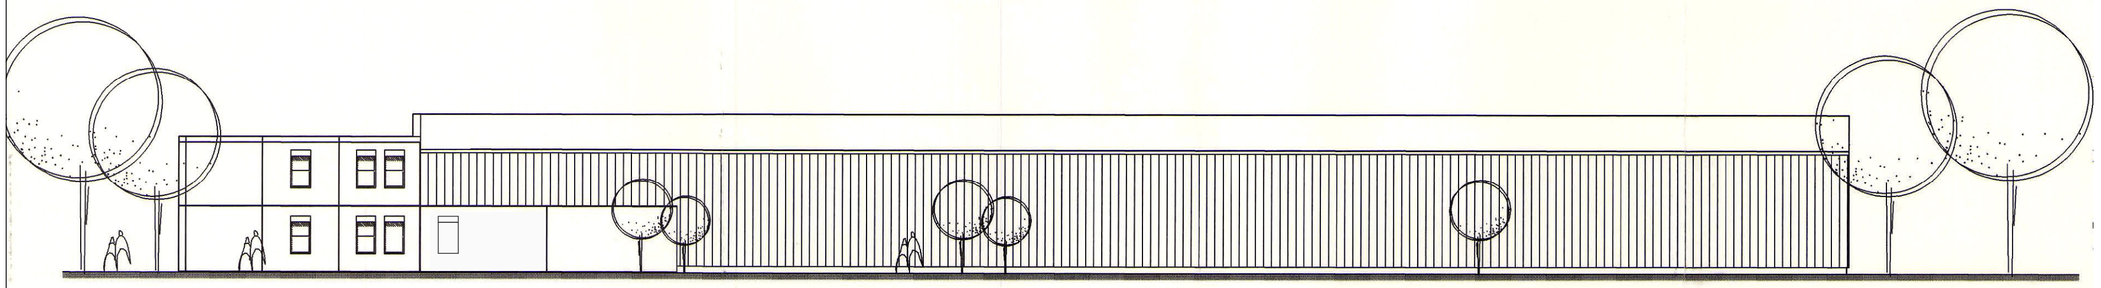

ANSICHT NORD

METCERA

B94009π
Landratsamt
Leipziger Land
Bauordnungsamt
16. Okt. 1995
i. A. Bolz

PROJEKT GEWERBLICHES GEBAEUDE

BAUHERR SCHROEDER & SCHROEDER GmbH
KIRCHSTRASSE 12
04446 LIEBERTWOLKWITZ

BAUORT GEWERBEGEBIET NORD 1.1
04445 STOERMTHAL

ZEICHNUNG **ANSICHTEN**
NORD, OST, SUED, WEST

GEZ.	DATUM	GEPRUEFT	BLATT NR.
JL	**02.12.94**		**GEBG-A.01** **M 1 : 200**

ZENTNER INDUSTRIE PLAN GMBH
SACHSENSTRASSE 32 * 75177 PFORZHEIM * TEL. 07231/3798-
* FAX. 07231/3798-

Plangrundlage :
Genehmigungsplanung Ansichten vom 02.12.1994
Es sind keine baulichen Änderungen geplant.

BAUHERR	Objektgesellschaft Sestewitzer Str. 7 Sestewitzer Str. 7, 04463 Großpösna OT Gewerbegebiet Störmthal	ZEICHNUNGS-GEGENSTAND	Ansichten		
GORKE	Büro für Bauplanung - Gorke Gebäude- und Tragwerksplanung, Bauüberwachung Fliederweg 13 - 04463 Großpösna / Leipzig Tel: 034297/13816 Fax: 034297/13817 Funk: 0172/98694 12	OBJEKT	Nutzungsänderung Büro, Lager- und Produktionsgebäude Sestewitzer Str. 7, 04463 Großpösna OT Gewerbegebiet Störmthal		
		GEZEICHNET KW	DATUM 12.11.2021	MASSTAB 1 : 200	ZEICHNUNG-NR. 01.05

H/B = 420 / 594 (0.25m²)