


Raumspielchen

Neubau/ Anbau
Einfamilienhaus
Kuckucksweg 18
Großpösna

Projekt

Catharina Seidel &
David Gebhardt
Sattelhofstraße 7
04179 Leipzig

Bauherr

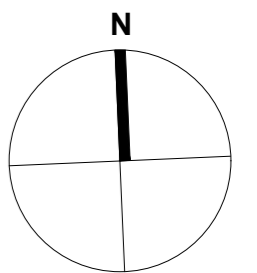

Dachaufsicht Südansicht

Planinhalt/ Ausrichtung

P02/ 1:100/ A2

Plannummer/ Maßstab/ Format

Vorentwurf für Bauvoranfrage/ ds

Planungsphase/ Bearbeiter

06.04.2022

gezeichnet am:


06.04.2022	einkürzung garagendach ausführung garage in in mauerwerk da >50m ² / ds

geändert am: änderungen/ bearbeiter


Unterschrift Bauherr:

Unterschrift Planverfasser:

VORENTWURF
-> keine Grundlage zur Ausführung!
-> alle Maße sind vor Ort zu überprüfen!

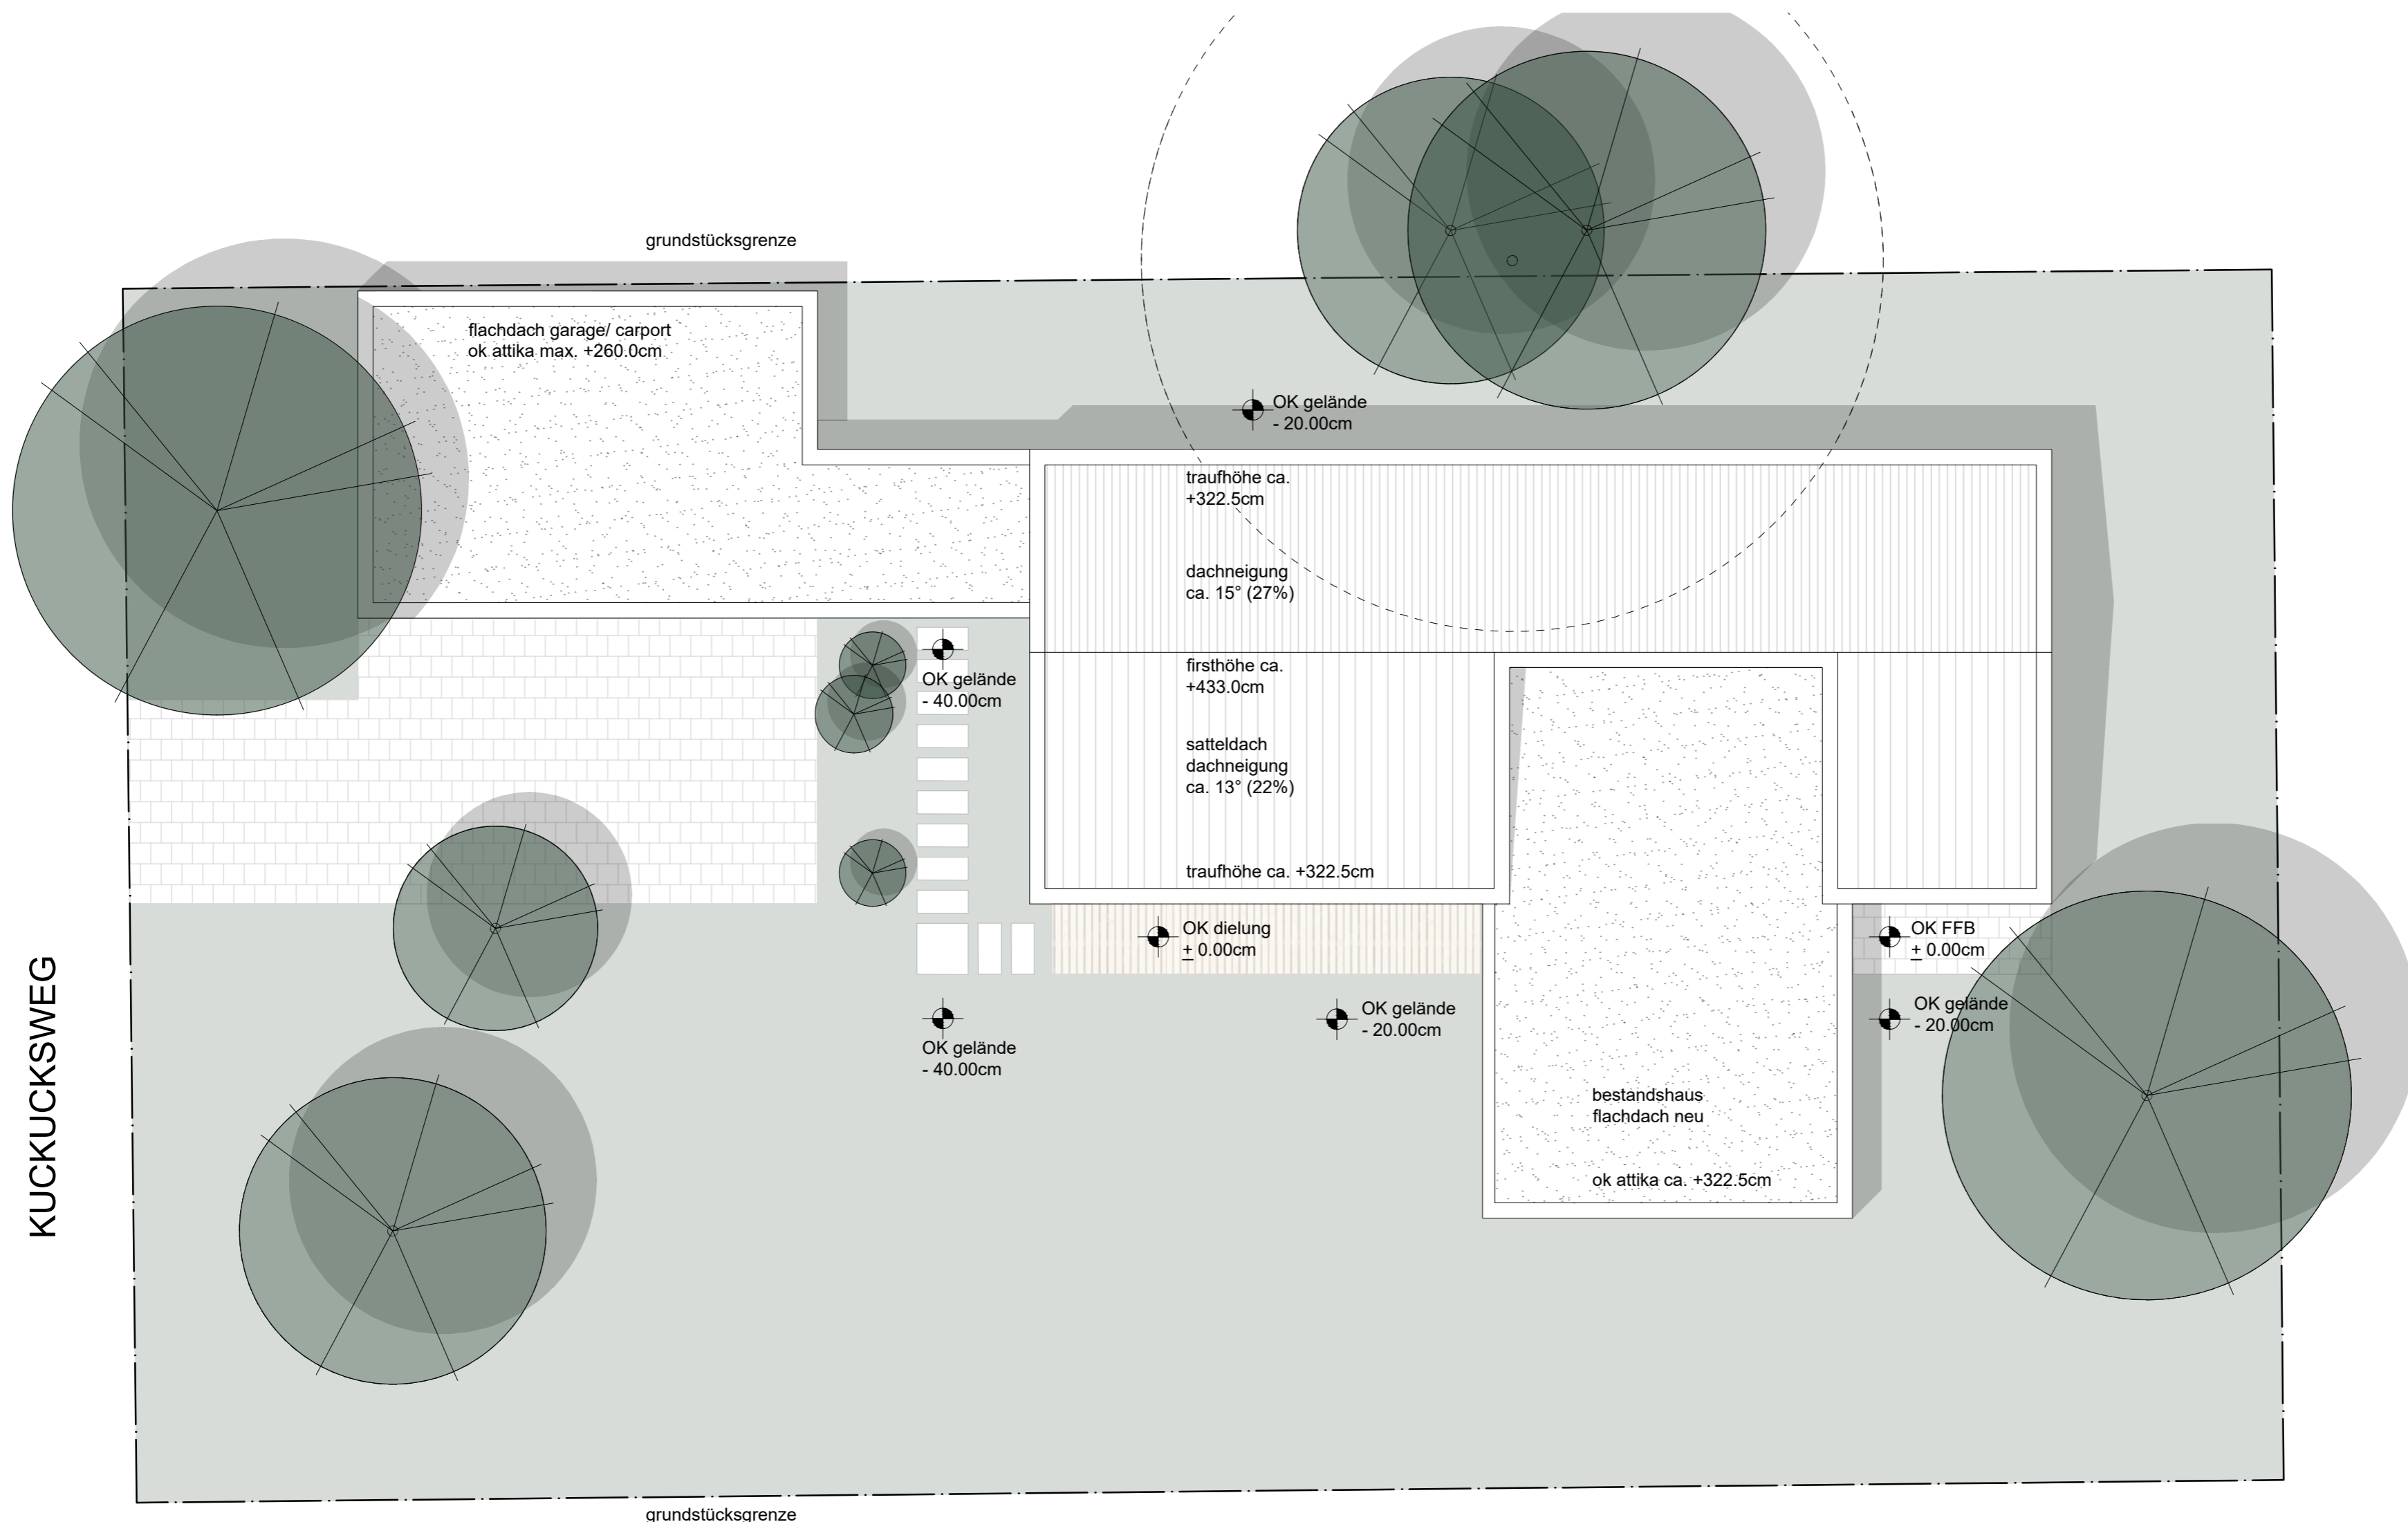

VORZUGSVARIANTE
DACHAUFSICHT

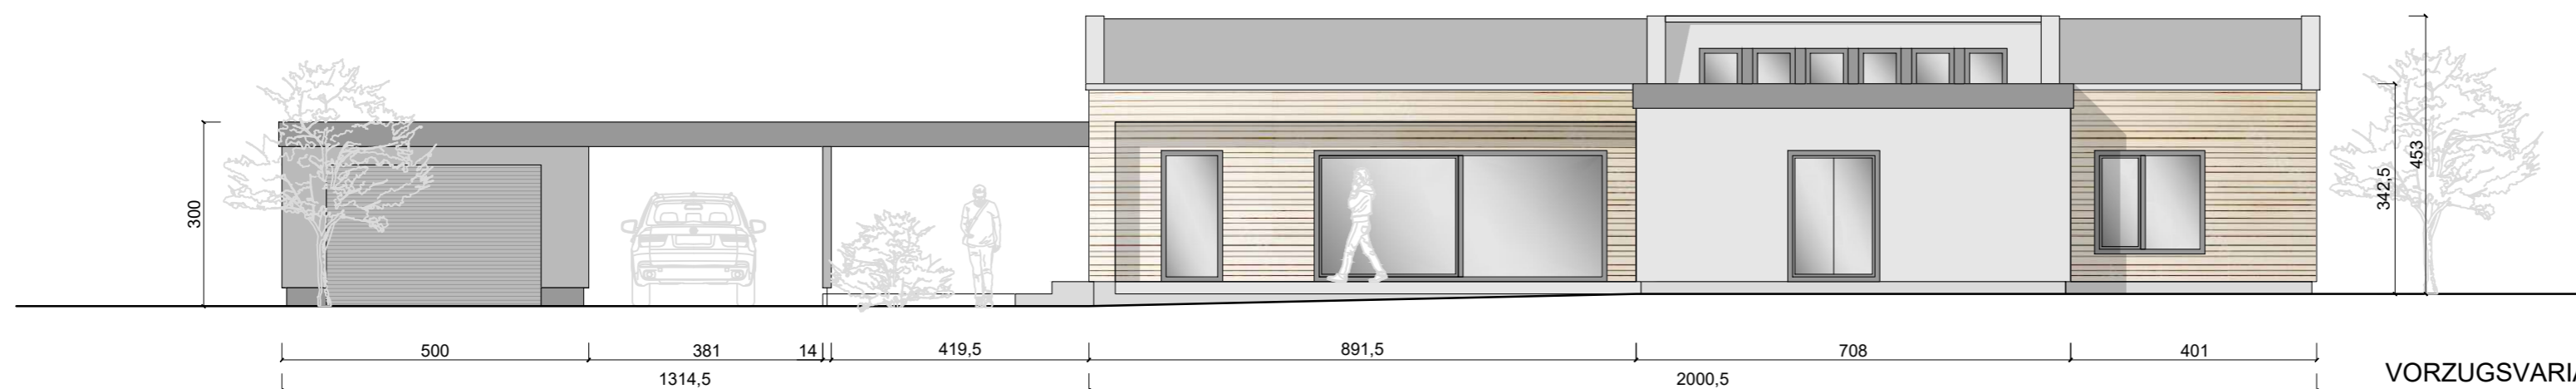

VORZUGSVARIANTE
ANSICHT SÜDSEITE