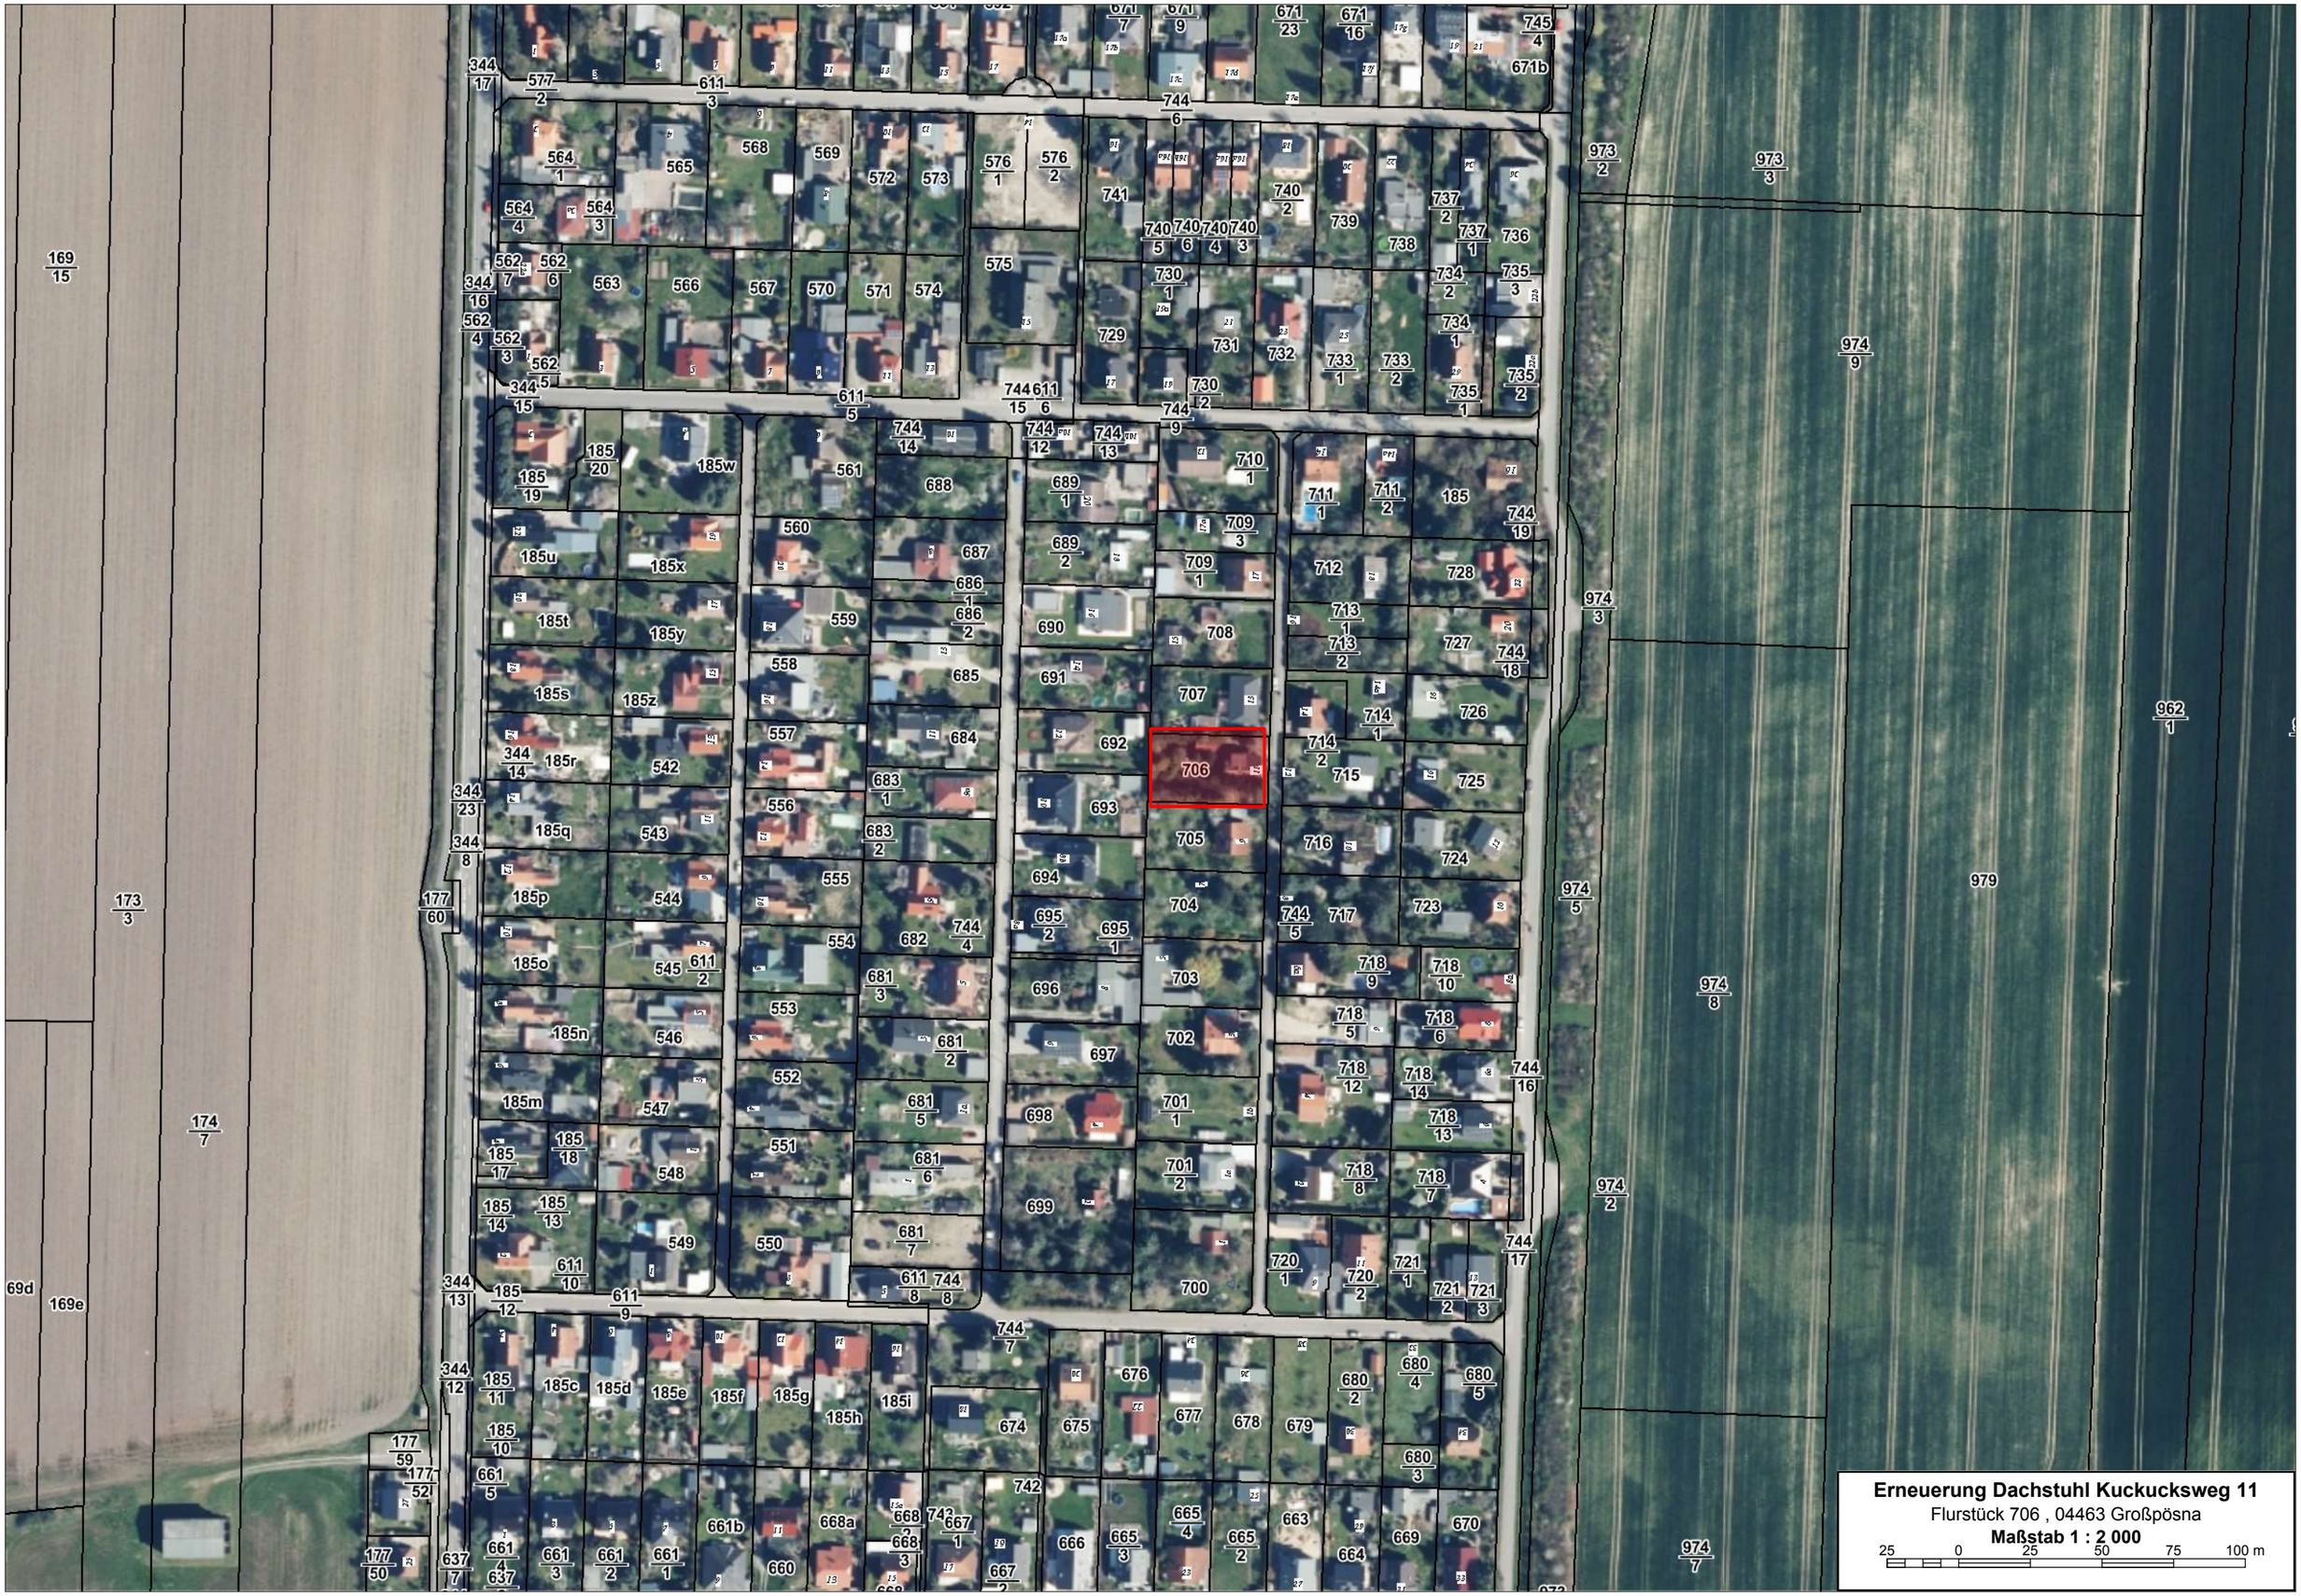
706
Erneuerung Dachstuhl Kuckucksweg 11
Flurstück 706 , 04463 Großpösna
Maßstab 1 : 2 000
25 0 25 50 75 100 m