


**Bauantrag Florian-Geyer-Str. 39, Fl-Stck.801,  
Großpösna**  
Umbau / Aufstockung eines Einfamilienhauses  
**Maßstab 1 : 1 000**  
10 0 10 20 30 40 m








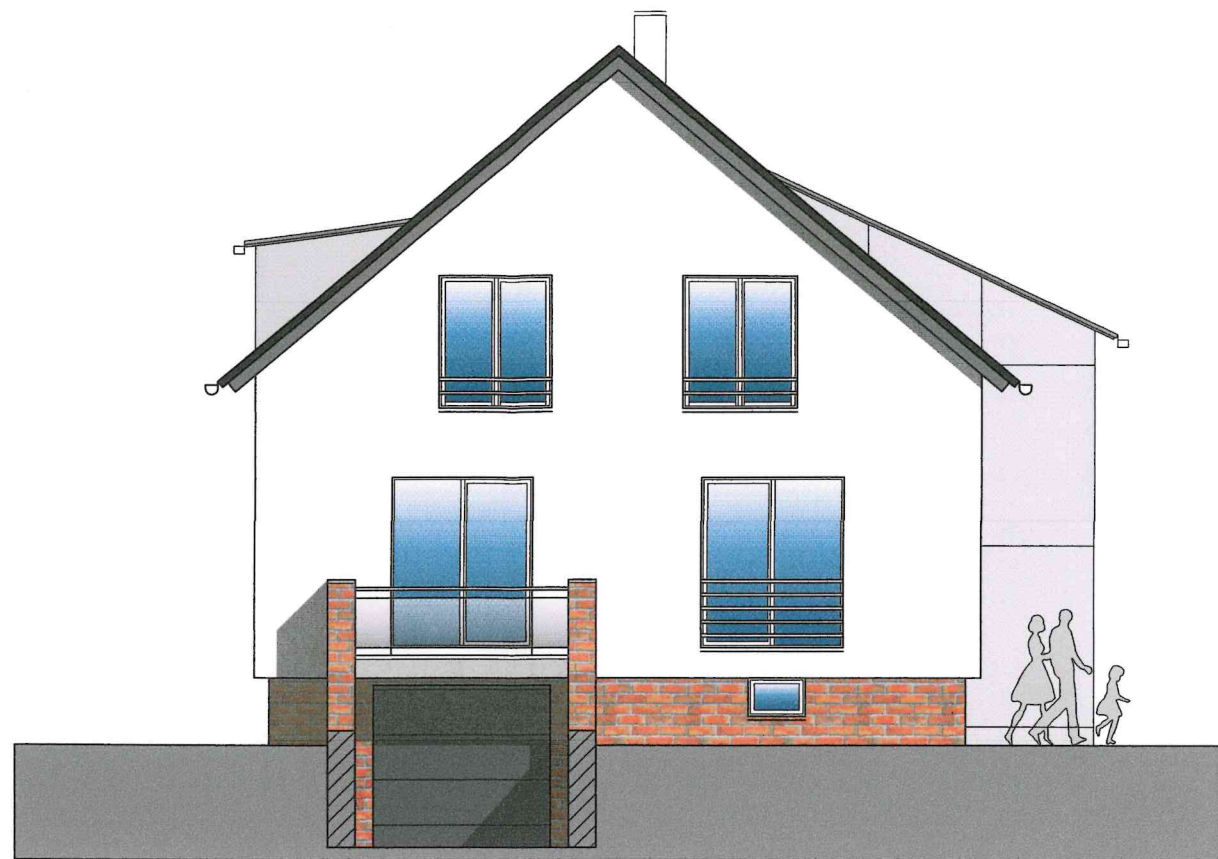

SUD-WEST-ANSICHT

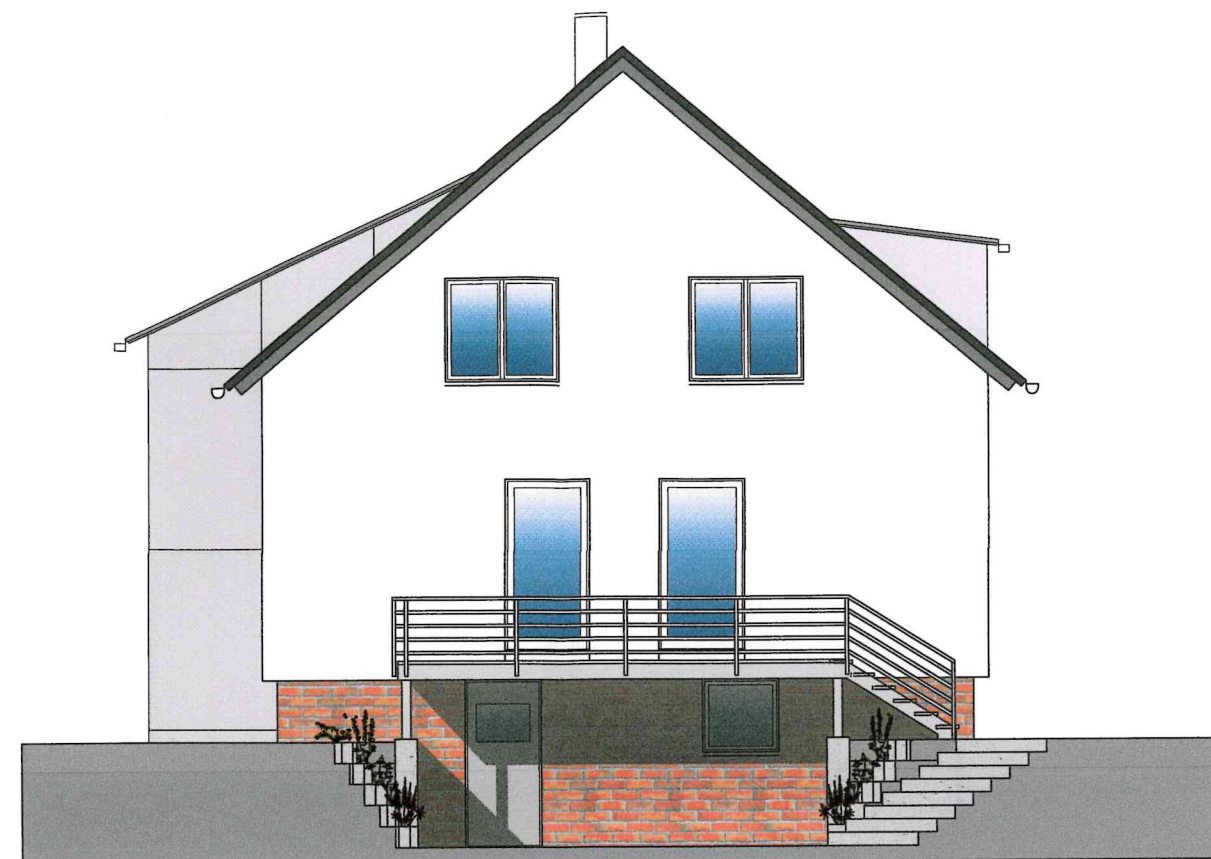

NORD-OST-ANSICHT




SUD-OST-ANSICHT



NORD-WEST-ANSICHT





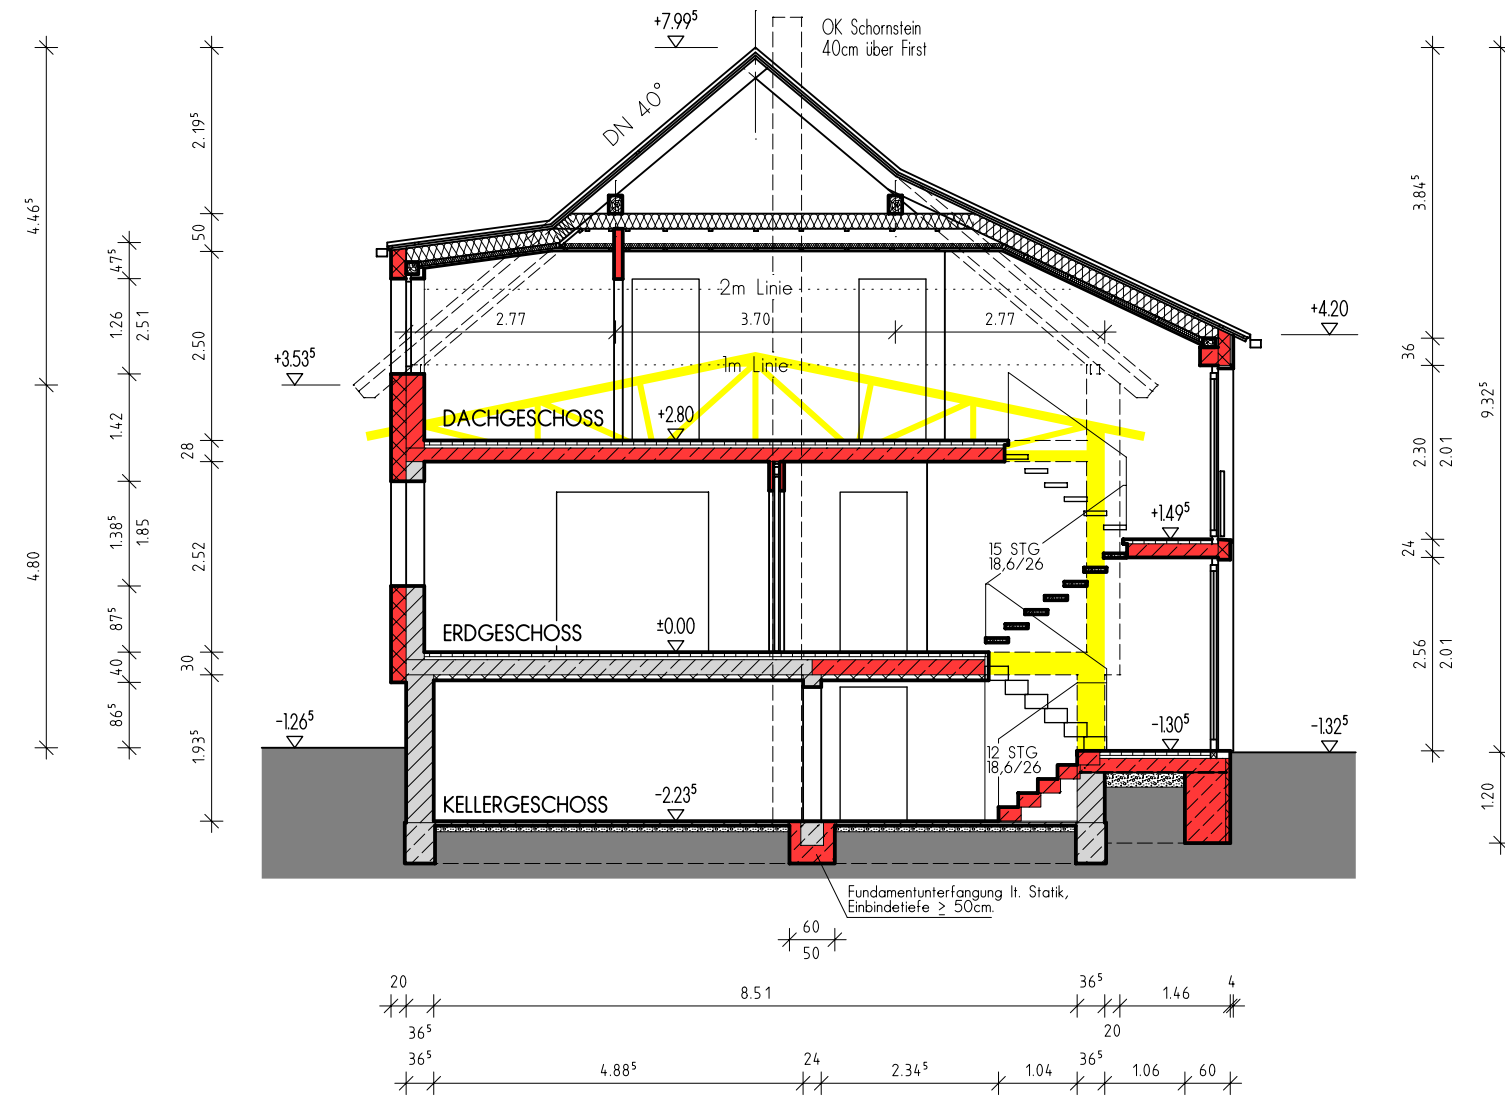

Legende

	VORHANDENE KONSTRUKTION		GIPSKARTONSTÄNDERWAND
	NEUBAU		FERTIGTEIL
	ABRISS		DÄMMUNG WEICH
	STAHLBETON		DÄMMUNG STARR
	BETON UNBEWEHRT		ESTRICH
	MAUERWERK		KIESSCHICHT

OK OBERKANTE	BRH BRUSTUNGSHÖHE	RD ROHDECKE	T30 TUR/FENSTER FEUERHEMMEND
UK UNTERKANTE	DD DECKENDURCHBRUCH	UD UNTERDECKE	T90 TUR/FENSTER FEUERBESTÄNDIG
RB ROHBODEN	WD WANDDURCHBRUCH	UZ UNTERZUG	F30 WAND FEUERHEMMEND
FF FERTIGFUSSBODEN	WS WANDSCHLITZ	UEZ UBERZUG	F90 WAND FEUERBESTÄNDIG

Unterschrift der Nachbarn:

.....

Flurstück: 800                      Flurstück: 802                      Flurstück: 823

Projekt

# UMBAU/AUFSTOCKUNG EINES EINFAMILIENHAUSES

Bauort

04463 GROSSPÖSNA  
 FLORIAN-GEYER-STRASSE 39  
 FLURSTÜCK NR.: 801, GEMARKUNG GROSSPÖSNA

Bauherr

PAULINE & JOHANNES LANGRZIK  
 MIERENDORFFSTRASSE 62  
 04318 LEIPZIG

Architekt


ARCHITEKTURBURO GASZLER  
 SCHULSTRASSE 12  
 08393 MEERANE  
 Tel: 03764/171740 Fax: 03764/171739

GENEHMIGUNGSPLANUNG

Planinhalt	<h2>SCHNITT A-A</h2>				
Plandaten	Maßstab 1 : 100	Datum 16.06.2023	Bearbeiter LG	Phase 4	Blatt-Nr. G 05





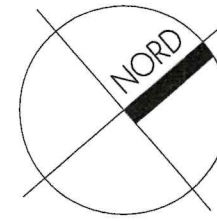

Legende

	VORHANDENE KONSTRUKTION	
	NEUBAU	
	ABRISS	
	STAHLBETON	
	BETON UNBEWEHRT	
	MAUERWERK	

OK OBERKANTE	BRH BRUSTUNGSHÖHE	RD R
UK UNTERKANTE	DD DECKENDURCHBRUCH	UD L
RB ROHBODEN	WD WANDDURCHBRUCH	UZ L
FF FERTIGFUSSBODEN	WS WANDSCHLITZ	UEZ L



Unterschrift der Nachbarn:

Flurstück: 800 Flurstück: 802


Projekt  
**UMBAU/AUFSTOCKUNG EIN**

Bauort  
FLUR

Bauherr  
PA

Architekt  
  


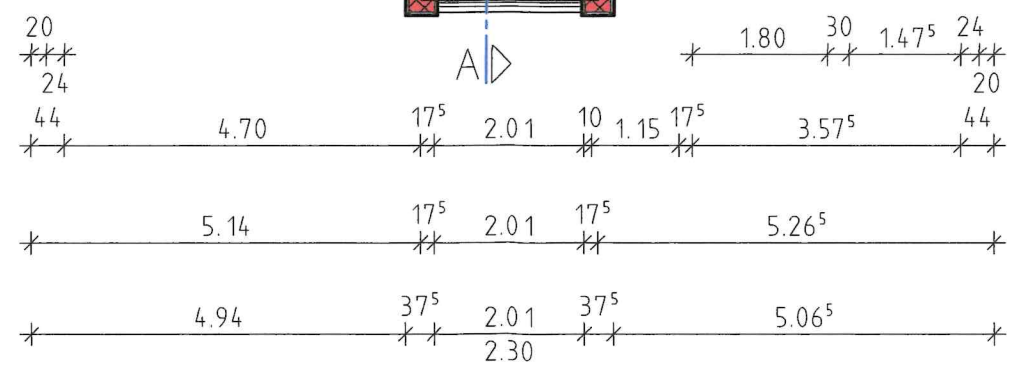
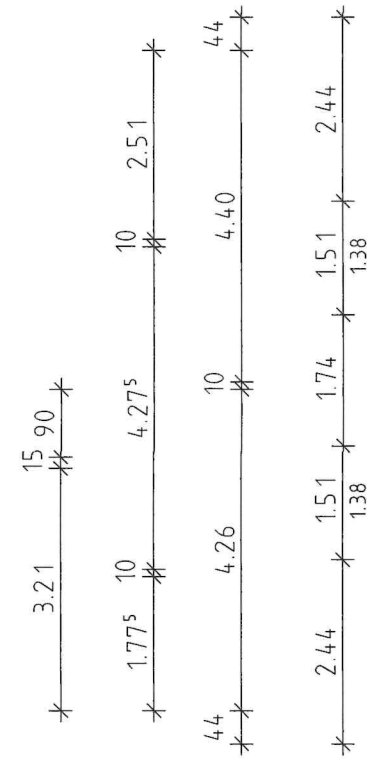
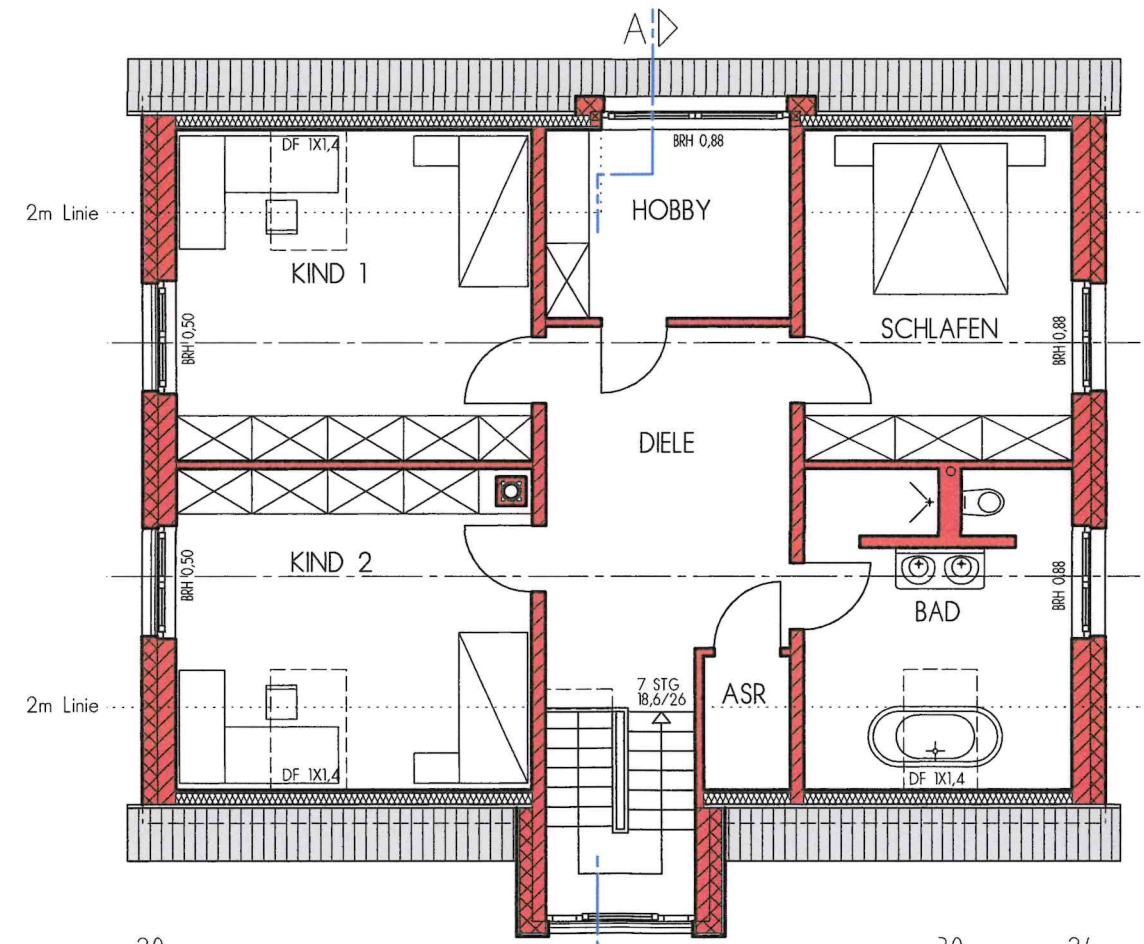
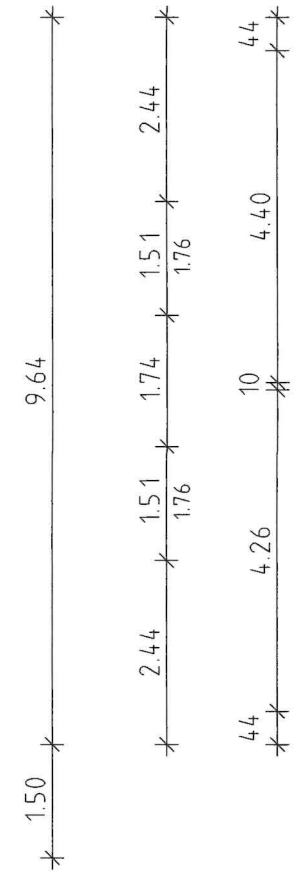
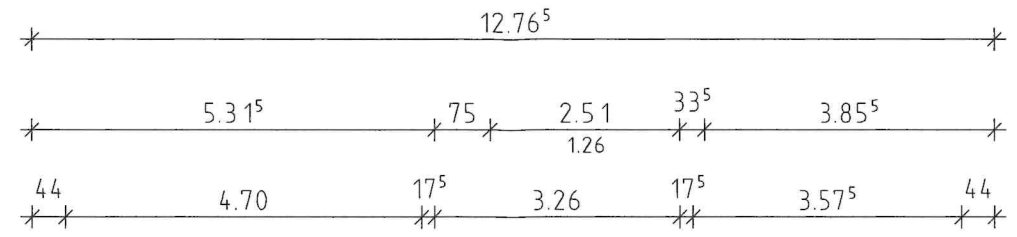
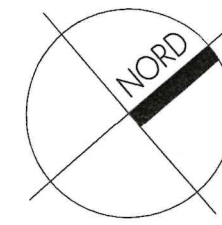
Planinhalt	<b>GRUNDRI</b>		
Plandaten	Maßstab 1 : 100	Datum 16.06.2023	Bearb LG

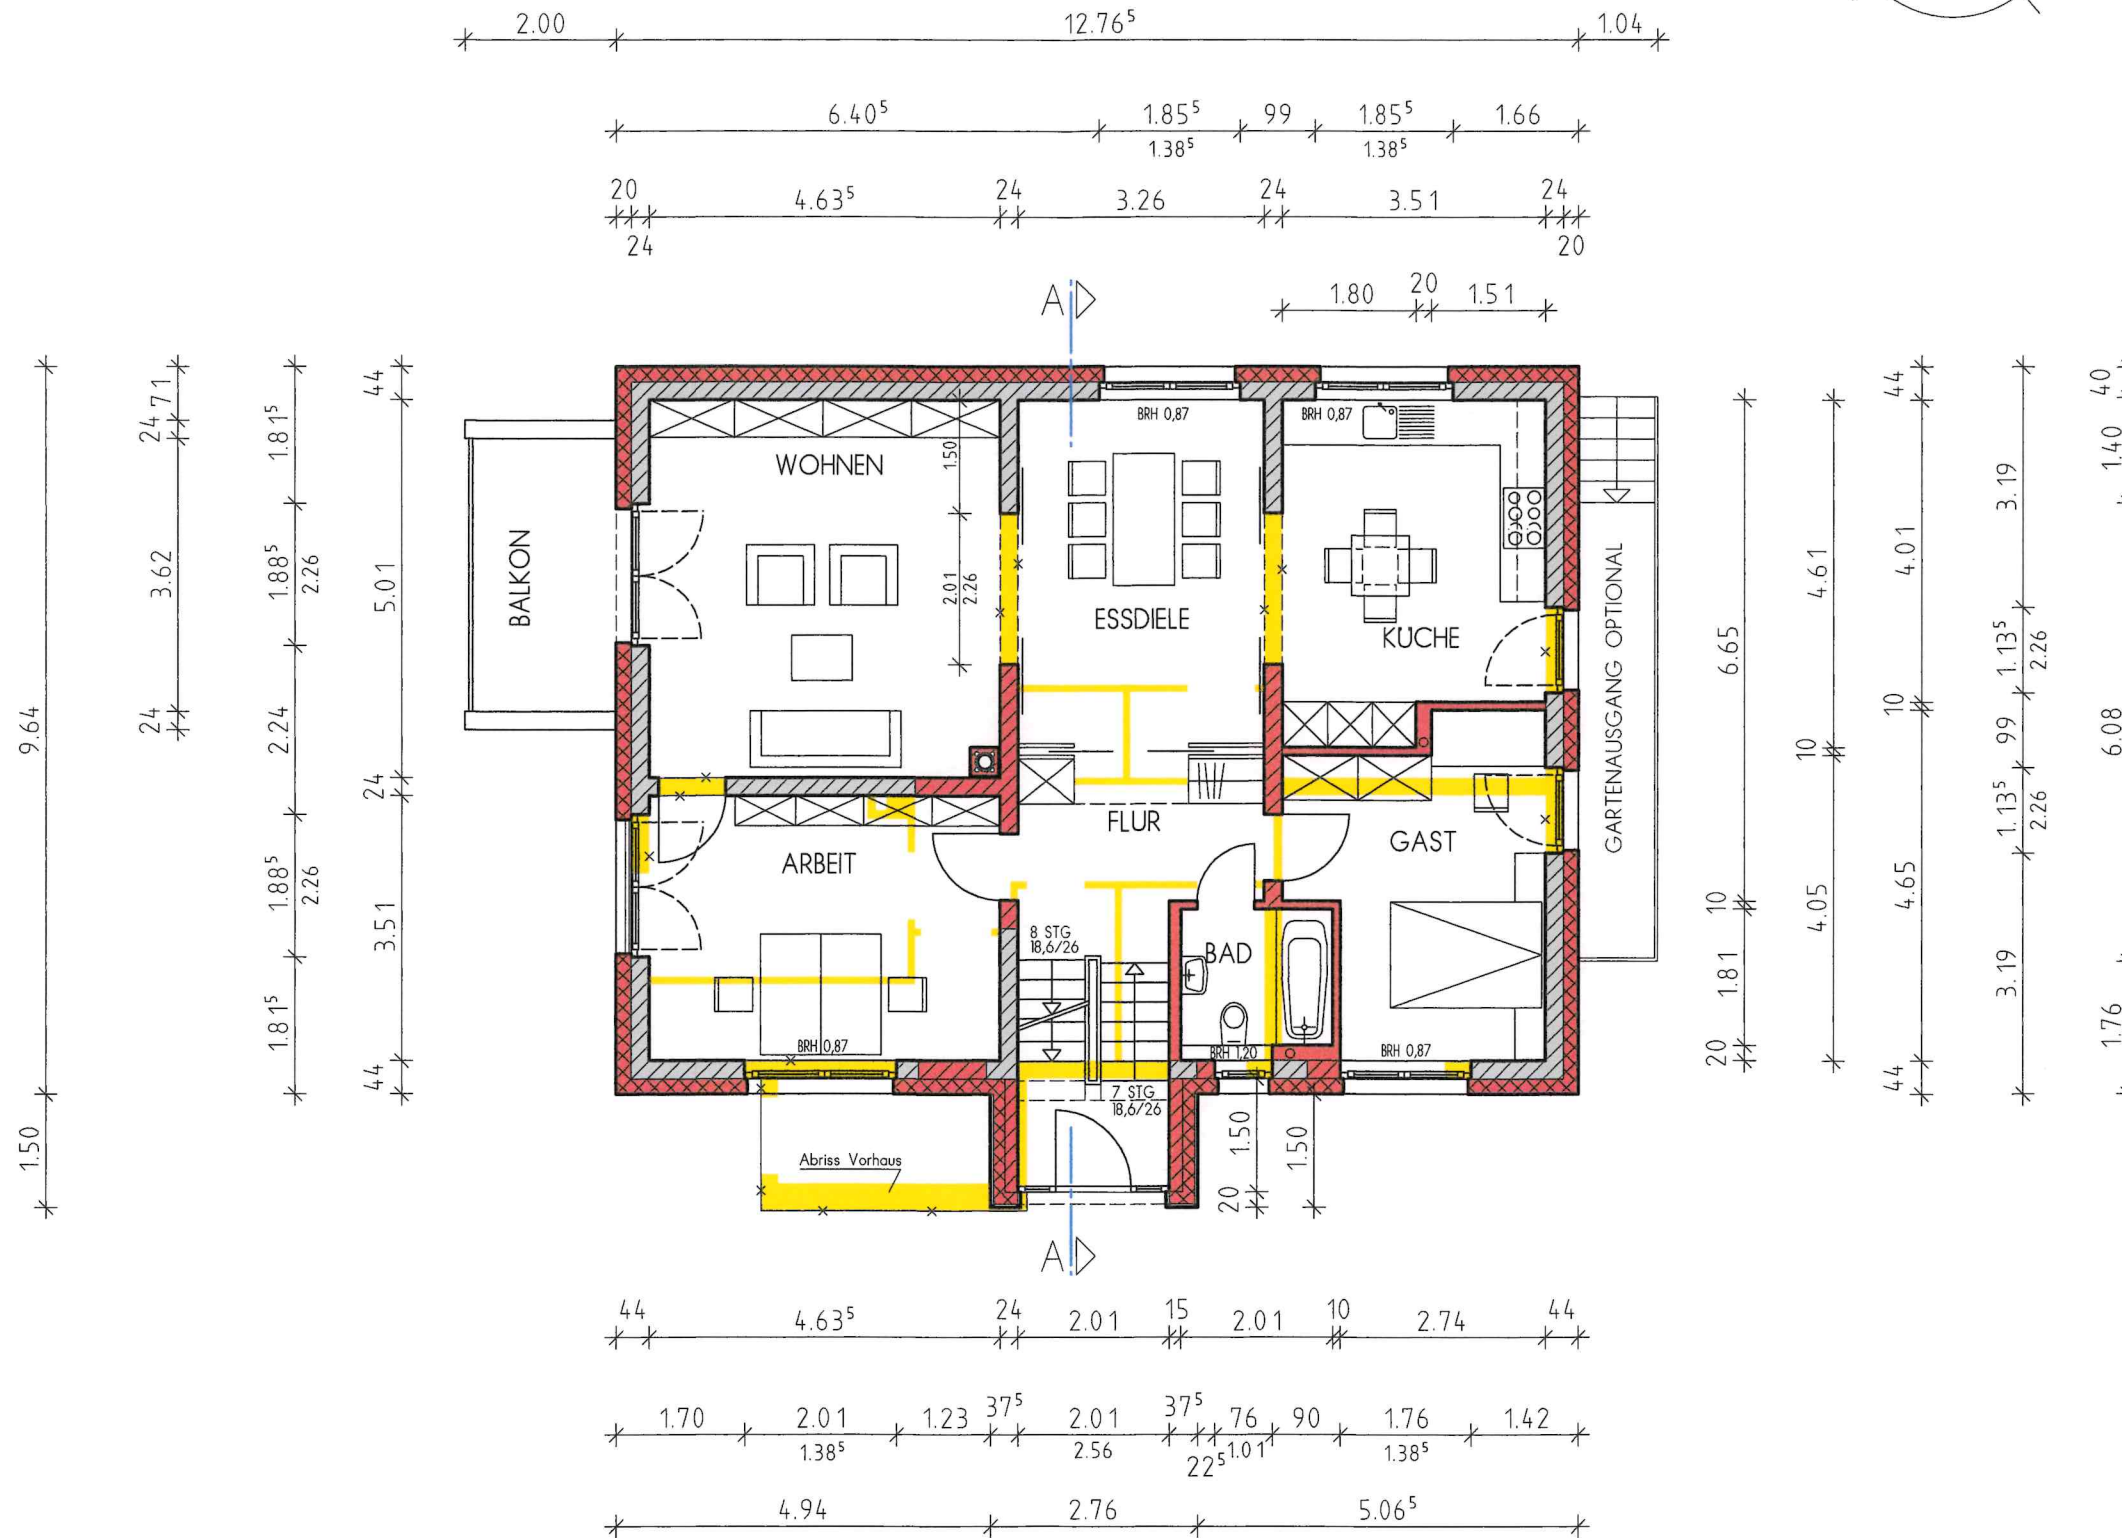

Legende

	VORHANDENE KONSTRUKTION	
	NEUBAU	
	ABRISS	
	STAHLBETON	
	BETON UNBEWEHRT	
	MAUERWERK	

OK OBERKANTE	BRH BRUSTUNGSHÖHE	RD R
UK UNTERKANTE	DD DECKENDURCHBRUCH	UD U
RB ROHBODEN	WD WANDDURCHBRUCH	UZ U
FF FERTIGFUSSBODEN	WS WANDSCHLITZ	UEZ U



Unterschrift der Nachbarn:  
 Flurstück: 800 Flurstück: 802

Projekt  
**UMBAU/AUFSTOCKUNG EIN**

Bauort  
 FLUR

Bauherr  
 PA

Architekt

Planinhalt	<b>GRUNDRISS</b>		
Plandaten	Maßstab 1 : 100	Datum 16.06.2023	Bearb LG