



Schnitt T-T

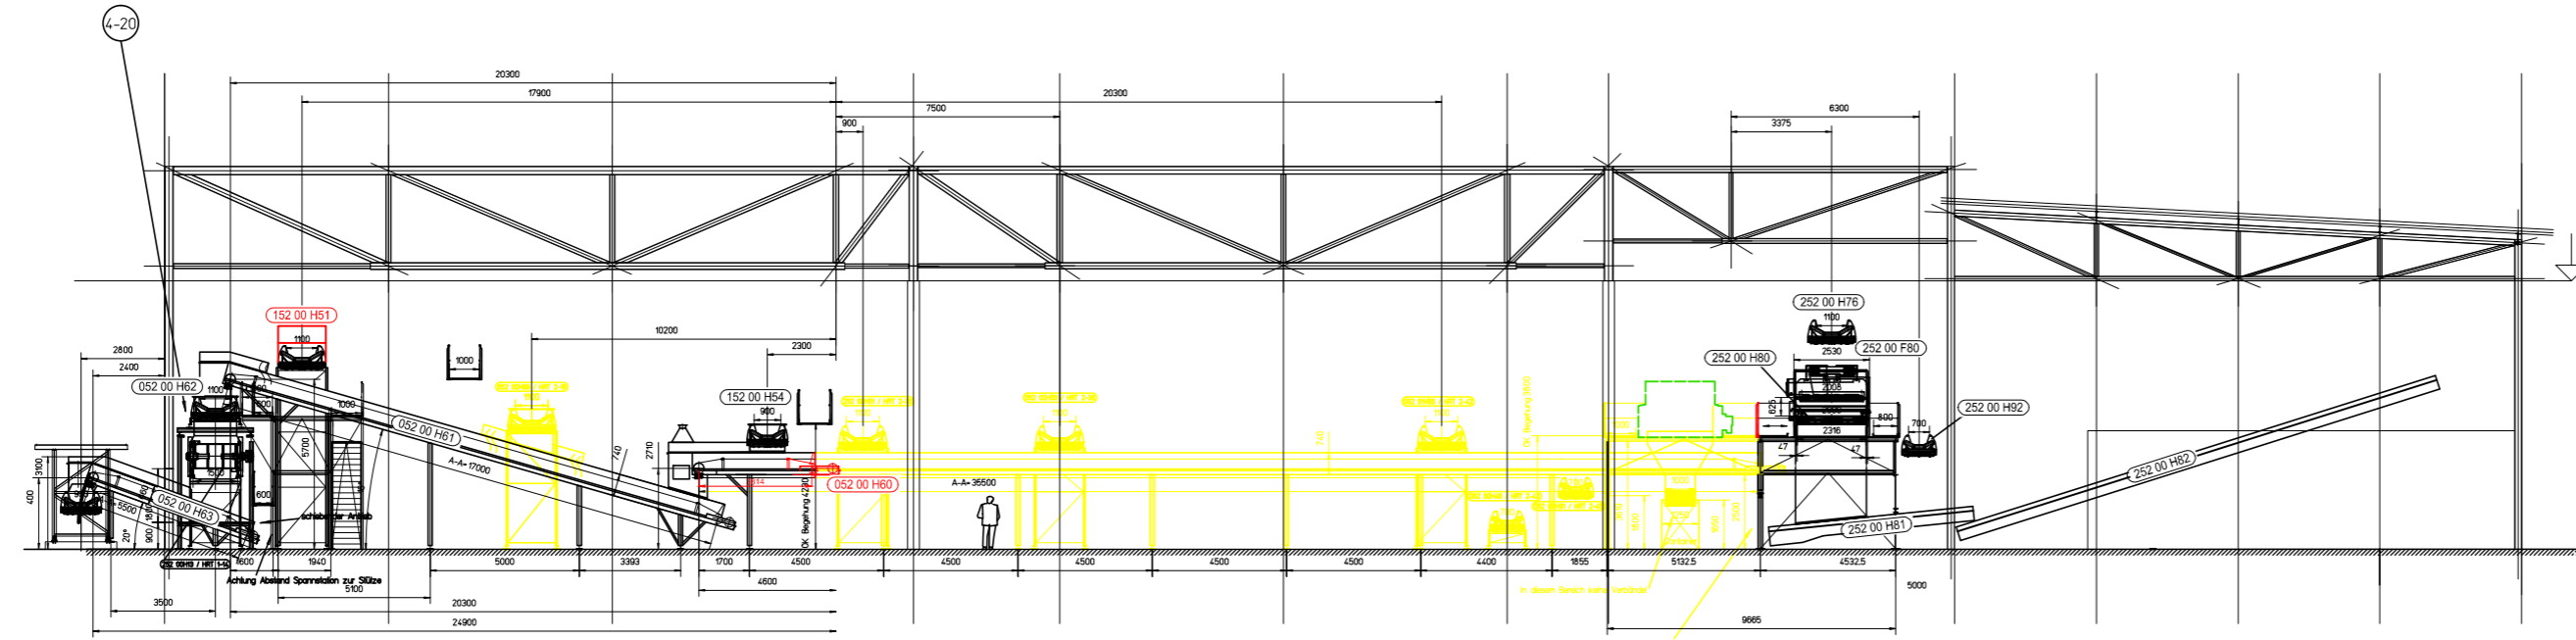


Schnitt K-K

- Legende
- Abriss
 - Neubau
 - Versetzung

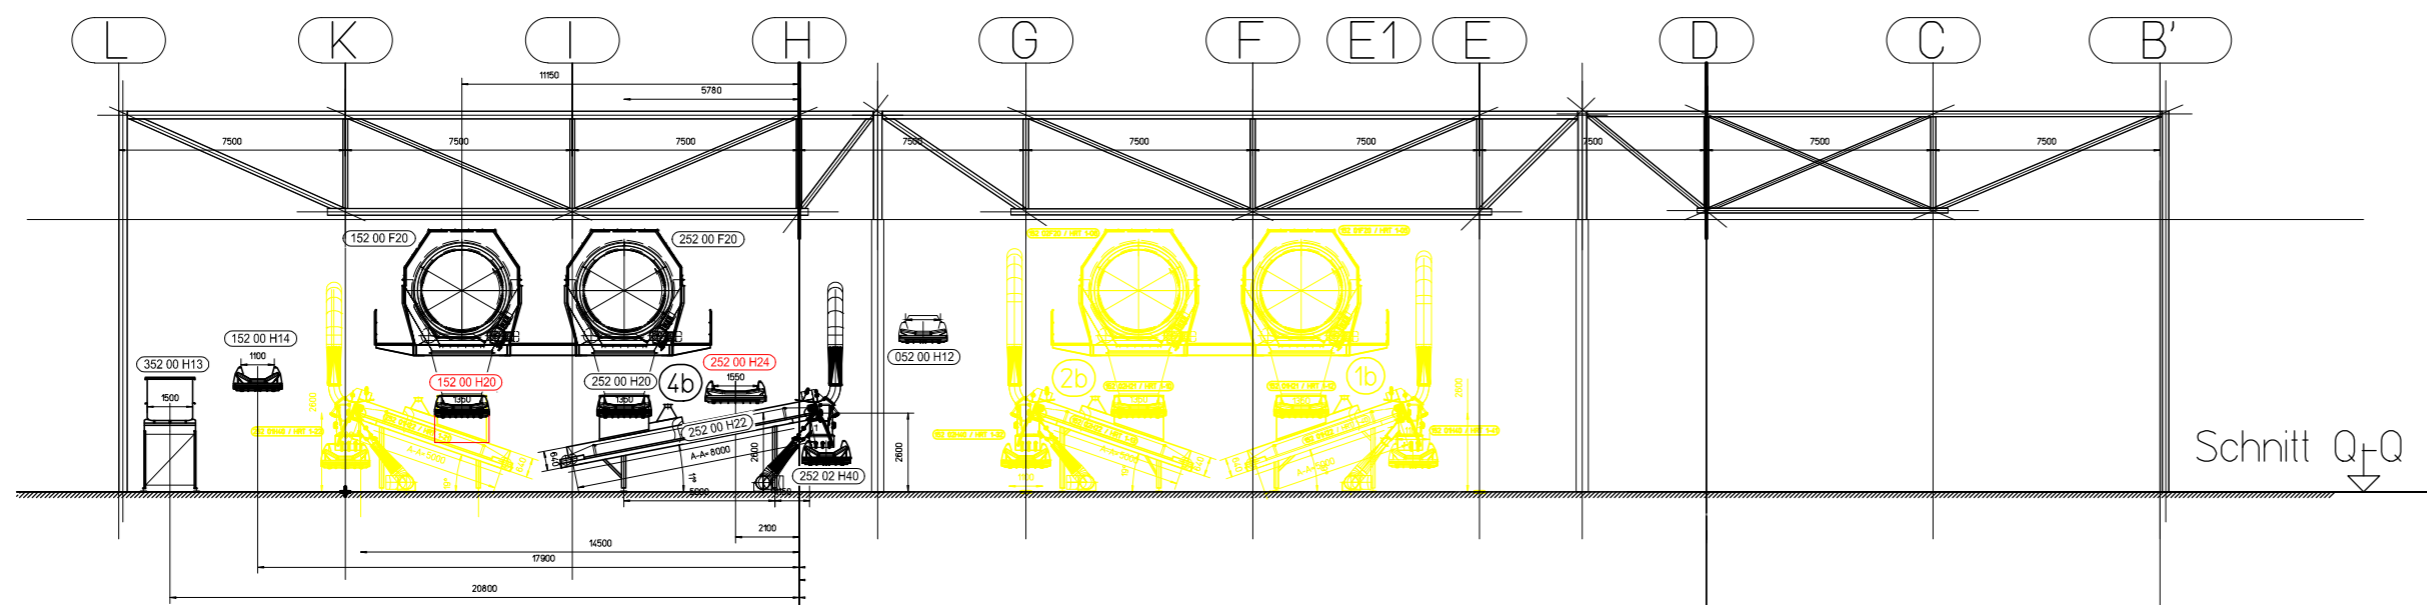

Schnitt Q-Q

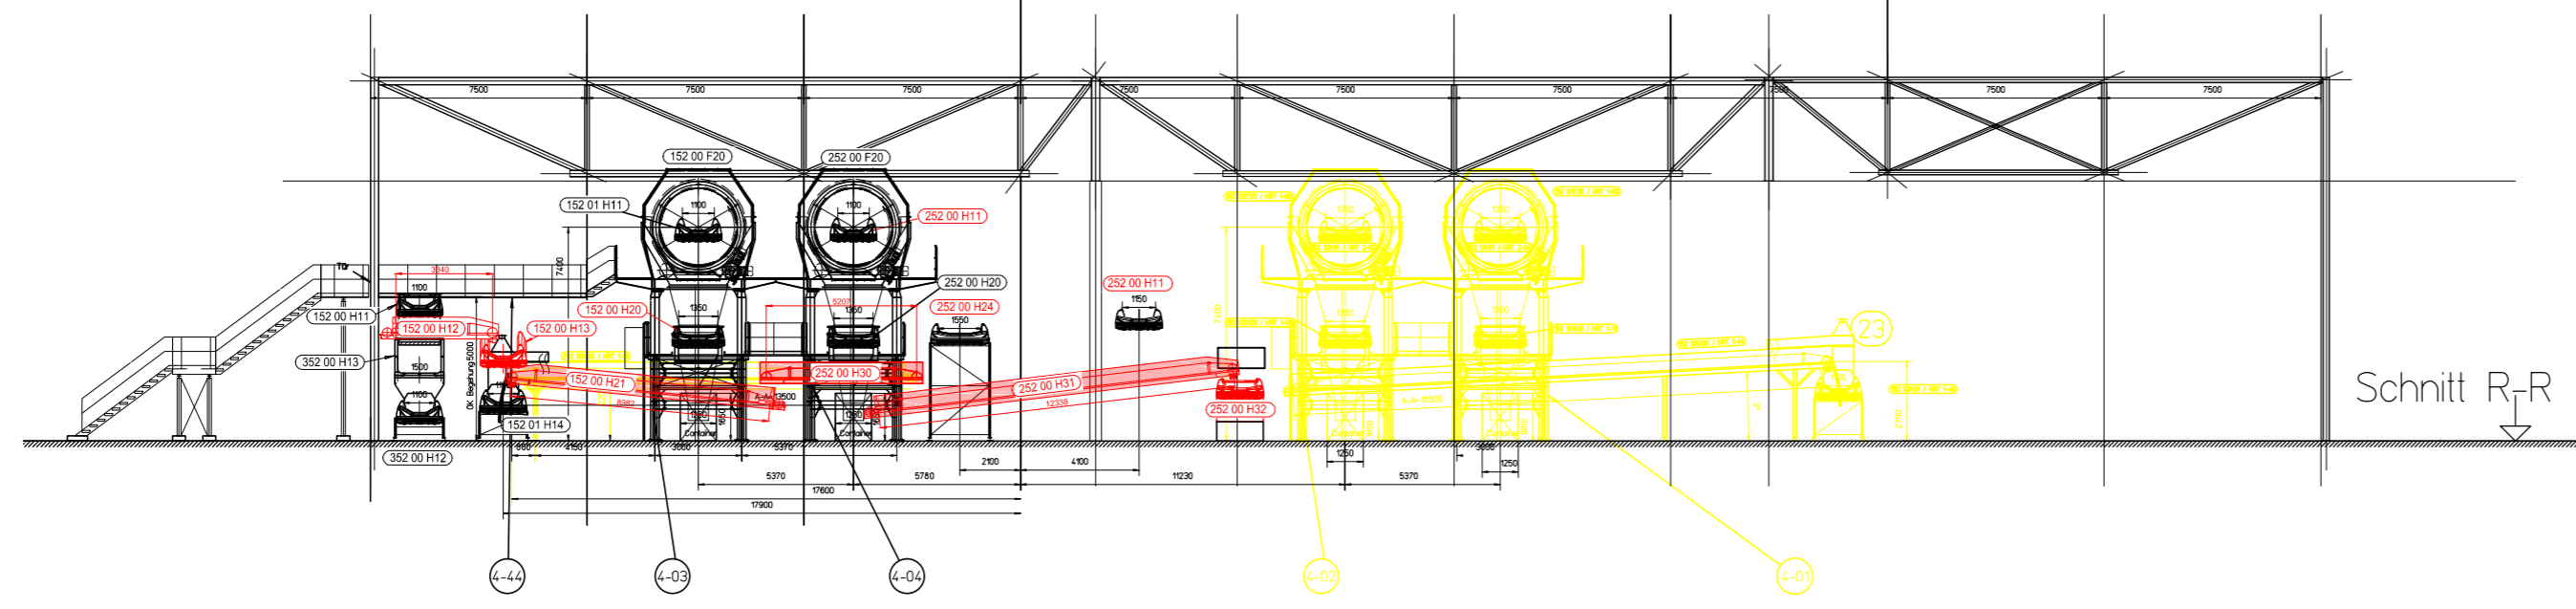

Schnitt R-R

Mehrere copies Vorrichtung dieser Urheberschaft, Verwertung und Mitteilung
 ihres Inhalts nicht gestattet, soweit nicht ausdrücklich ausgenommen. Zuwiderhandlungen
 verpflichten zu Schadenersatz. Alle Rechte für den Fall der Patenterteilung oder
 Gebrauchsmuster-Eintragung vorbehalten.

Schutzvermerk nach DIN 34 / ISO 16016
 protective note by DIN 34 / ISO 16016

Copying of this document, and giving it to others and the use or communication of
 its contents, without the express written permission of the copyright holder, is
 liable to payment of damages. All rights are reserved in the event of the grant
 of a patent or the registration of a utility model of design.

NIR und Förderbänder entfernt					08.12.2023	a
Änderung					Datum	Index
Bauvorhaben						
WEV Ein-Linien-Betrieb						
Bauherr						
		Westsächsische Entsorgungs- und Verwertungsgesellschaft mbH Am Westufer 3 04463 Großpösna/ OT Störmthal				
Planverfasser						
		u.e.c. Berlin Umwelt- und Energie-Consult GmbH Levetzowstraße 10a 10555 Berlin Tel.: 030 / 344 80 39 Fax.: 030 / 39 84 88 54				
Planbezeichnung						
Schnitte T-T, K-K, Q,Q, R-R						
Maßstab	Format	Erstellt am	Aktualisiert am	Plan-Nr.		
1 : 250	A2	08.06.2023	08.12.2023	3.300 a		