

**Bauantrag „Errichtung einer
Terrassenüberdachung“**

Birkenweg 1a, Flurstück 356/2, Gemarkung
Großpösna

Maßstab 1 : 1 500

20 0 20 40 60 80 m

BAUANTRAG

▷ BAUVORHABEN

BV Schubert
K86-000-soul
D132020547 Terrassenüberdachung


▷ BAUORT

Birkenweg 1a
04463 Großpösna

▷ BAUHERR


Paula und Marco Schubert

Birkenweg 1 a
04463 Großpösna

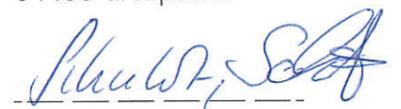▷ 

▷ ENTWURFSVERFASSER

KERN-HAUS Leipzig GmbH
André Grundmann
Schongauerstraße 29-31
04328 Leipzig
Tel.: 0341 - 25270
Fax: 0341 - 2527100

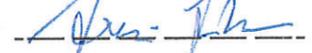▷ 

▷ PLAN

Erdgeschoss

▷ PLAN-NR.

1

▷ MASZTAB


1:100

▷ DATUM

16.01.2024

▷ ZEICHNER

Andrea Behnke

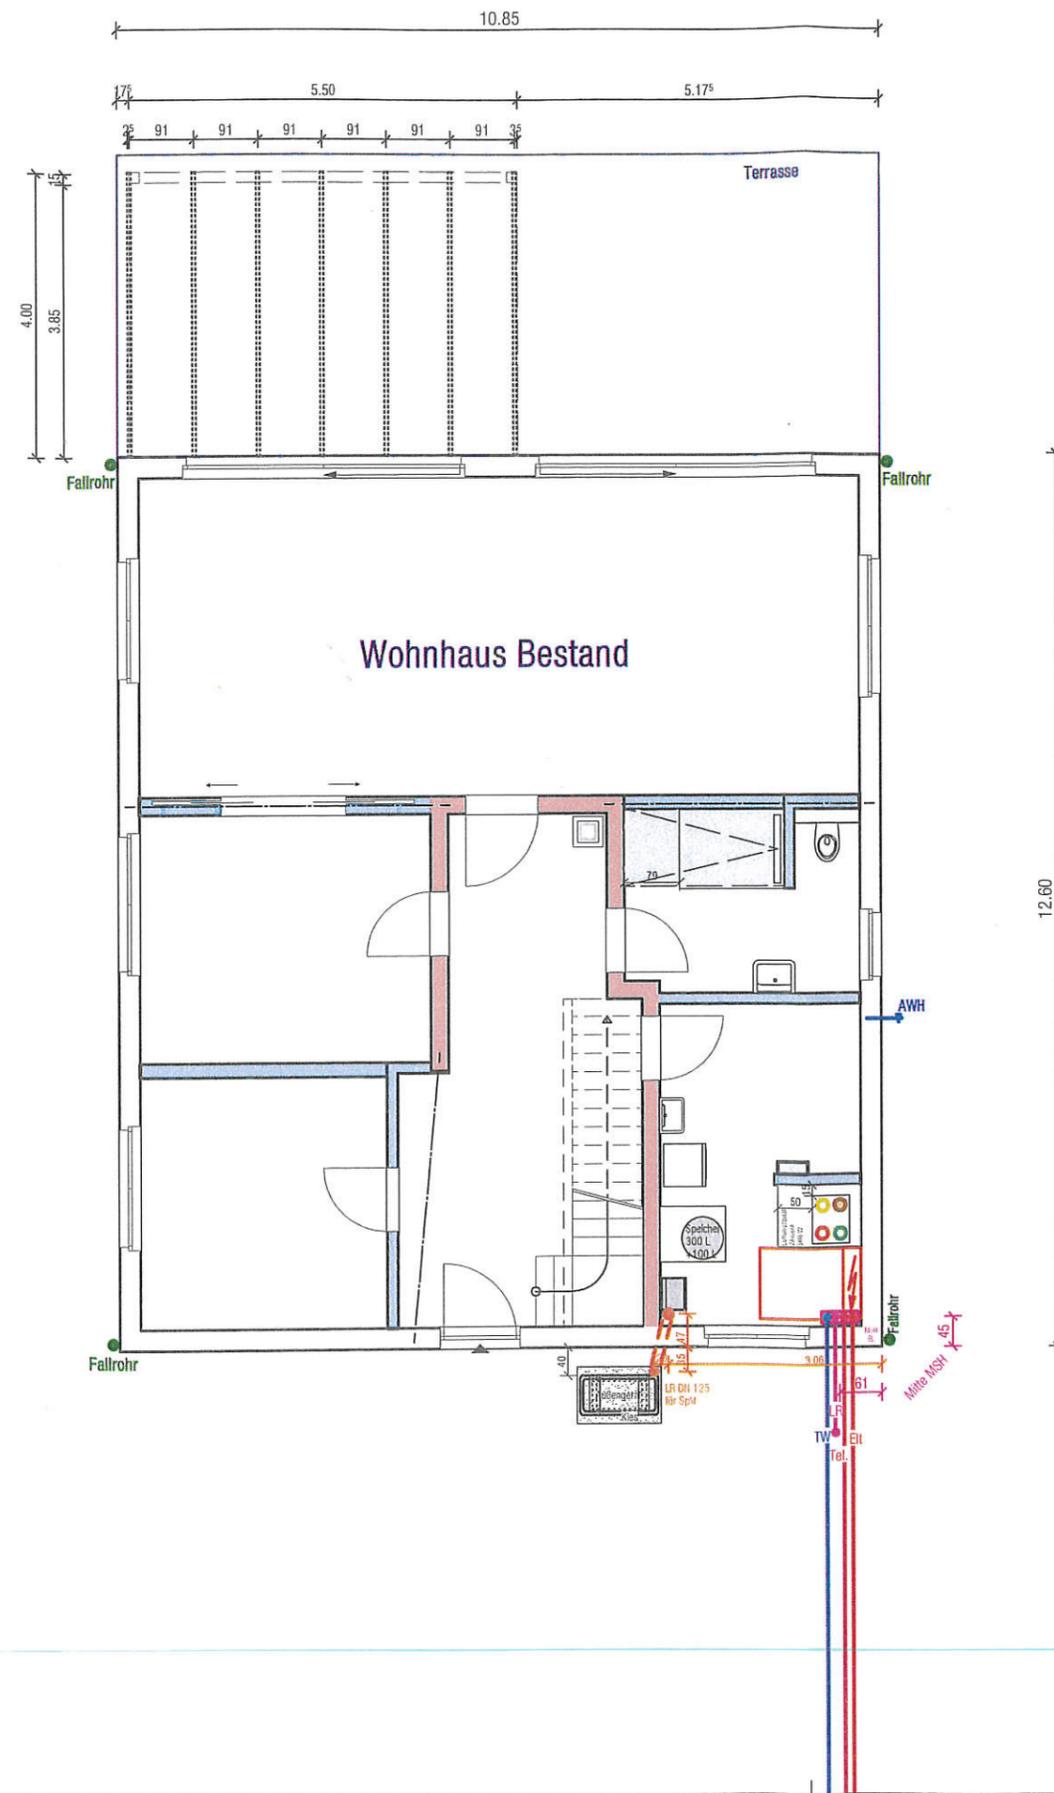

INDIVIDUELL BAUEN,
GANZ ENTSPANNT!



BAUANTRAG

▷ BAUVORHABEN

BV Schubert
K86-000-soul
D132020547 Terrassenüberdachung


▷ BAUORT

Birkenweg 1a
04463 Großpösna

▷ BAUHERR

Paula und Marco Schubert

Birkenweg 1 a
04463 Großpösna

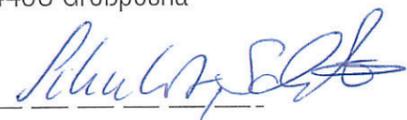▷ 

▷ ENTWURFSVERFASSER

KERN-HAUS Leipzig GmbH
André Grundmann
Schongauerstraße 29-31
04328 Leipzig
Tel.: 0341 - 25270
Fax: 0341 - 2527100

▷ 

▷ PLAN

Dachgeschoss

▷ PLAN-NR.

2

▷ MASZTAB


1:100

▷ DATUM

16.01.2024

▷ ZEICHNER

Andrea Behnke

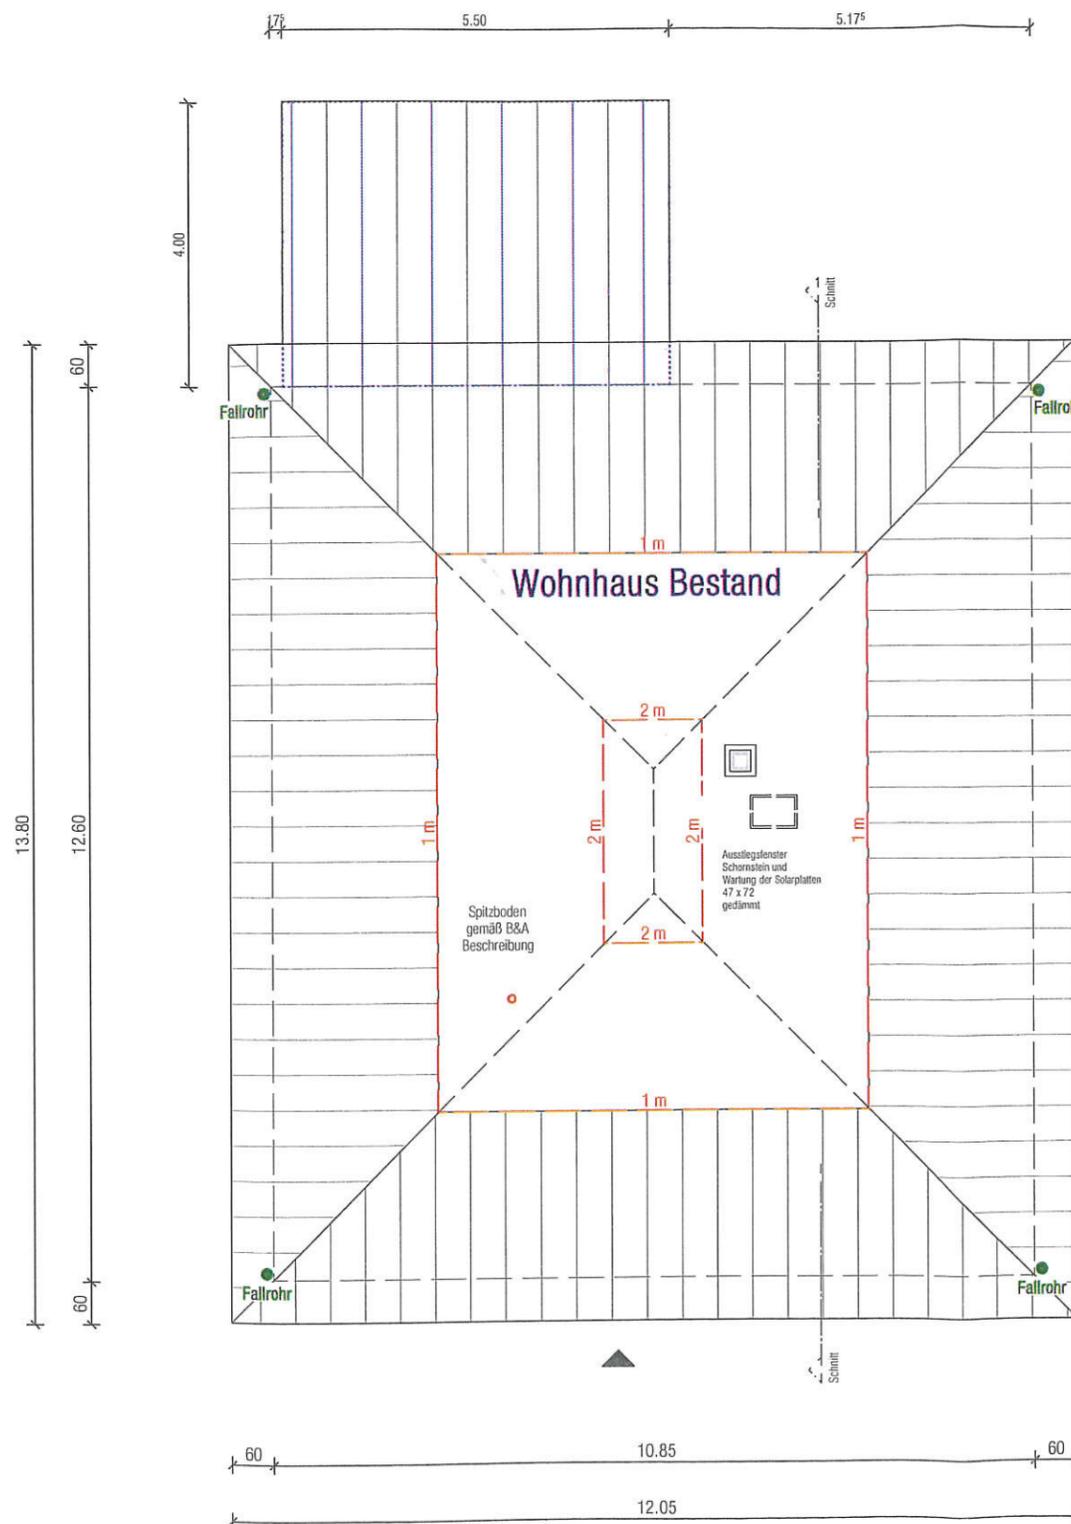

INDIVIDUELL BAUEN,
GANZ ENTSPANNT!



BAUANTRAG

▷ BAUVORHABEN

BV Schubert
K86-000-soul
D132020547 Terrassenüberdachung

▷ BAUORT

Birkenweg 1a
04463 Großpösna

▷ BAUHERR

Paula und Marco Schubert

Birkenweg 1 a
04463 Großpösna

▷ ENTWURFSVERFASSER

KERN-HAUS Leipzig GmbH
André Grundmann
Schongauerstraße 29-31
04328 Leipzig
Tel.: 0341 - 25270
Fax: 0341 - 2527100

▷ PLAN

Schnitt A

▷ PLAN-NR.

3

▷ MASZTAB

1:100

▷ DATUM

16.01.2024

▷ ZEICHNER

Andrea Behnke

INDIVIDUELL BAUEN,
GANZ ENTSPANNT!

KERN-HAUS

Maßliche Abweichung aufgrund Statik möglich!

Position der Dachflächenfenster
sind von der Dach-Statik abhängig.


Dachüberstände sind ca. - Maße
abhängig von Dach-Statik
und Eindeckmaß.

Dachkonstruktion lt. Statik

Dachneigung: 23,0°

24 cm WLG 035

alle angegebenen Maße sind Rohbaumaße

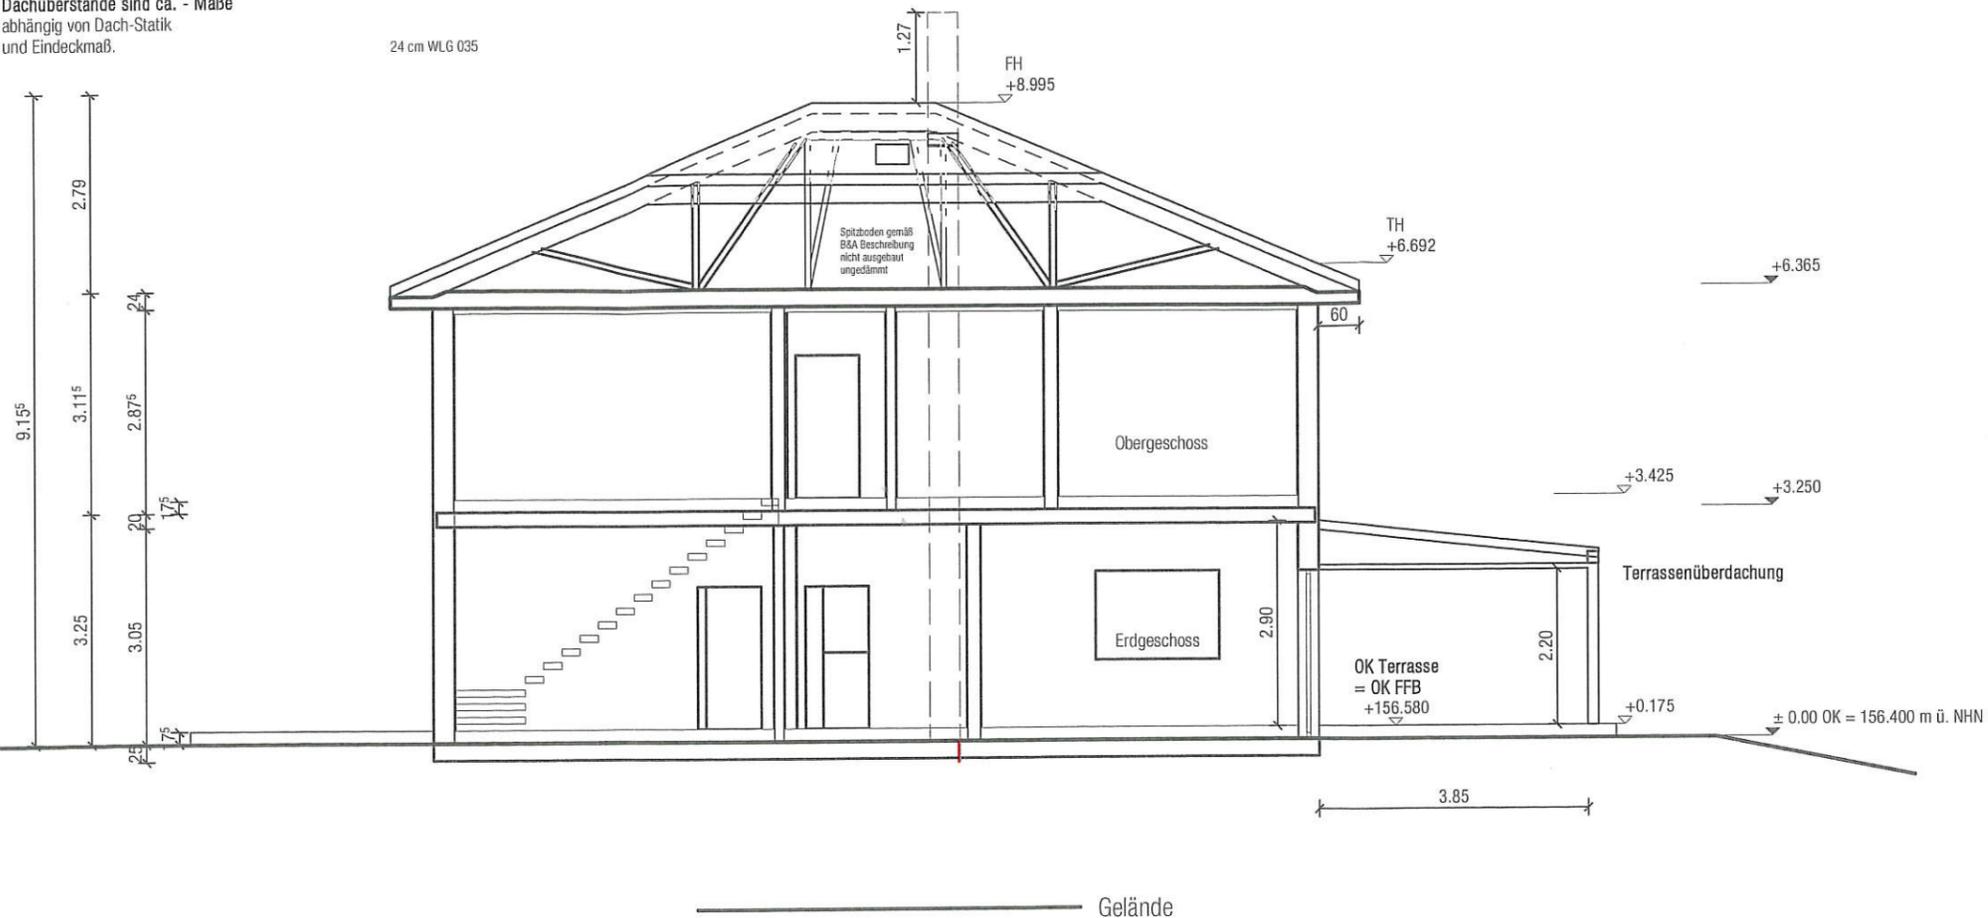

Diese technischen Unterlagen sind gem. § 2 des Urheberrechtsgesetzes geschützt, und wir behalten uns hierfür alle Rechte vor. Ohne unsere Zustimmung darf dieselbe weder vervielfältigt, Dritten zugänglich gemacht werden, noch durch den Empfänger oder Dritte in anderer Weise missbräuchlich verwendet werden. Zuwiderhandlungen verpflichten zu Schadenersatz und können strafrechtlich verfolgt werden.

Weitergabe an Dritte, Vervielfältigung oder Teilausschnitte nur mit ausdrücklicher Genehmigung von der Firma Kern-Haus Leipzig GmbH oder bei einem Kaufvertrag durch Ihren Baufachberater.

Bodengründung lt. Statik

Vorbehaltlich technisch und statisch bedingter Änderungen

Möbelierung und Außenanlagen sind keine Vertragsbestandteile

- SW - = Sonderwünsche die im Vertrag als Mehrleistung vereinbart werden müssen

- EL - = Eigenleistung

BAUANTRAG

▷ BAUVORHABEN

BV Schubert
K86-000-soul
D132020547 Terrassenüberdachung

▷ BAUORT

Birkenweg 1a
04463 Großpösna

▷ BAUHERR

Paula und Marco Schubert

Birkenweg 1 a
04463 Großpösna

▷ 

▷ ENTWURFSVERFASSER

KERN-HAUS Leipzig GmbH
André Grundmann
Schongauerstraße 29-31
04328 Leipzig
Tel.: 0341 - 25270
Fax: 0341 - 2527100

▷ 

▷ PLAN

Nordansicht

▷ PLAN-NR.

4

▷ MASZTAB


1:100

▷ DATUM

16.01.2024

▷ ZEICHNER

Andrea Behnke

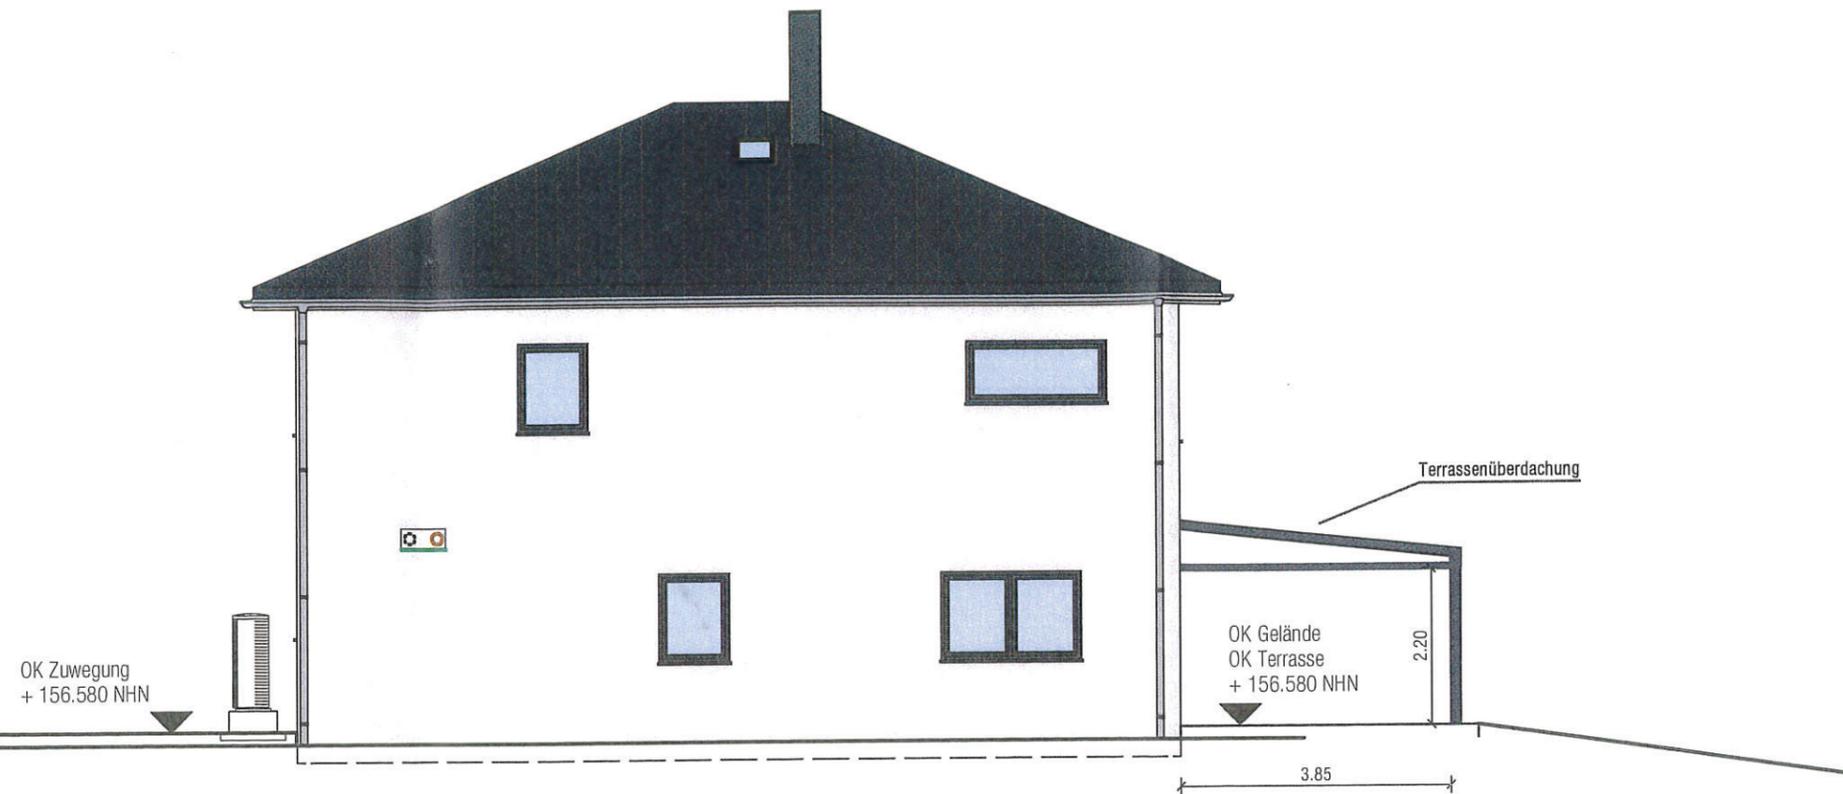

Nordansicht

Bodengründung lt. Statik

Vorbehaltlich technisch und
statisch bedingter Änderungen

———— Gelände

INDIVIDUELL BAUEN,
GANZ ENTSPANNT!



KERN-HAUS

BAUANTRAG

▷ BAUVORHABEN

BV Schubert
K86-000-soul
D132020547 Terrassenüberdachung

▷ BAUORT

Birkenweg 1a
04463 Großpösna

▷ BAUHERR


Paula und Marco Schubert

Birkenweg 1 a
04463 Großpösna

▷ 

▷ ENTWURFSVERFASSER

KERN-HAUS Leipzig GmbH
André Grundmann
Schongauerstraße 29-31
04328 Leipzig
Tel.: 0341 - 25270
Fax: 0341 - 2527100

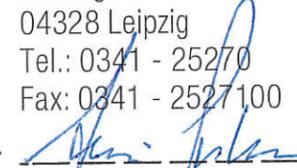▷ 

▷ PLAN

Ostansicht

▷ PLAN-NR.

5

▷ MASZTAB


1:100

▷ DATUM

16.01.2024

▷ ZEICHNER

Andrea Behnke

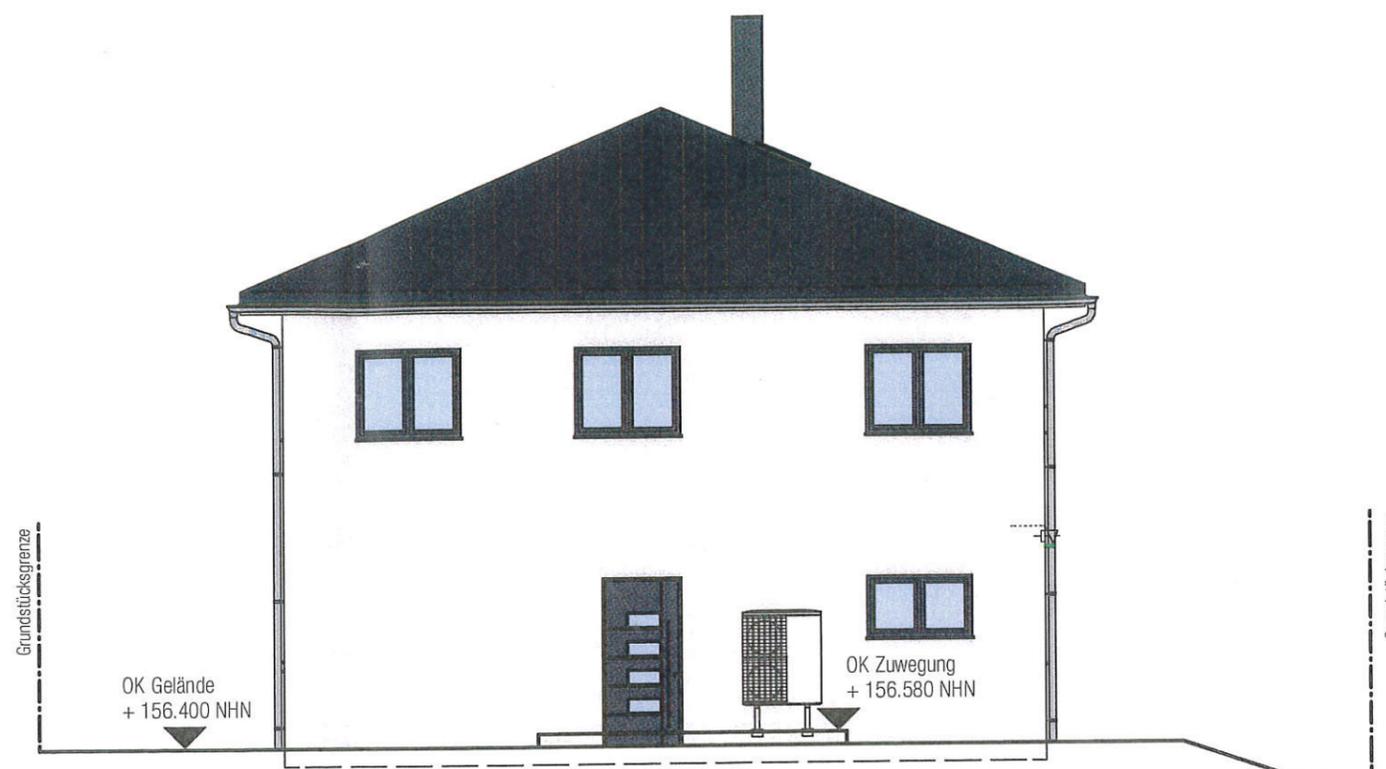

Ostansicht

Bodengründung lt. Statik

Vorbehaltlich technisch und
statisch bedingter Änderungen

— Gelände

INDIVIDUELL BAUEN,
GANZ ENTSPANNT!

KERN-HAUS

BAUANTRAG

▷ BAUVORHABEN

BV Schubert
K86-000-soul
D132020547 Terrassenüberdachung

▷ BAUORT

Birkenweg 1a
04463 Großpösna

▷ BAUHERR

Paula und Marco Schubert

Birkenweg 1 a
04463 Großpösna

▷ 

▷ ENTWURFSVERFASSER

KERN-HAUS Leipzig GmbH
André Grundmann
Schongauerstraße 29/31
04328 Leipzig
Tel.: 0341 - 25270
Fax: 0341 - 2527100

▷ 

▷ PLAN

Südansicht

▷ PLAN-NR.

6

▷ MASZTAB


1:100

▷ DATUM


16.01.2024

▷ ZEICHNER

Andrea Behnke

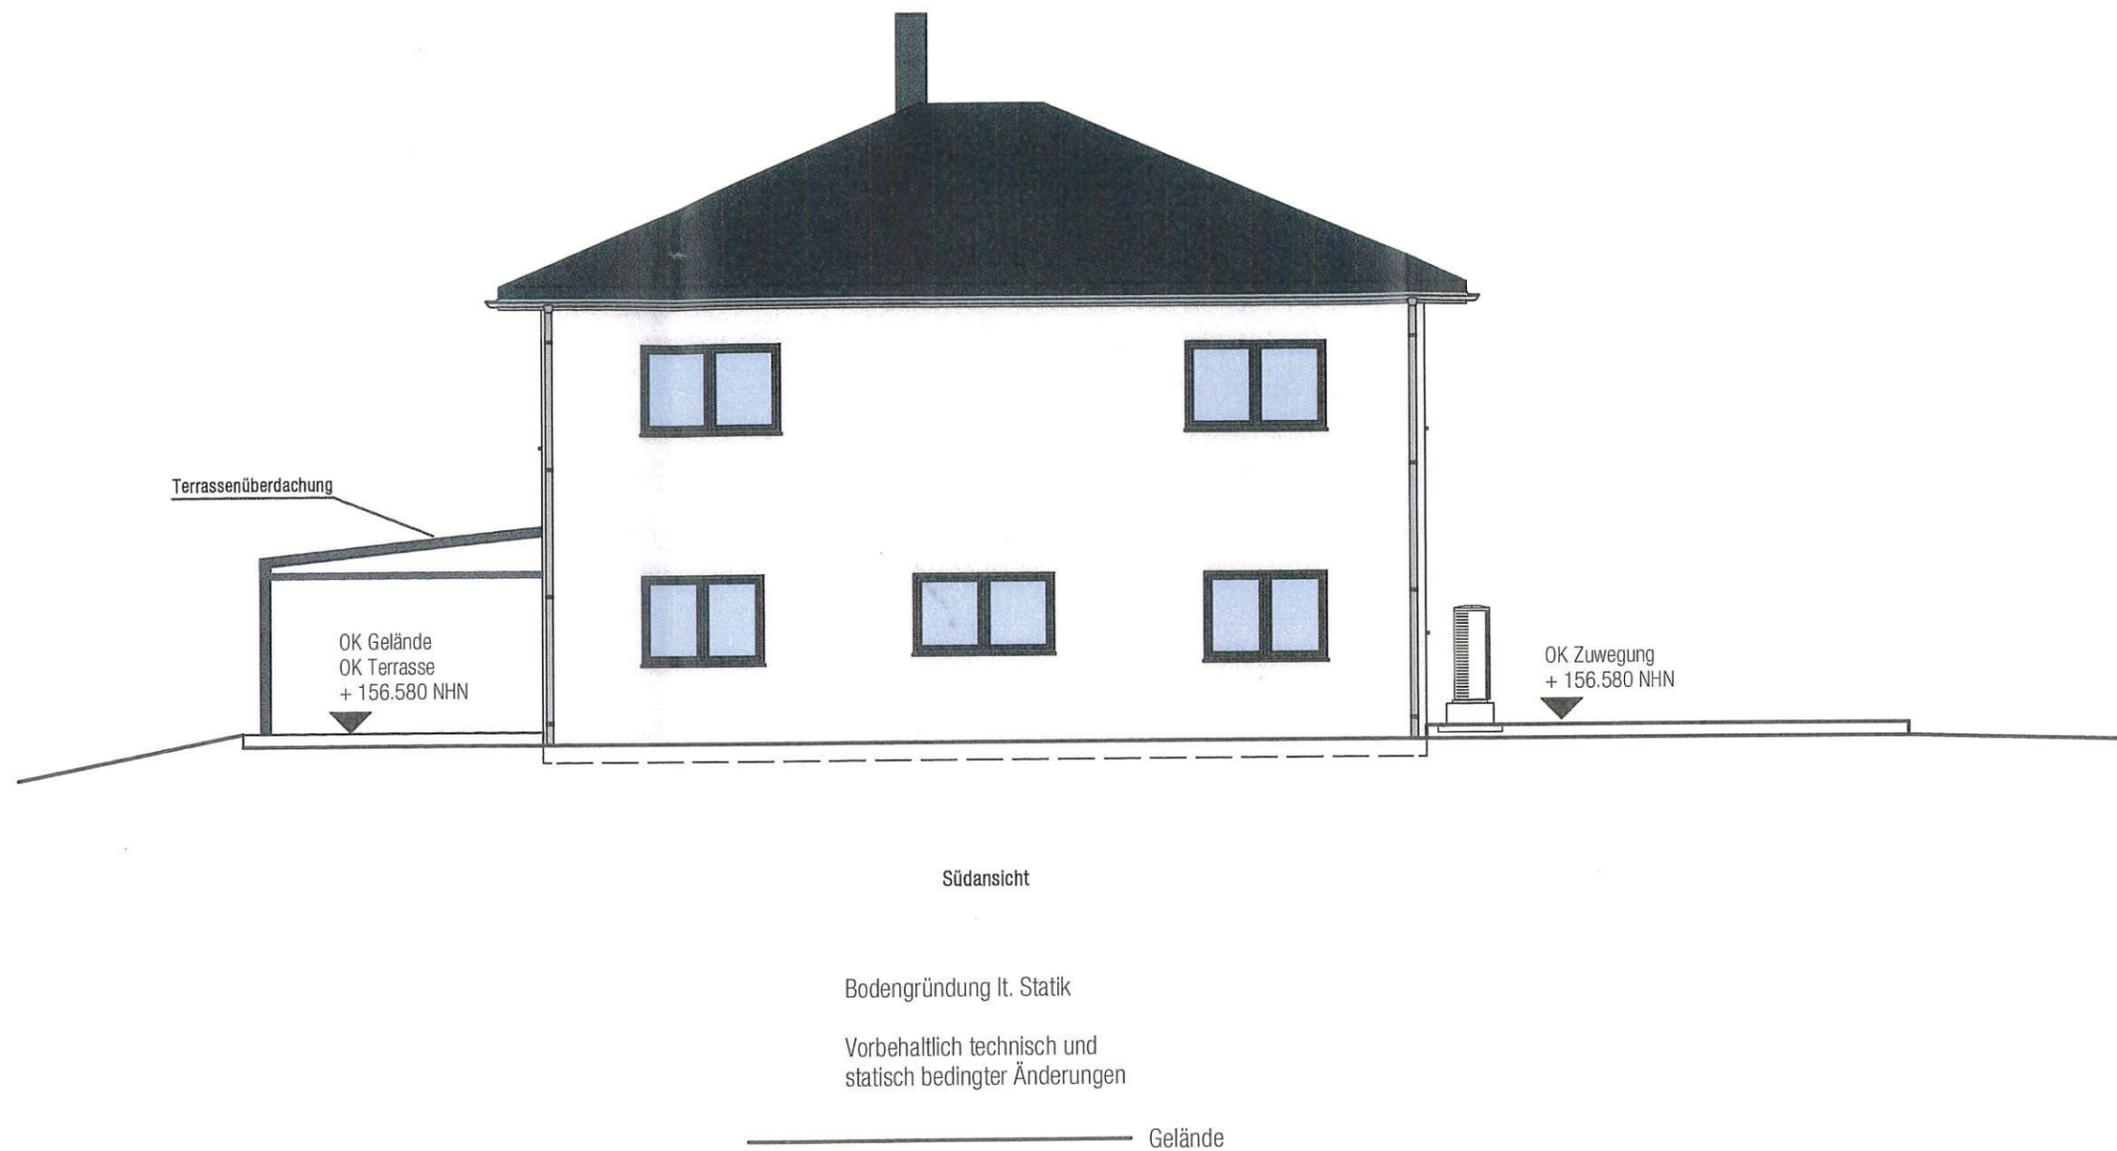

INDIVIDUELL BAUEN,
GANZ ENTSPANNT!

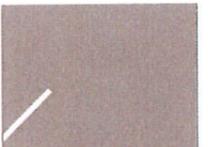
KERN-HAUS

BAUANTRAG

▷ BAUVORHABEN

BV Schubert
K86-000-soul
D132020547 Terrassenüberdachung

▷ BAUORT

Birkenweg 1a
04463 Großpösna

▷ BAUHERR

Paula und Marco Schubert

Birkenweg 1 a
04463 Großpösna

▷ 

▷ ENTWURFSVERFASSER

KERN-HAUS Leipzig GmbH
André Grundmann
Schongauerstraße 29-31
04328 Leipzig
Tel.: 0341 - 25270
Fax: 0341 - 2527100

▷ 

▷ PLAN

Westansicht

▷ PLAN-NR.

7

▷ MASZTAB

1:100

▷ DATUM

16.01.2024

▷ ZEICHNER

Andrea Behnke



Westansicht

Bodengründung lt. Statik

Vorbehaltlich technisch und
statisch bedingter Änderungen

———— Gelände

INDIVIDUELL BAUEN,
GANZ ENTSPANNT!



KERN-HAUS