


Bauantrag Abbruch Nebengelass und Carport, Neubau einer Garage

Grenzweg 2b, Flurstück 634/2, Gemarkung Großpösna

Maßstab 1 : 1 000

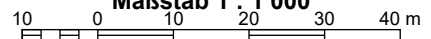

Hasenweg

657

$\frac{656}{2}$

$\frac{655}{2}$

Erhöhung der abflussrelevanten Fläche um 30m²

Bestandseinleitung bleibt unverändert!

$\frac{634}{2}$

Einleitung in vorh. Verdunstungsteich

$\frac{637}{3}$

633

19a

21

2a

$\frac{634}{4}$

$\frac{634}{3}$

Amselweg

Abbruch Carport und Neubau Doppelgarage

Grenzweg 2b, Flurstück 634/2, Gemarkung Großpösna

Maßstab 1 : 500


5 0 5 10 15 20 m

630

Grundstück Grenzweg 2b



Verdunstungsteich

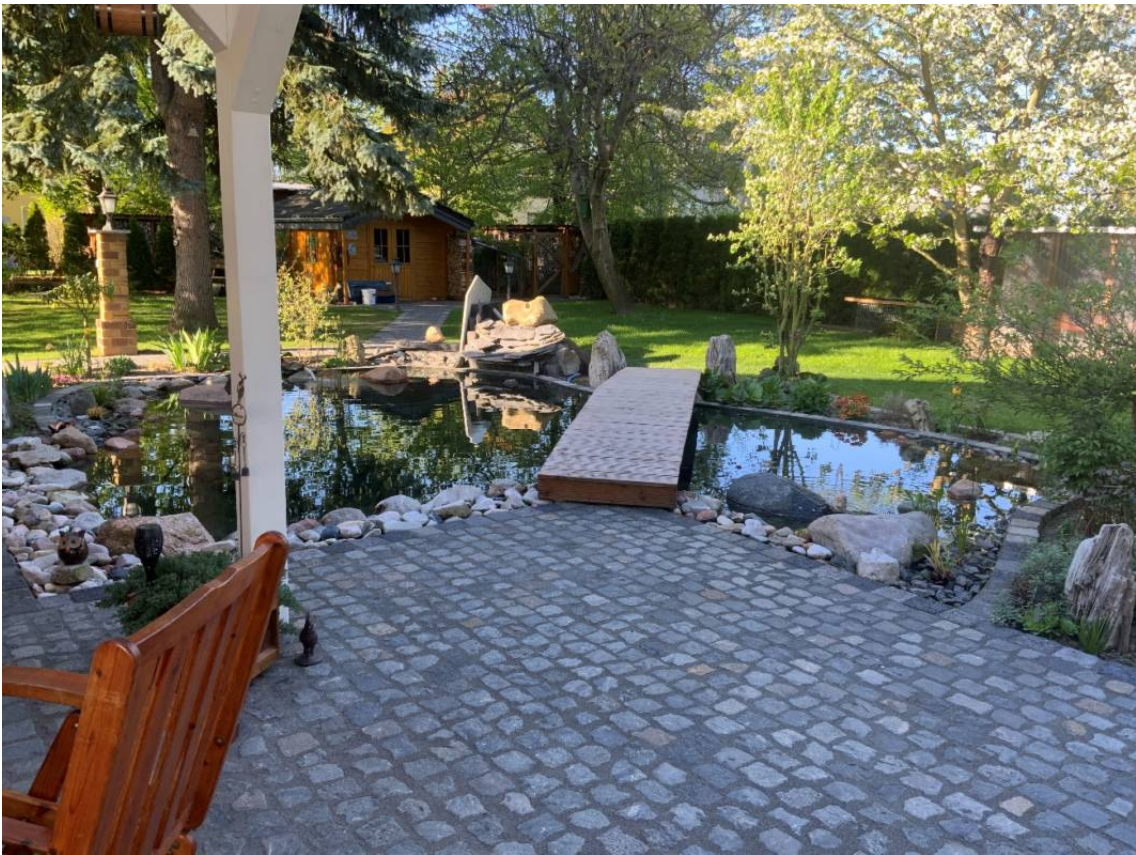


vorh. Bebauung




Anschlussbereich Grundstücksentwässerung im Bestand






Ansicht Osten

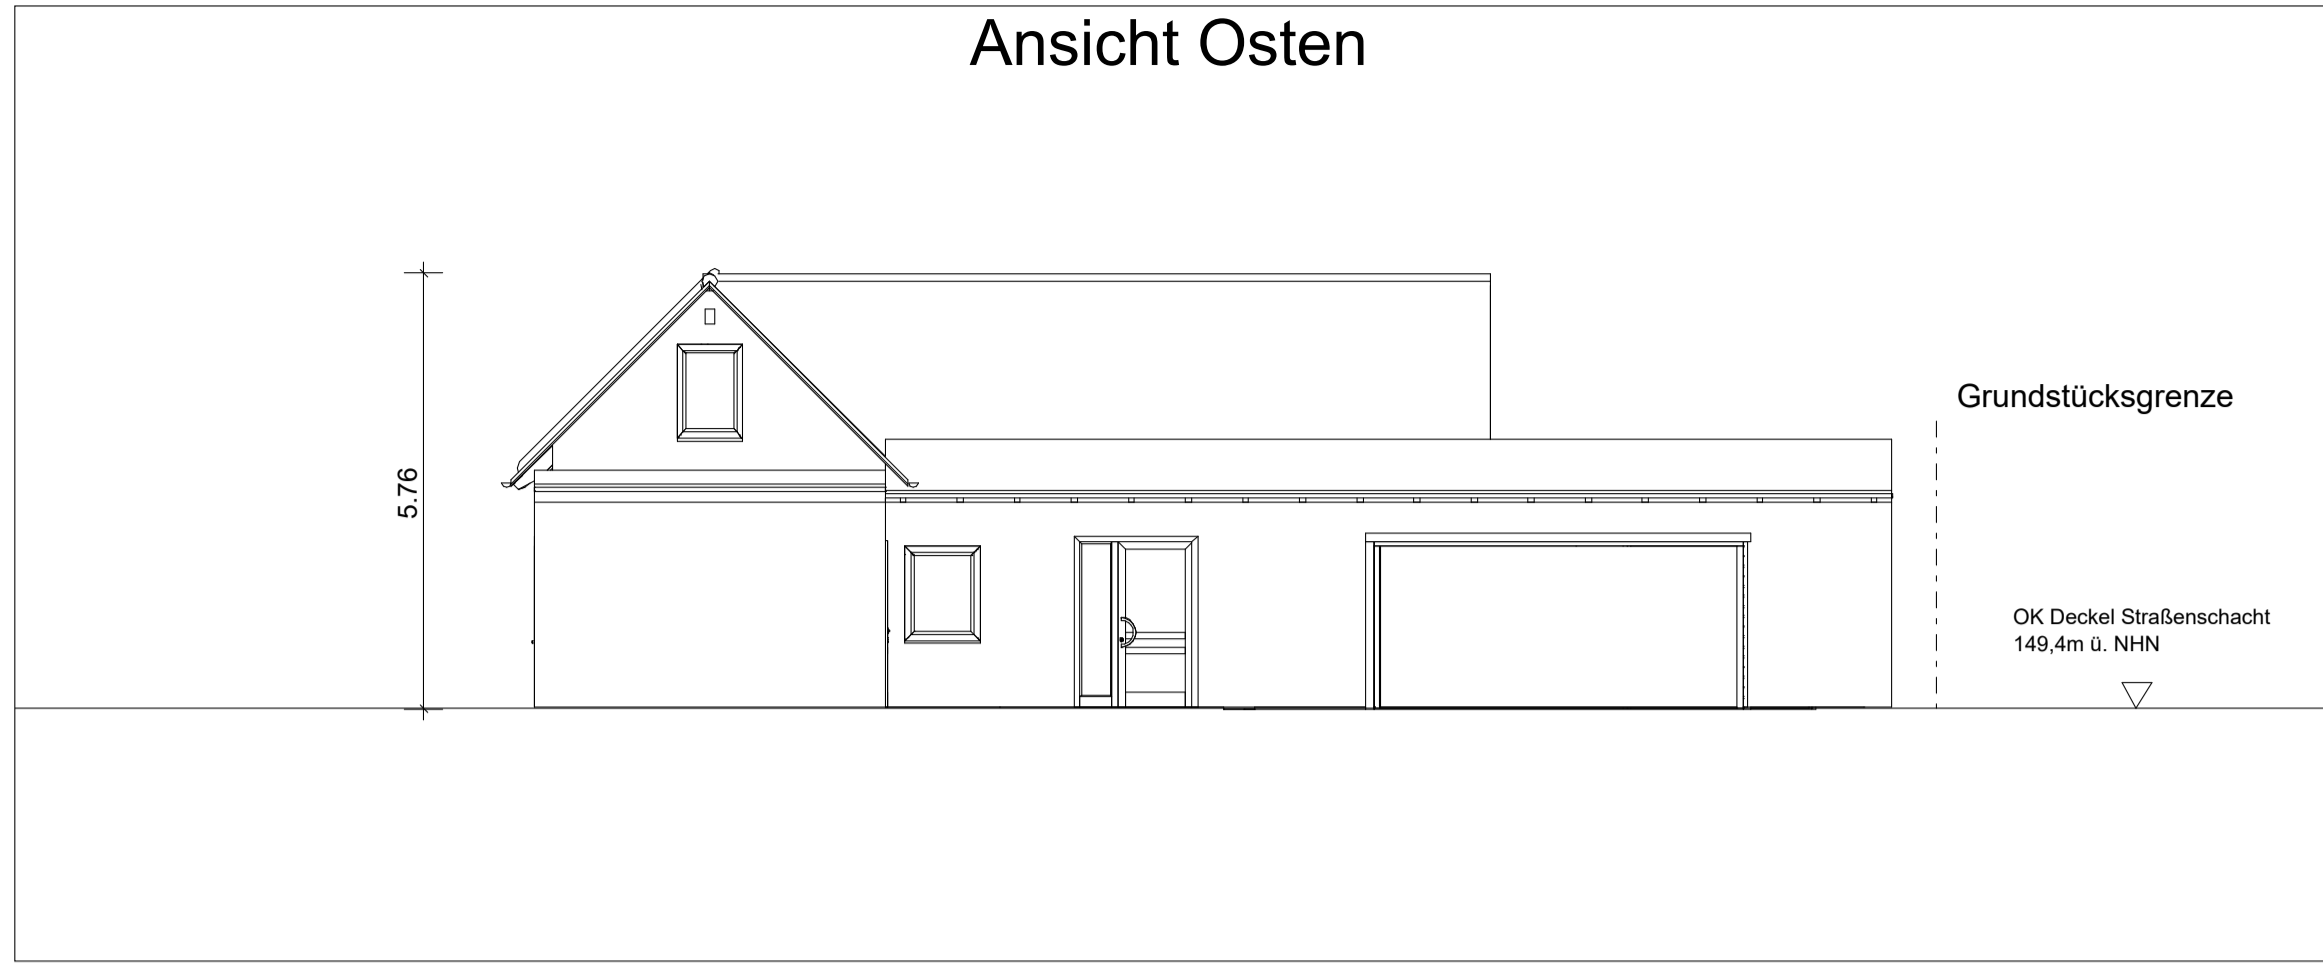


Ansicht Norden

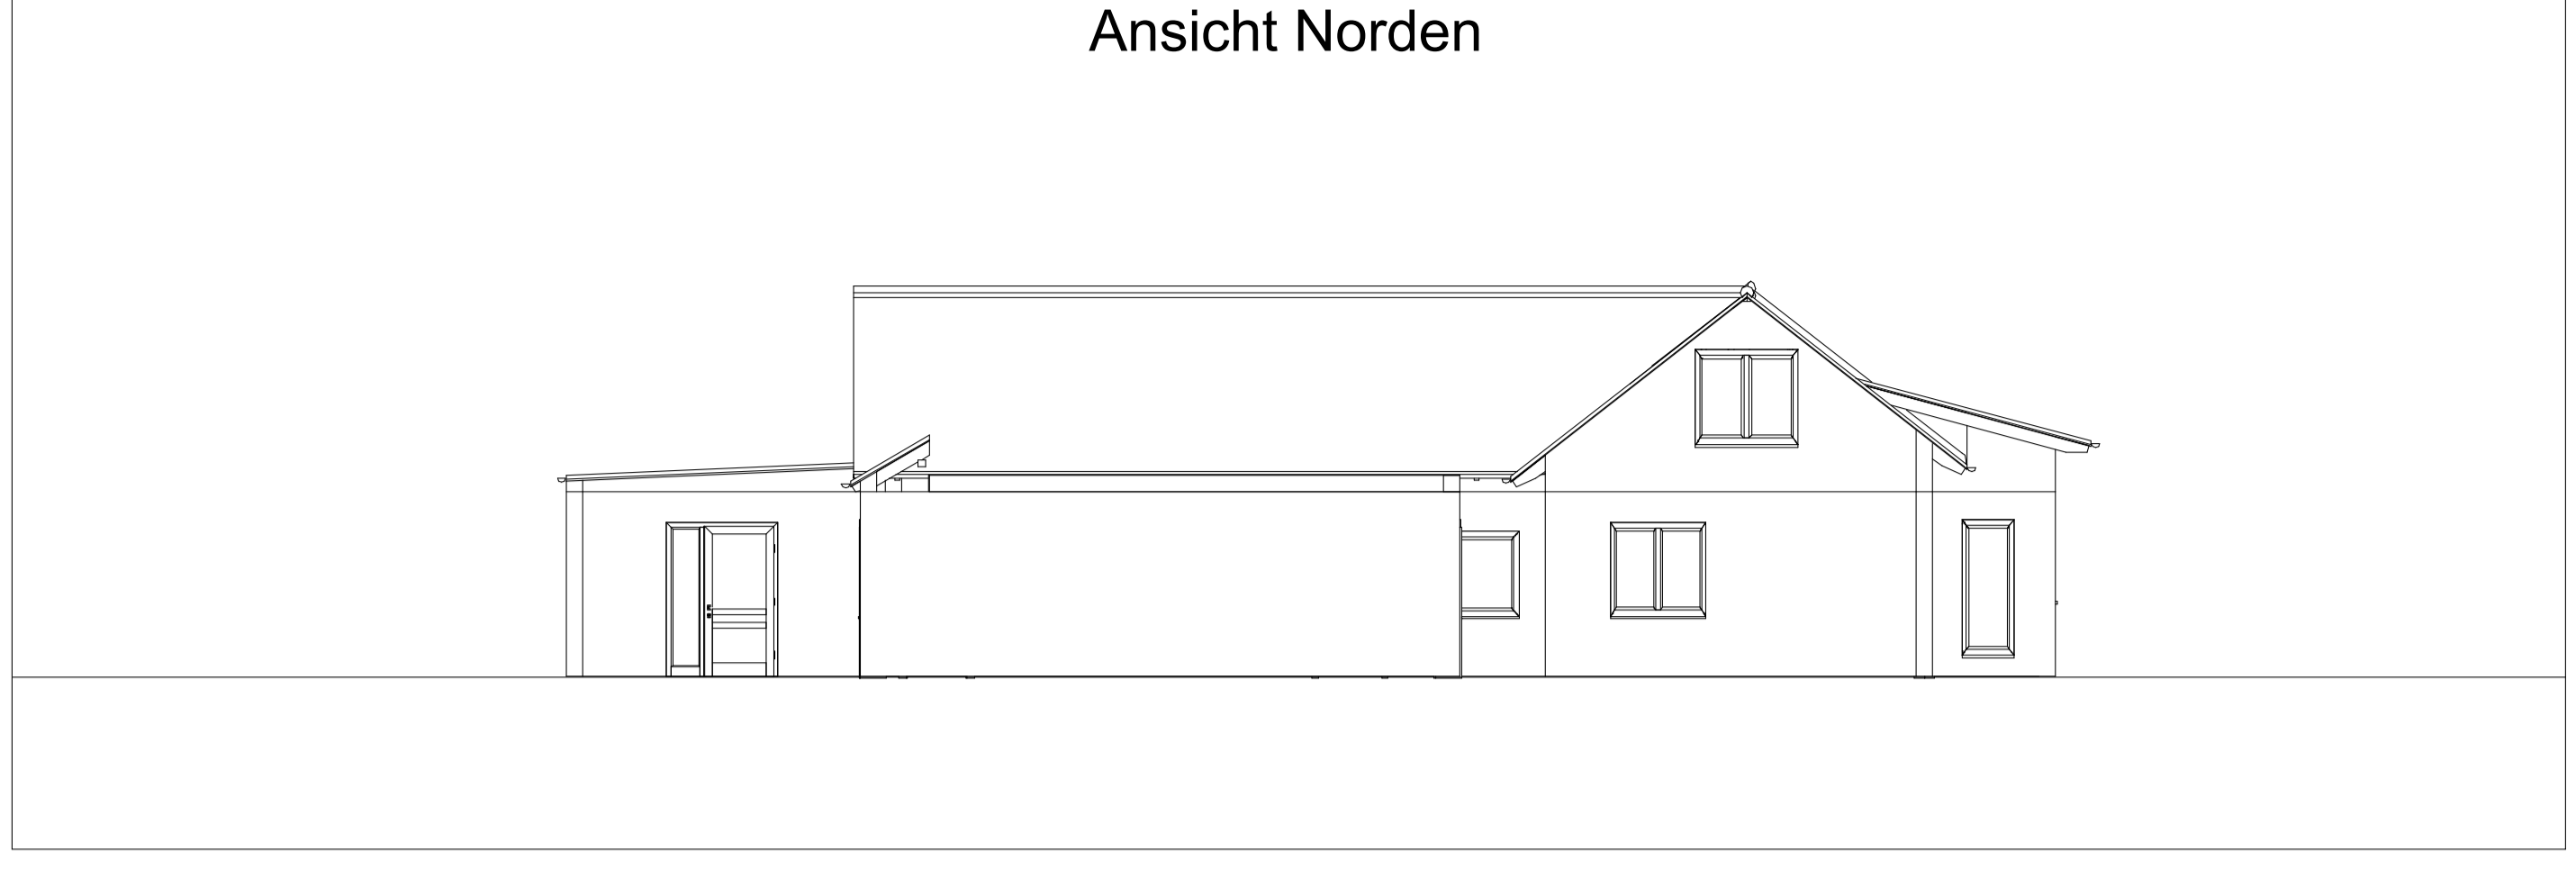

Schnitt E--E

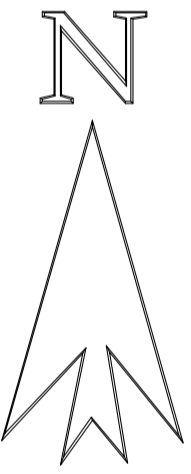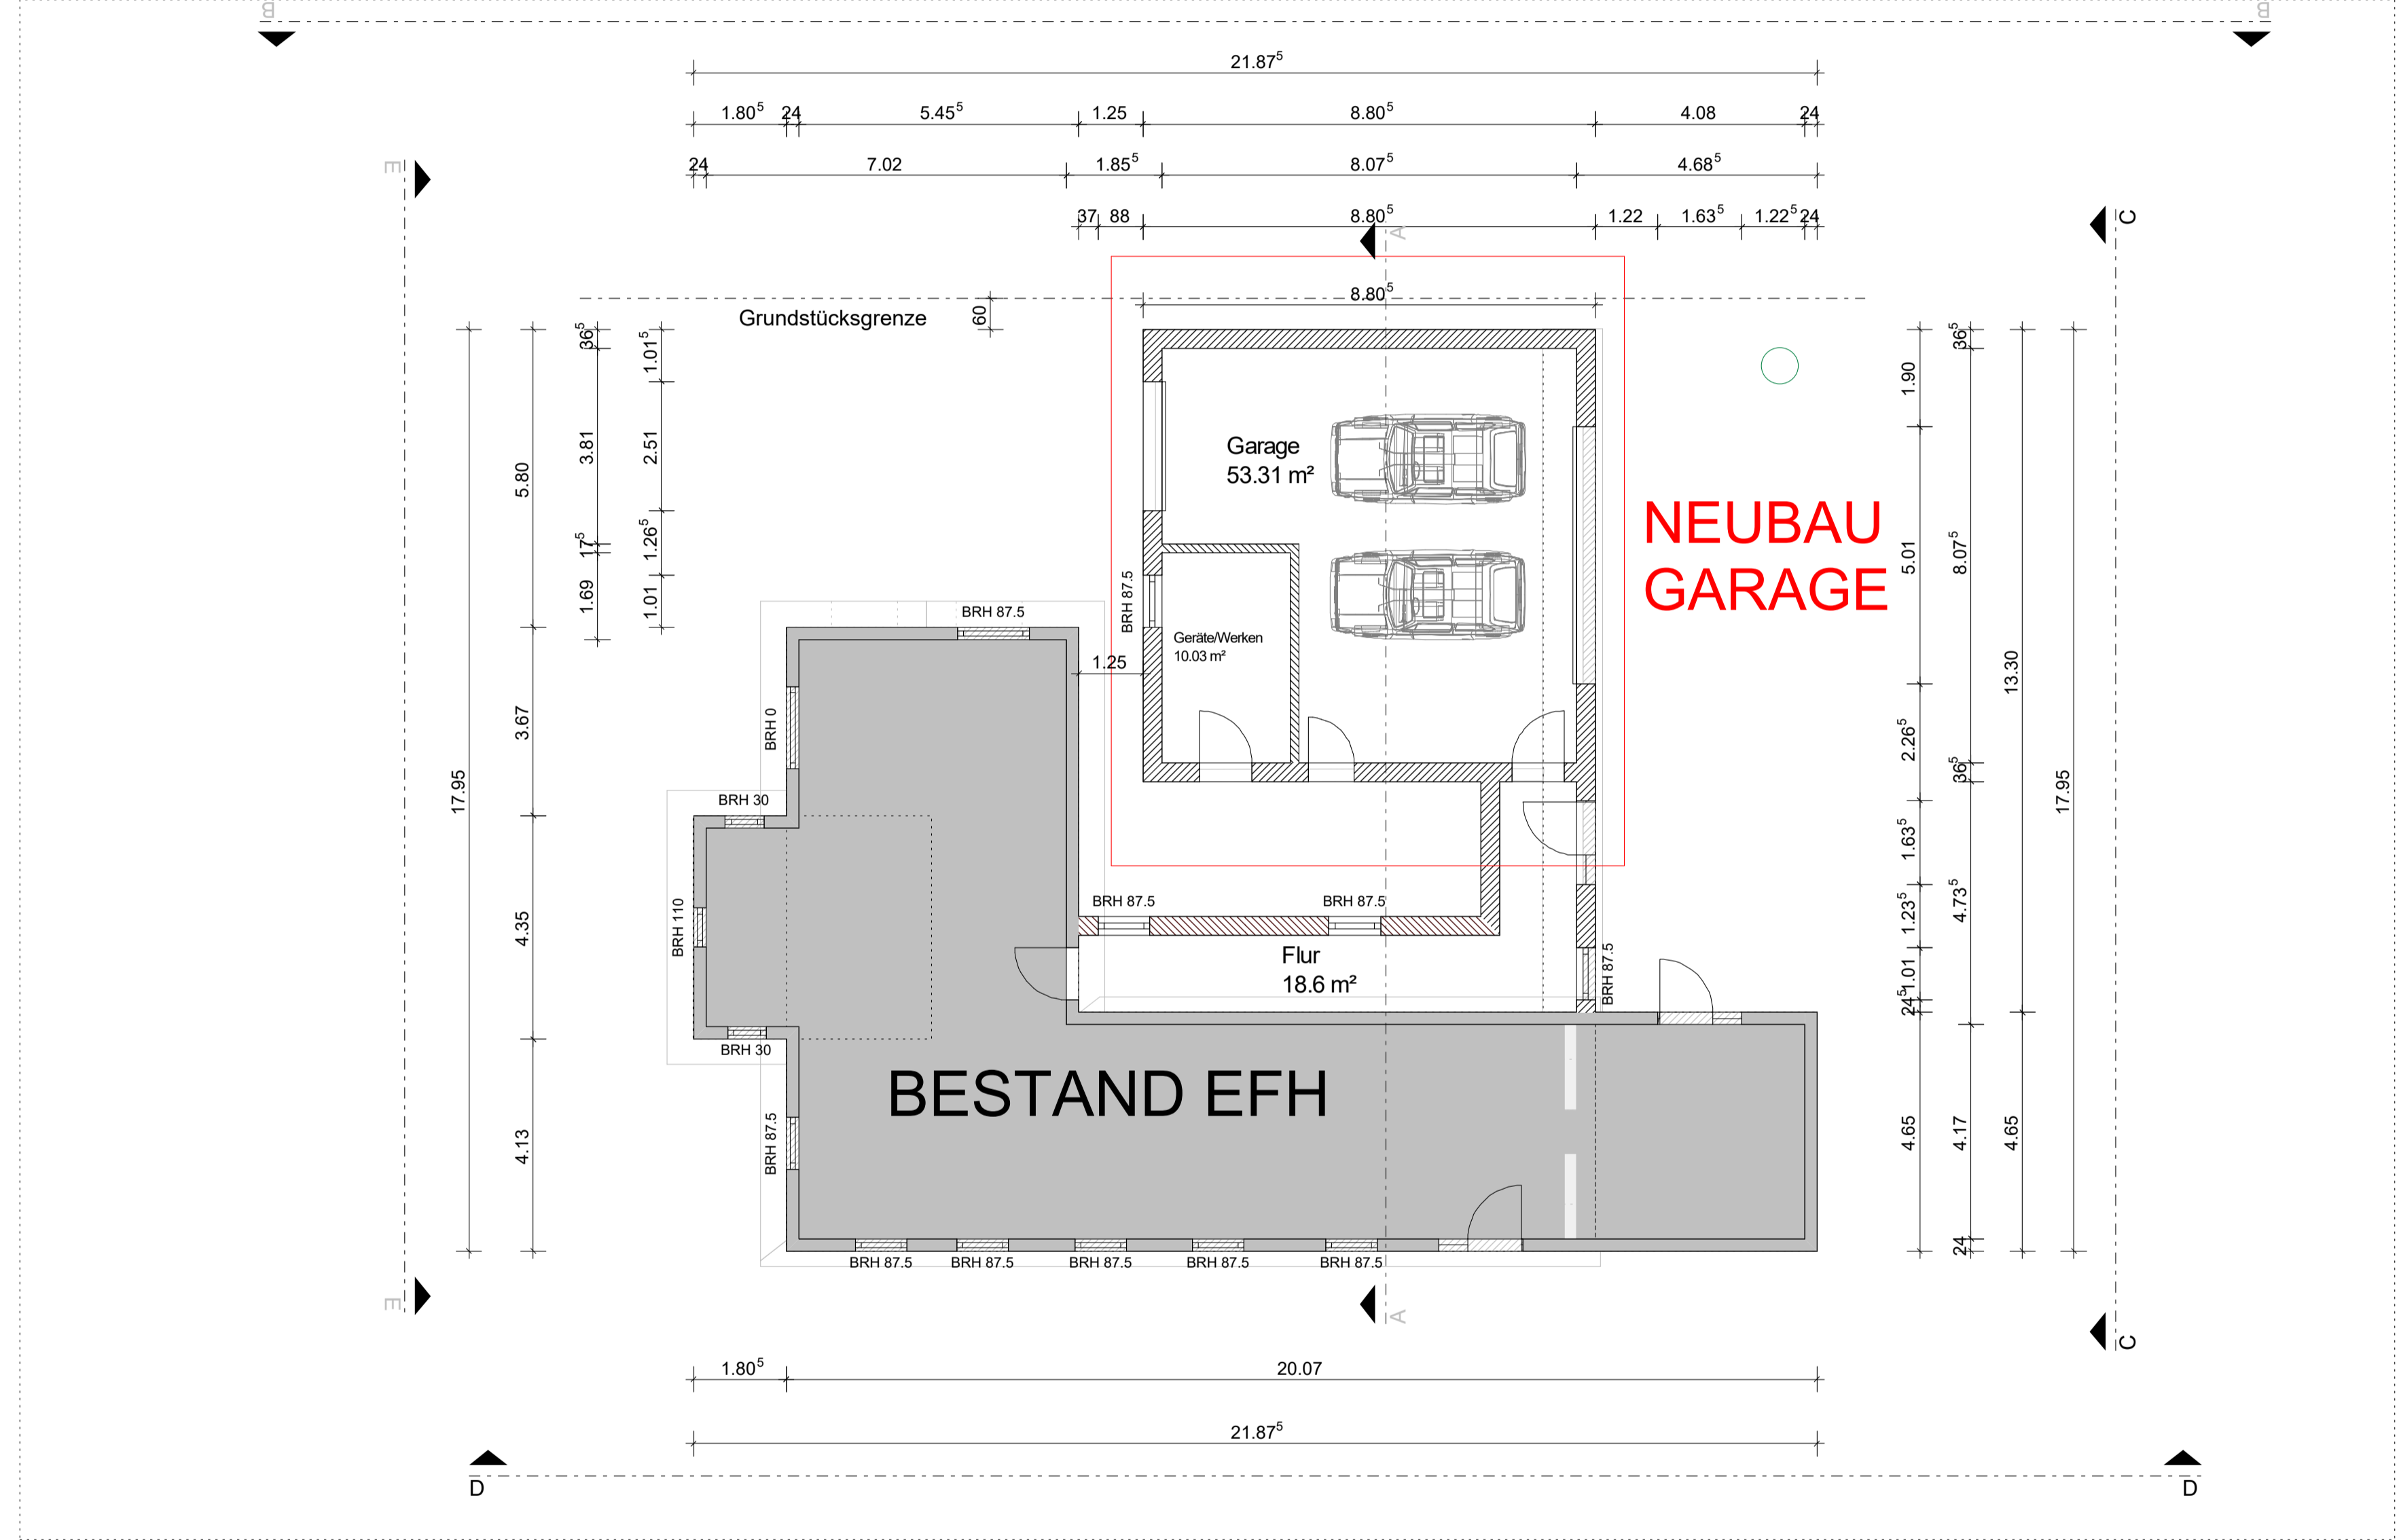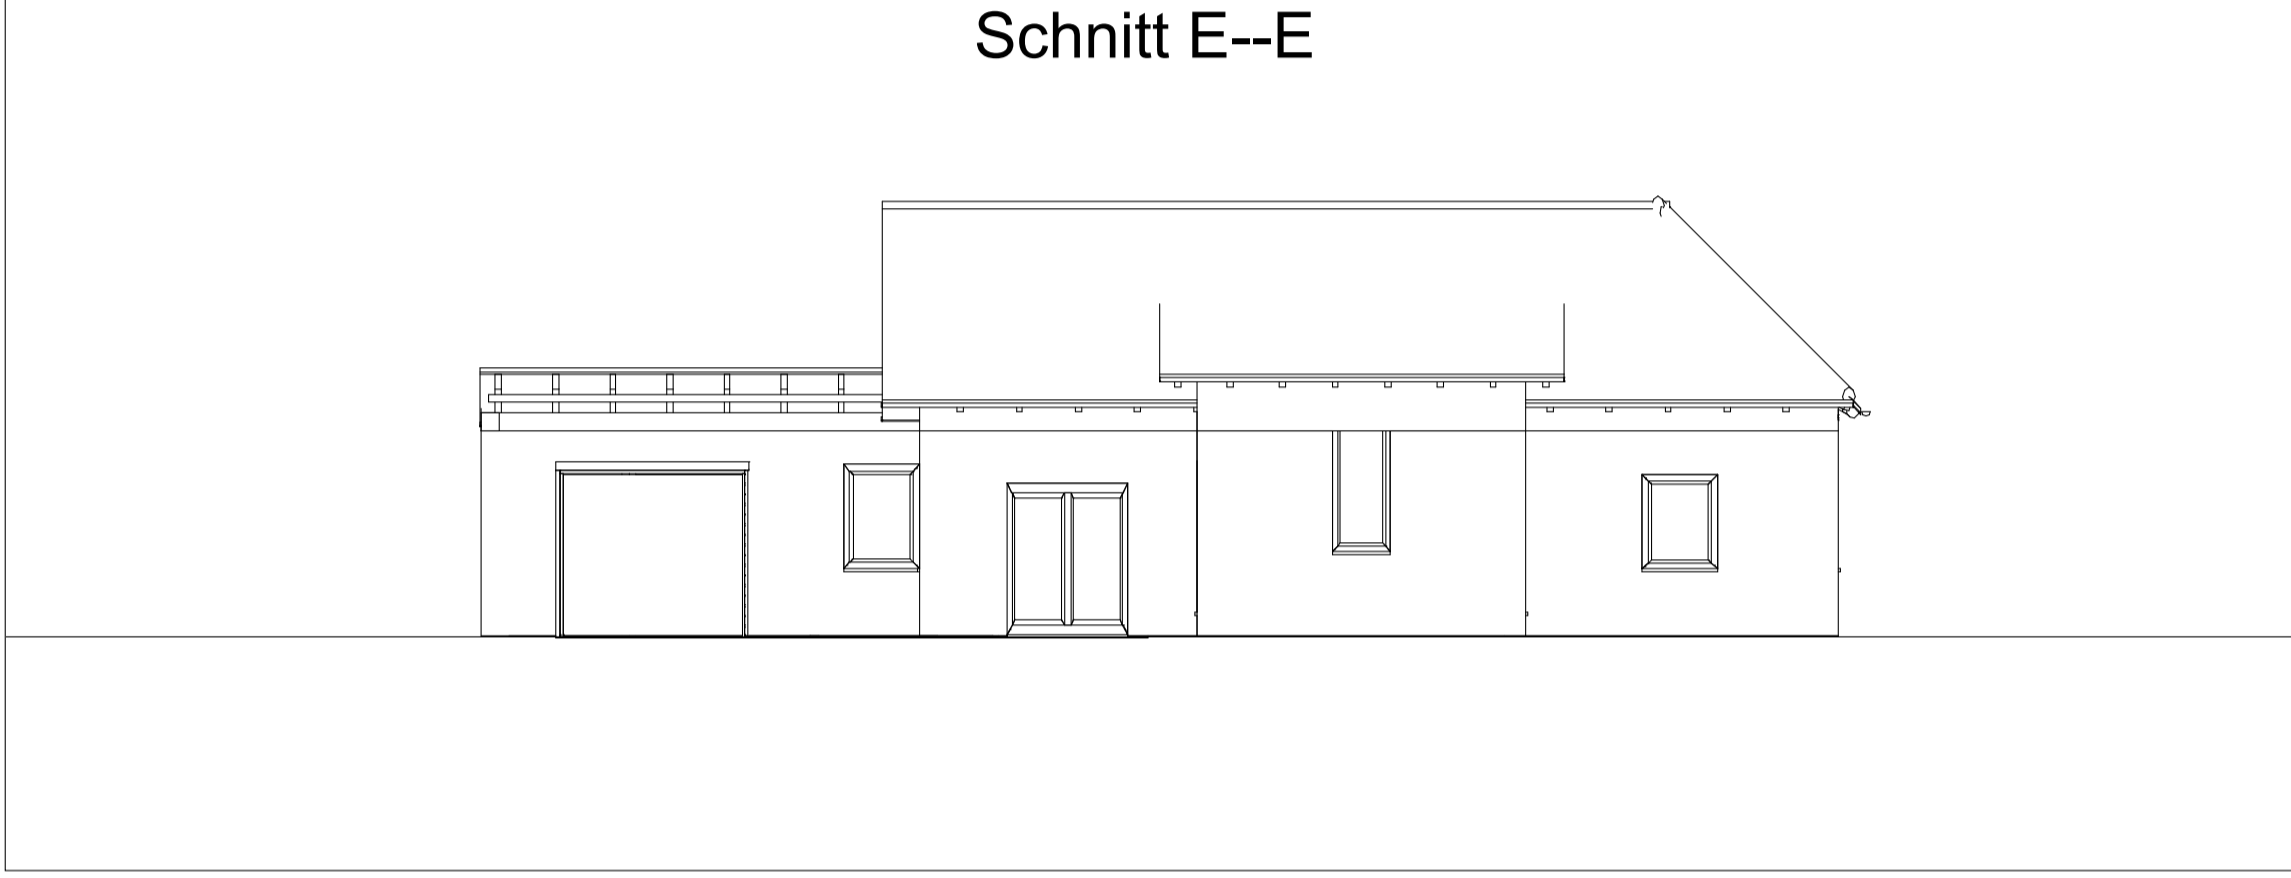

Schnitt A--A

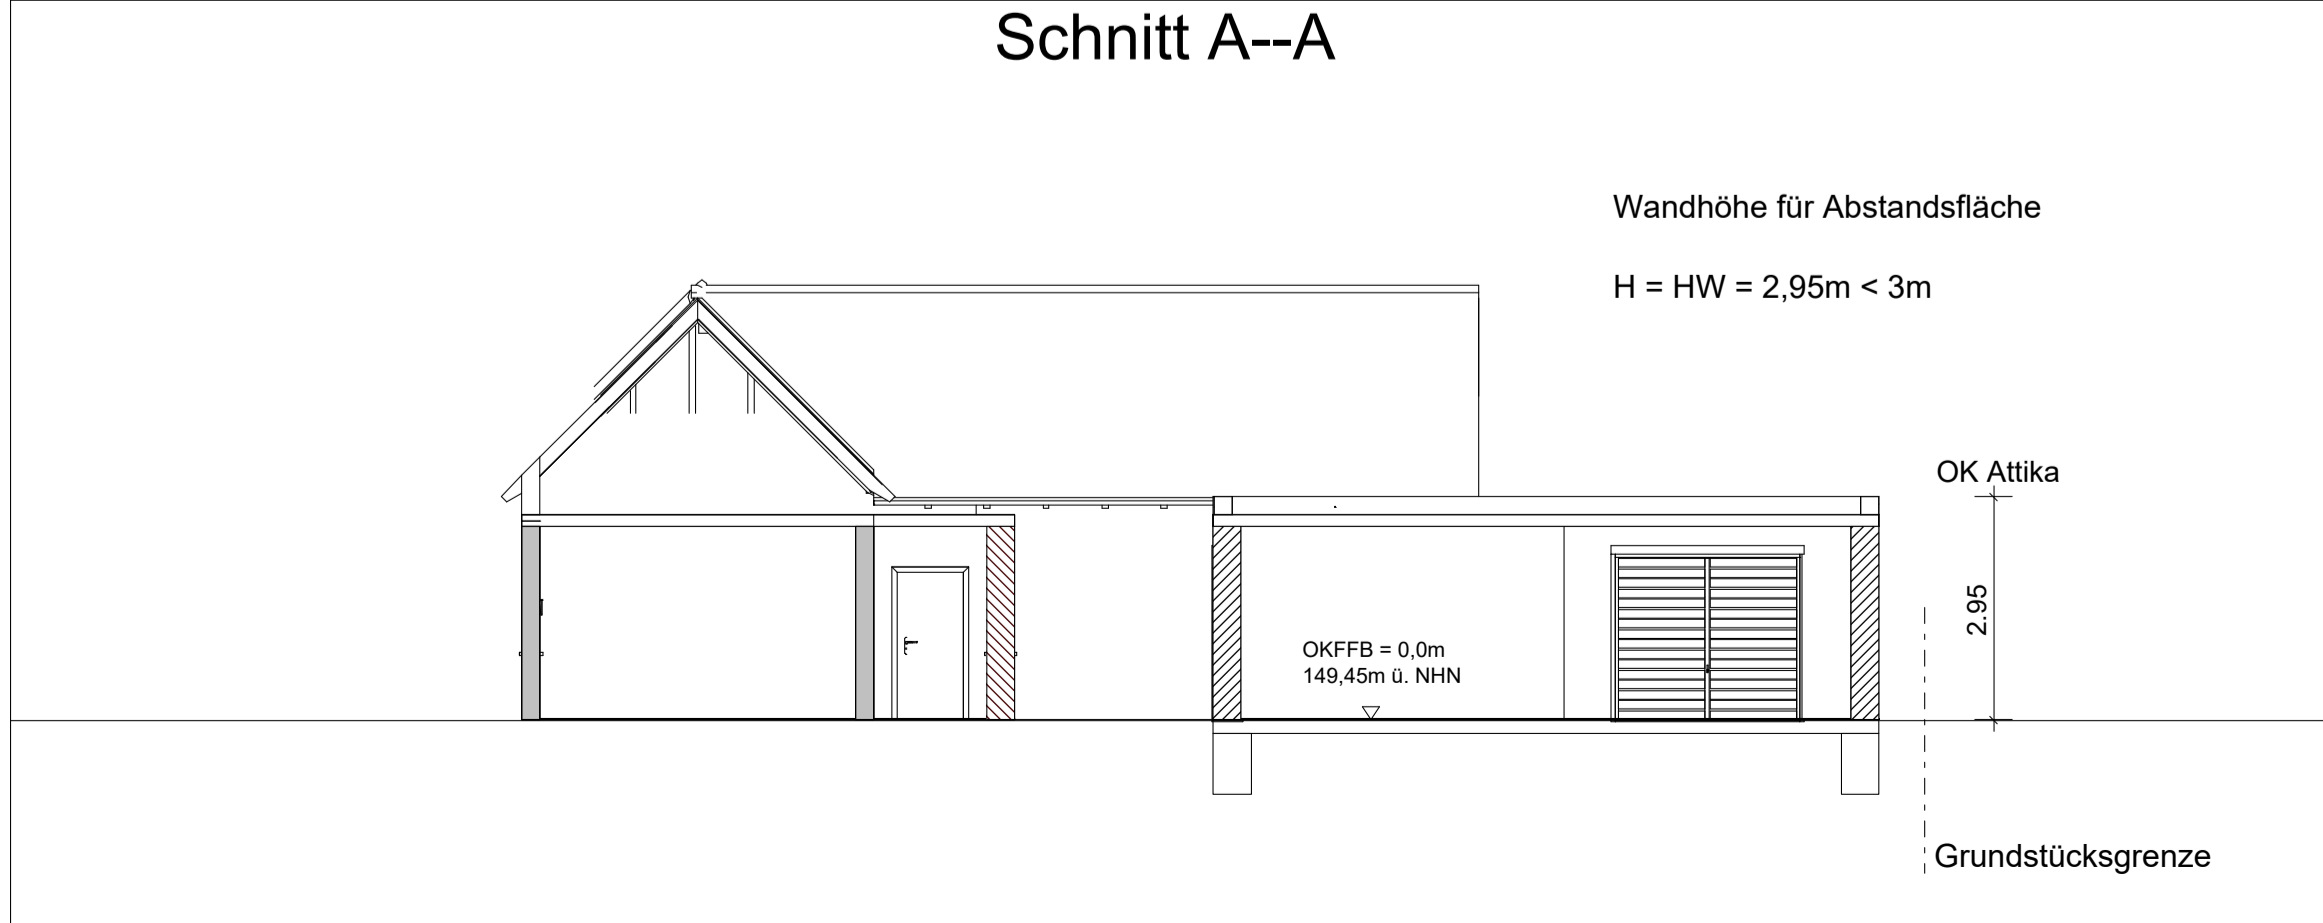

Ansicht Süden

