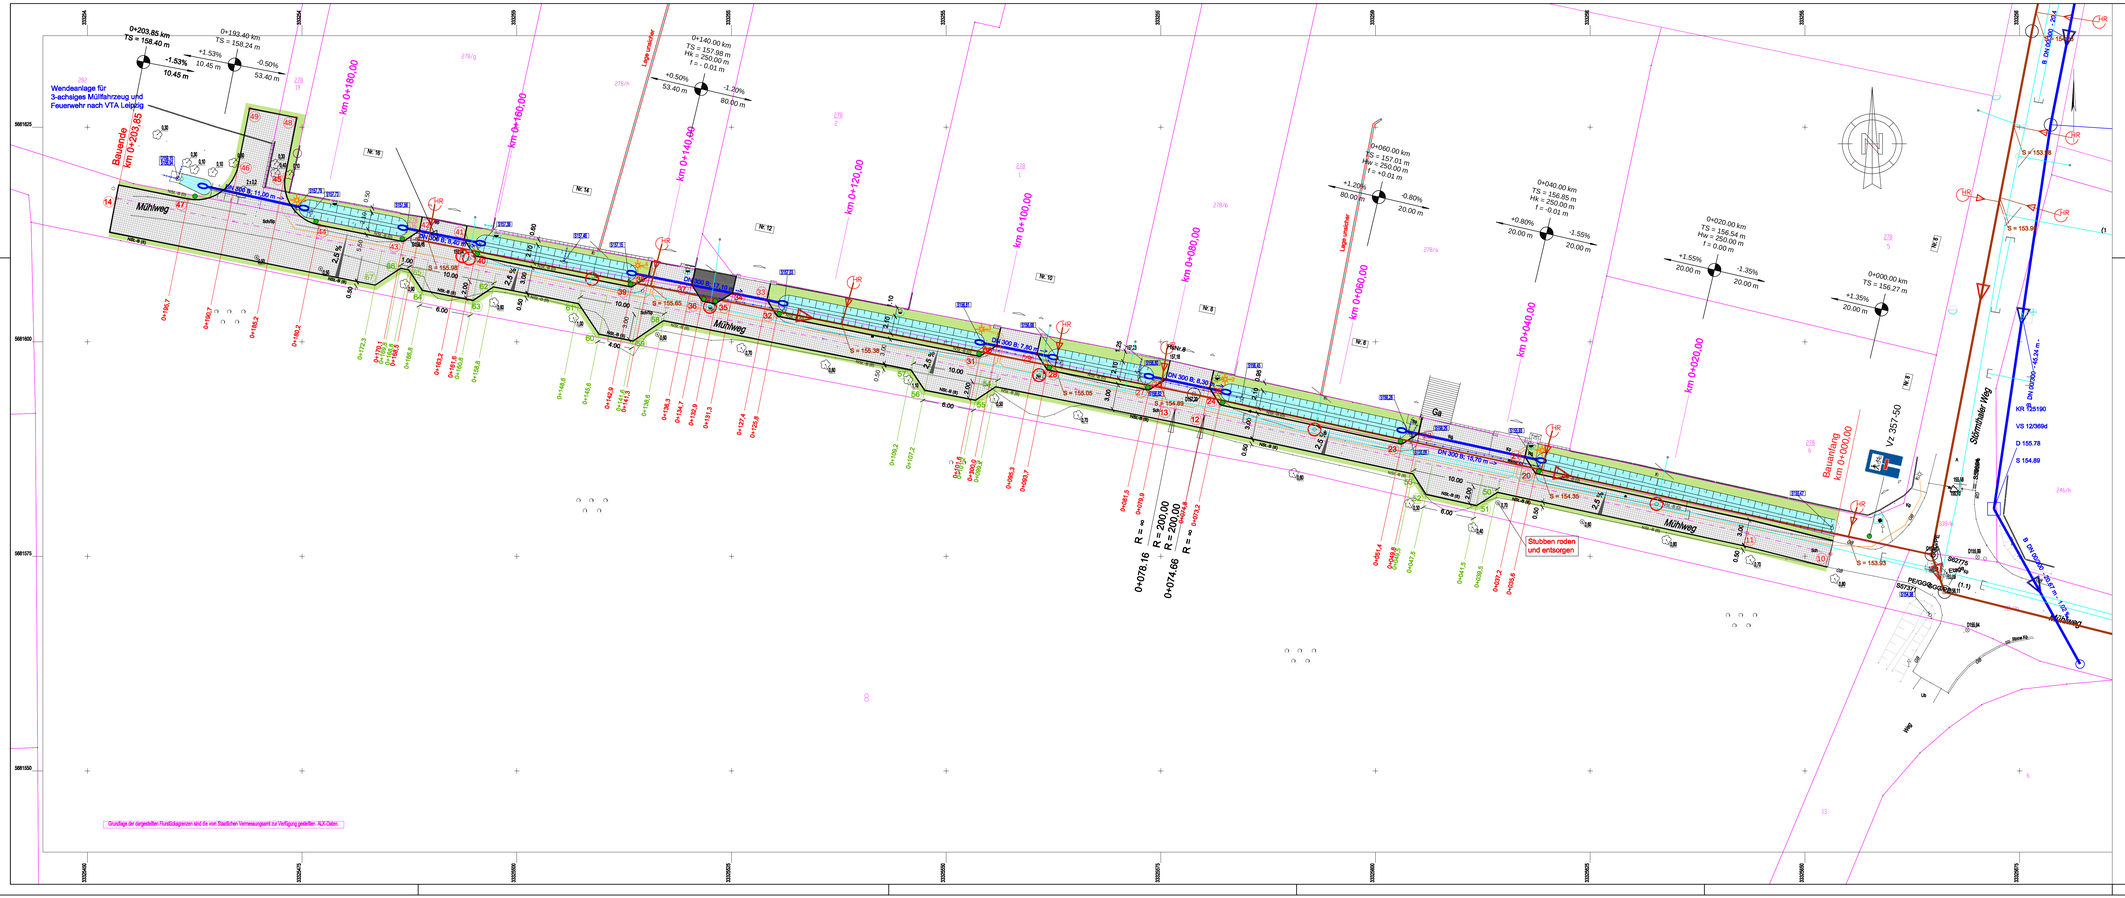

Legende

Planung

- Nst.-B (0) / Nst.-B (8): Natursteinbord - Einbau Höhe Fahrbahnoberkante; Fahrbahn - Natursteinkleinpflaster; Natursteinbord - Einbau 8 cm über Höhe Fahrbahnoberkante
- Fahrbahnnebenfläche- ungebundene Deckschicht
- Grünstreifen - Oberbodenandeckung 20 cm mit Rasenansaat
- Entwässerungsgraben
- Standort - Masthülse Beleuchtung, 5 Stück
- Beleuchtungskabel - Verlegung in Fahrbahn
- 2,5 % Querneigung Fahrbahn
- Fahrbahnachse

0+235.00 km TS = 104.95 m Hk = 900.00 m f = -0.05 m; -0.50% 50.00 m; +1.10% 61.84 m — Neigungsbrechpunkt mit Angabe von: Station, Höhe Tangentenschnittpunkt, Ausrundungshalbmesser, Steigung; Längsneigung und Abstand zum nächsten Neigungsbrechpunkt

DN 300 B; 9,20 m — Durchlass DN 300, Beton, beidseitig Böschungsstück und Umpflasterung mit Natursteinkleinpflaster in Beton

Vz 250 — Neubeschilderung (Vz-Nr., Standort)

Leitpfosten beidseitig jeder Grundstückszufahrt (14 Stück)

Anpassung TW-Hausanschlussgarnitur (KWL, 6 Stück)

Anpassung Hydrant (KWL, 1 Stück)

5 — Absteckpunkt: Fahrbahnachse, Borde; Koordinaten in Absteckliste (Unterlage 16.1)

Bestand

- Durchlass DN 300 Beton
- Regenwasserkanal — AZV Parthe
- Schmutzwasserkanal — AZV Parthe
- Trinkwasserleitung — Kommunale Wasserwerke Leipzig

Hinweis:
Die Lage eingetragener unterirdischer Leitungen und Kanäle, die vorhandene Bausubstanz und alle Bestandsmaße sind örtlich zu prüfen und bei Unstimmigkeiten der Bauleitung sofort mitzuteilen.

Lagebezug: ETRS 89
Höhenbezug: DHHN 92

Flurstücksgrenze
1135 Flurstücksnummer

Index	Änderung / Ergänzung	Datum	Name
C	Ergänzung Wendeanlage am Bauende, Änderung/Wegfall Abstellplatz Mülltonnen	22.10.19	Lahs
B	Ergänzung: Abstellplatz Mülltonnen am Bauanfang	25.09.19	Lahs
A	Änderung Haltebuchten vor Haus-Nr. 10 (Verschiebung) und 14 (Vergrößerung)	09.04.19	Lahs

Uhlmann & Partner Ingenieurgesellschaft mbH
Apelsteinallee 3 04416 Markkleeberg Tel.034297/48519 Fax:034297/48520

Gemeinde Großpösna

Grundhafter Ausbau Mühlweg
1. Bauabschnitt
zwischen Störmthaler Weg und Haus-Nr.16
Ausführungsplanung

Lageplan

Auftraggeber: Gemeindeverwaltung Großpösna, Im Rittergut 1, 04463 Großpösna

Bearbeitet	Geprüft	Index	Datum
Lahs		C	04/19
Maßstab		Vertragsnr.	Zech.-Nr.
1:250		587	05.01