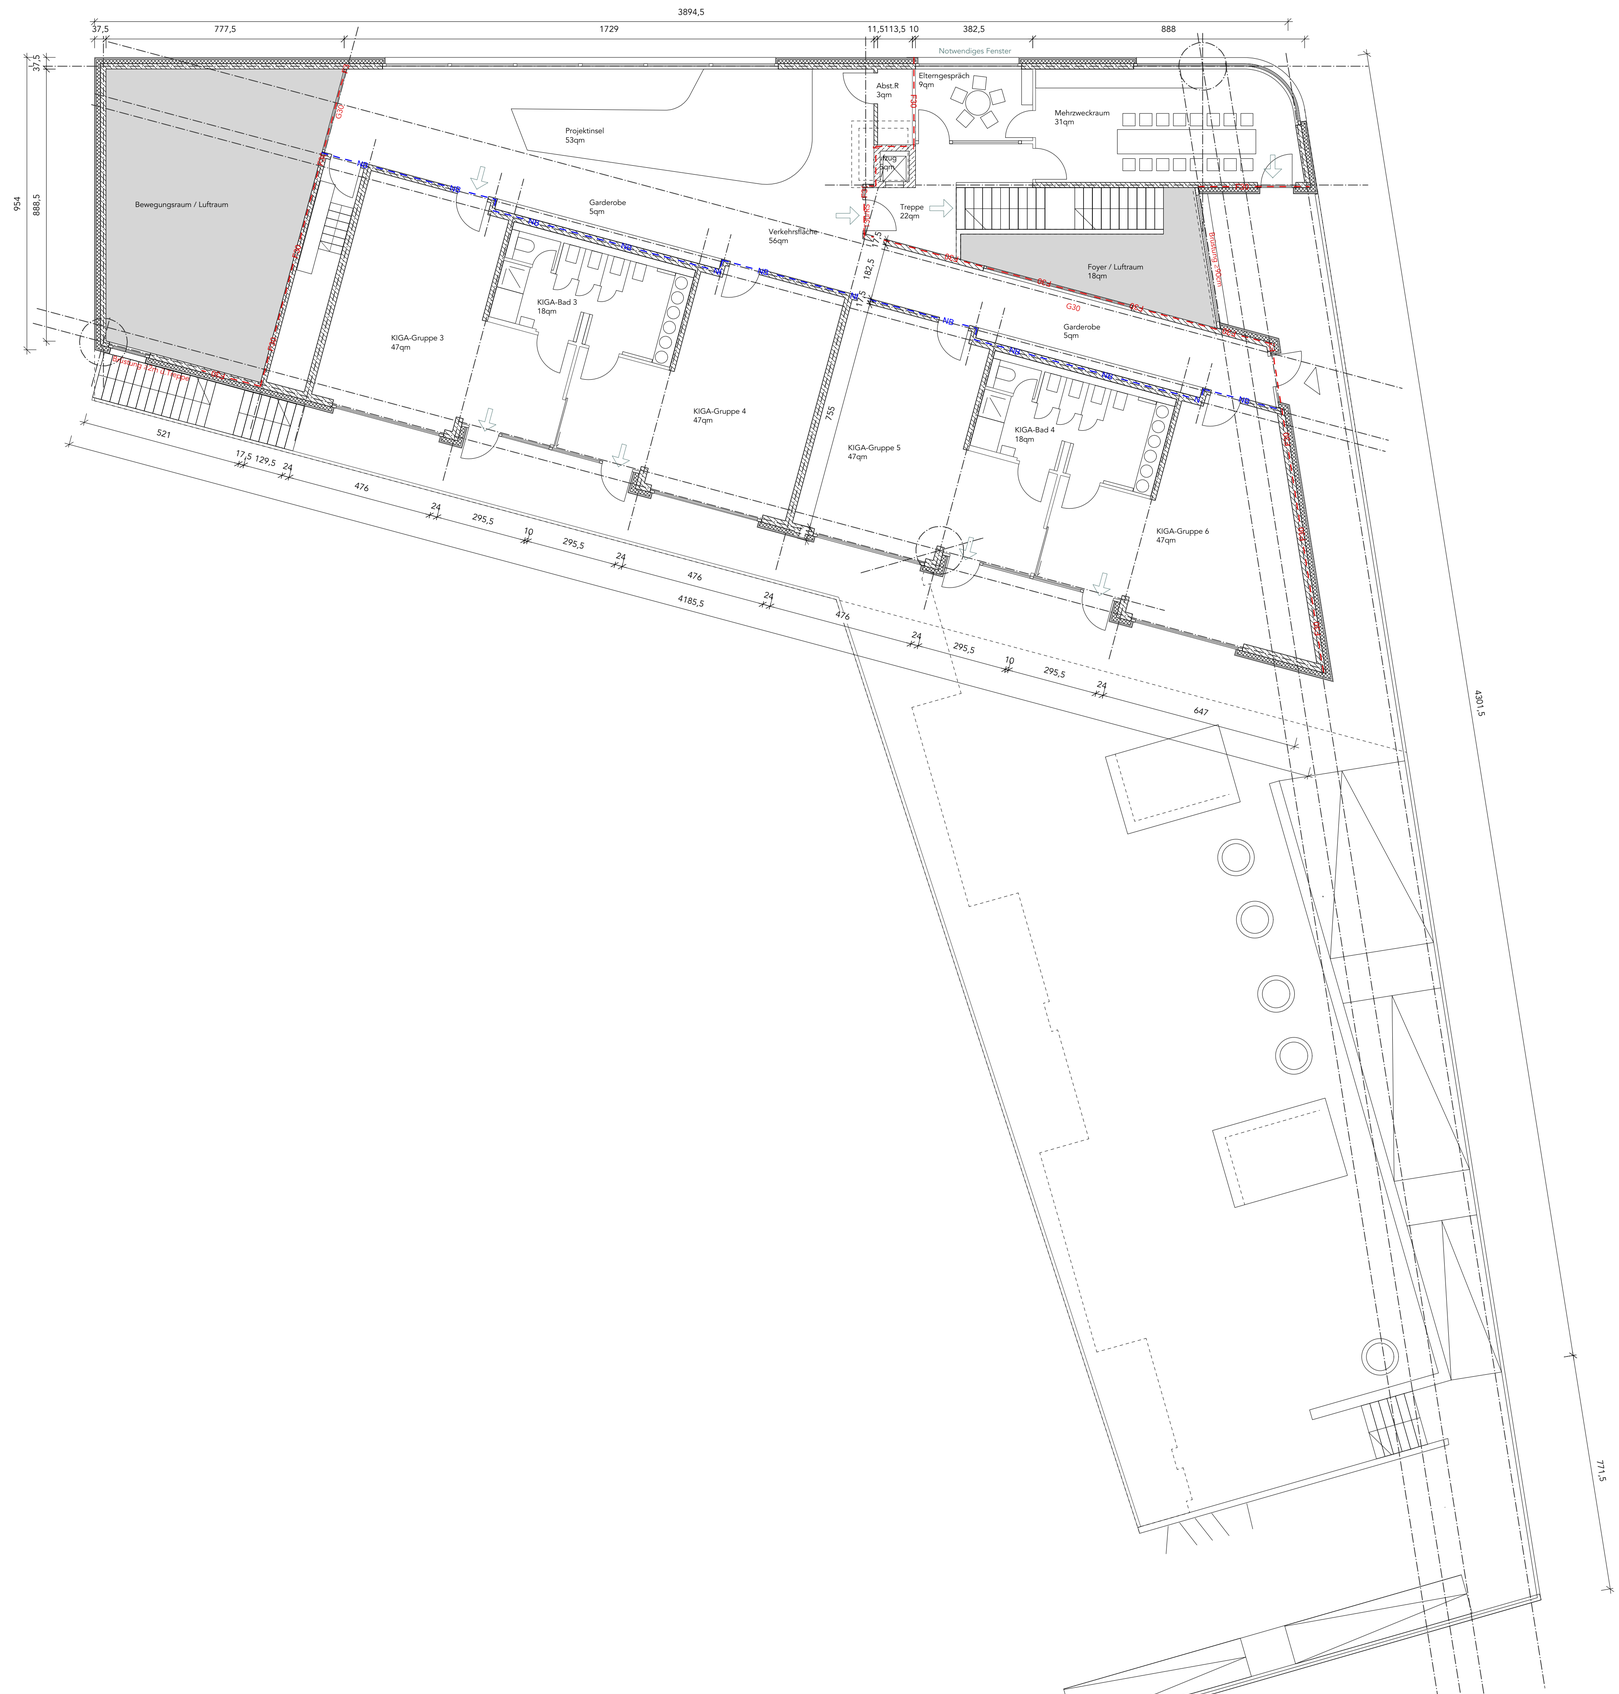


## ANGABEN MATERIAL UND OBERFLÄCHEN

**ROHBAU:**
Die Tragwerksplanung des Dipl. Ing Preiß ist vorrangig zu beachten. Widersprüche sind der Bauleitung anzuzeigen.

- Stahlbeton
- Beton / Estrich unbewehrt
- Mauerwerk KS SFK 12
- Mauerwerk KS SFK 20

**TROCKENBAU:**

- Metallunterkonstruktion
- Gipskarton Bauplatte
- Gipskarton Bauplatte Imprägniert

**DÄMMSTOFFE:**

- EPS Dämmung
- WDVS - Miwo (inkl. Putz, Fassade)
- XPS Dämmung (inkl. Putz, Fassade)

Trennwand nicht brennbar nach DIN 4102, DIN 18095 bzw. DIN EN 13501
Trennwand feuerhemmend nach DIN 4102, DIN 18095 bzw. DIN EN 13501

## ANGABEN KANTEN UND VERSPRÜNGE

RB
VK Rohbaukante
VK Ausbaukante
RB-SPR Rohbodensprung
RD-SPR Rohdeckensprung
RSCHW Rohbauschwelle

## ANGABEN ZEICHEN UND KÜRZEL

**RAUMSTEMPEL:**

Raumbezeichnung

| |
|---|
| Raumnummer |
| FB: Bodenbelag |
| DM: Oberfläche Fertigdecke |
| BF: Bodenfläche NF |
| RH: Raumhöhe OKFF-OKFD |

Detailhinweis: D1

| | | | |
|---|---|---|---|
| MW | Mauerwerk | OL | Oberlicht |
| AL | Auflager | OTS | Obentürschließer |
| BE | Bodeneinlauf | OZ | Oberzug |
| BRH | Brüstung | RA | Ringanker |
| BSH | Brettschichtholz | RB | Rohboden |
| dgl. | deckengleich | RBA | Rückbiegeanschluss |
| dT | dichtschließend | RD | Rohdecke |
| DA | Dachablauf | RR | Regenrohr |
| DP | Drempel | RS | rauchdicht |
| FD | Fertigdecke | ST | Sturz |
| FFB | Fertigfußboden | STG | Steigung |
| FR | Fallrohr | SCHW | Schwelle |
| FS | Frostschürze | TLS | Tageslichtsystem |
| GEL | Gelände | UHD | Unterhangdecke |
| HA | Hausanschluss | UK / OK / VK | Ober-Unter-/ Vorderkante |
| MW | Mauerwerk | UZ/ÜZ | Unter-/Überzug |
| NÜ | Notüberlauf | | |

# ENTWURFSPLANUNG

OKFFB +-0,00 = 147,10 über NHN

Freigabe

Bauherr: Architekt:

Bauvorhaben / Anschrift

**Neubau einer Kindertagesstätte für 156 Kinder**
**KITA Wirbelwind Großpösna**
Hinter den Gärten 6
04463 Großpösna

Bauherr/ Anschrift:

**Gemeinde Großpösna**
vertr. durch Bürgermeisterin Dr. Lantzsch
Im Rittergut 1
04463 Großpösna

Architekt / Anschrift

**quartier vier** - Herberg | Siebeck | Wortelkamp
Architekten, Landschaftsarchitekten, PartG mbB
Stadt- und Regionalmanagement
Könneritzstr. 21
04229 Leipzig
info@quartiervier.com
T++ 49 (+) 341 980 60 81
F++ 49 (+) 341 980 60 83
www.quartiervier.com

| Bezeichnung | | | Index |
|---|---|---|---|
| GRUNDGISS - OBERGESCHOSS | | | |
| Plan-Nr. | Maßstab | Blattgröße | Datum |
| 1901\|03\|02 | M 1:100 | A1 | 18.02.2020 |