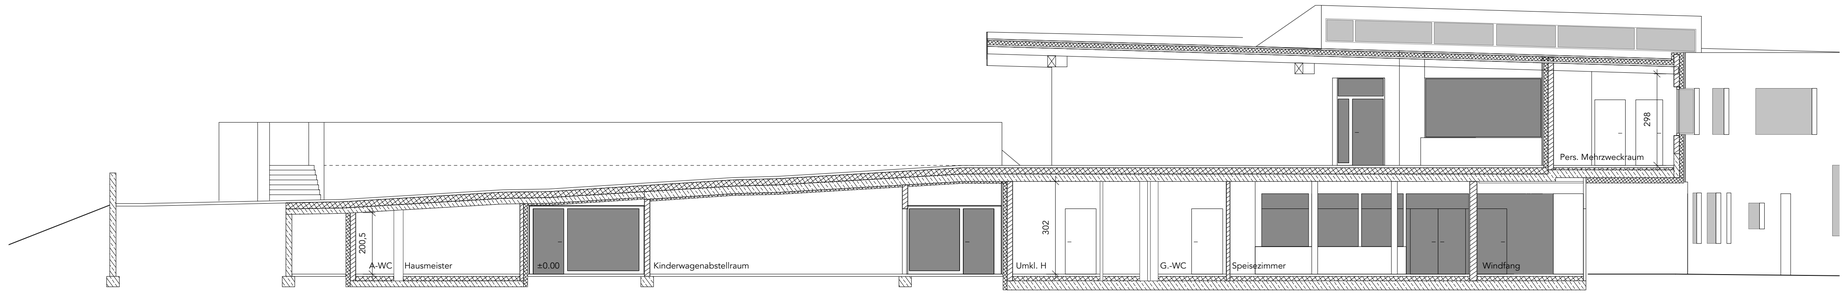

SCHNITT B M 1:100

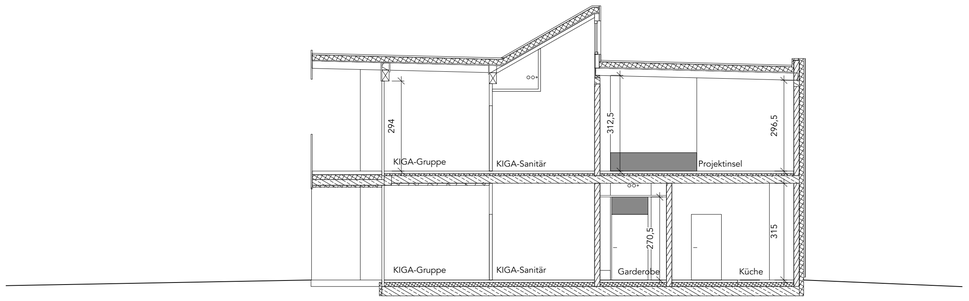

SCHNITT C M 1:100

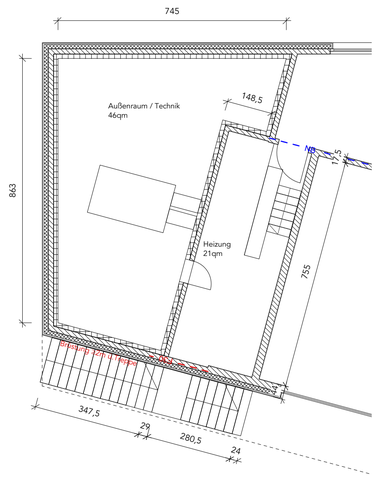

TECHNIKGESCHOSS M 1:100

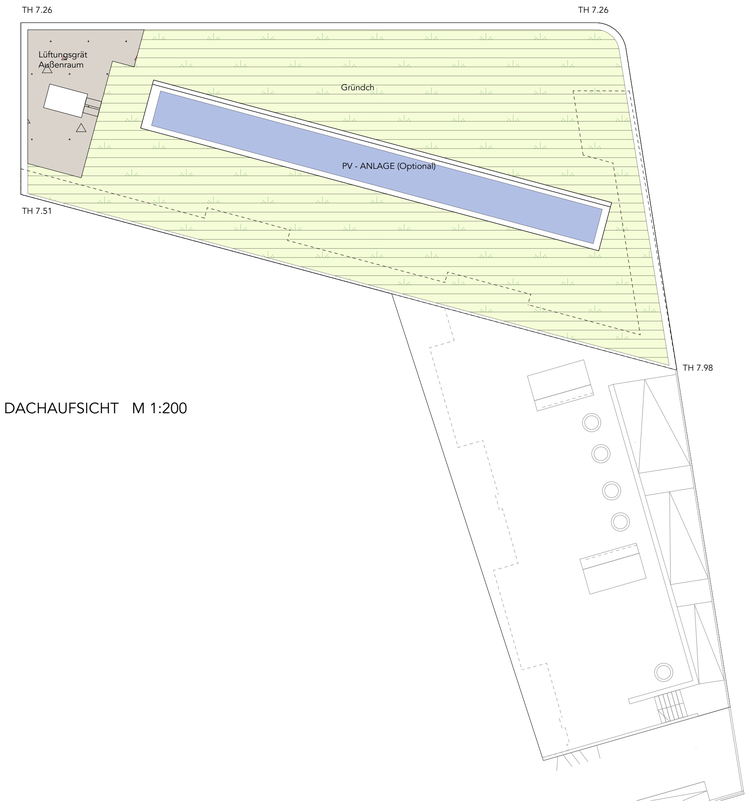

DACHAUFSICHT M 1:200

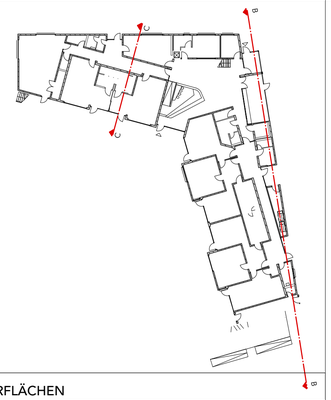

ANGABEN MATERIAL UND OBERFLÄCHEN

ROHBAU:
Die Tragwerksplanung des Dipl. Ing Preiß ist vorrangig zu beachten. Widersprüche sind der Bauleitung anzuzeigen.

- Stahlbeton
- Beton / Estrich unbewehrt
- Mauerwerk KS SFK 12
- Mauerwerk KS SFK 20

TROCKENBAU:

- Metallunterkonstruktion
- Gipskarton Bauplatte
- Gipskarton Bauplatte Imprägniert

DÄMMSTOFFE:

- EPS Dämmung
- WDVS - Miwo (inkl. Putz, Fassade)
- XPS Dämmung (inkl. Putz, Fassade)

Trennwand nicht brennbar nach DIN 4102, DIN 18095 bzw. DIN EN 13501
Trennwand feuerhemmend nach DIN 4102, DIN 18095 bzw. DIN EN 13501

ANGABEN KANTEN UND VERSPRÜNGE

RB
VK Rohbaukante
VK Ausbaukante
RB-SPR Rohbodensprung
RD-SPR Rohdeckensprung
RSCHW Rohbauschwelle

ANGABEN ZEICHEN UND KÜRZEL

RAUMSTEMPEL:

Raumbezeichnung

Raumnummer
FB: Bodenbelag
DM: Oberfläche Fertigdecke
BF: Bodenfläche NF
RH: Raumhöhe OKFF-OKFD

Detailhinweis: D1

MW	Mauerwerk	OL	Oberlicht
AL	Auflager	OTS	Obentürschließer
BE	Bodeneinlauf	OZ	Oberzug
BRH	Brüstung	RA	Ringanker
BSH	Brtettschichtholz	RB	Rohboden
dgl.	deckengleich	RBA	Rückbiegeanschluss
dT	dichtschließend	RD	Rohdecke
DA	Dachablauf	RR	Regenrohr
DP	Drempel	RS	rauchdicht
FD	Fertigdecke	ST	Sturz
FFB	Fertigfußboden	STG	Steigung
FR	Fallrohr	SCHW	Schwelle
FS	Frostschürze	TLS	Tageslichtsystem
GEL	Gelände	UHD	Unterhangdecke
HA	Hausanschluss	UK / OK	/ Ober-Unter-/
MW	Mauerwerk	VK	Vorderkante
NÜ	Notüberlauf	UZ/ÜZ	Unter-/Überzug

ENTWURFSPLANUNG

OKFFB +-0,00 = 147,10 über NHN

Freigabe

Bauherr: Architekt:

Bauvorhaben / Anschrift

Neubau einer Kindertagesstätte für 156 Kinder
KITA Wirbelwind Großpösna
Hinter den Gärten 6
04463 Großpösna

Bauherr/ Anschrift:

Gemeinde Großpösna
vertr. durch Bürgermeisterin Dr. Lantzsch
Im Rittergut 1
04463 Großpösna

M 1:200
16.12.2019

Architekt / Anschrift

quartier vier - Herberg | Siebeck | Wortelkamp
Architekten, Landschaftsarchitekten, PartG mbB
Stadt- und Regionalmanagement
Könneritzstr. 21
04229 Leipzig
info@quartiervier.com
T++ 49 (+) 341 980 60 81
F++ 49 (+) 341 980 60 83
www.quartiervier.com

Bezeichnung
SCHNITTE
GRUNDRISS TECHNIKGESCHOSS | DACHAUFSICHT

Index

Plan-Nr.	Maßstab	Blattgröße	Datum
1901|03|xxx	M 1:100	A1	18.02.2020