


Anlage zum Beschluß des Gemeinderates vom 20.11.2023

Widmung von Straßen im Gemeindegebiet von Großpösna nach § 6 SächsStrG

Parkplatz an der Seifertshainer Straße Flst. 177/59, 177/60 Teilfläche Gemarkung Großpösna – Blatt 1

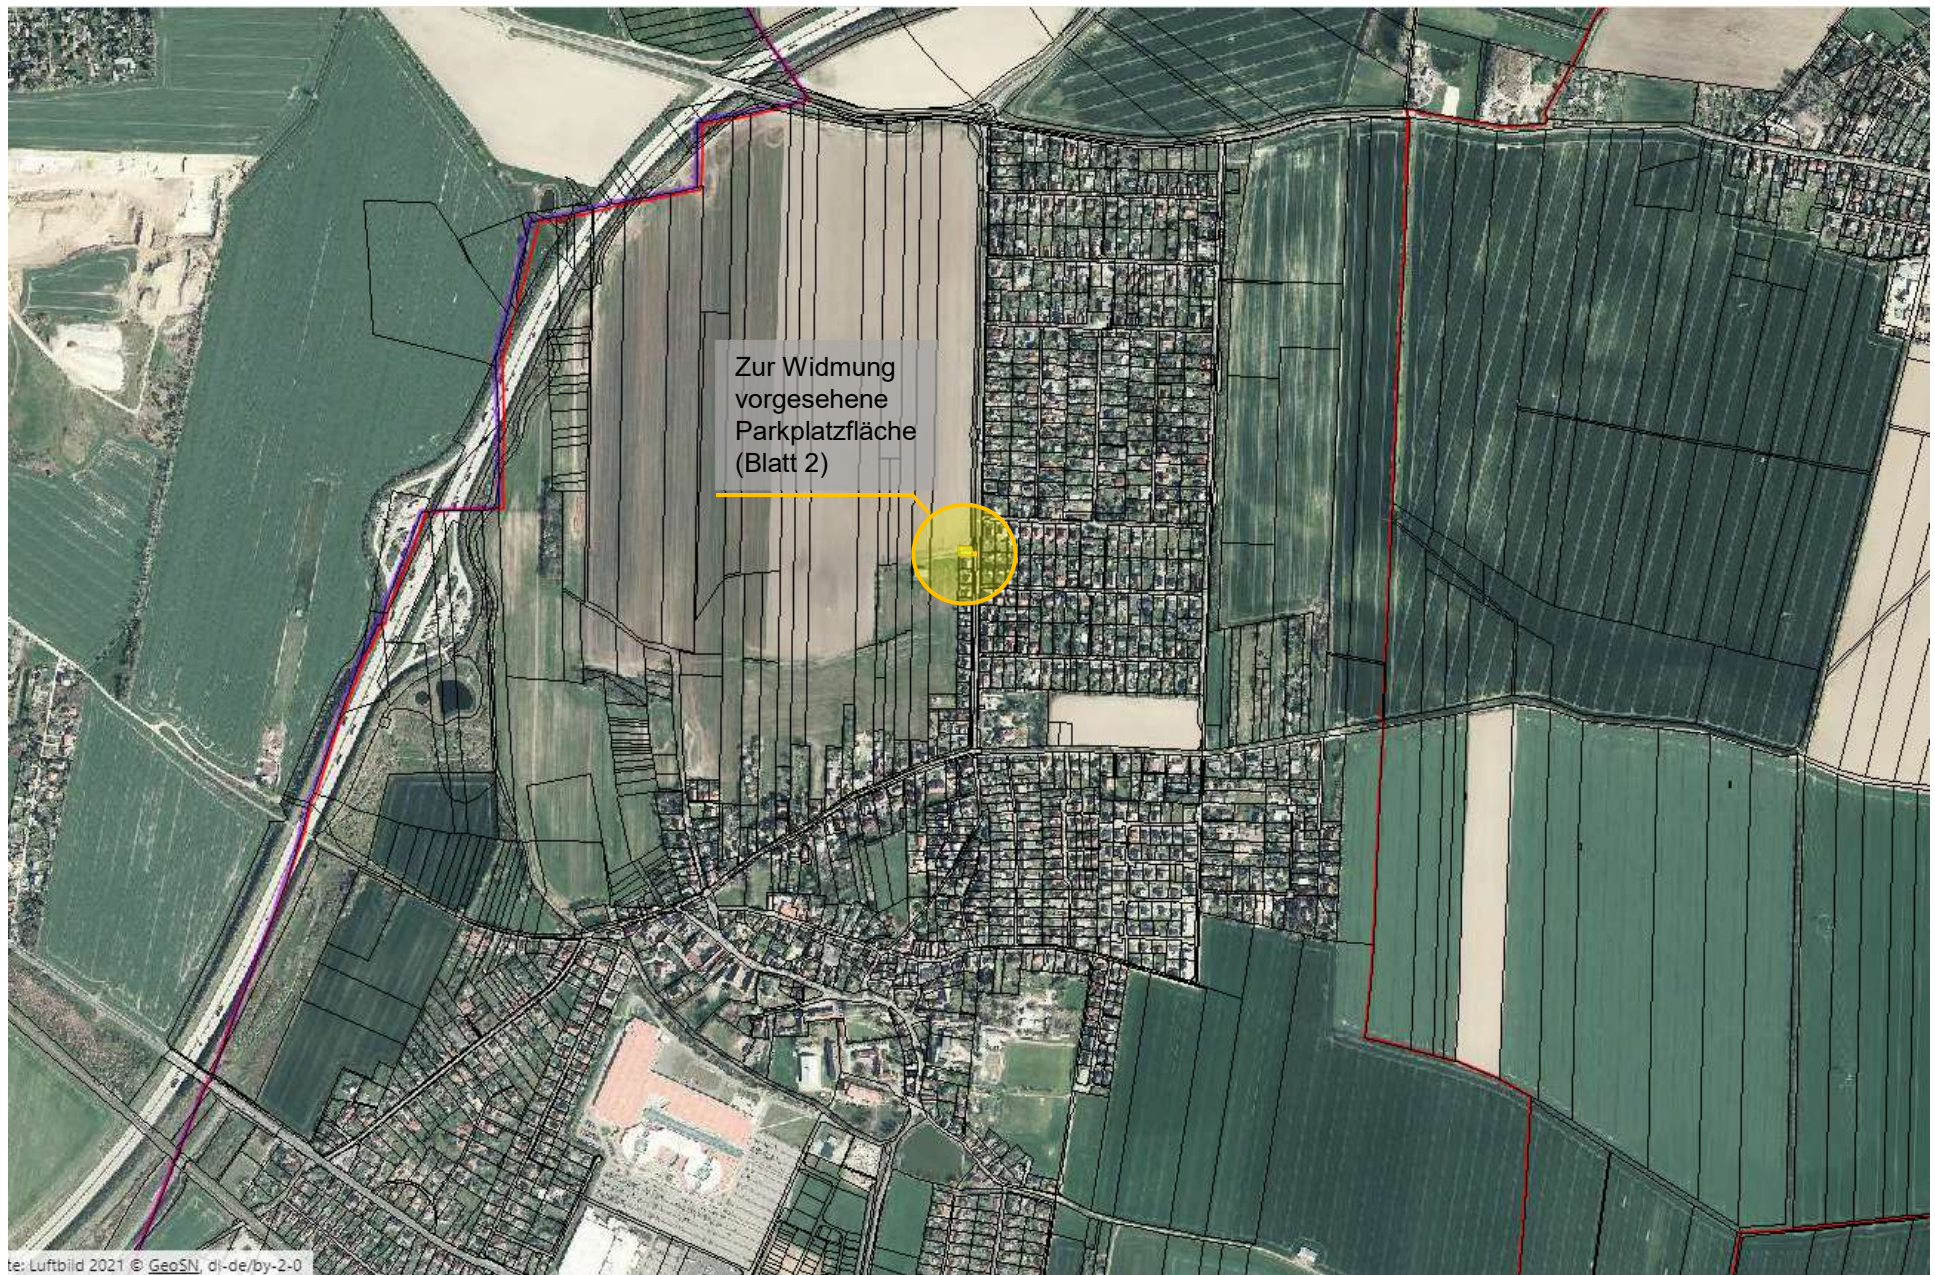

Anlage zum Beschluß des Gemeinderates vom 20.11.2023

Widmung von Straßen im Gemeindegebiet von Großpösna nach § 6 SächsStrG

Parkplatz an der Seifertshainer Straße Flst. 177/59, 177/60 Teilfläche Gemarkung Großpösna – Blatt 2

