


Lageplan zum 2. Teilungsentwurf – 1. Bauabschnitt

Gemeinde: Großpösna
 Gemarkung: Großpösna
 Projekt: 694/16
 Pirna, den 08.05.18

1:500

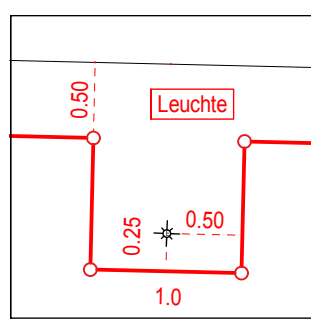

Weg zum 25.04.18
 nicht fertig gestellt -
 Grenzen aus Planung übernommen


Weg zum 25.04.18
 nicht fertig gestellt -
 Grenzen aus Planung übernommen

Abstand VK Bord -
 Flurstücksgrenze
 = 0,50m

Grenzweg

1. Bauabschnitt

OKFF = Oberkante Fertigfußboden
 DK = Dreh-Kipp-Flügel
 FIF = Flügelfest
 BrH = Brüstungshöhe
 RÖ = Reinigungsöffnung
 WM = Waschmaschine
 HST = Hebe-Schiebe-Tür
 LM = Laminat
 DD = Deckendurchbruch
 DÜ = Dachüberstand
 HKV-AP = Heizkreisverteiler auf Putz
 SW = Schmutzwasser
 Estr.Bew. = Estrichbewehrung
 OKRF = Oberkante Rohfußboden
 D = Drehflügel
 FiB = Fest in Blendrahmen
 NET = Nebeneingangstür
 RR = Regenfallrohr
 TR = Trockner
 PSK = Parallel-Schiebe-Kipp
 PK = Parkett
 BD = Bodendurchbruch
 DFF = Dachflächenfenster
 HKV-UP = Heizkreisverteiler unter Putz
 RW = Regenwasser
 UZ = Unterzug
 FBH = Fussbodenheizung
 RO = Rollläden
 SG = Sicherheitsglas
 LA = Lichtausschnitt
 AzSt = Außenzapfstelle
 WW = Warmwasserspeicher
 VV = VV
 FI = Fliesen
 TB = Teppichb.
 WD = Wanddurchbruch
 Mpf. = Mittelpfette
 HHK = Handtuchheizkörper
 MW = Mischwasser
 dgl. = Deckengleicher Balken

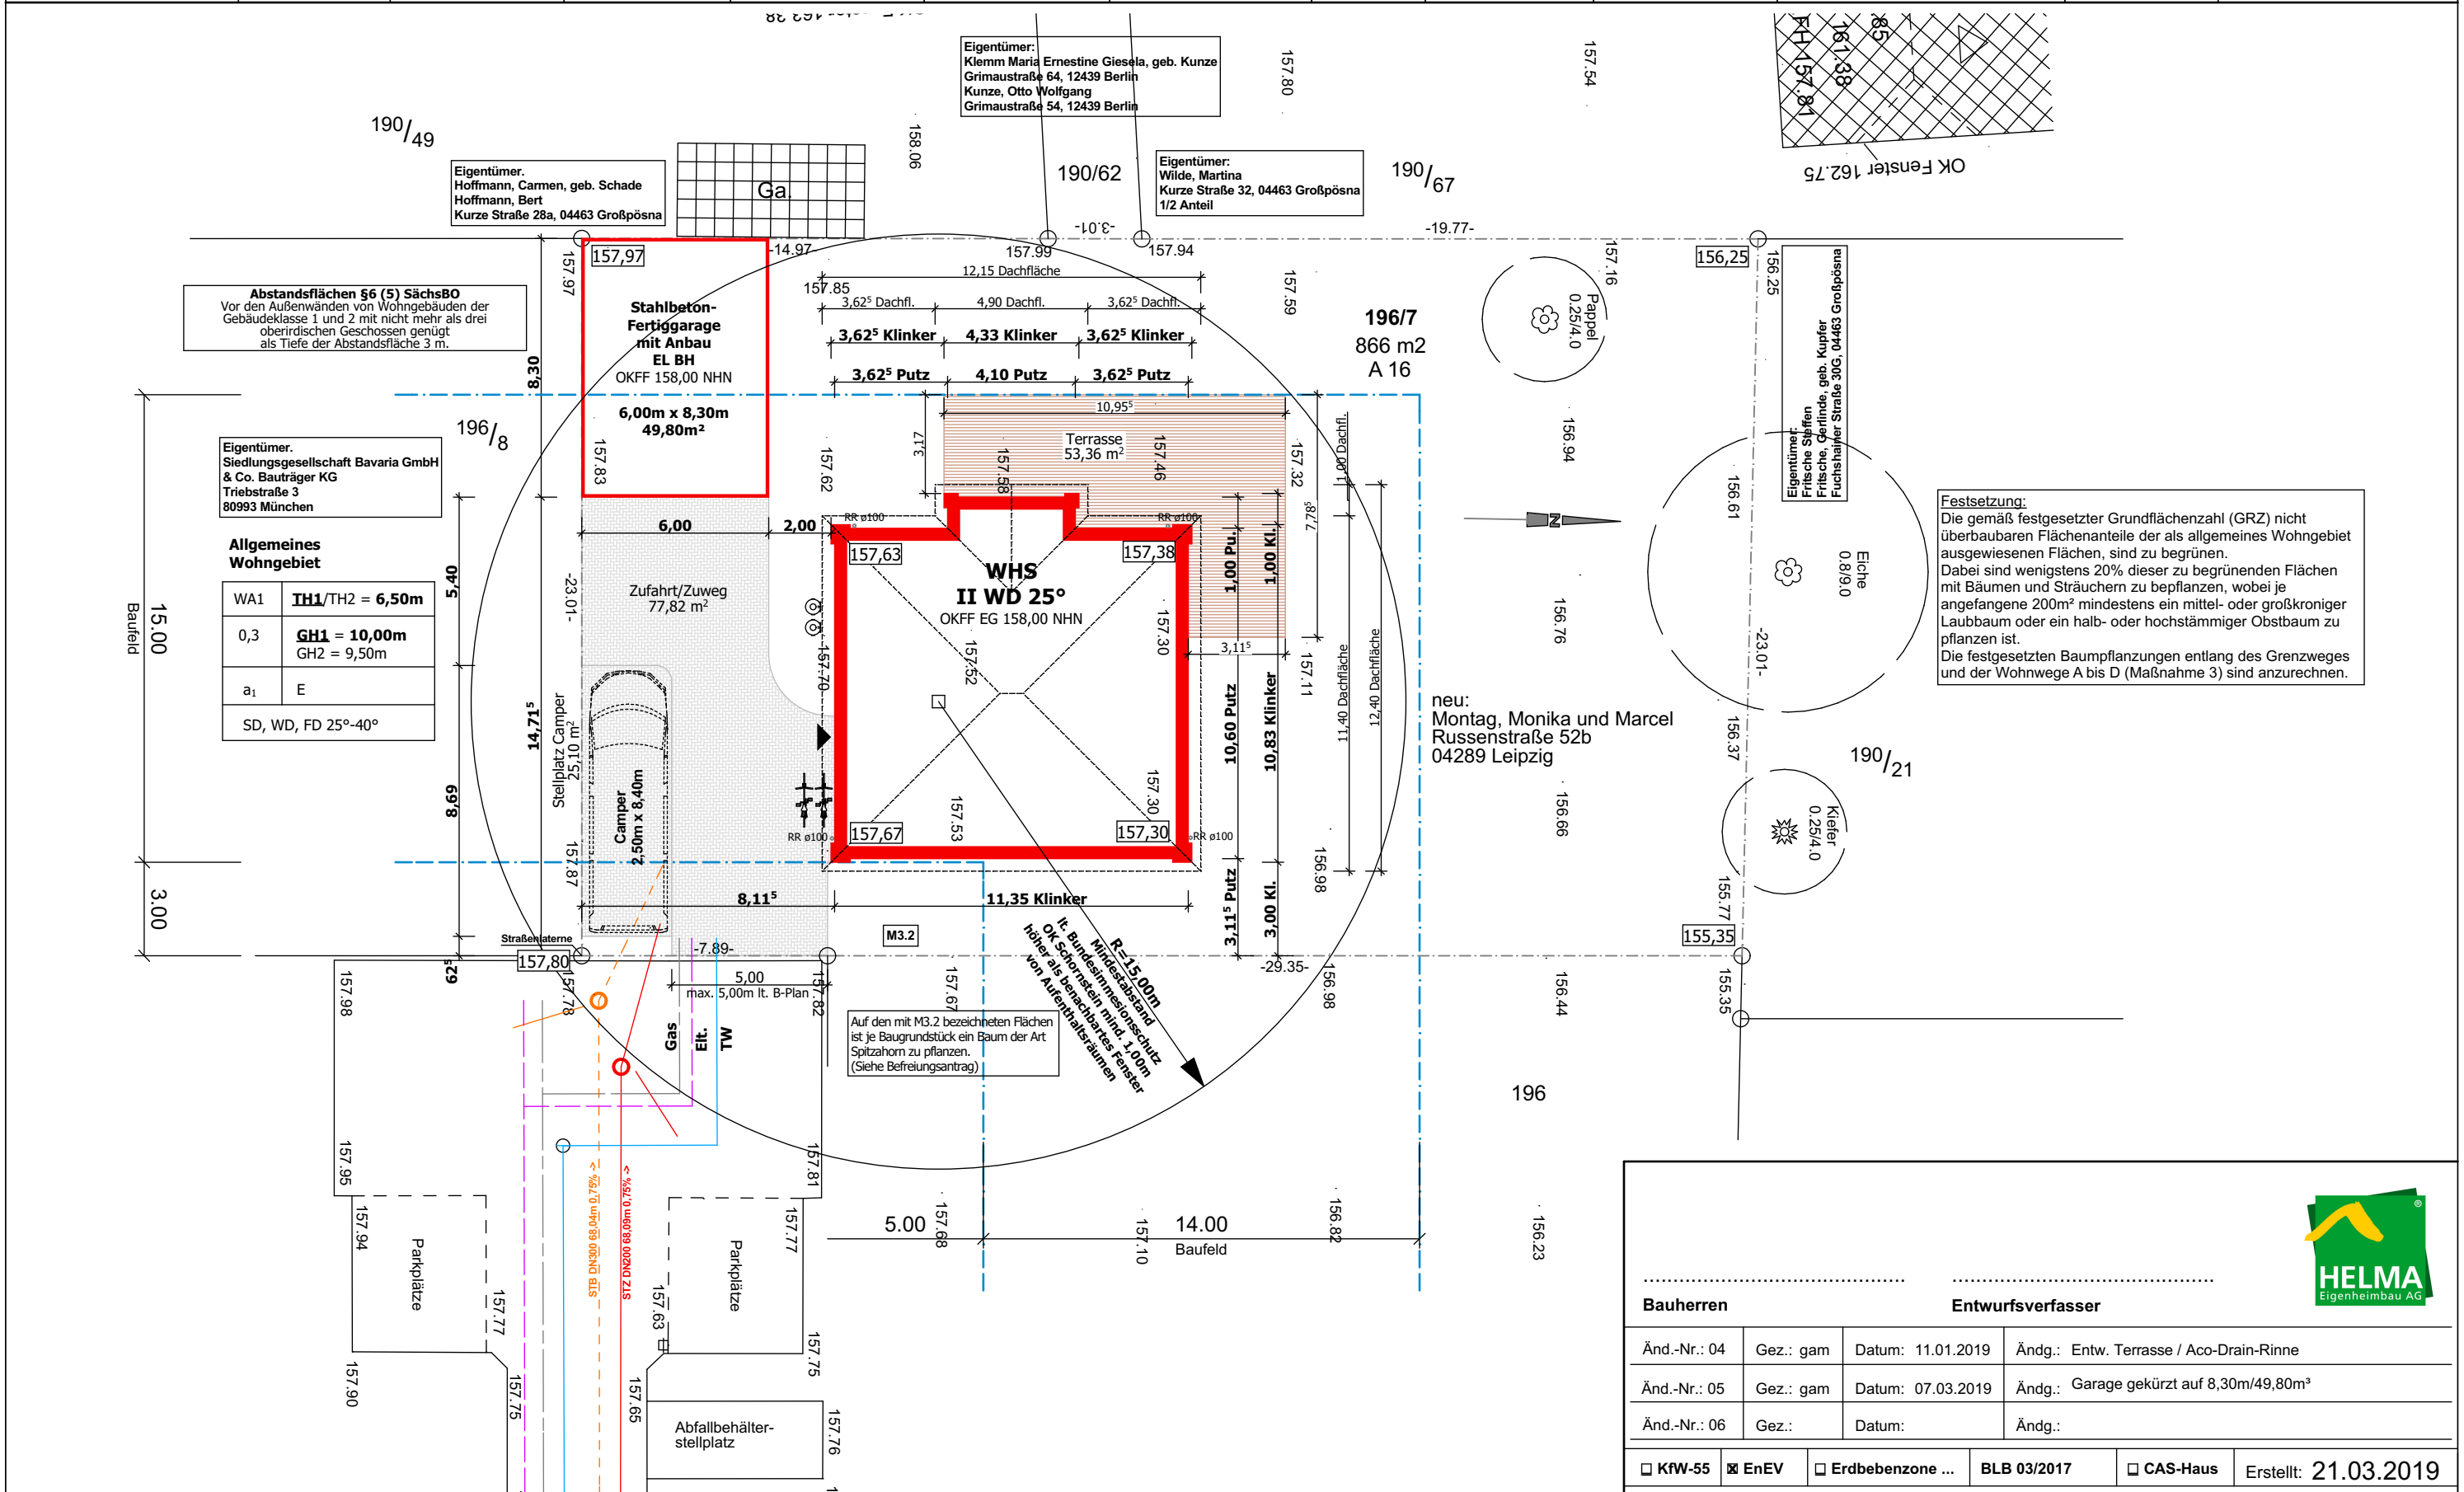


Bauherren		Entwurfsverfasser	
Änd.-Nr.: 04	Gez.: gam	Datum: 11.01.2019	Ändg.: Entw. Terrasse / Aco-Drain-Rinne
Änd.-Nr.: 05	Gez.: gam	Datum: 07.03.2019	Ändg.: Garage gekürzt auf 8,30m/49,80m ²
Änd.-Nr.: 06	Gez.:	Datum:	Ändg.:
<input type="checkbox"/> KfW-55	<input checked="" type="checkbox"/> EnEV	<input type="checkbox"/> Erdbebenzone ...	BLB 03/2017
<input type="checkbox"/> CAS-Haus	Erstellt: 21.03.2019		
Bauvorhaben: Neubau eines Einfamilienwohnhauses mit Garage			
Gez.:	Fr. Grote (ms)	AZ:	2 17 07 1 008
Bauherr:	Eheleute Monika und Marcel Montag		
Bauort:	04463 Großpösna	Straße:	Ahornweg 14
Plan:	Lageplan	Maßstab:	1:200
Bearb.-Stand: BA Garage			
HELMA Eigenheimbau AG * 31275 Lehrte * Zum Meersefeld 4 * Telefon 05132-88 50-0 * Fax 05132-88 50-111			


**STAHLBETON-FERTIGGARAGEN
TYP DB 60 MIT ANBAU B 60**

hansebeton


Hersteller	Baustoffwerke Syke GmbH Baustoffwerke Neetze GmbH & Co.KG	Nutzfläche	50,25 m ²
Zeichnungsnummer/Stand	DB60a02.dwg / 01.07.2005	Bebaute Fläche	53,88 m ²
Bezeichnung Typenstatik	B 6,00 / 2,98 / 2,46	Umbauter Raum	132,54 m ³
		Maßstab	1:100

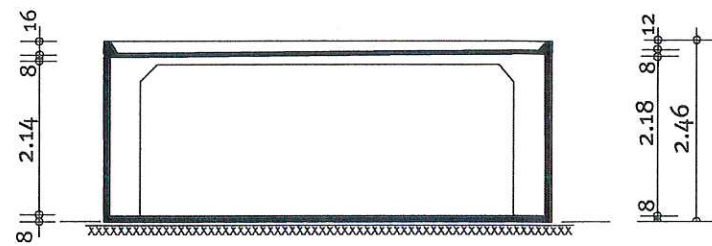


Schnitt

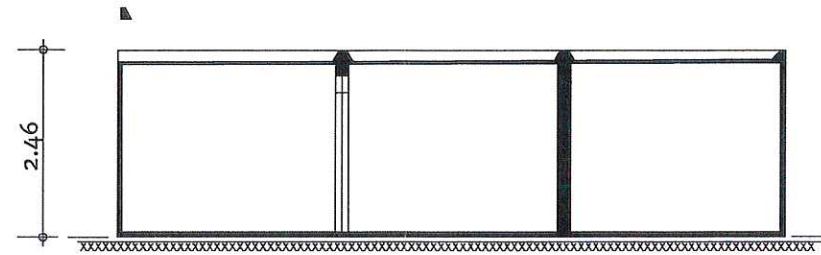


Längsschnitt

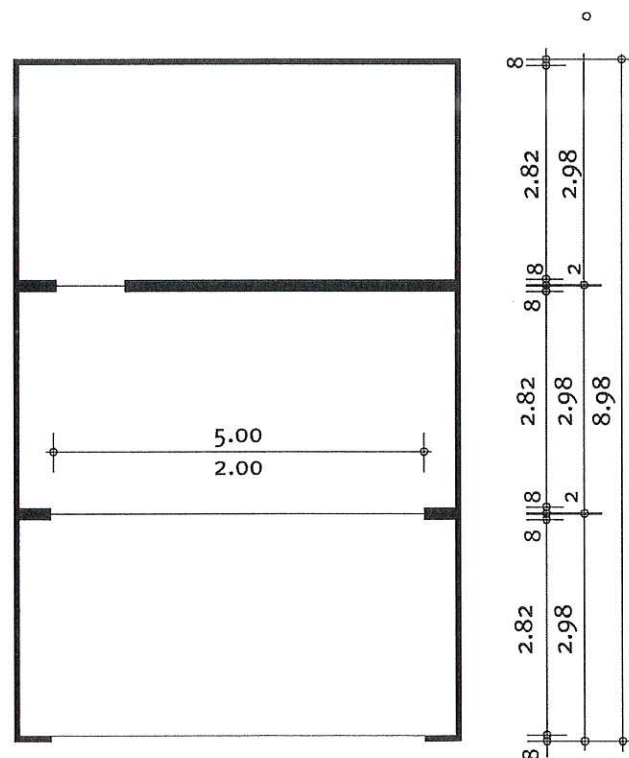


Grundriss

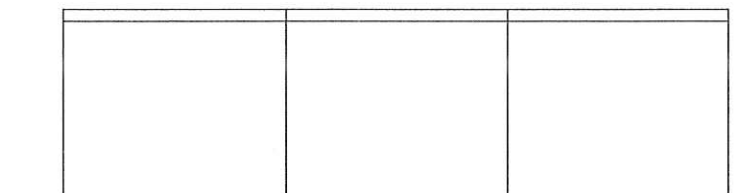


Seitenansicht 1

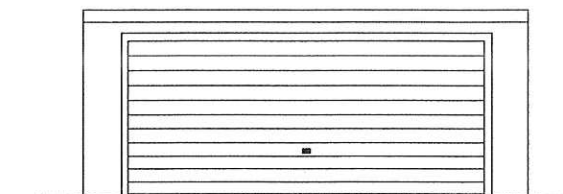

Toransicht

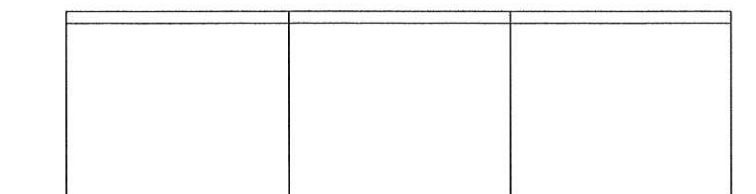

Seitenansicht 2

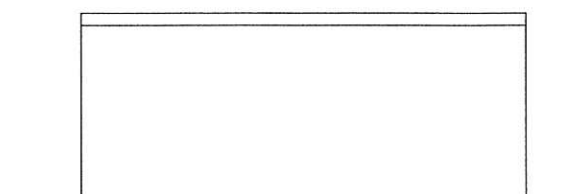

Rückansicht

Dipl.-Wirt. Ing.
Rolf Köster
HELMA Eigenheimbau AG
Zum Meersfeld 4, 31275 Löhne
Tel: 05162/6850-0; Fax: 111

Bauherr: Monika und Marcel Montag
 Straße: Russenstr. 52B
 Wohnort: 04289 Leipzig
 Bauort: 04463 Großpösna
 Datum: 22/12/18

Unterschrift: [Signature] M.S. Jan