



20

559

18

558


17

19


Lange Straße 18

Maßstab 1 : 250


2,5 0 2,5 5 7,5 10 m

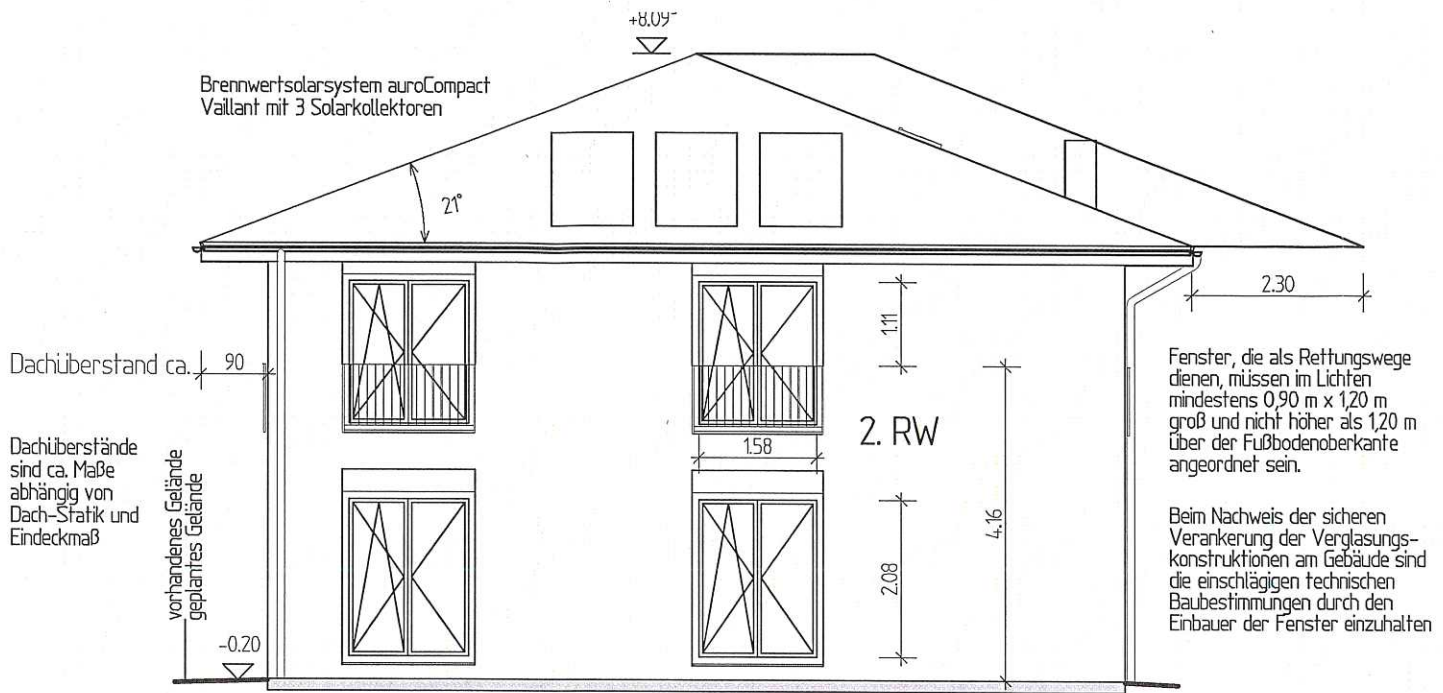


Ansicht West

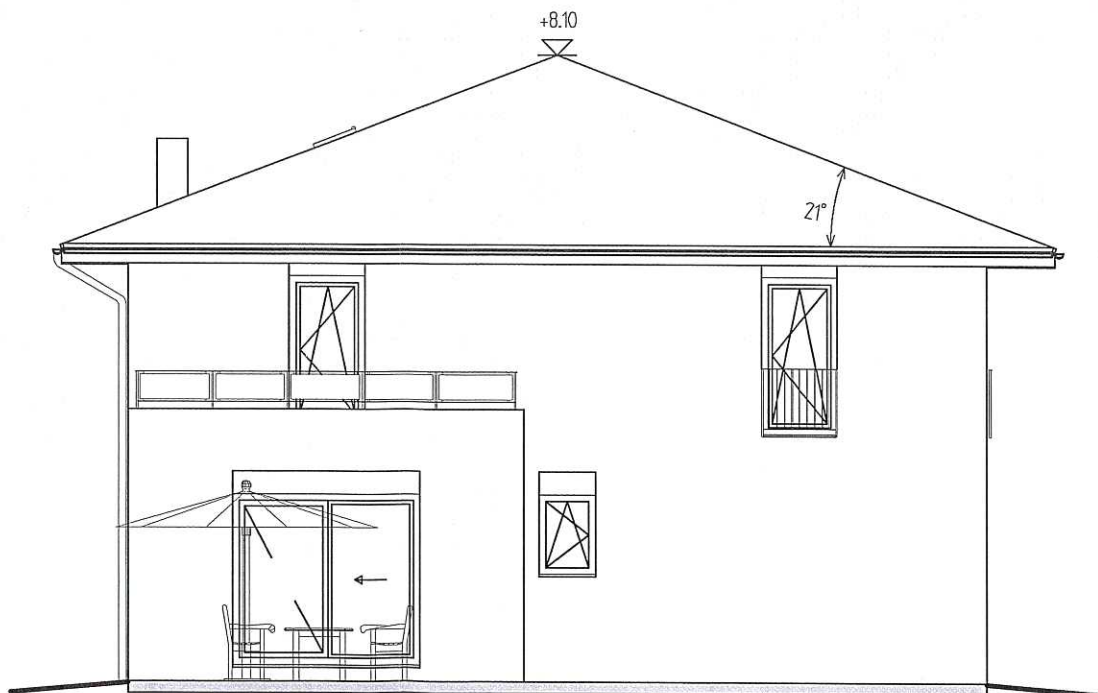


Ansicht Ost

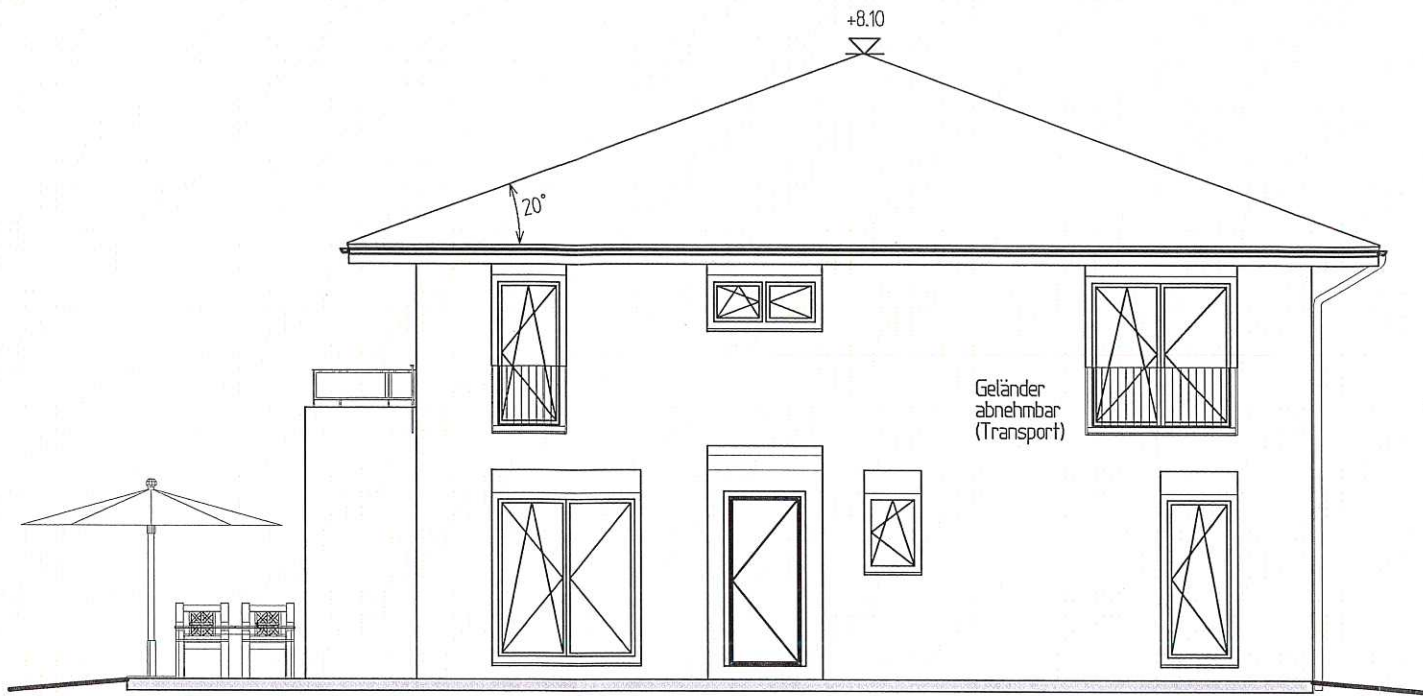

Ansicht Nord

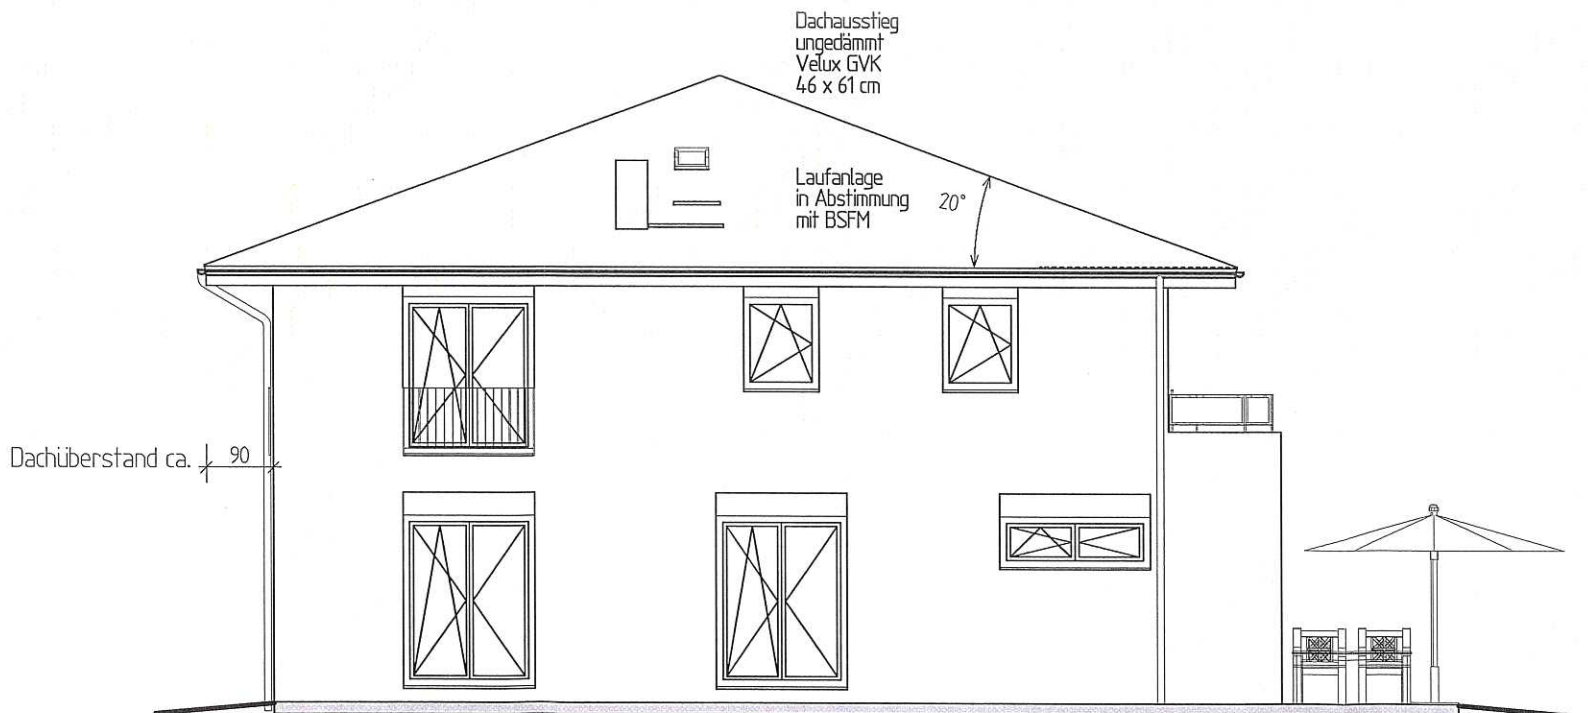

Ansicht Süd

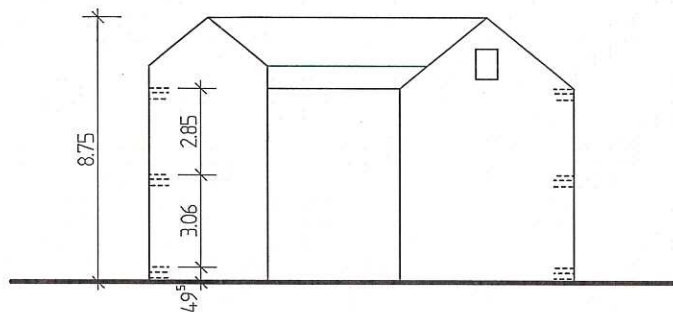

Zeisigweg 13



Lange Str. 20



Neubau
Flurstück 559
Lange Str. 18



Haus Nr. 16

Wiesenstr. Nr. 8

