


Mehrere Blätter sind vorhanden. Dieser Blatt ist die Planansicht der Anlage. Vorarbeiten und Montagearbeiten sind im Plan dargestellt. Soweit sich Änderungen ergeben, sind diese im Plan zu berücksichtigen. Änderungen sind im Plan zu berücksichtigen.

Schutzvermerk nach DIN EN ISO 9001:2015  
 Projekt-Nr. 10000000000000000000

Copyright of this document and all its contents are reserved in the event of the grant of a patent or the registration of a utility model of design.

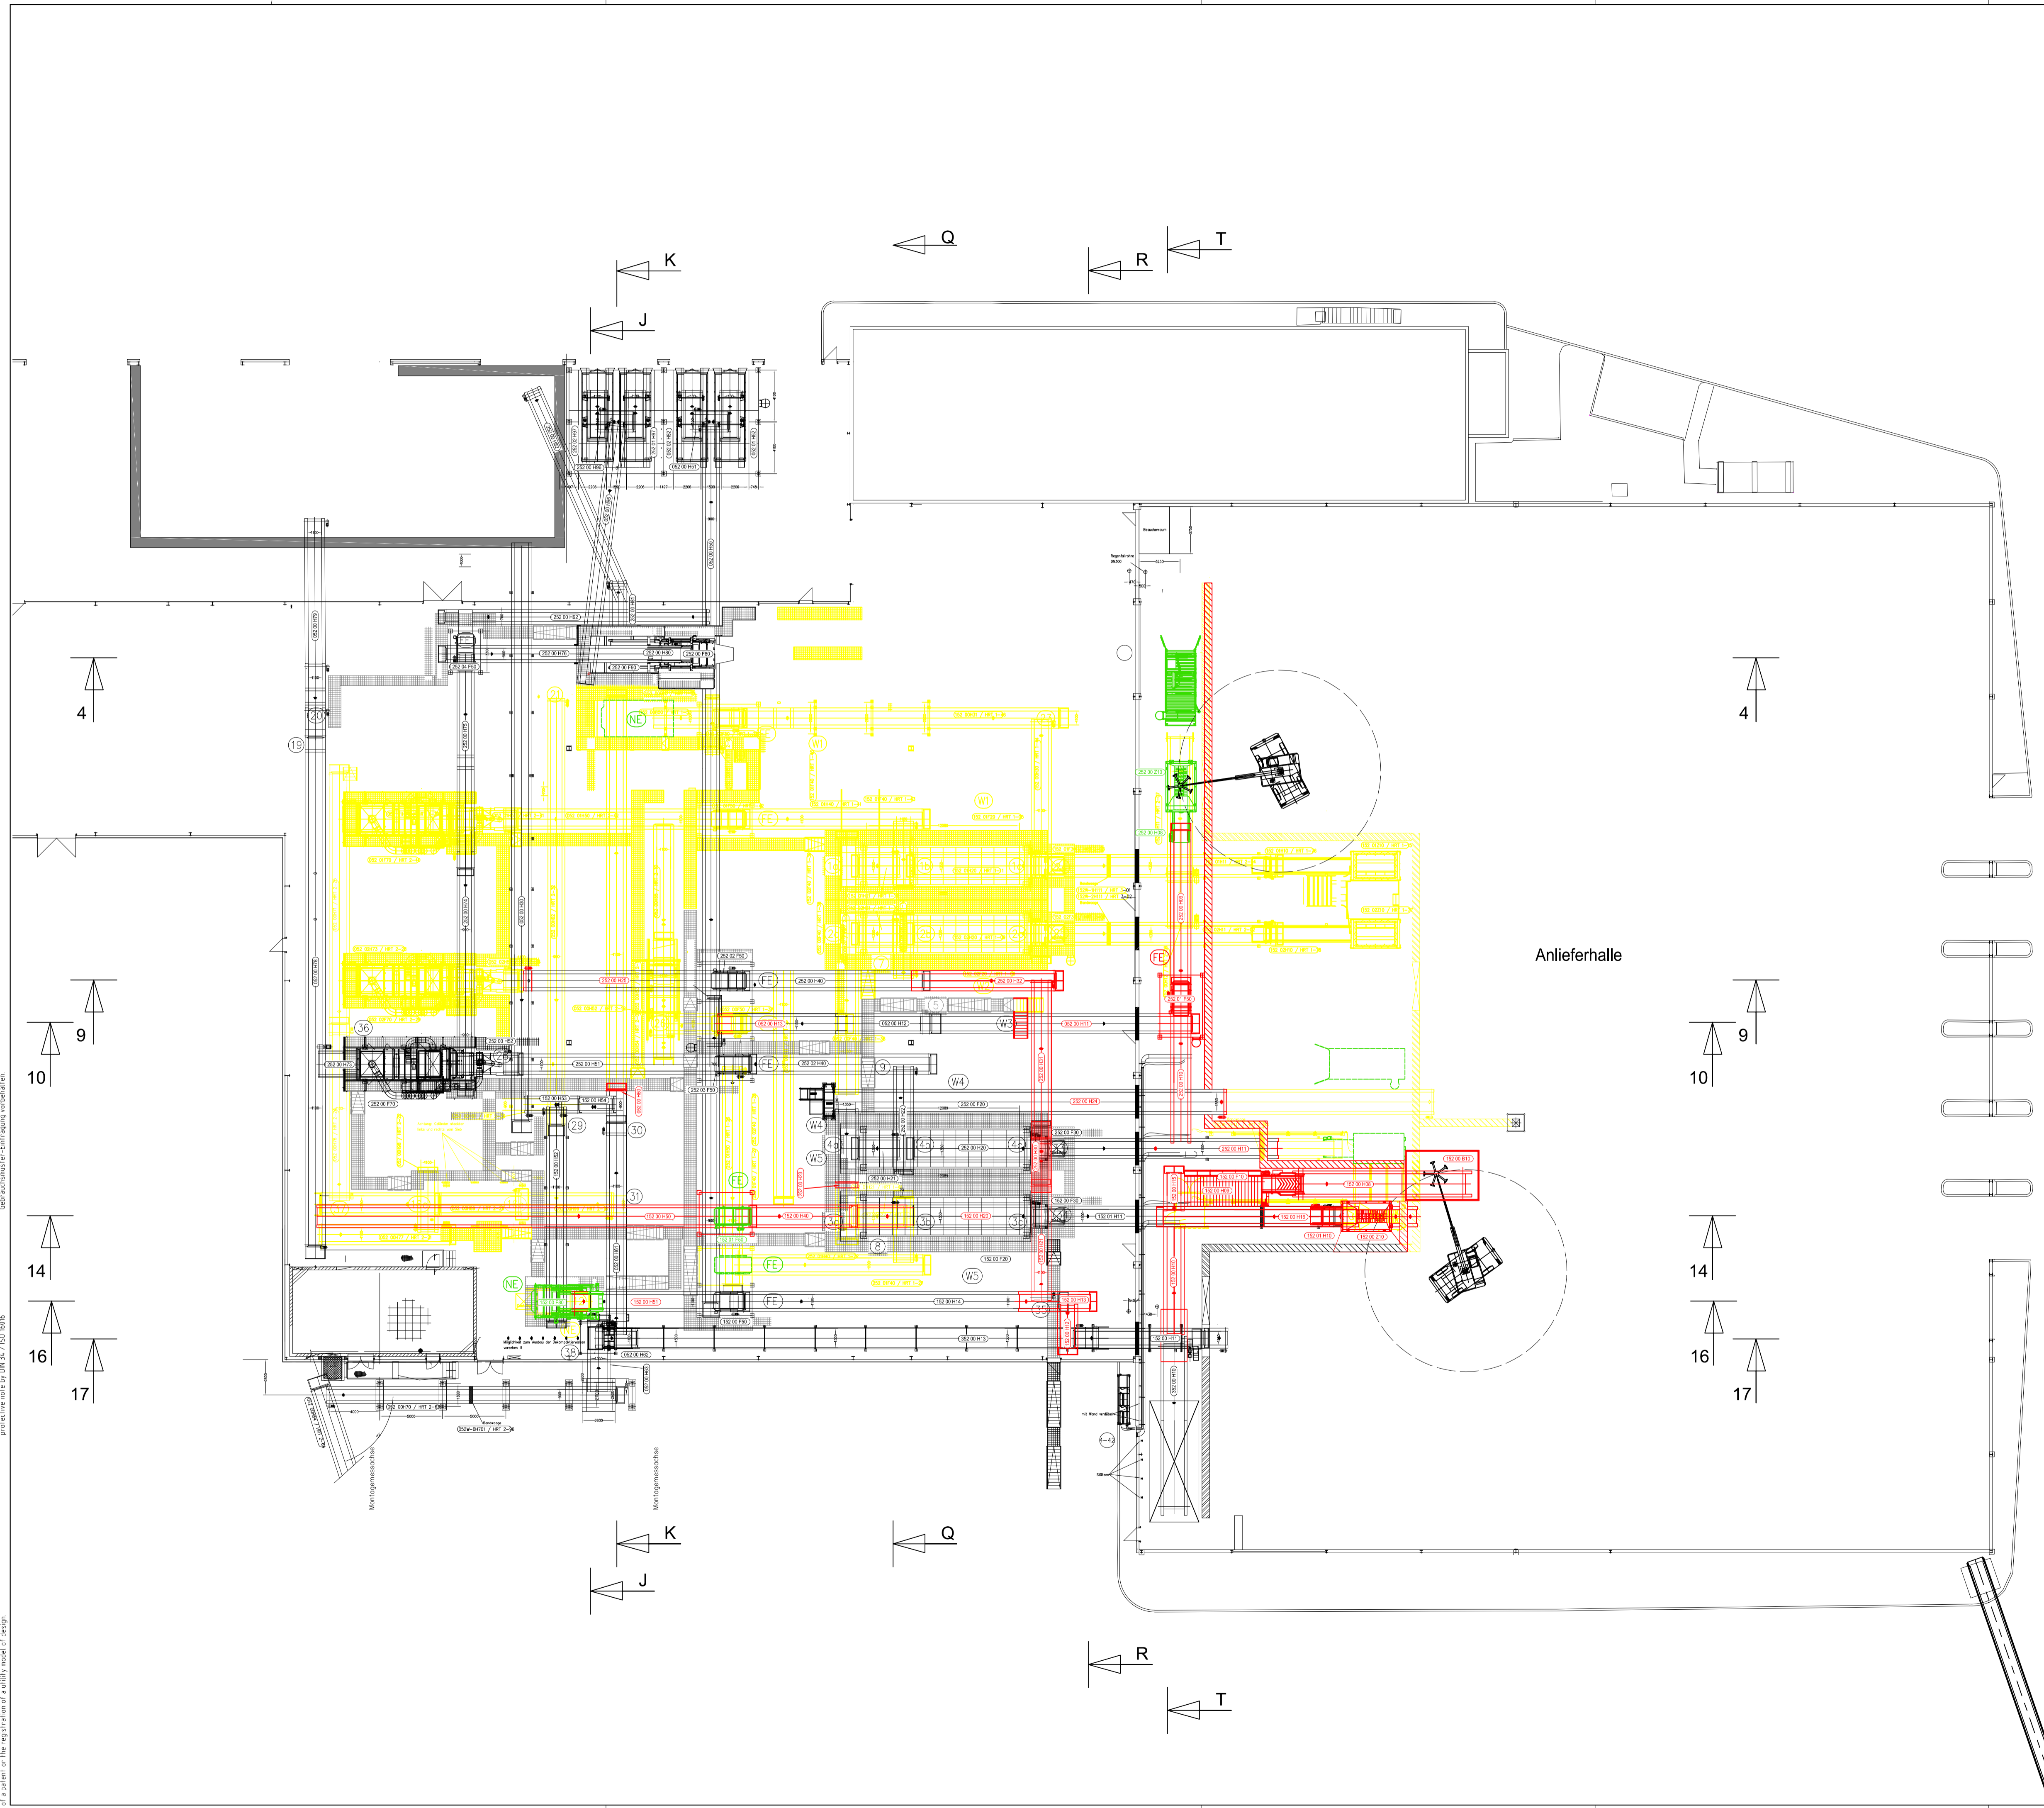

- Legende**
- Abriss
  - Neubau
  - Versetzung

NIR und Förderbänder entfernt		08.12.2023	b
Zerkl(Band) verlängert, Legiwände umgeplant, Stütze dargestellt		07.12.2023	a
Änderung		Datum	Index
<b>Bauvorhaben</b>			
<b>WEV Ein-Linien-Betrieb</b>			
<b>Bauherr</b>		Westächsische Entsorgungs- und Verwertungsgesellschaft mbH Am Westufer 3 04463 Großpösna/ OT Störmthal	
<b>Planverfasser</b>		u.e.c. Berlin Umwelt- und Energie-Consult GmbH Levetzowstraße 10a 10555 Berlin Tel.: 030 / 344 80 39 Fax.: 030 / 39 84 88 54	
<b>Planbezeichnung</b>			
<b>Grundriss</b>			
<b>Maßstab</b>	<b>Format</b>	<b>Erstellt am</b>	<b>Aktualisiert am</b>
1 : 250	A1	05.06.2023	08.12.2023
<b>Plan-Nr.</b>		3.200 b	