


Flurbereinigungsbehörde
Teilnehmergemeinschaft der Ländlichen Neuordnung
Auszug aus der Abfindungskarte

Verfahren: Störmthal
Verfahrenskennzahl LNO: 290141

Gemeinde: Gemeinde Großpösna
Gemarkung: Störmthal

Maßstab 1: 1000
Auszug vom: 11.02.2020

Hinweise: 1. Benutzung der Daten des Auszuges nur im Rahmen des Verfahrens der Ländlichen Neuordnung
2. Der Auszug ist zur Entnahme von Maßen, insbesondere Grenzmaßen und Grenzabständen nicht geeignet

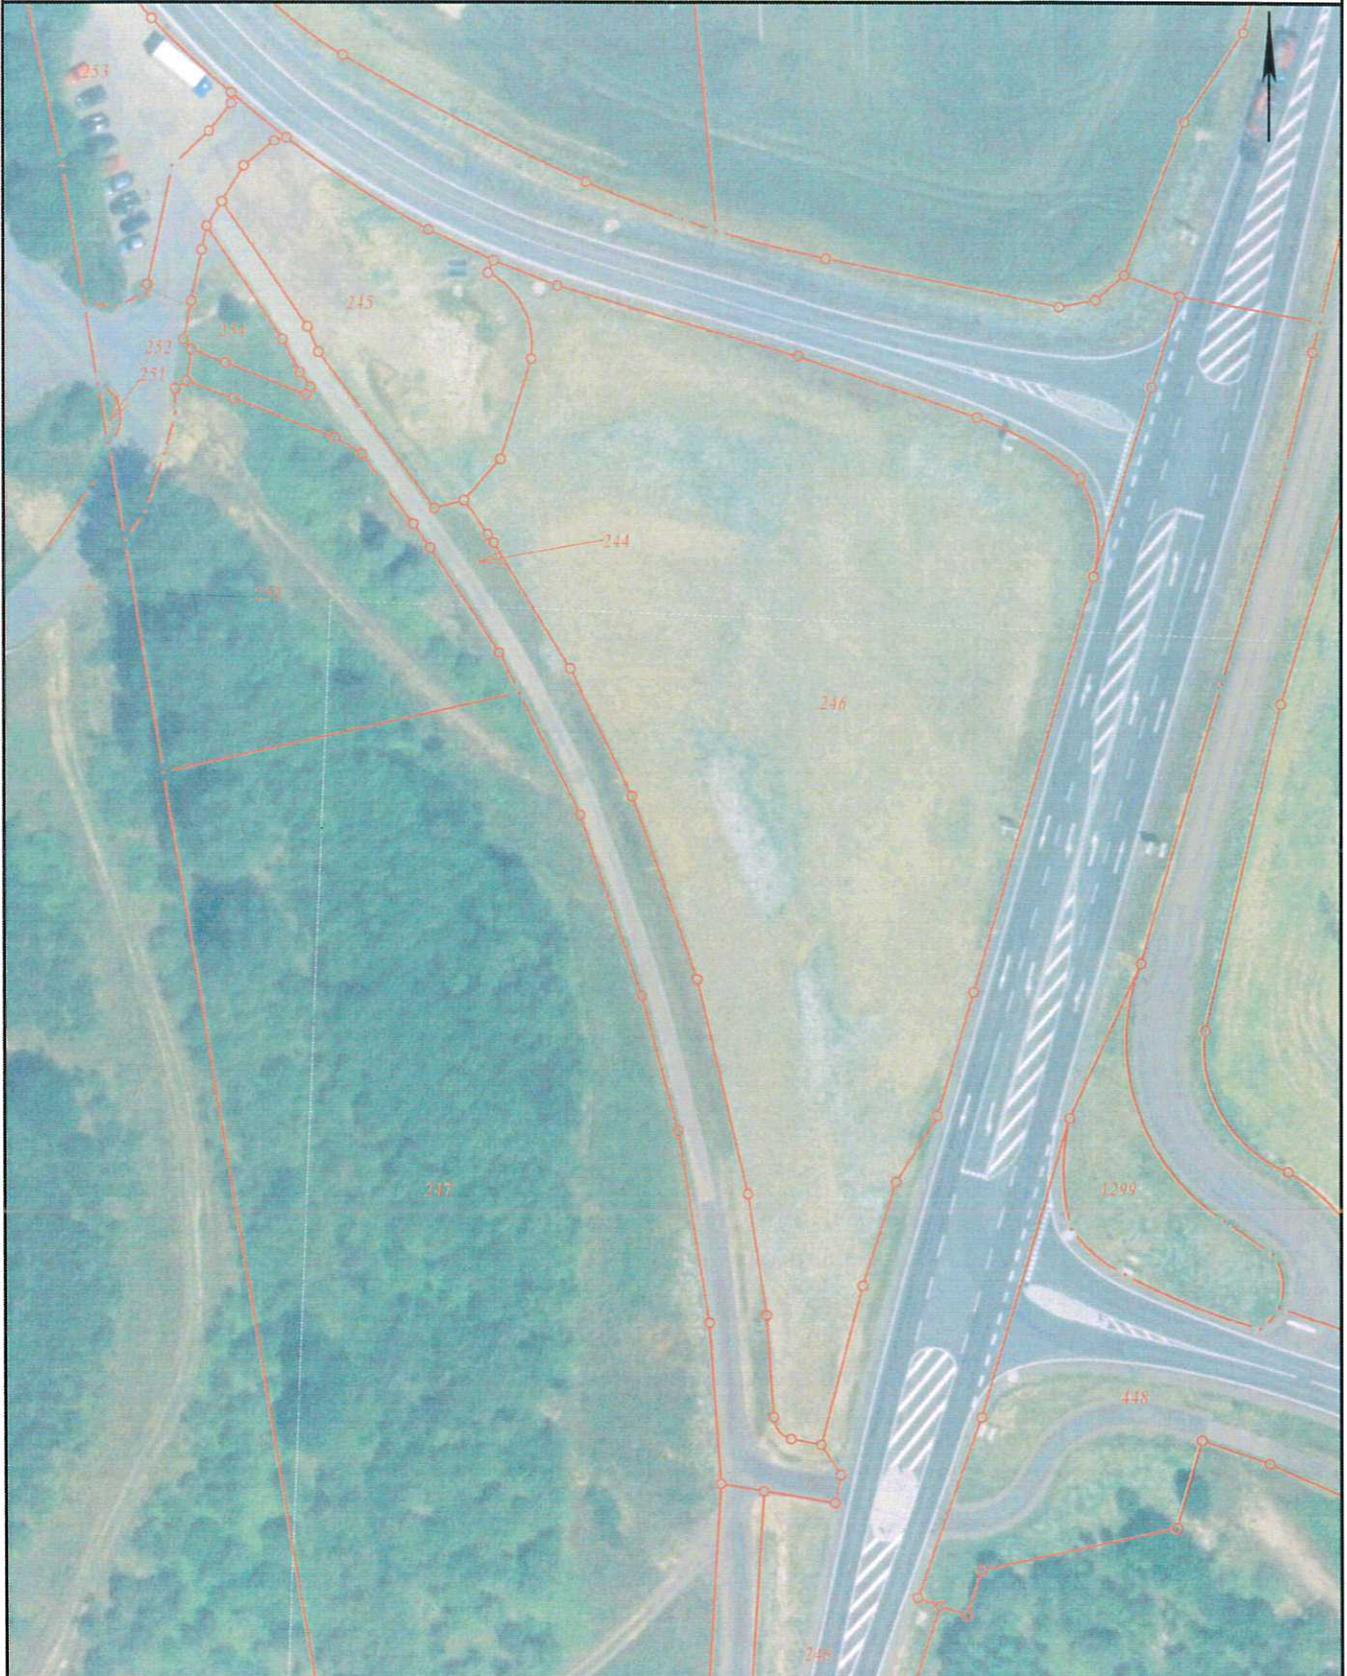

Der Auszug ist elektronisch erstellt und daher nicht unterzeichnet



Parkplatz Störnthal Süd
Maßstab 1 : 1.500
0 20 40 60 m