Planauszug M 1 : 250

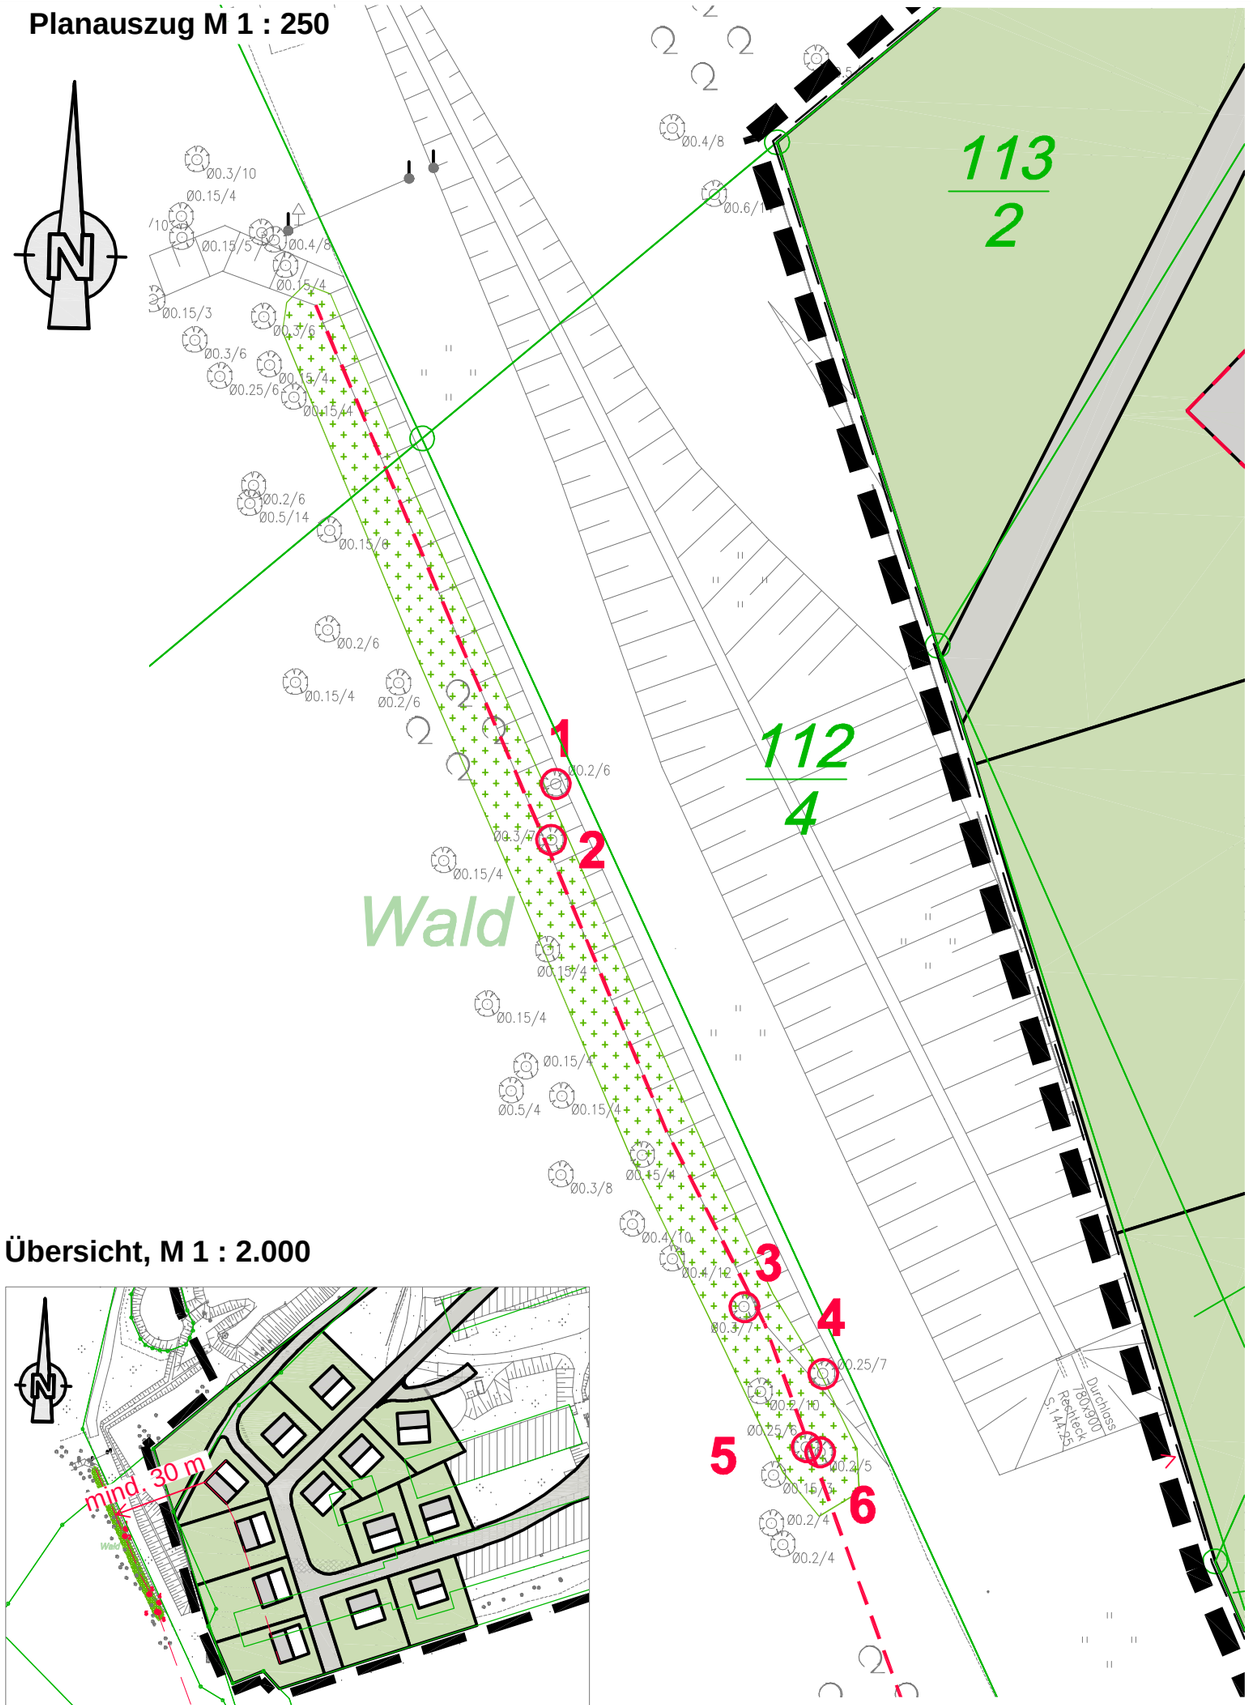

Übersicht, M 1 : 2.000

LEGENDE

- 1 Gehölzrodung geplant
- Abstandslinie mind. 30m
- Bereich Neugestaltung Waldrand Neupflanzung
- Gebäude / baul. Anlagen
- Straßen / Wege
- Gelände in Dammlage
- Gelände im Einschnitt
- Bsp. 279/1 — Grenze Flurstück; Flurstücksnummer
- Laubbaum mit Angabe Stamm–Kronendurchmesser in m
- Wiese
- Gebüschfläche

RODUNG:

(Laubgehölze v.a. Esche und Ahorn)

Gehölz	Durchm.(cm)	Höhe (m)
1	0,3	7
2	0,3	8
3	0,3	8
4	0,3	8
5	0,3	7
6	0,3	6

Wurzelstubben einschl. Starkwurzeln im Stammbereich soweit möglich herausziehen oder Fräsen.

PFLANZUNG:

Zur Anlage eines neugestalteten Waldrandes erfolgte eine standortgerechte Artenauswahl zur Erhöhung der Artenvielfalt.
Die Pflanzung der Gehölze erfolgt vorrangig im Bereich der gerodeten Bäume sowie an Fehlstellen im gesamten Bereich des neu zu gestaltenden Waldrandes.

Pflanzenliste:

Stück	Bezeichnung
5	Rote Heckenkirsche (*Lonicera xylosteum*)
5	Wild-Apfel (*Malus sylvestris*)
5	Wild-Birne (*Pyrus pyraster*)
5	Eingr. Weißdorn (*Crataegus monogyna*)
5	Zweigr. Weißdorn (*Crataegus laevigata*)

Qualität für alle Arten:
Forstware verpflanzter Sämling, 2 bis 3 Jahre
oder
Sträucher verpflanzt, ab 3 Triebe 60 bis 100 cm hoch

Pflanzware mit Nachweis passendes Herkunftsgebiet

Bauvorhaben	Plan / Bauteil
Bebauungsplan "Ortsmitte Störmthal"	**Vorgezogene forstwirtschaftliche Maßnahme "Neugestaltung des Waldsaums"**
Auftragnehmer: seecon Ingenieure — **seecon Ingenieure GmbH**, Gemeinsam | Zukunft | Planen, Spinnereistraße 7, Halle 14, 04179 Leipzig, Tel.: 0341 / 48 40 511, Fax: 0341 / 48 40 520	Auftraggeber: Gemeinde Großpösna, Im Rittergut 1, 04463 Großpösna

Unterschrift	Datum: **15.10.2019**	Maßstab: **1 : 250 / 1 : 2.000**	Plan-Nr.: **1.**	Blatt-Nr.: **1** von **1**

Weitergabe sowie Vervielfältigung dieses Dokuments an Dritte, Verwertung und Mitteilung seines Inhalts sind verboten, soweit nicht ausdrücklich gestattet. Zuwiderhandlungen verpflichten zu Schadenersatz.

Bearbeiter: Claudia.schuppan
Plotdatum: 2019-10-11
P:\2574 - B-Plan Störmthal\2574.13_ASB_GOP_UB\2_Bearbeitung\3_Zeichnungen\a_AutoCAD\2574_5780_ETRS_Waldgrenze_190914.dwg